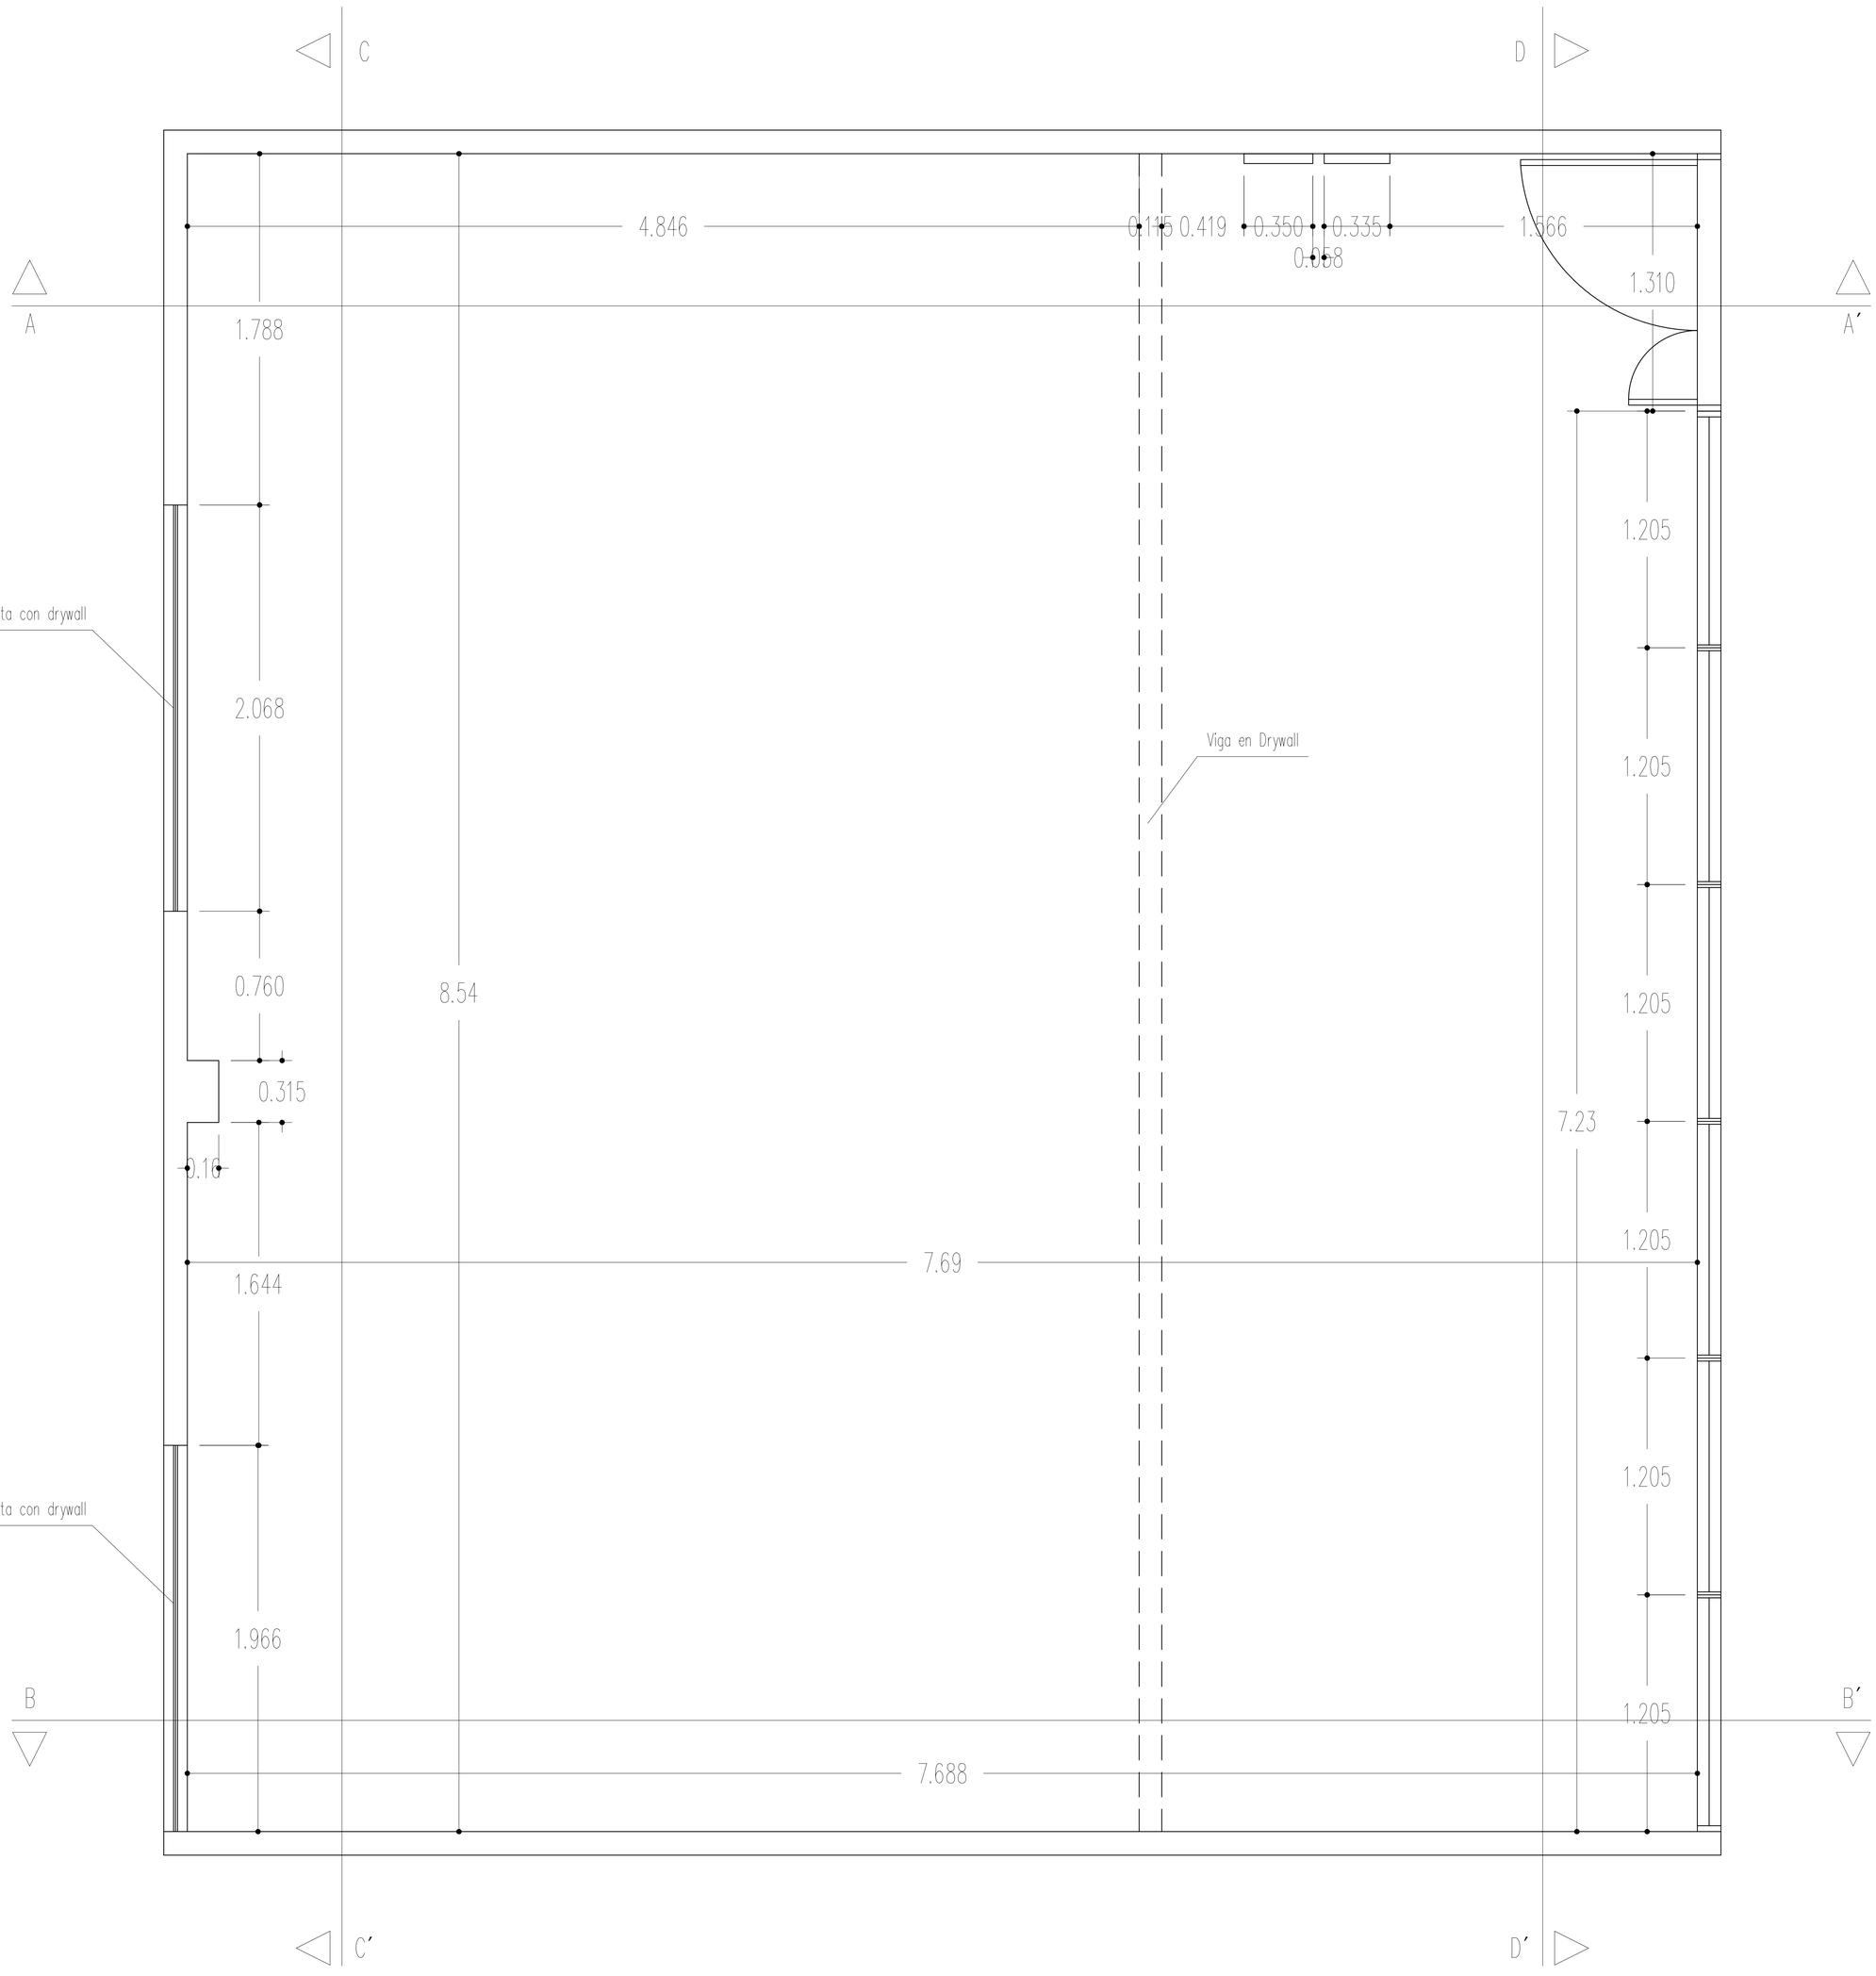


Planta General