
FUNDACION MISIONEROS
DIVINA REDENCION
SAN FELIPE

UBICACION:
CARRERA 90 No. 149-47


DESCRIPCIÓN:
CASA SANTA MARIA

ESCALA:
1:100


PLANO No.:

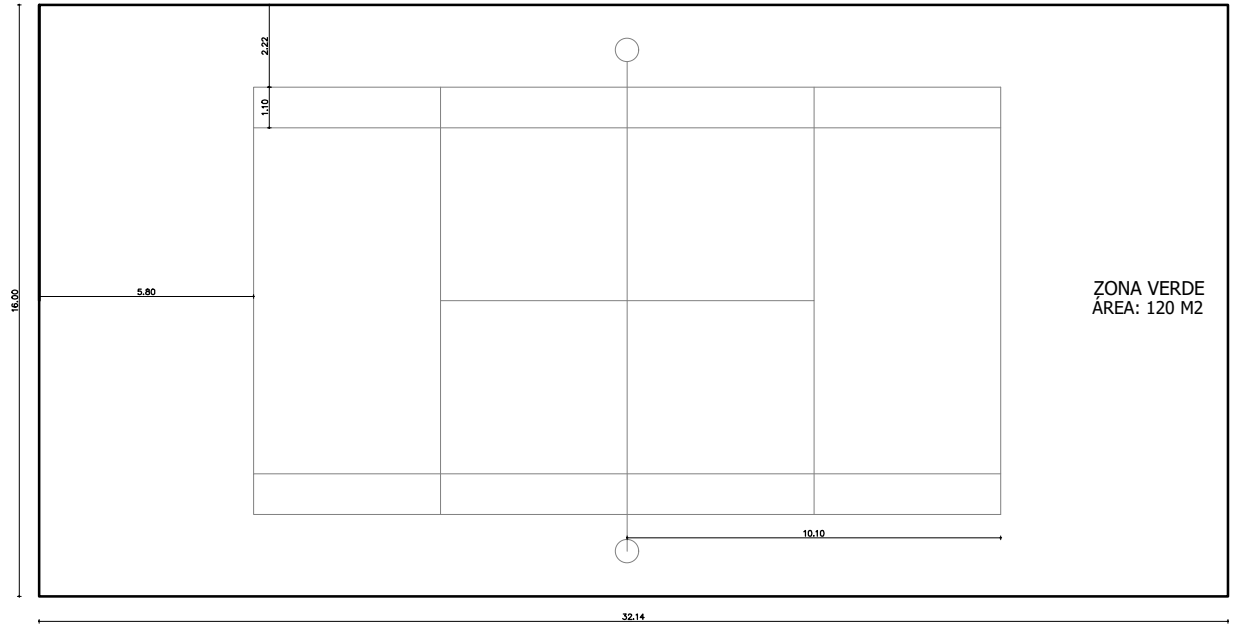


CANCHA TENIS

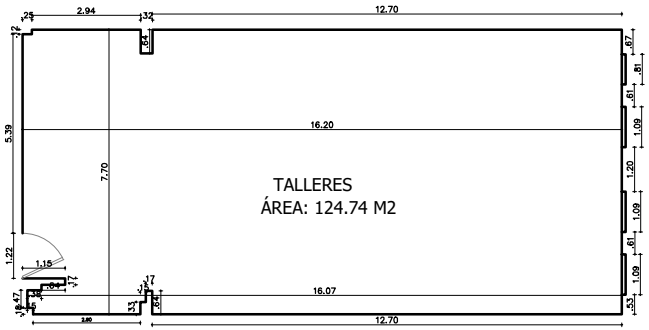


TALLERES
(SALON BLANCO)

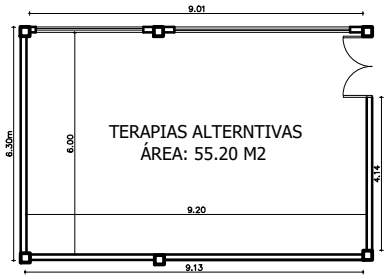


TERAPIAS ALTERNATIVAS

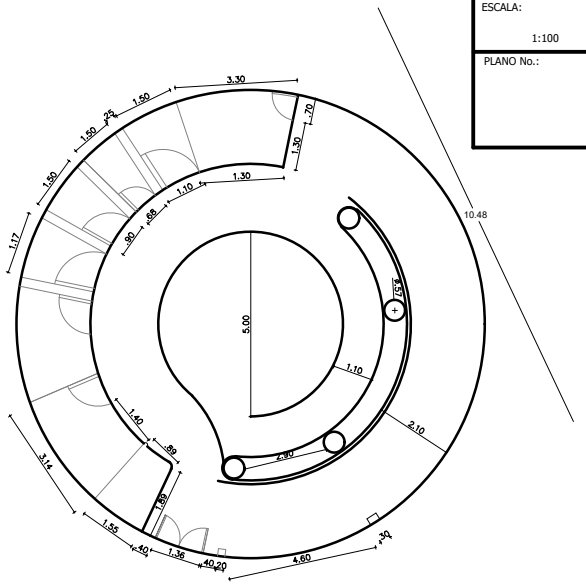


PISCINA

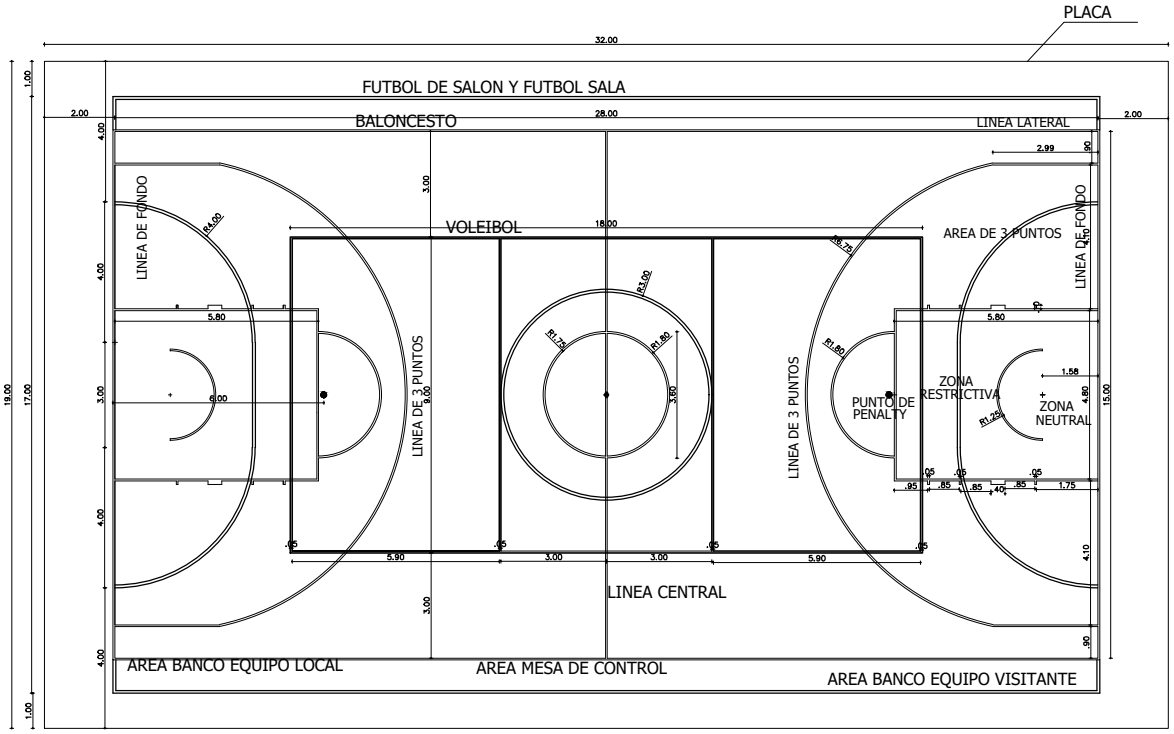

CANCHA VOLEIBOL- BALONCESTO

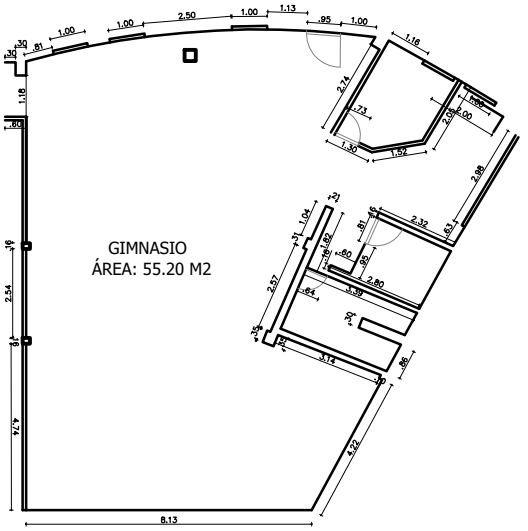

GIMNASIO

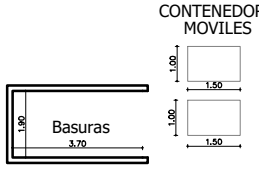

BASURAS



ZONAS DE ALIMENTOS

FUNDACION MISIONEROS DIVINA REDENCION SAN FELIPE

UBICACION:
CARRERA 90 No. 149-47

DESCRIPCIÓN:
CASA SANTA MARIA

ESCALA:
1:100

PLANO No.:


FUNDACION MISIONEROS
DIVINA REDENCION
SAN FELIPE

UBICACION:
CARRERA 90 No. 149-47

DESCRIPCIÓN:
LOCALIZACION GENERAL

ESCALA:
1:100

PLANO No.:

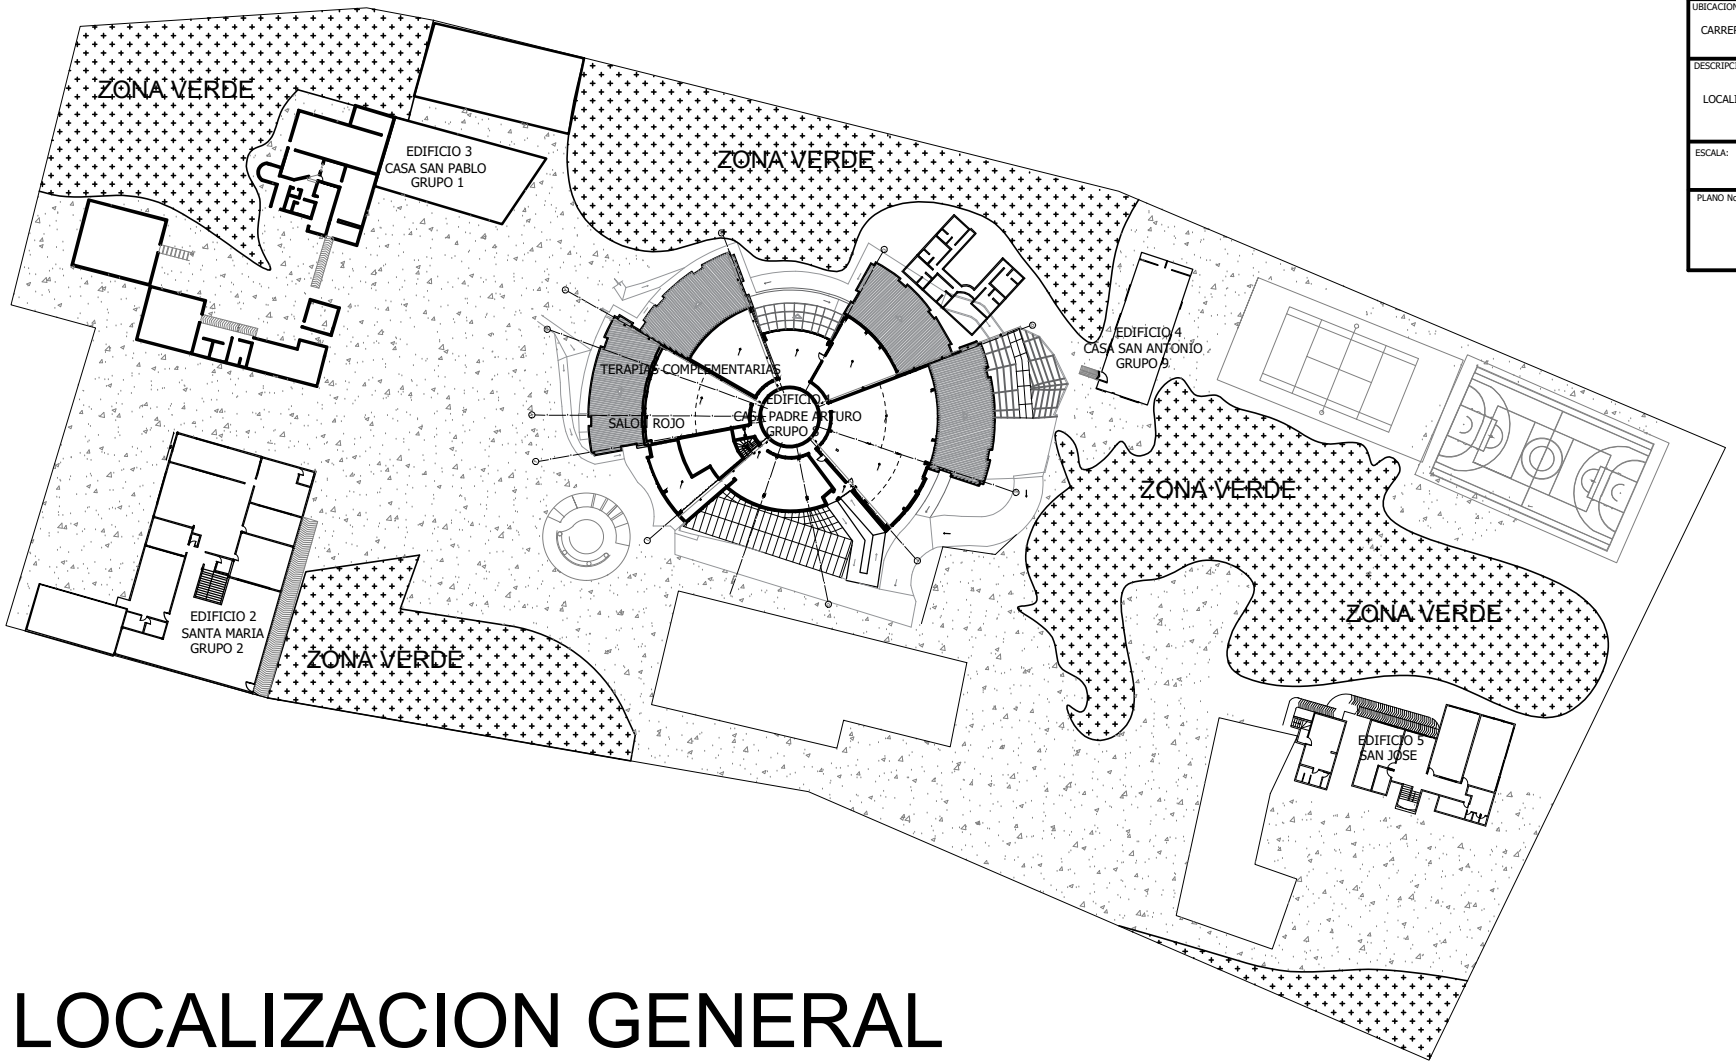

LOCALIZACION GENERAL


FUNDACION MISIONEROS
DIVINA REDENCION
SAN FELIPE

UBICACION:
CARRERA 90 No. 149-47


DESCRIPCIÓN:
CASA SANTA MARIA

ESCALA:
1:100

PLANO No.:

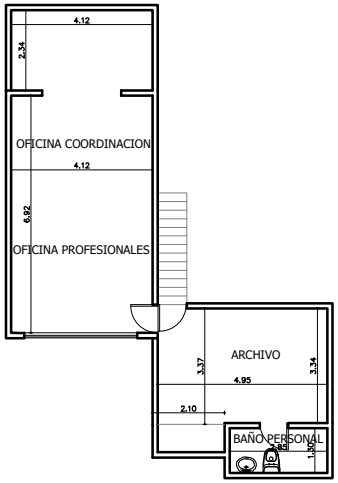


PLANTA TERCER NIVEL

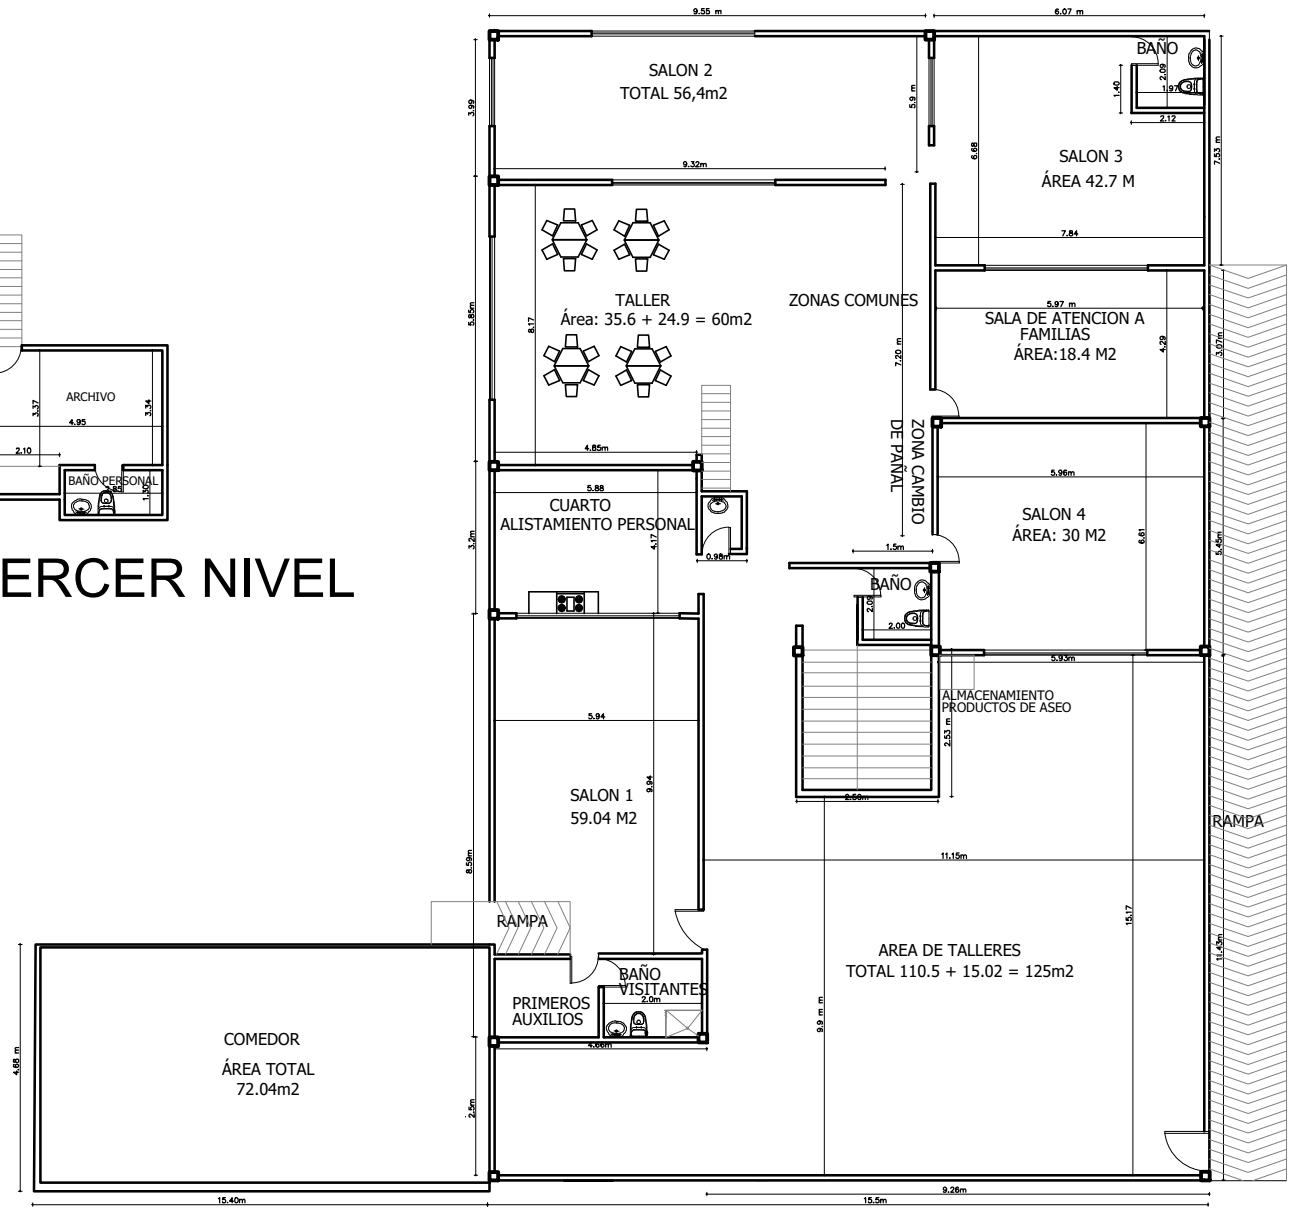


PLANTA SEGUNDO NIVEL

1 1sn + 1 lum + 2 duch
1 1sn + 1 lum + 2 duch
2 2sn + 1 lum
4 1sn + 1 lum

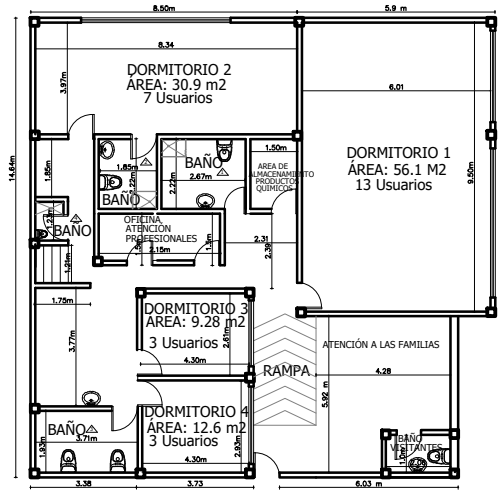


ZONA RECREATIVA

PLANTA PRIMER NIVEL

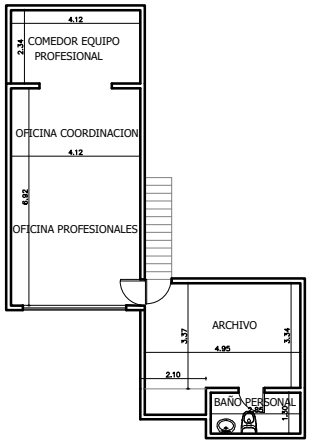

PLANTA TERCER NIVEL

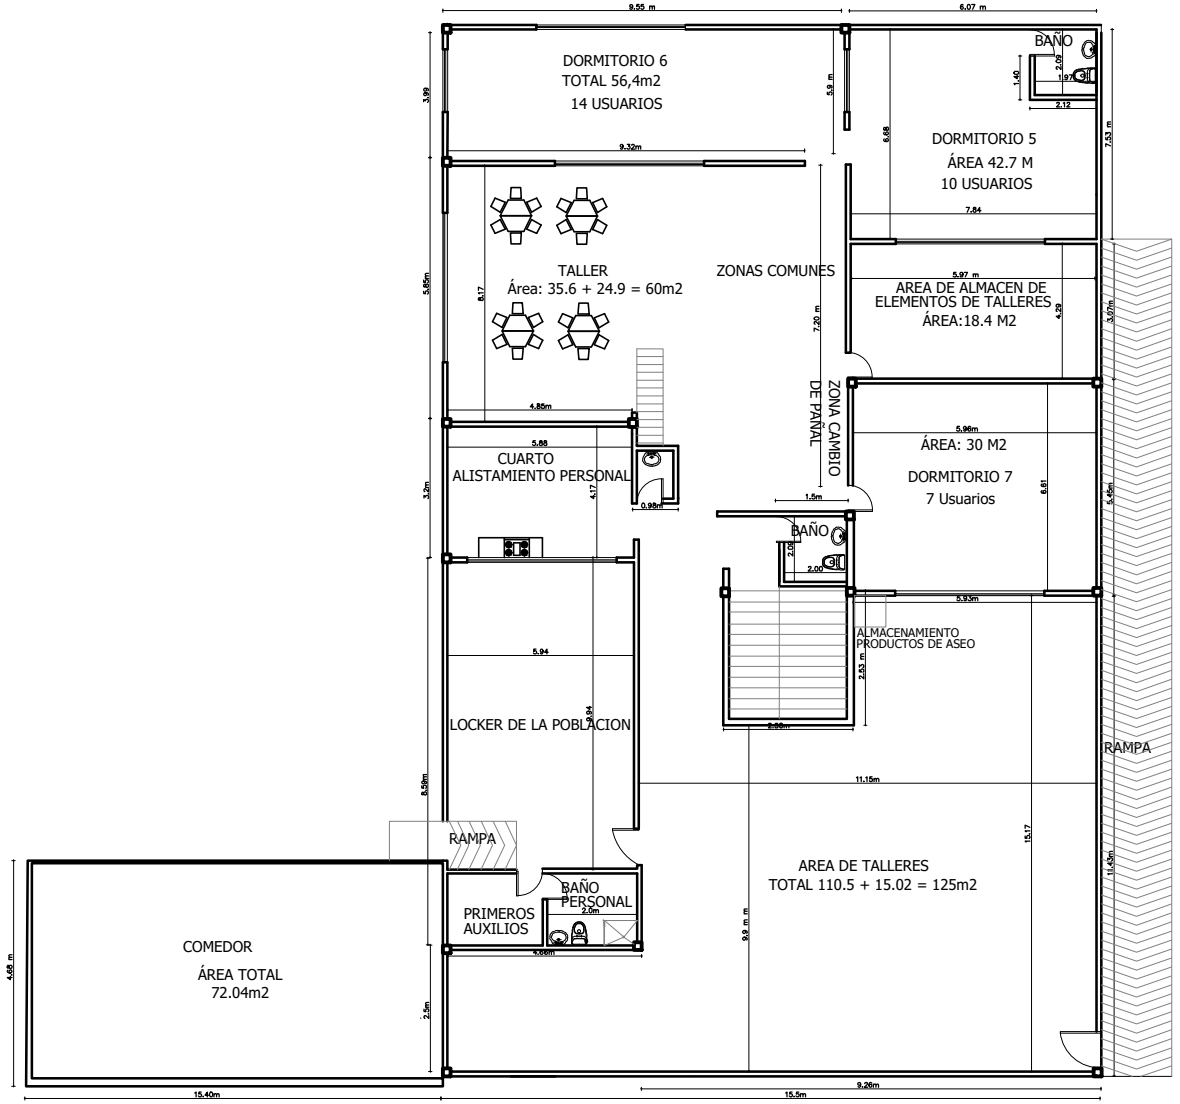

PLANTA SEGUNDO NIVEL


FUNDACION MISIONEROS DIVINA REDENCION SAN FELIPE

UBICACION:
CARRERA 90 No. 149-47

DESCRIPCIÓN:
CASA SANTA MARIA

ESCALA:
1:100

PLANO No.:

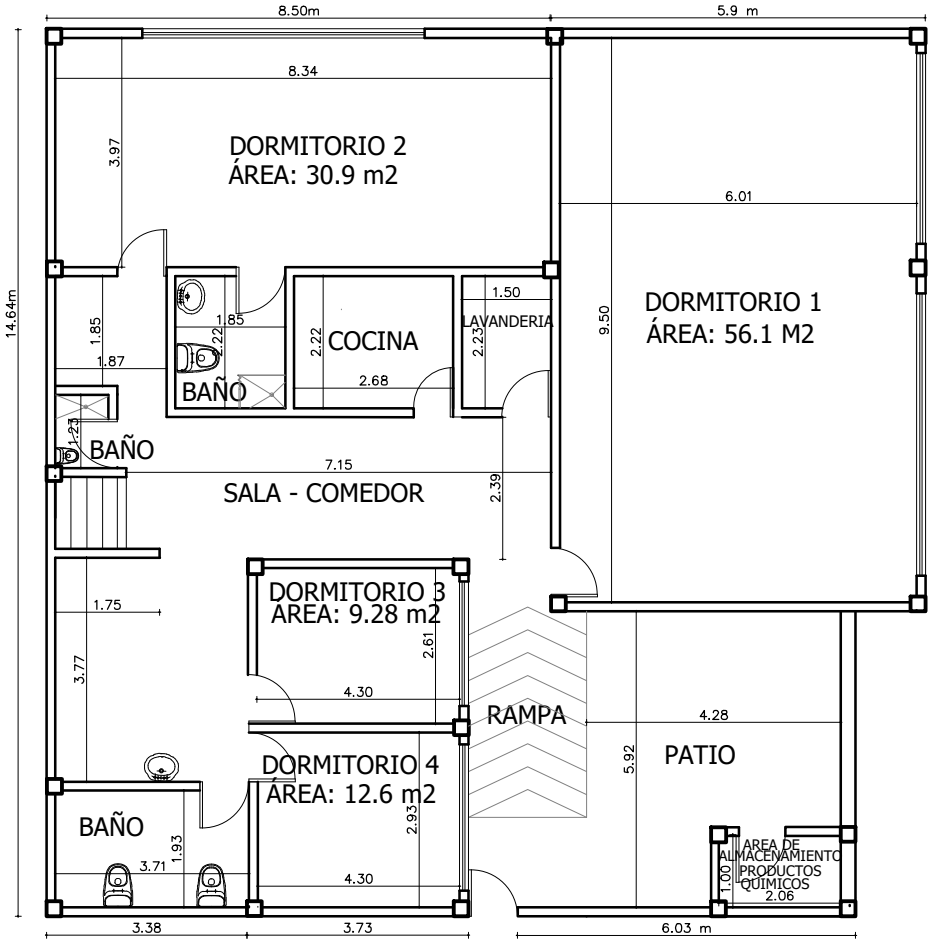

PLANTA PRIMER NIVEL

FUMDIR

FUNDACION MISIONEROS
DIVINA REDENCION
SAN FELIPE

UBICACION:

CARRERA 90 No. 149-47

DESCRIPCIÓN:

CASA SANTA MARIA

ESCALA:

1:100

PLANO No.:

CASA DE VIDA INDEPENDIENTE CON APOYOS


FUNDACION MISIONEROS
DIVINA REDENCION
SAN FELIPE

UBICACION:
CARRERA 90 No. 149-73


DESCRIPCION:
ZONAS COMUNES

ESCALA:
1:100


PLANO No.:

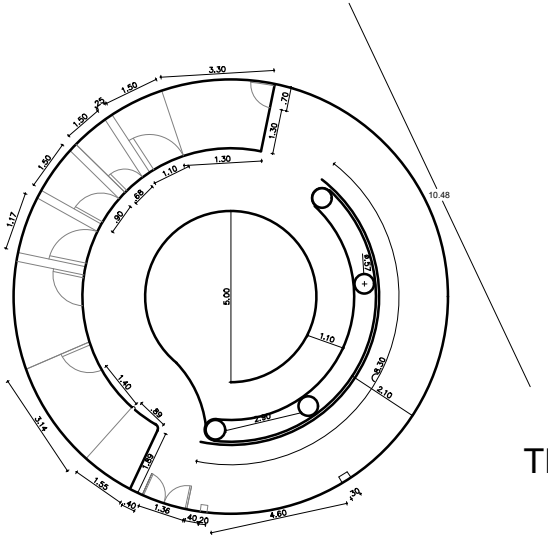


PISCINA

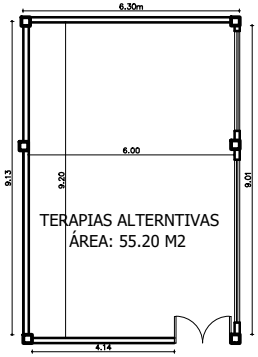


TERAPIAS ALTERNATIVAS

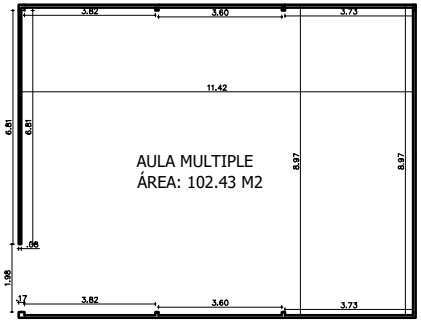


AULA MULTIPLE

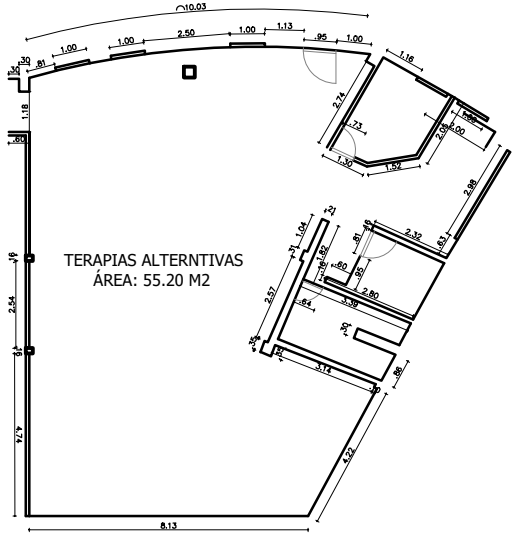

TERAPIAS ALTERNATIVAS

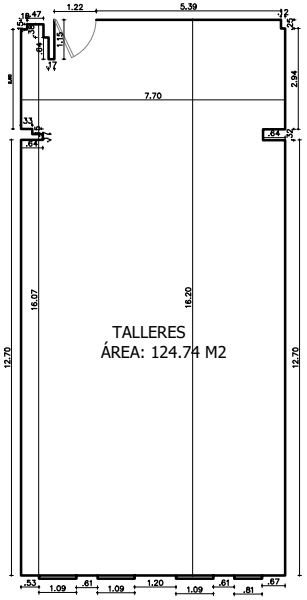


TALLERES
(SALON BLANCO)

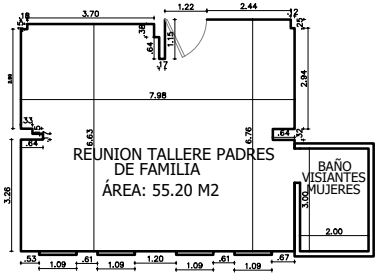



REUNION PADRES DE FAMILIA
(SALON ROJO)

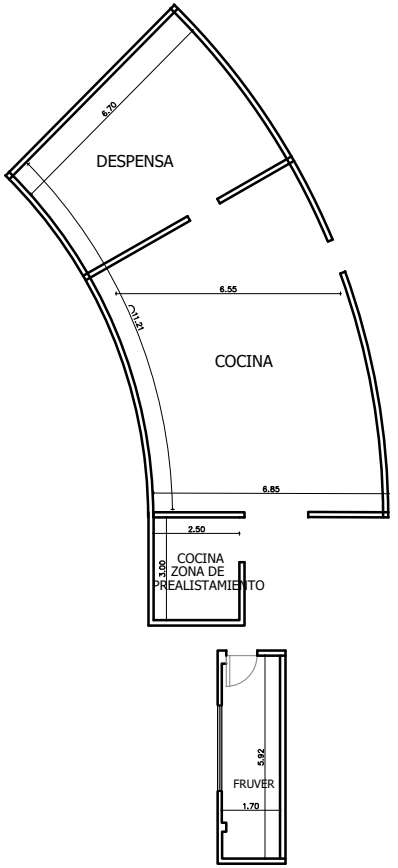

ZONAS DE ALIMENTOS

FUNDIR


FUNDACION MISIONEROS
DIVINA REDENCION
SAN FELIPE

UBICACION:
CARRERA 90 No. 149-73


DESCRIPCIÓN:
ZONAS COMUNES

ESCALA:
1:100


PLANO No.:

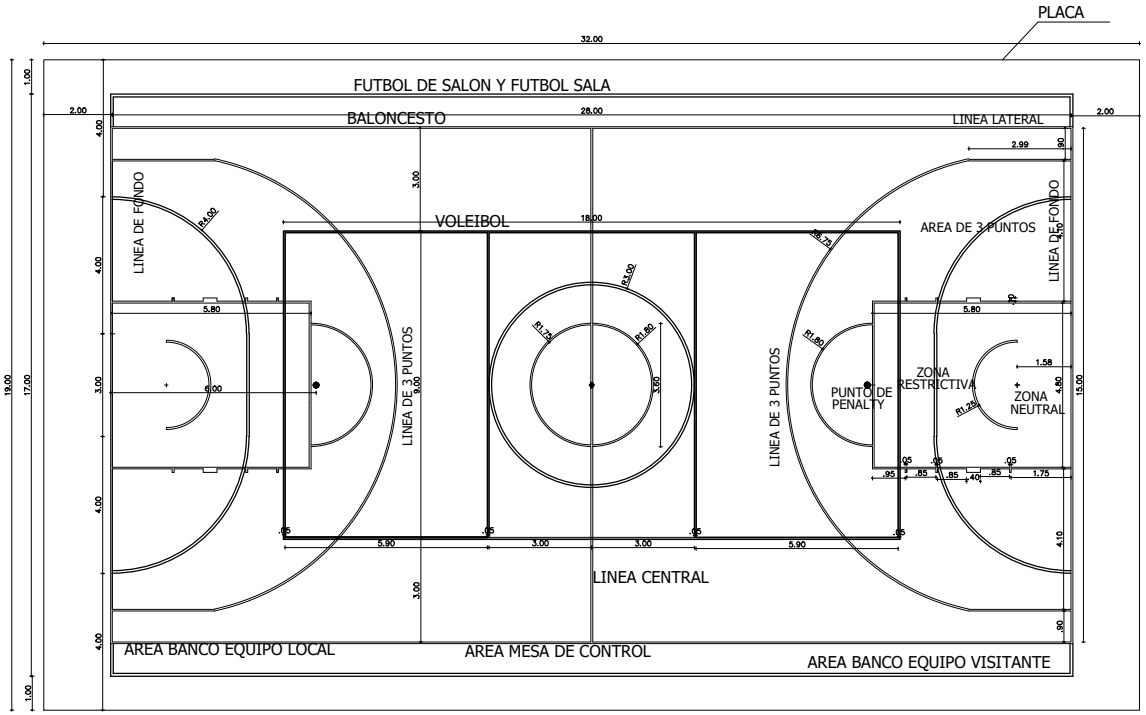

CANCHA VOLEIBOL- BALONCESTO

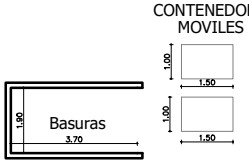


BASURAS

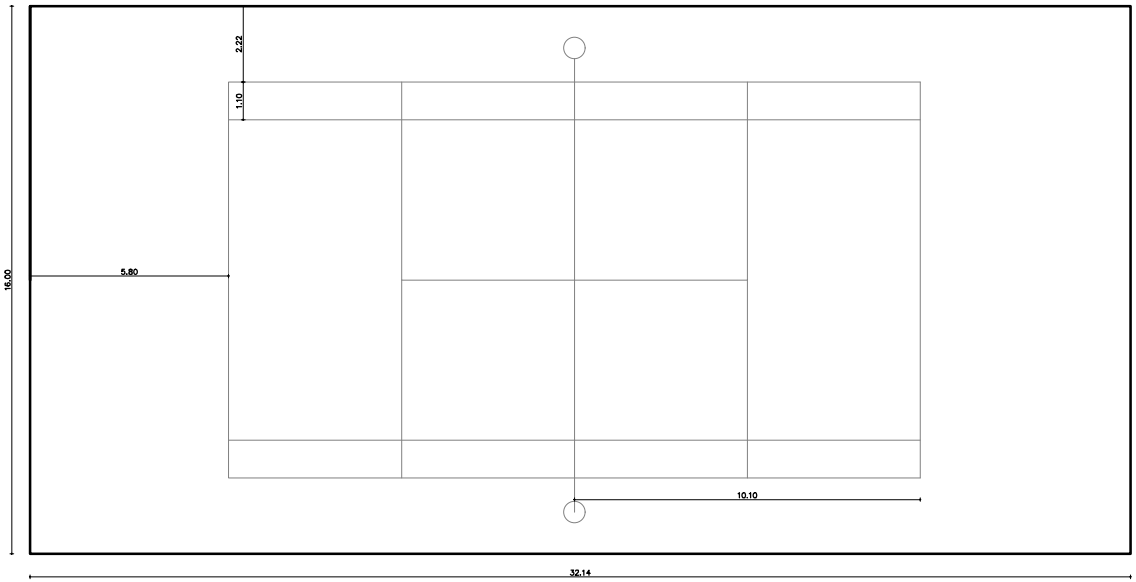

CANCHA TENIS

ZONA VERDE
ÁREA: 120 M2

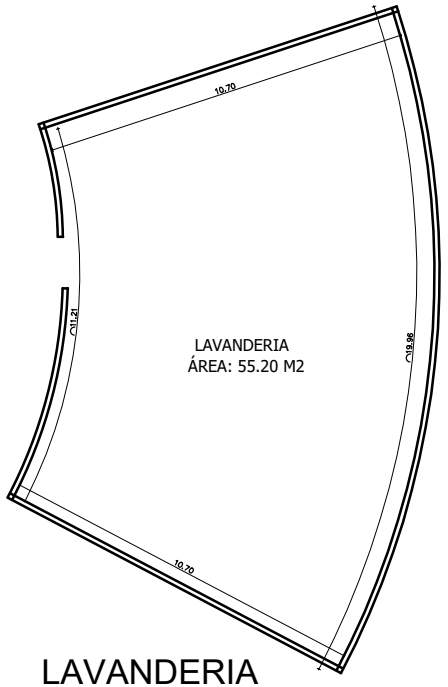

LAVANDERIA