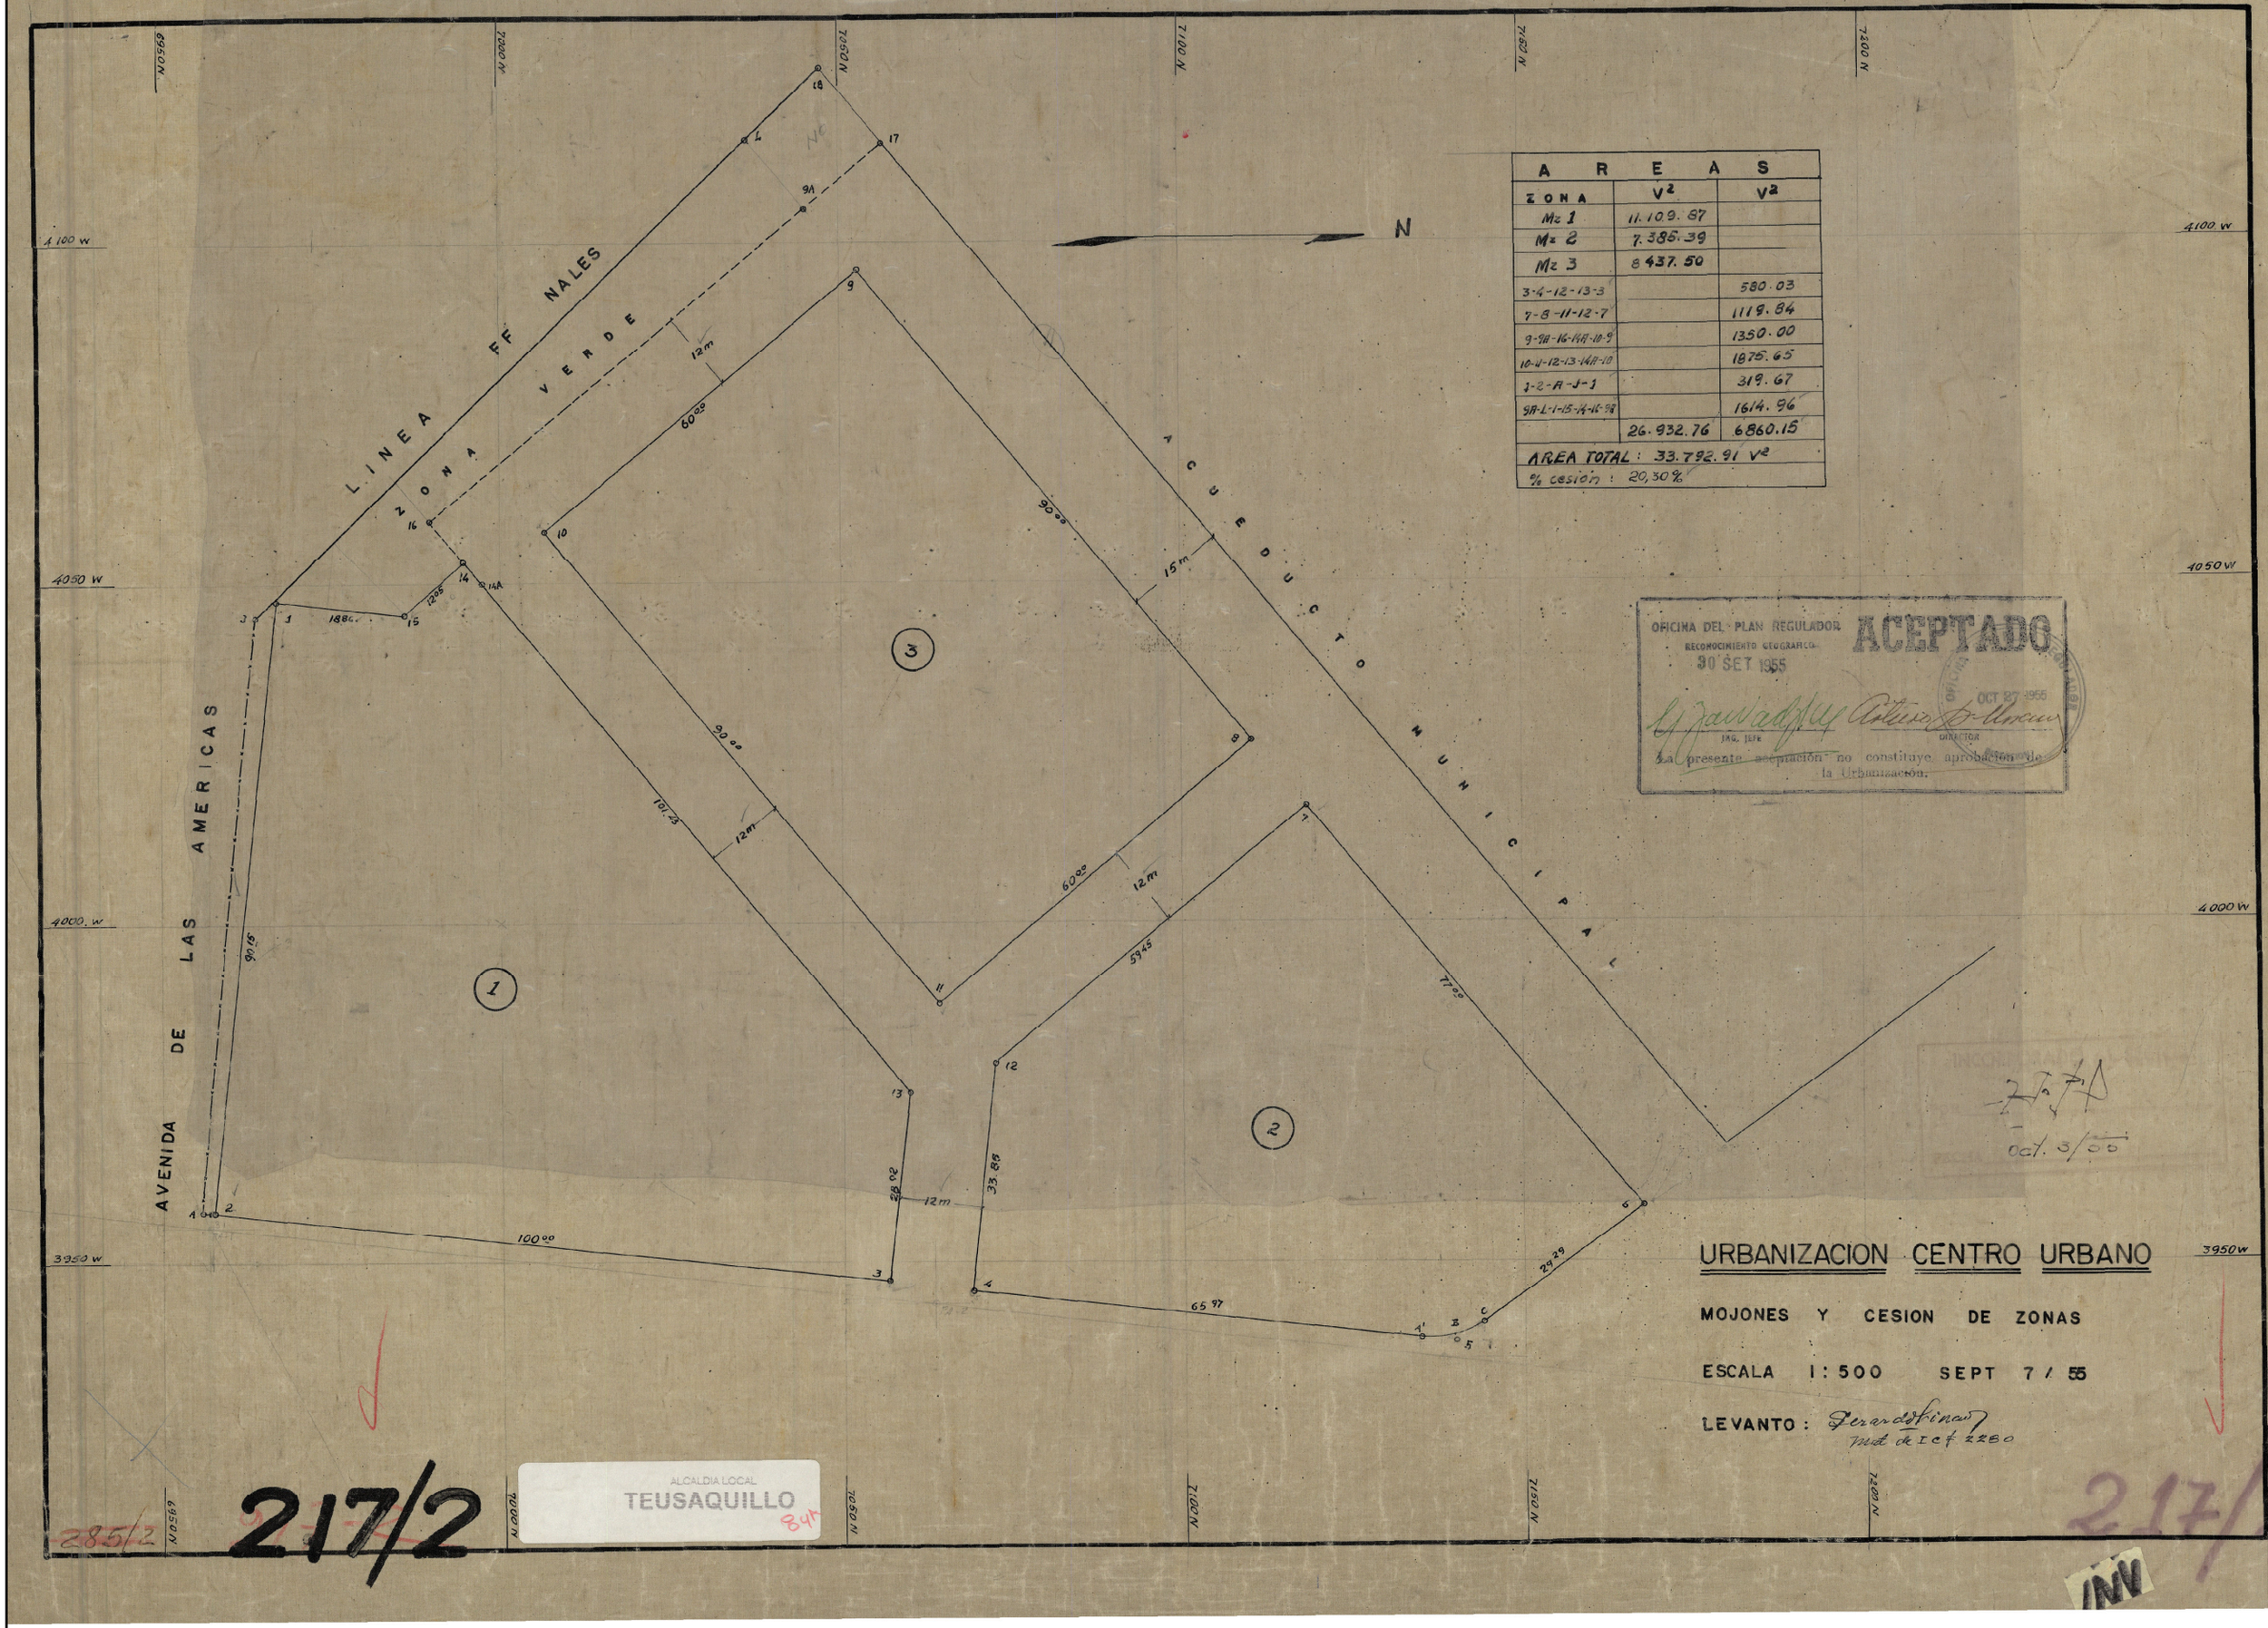


A R E A S		
ZONA	V²	V²
Mz 1	11.109.67	
Mz 2	7.385.39	
Mz 3	8437.50	
3-4-12-13-3		580.03
7-8-11-12-7		1119.84
9-9A-16-14A-10-9		1350.00
10-11-12-13-14A-10		1875.65
1-2-A-J-1		319.67
9A-L-1-15-14-16-9A		1614.96
	26.932.76	6860.15
AREA TOTAL : 33.792.91 V²		
% cesion : 20,30%		

OFICINA DEL PLAN REGULADOR
RECONOCIMIENTO GEOGRAFICO
30 SET 1955
ACEPTADO
OCT 27 1955
ING. JEFE
DIRECTOR
La presente aceptación no constituye aprobación de la Urbanización.

2174
Oct. 3/55

URBANIZACION CENTRO URBANO

MOJONES Y CESION DE ZONAS

ESCALA 1:500 SEPT 7/55

LEVANTO : Gerardo Tinoco
Mat. de Ic. 2280

ALCALDIA LOCAL
TEUSAQUILLO
84

217/2

285/2

INV