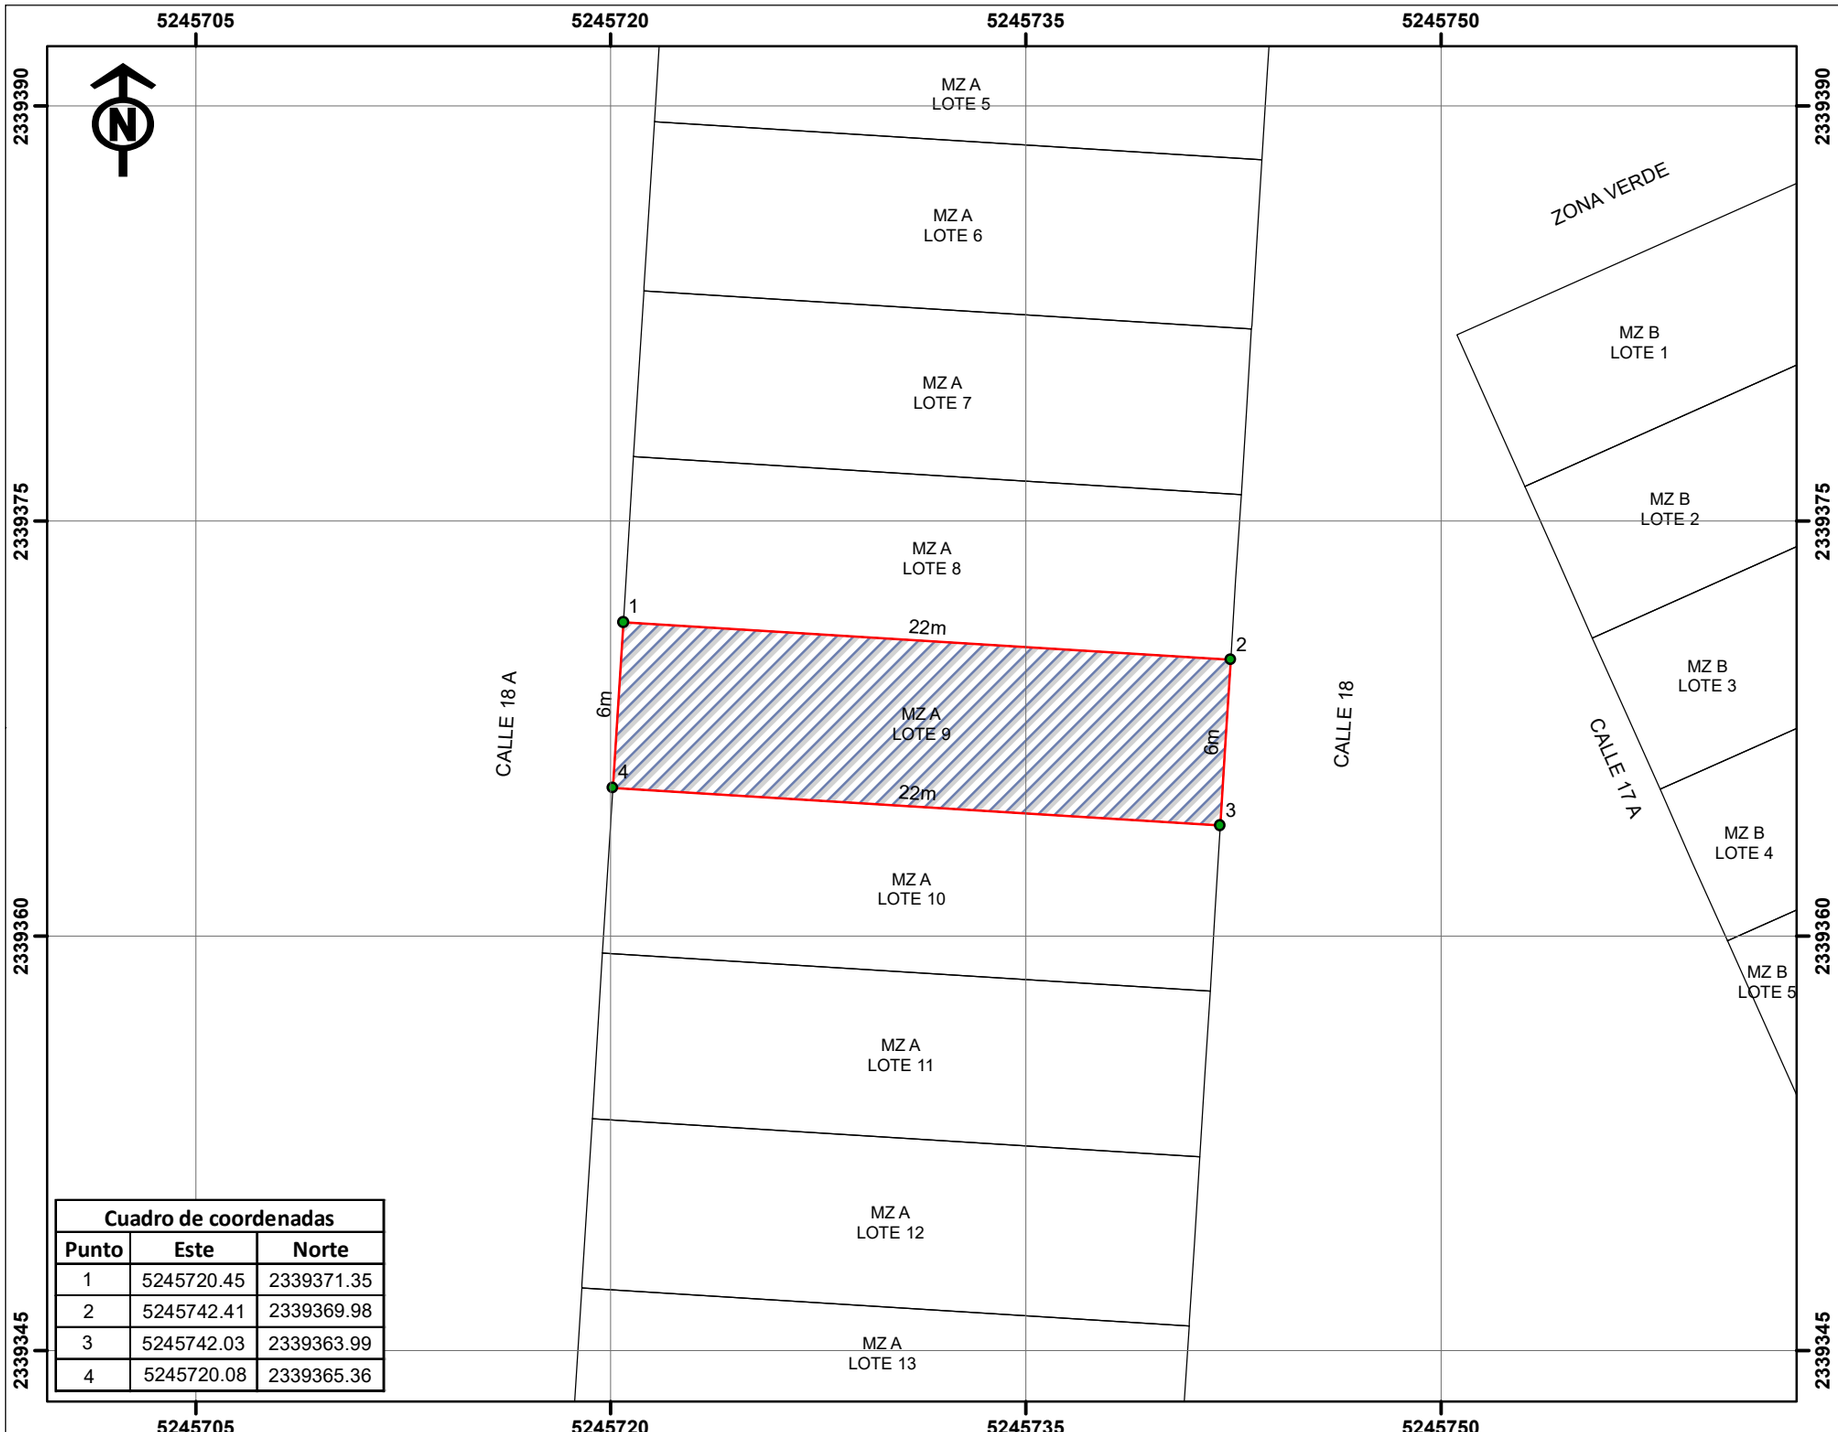

Cuadro de coordenadas		
Punto	Este	Norte
1	5245720.45	2339371.35
2	5245742.41	2339369.98
3	5245742.03	2339363.99
4	5245720.08	2339365.36

REPUBLICA DE COLOMBIA
DEPARTAMENTO DE ARAUCA
MUNICIPIO ARAUCA

LOCALIZACIÓN DEL PREDIO EN LA MANZANA

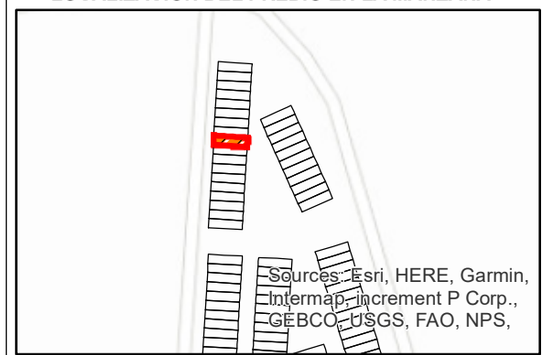

INFORMACION DEL PREDIO

FMI del predio de mayor extensión: 410-17245
Número predial predio de mayor extensión: 81001000100000012003100000000

Predio segregado:
DIRECCIÓN: Barrio Villaluz Manzana: A LOTE: 9
AREA TERRENO: 132 m2

CONVENCIONES

- VERTICES
- LINDERO
- PREDIOS_FORMALIZACION
- PREDIOS_FORMALIZACION

REALIZÓ:

RICARDO GARZON
TP: 01-11438 CPNT

Escala: 1:250

2 1 0 2 4 6 8 Metros

Cartografía Base: Cobertura predial IGAC- 2025 (Datos abiertos)

Fecha: 23 de julio de 2026

DATUM MAGNA SIRGAS ORIGEN NACIONAL
Longitud: -73°
Latitud: 4°
Falso Norte: 2000000
Falso Este: 5000000