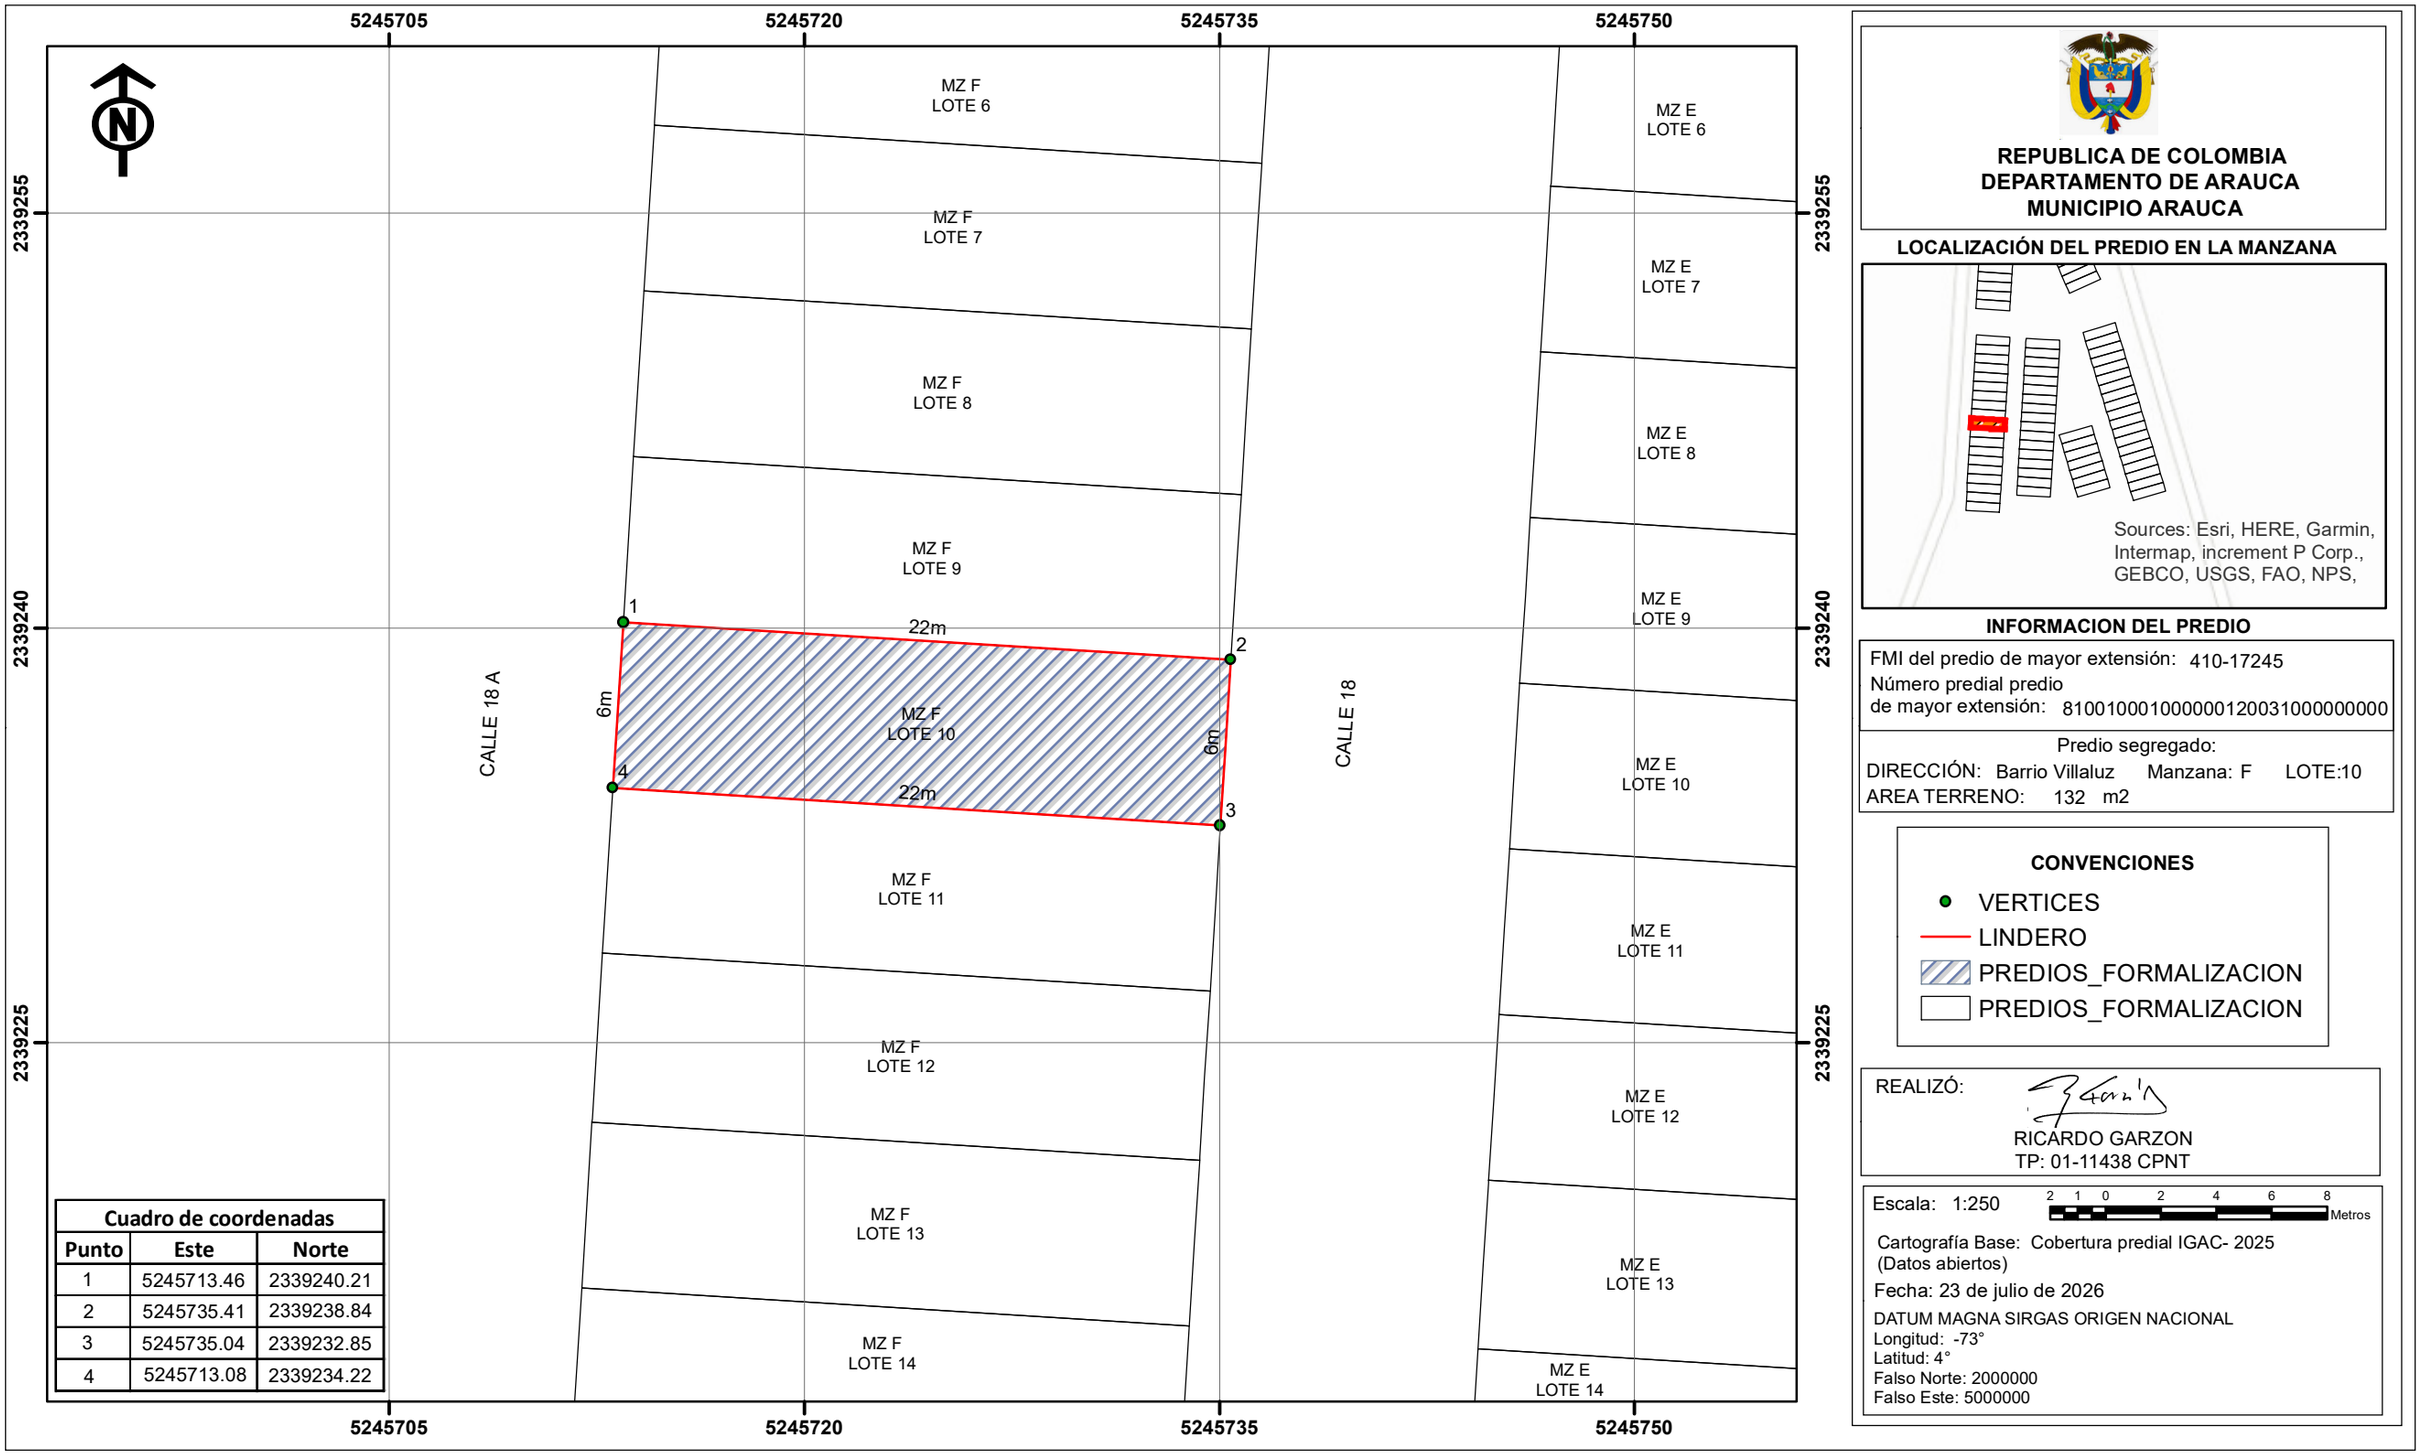

Cuadro de coordenadas		
Punto	Este	Norte
1	5245713.46	2339240.21
2	5245735.41	2339238.84
3	5245735.04	2339232.85
4	5245713.08	2339234.22

REPUBLICA DE COLOMBIA
DEPARTAMENTO DE ARAUCA
MUNICIPIO ARAUCA

LOCALIZACIÓN DEL PREDIO EN LA MANZANA

INFORMACION DEL PREDIO

FMI del predio de mayor extensión: 410-17245
Número predial predio de mayor extensión: 81001000100000012003100000000

Predio segregado:
DIRECCIÓN: Barrio Villaluz Manzana: F LOTE:10
AREA TERRENO: 132 m2

CONVENCIONES

- VERTICES
- LINDERO
- PREDIOS_FORMALIZACION
- PREDIOS_FORMALIZACION

REALIZÓ:
RICARDO GARZON
TP: 01-11438 CPNT

Escala: 1:250
2 1 0 2 4 6 8 Metros

Cartografía Base: Cobertura predial IGAC- 2025 (Datos abiertos)
Fecha: 23 de julio de 2026
DATUM MAGNA SIRGAS ORIGEN NACIONAL
Longitud: -73°
Latitud: 4°
Falso Norte: 2000000
Falso Este: 5000000