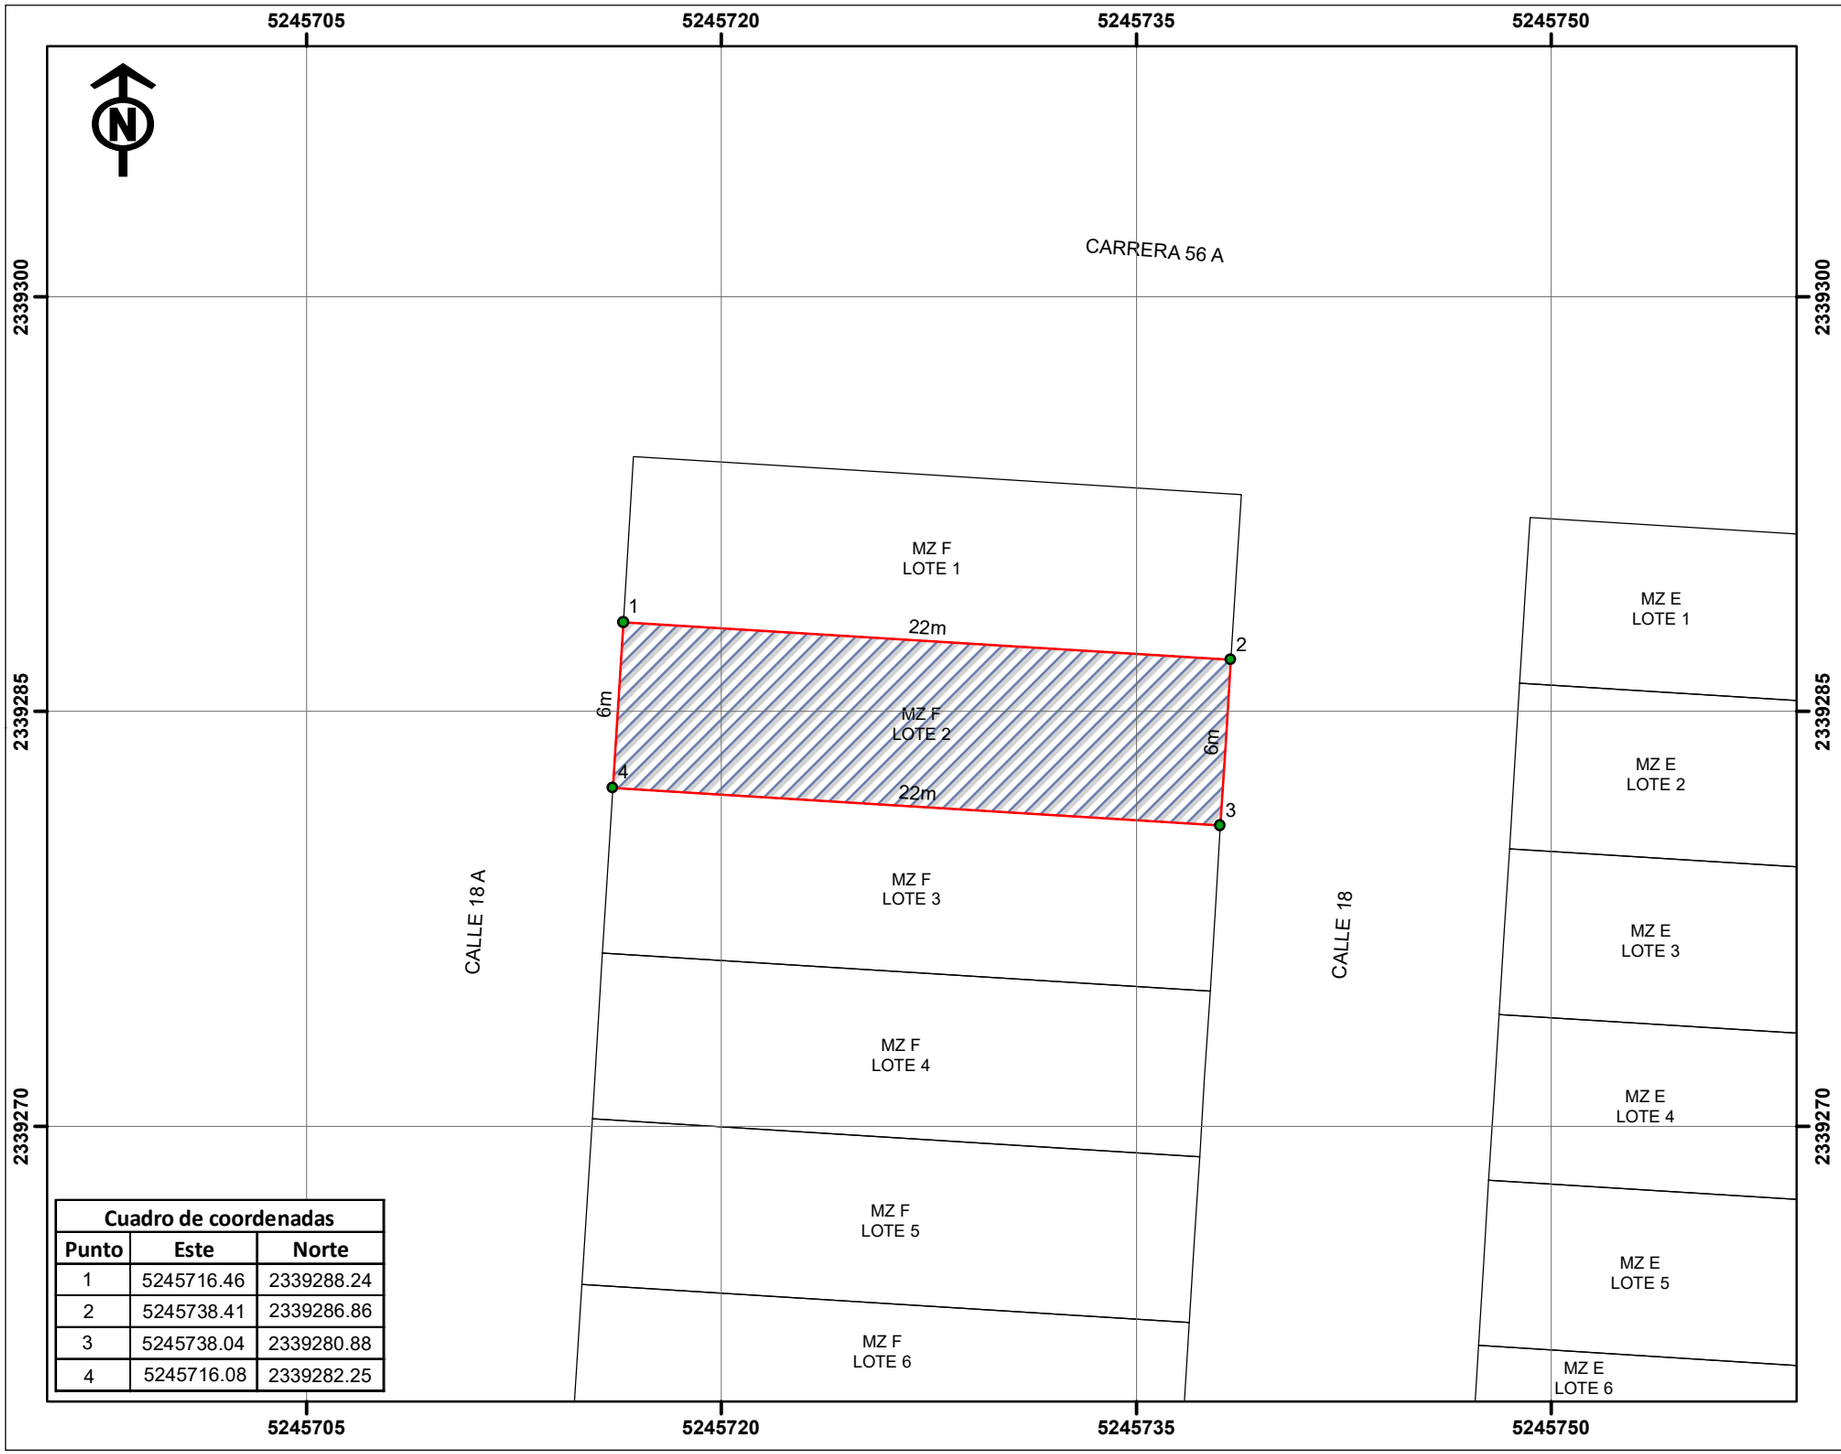

Cuadro de coordenadas		
Punto	Este	Norte
1	5245716.46	2339288.24
2	5245738.41	2339286.86
3	5245738.04	2339280.88
4	5245716.08	2339282.25

REPUBLICA DE COLOMBIA
DEPARTAMENTO DE ARAUCA
MUNICIPIO ARAUCA

LOCALIZACIÓN DEL PREDIO EN LA MANZANA

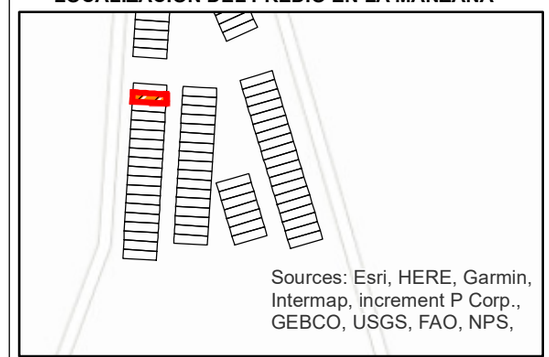

INFORMACION DEL PREDIO

FMI del predio de mayor extensión: 410-17245
Número predial predio de mayor extensión: 81001000100000012003100000000

Predio segregado:
DIRECCIÓN: Barrio Villaluz Manzana: F LOTE: 2
AREA TERRENO: 132 m2

CONVENCIONES

- VERTICES
- LINDERO
- PREDIOS_FORMALIZACION
- PREDIOS_FORMALIZACION

REALIZÓ:
RICARDO GARZON
TP: 01-11438 CPNT

Escala: 1:250
2 1 0 2 4 6 8 Metros

Cartografía Base: Cobertura predial IGAC- 2025 (Datos abiertos)
Fecha: 23 de julio de 2026
DATUM MAGNA SIRGAS ORIGEN NACIONAL
Longitud: -73°
Latitud: 4°
Falso Norte: 2000000
Falso Este: 5000000