



COORDENADA GEOREFERENCIACION				
PUNTO	NORTE	ESTE	LATITUD	LONGITUD
1	1017157,69	1028933,59	4°45´ 4,71478"	76°49´ 0,13328"

CUADRO DE CONSTRUCCION

LADO		RUMBO	DISTANCIA	V	COORDENADAS	
EST	PV				NORTE	ESTE
				1	1017178.149	1028918.417
1	2	S 80°38'03.27" W	50.000	2	1017170.012	1028869.083
2	3	S 09°19'44.12" E	40.000	3	1017130.541	1028875.567
3	4	N 80°38'03.22" E	50.000	4	1017138.678	1028924.901
4	1	N 09°19'44.12" W	40.000	1	1017178.149	1028918.417

SUPERFICIE = 2000.00 m2

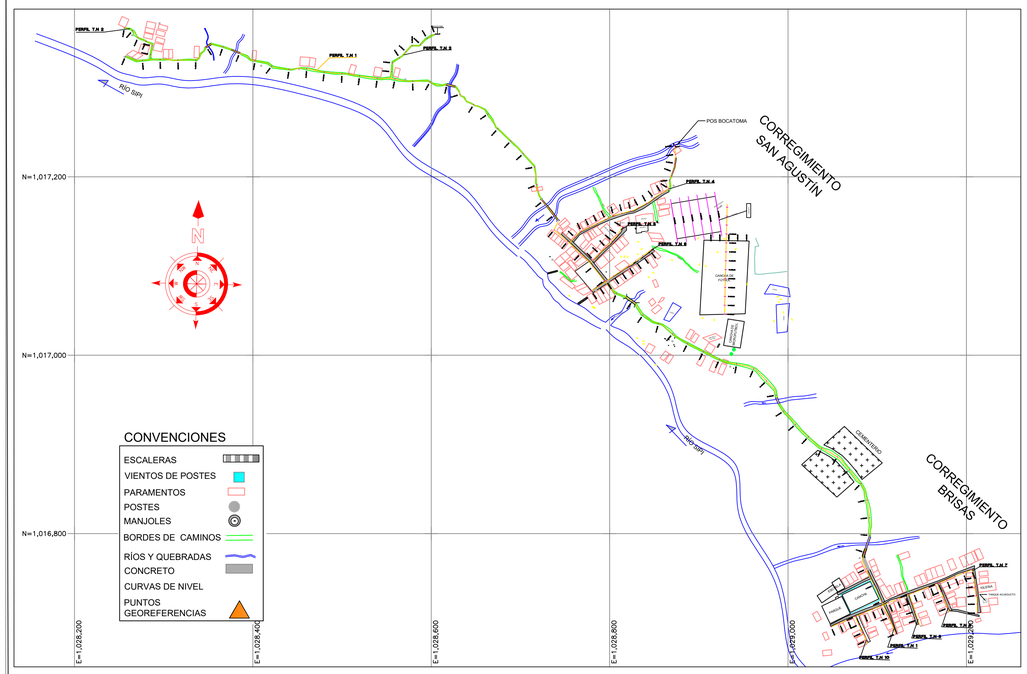

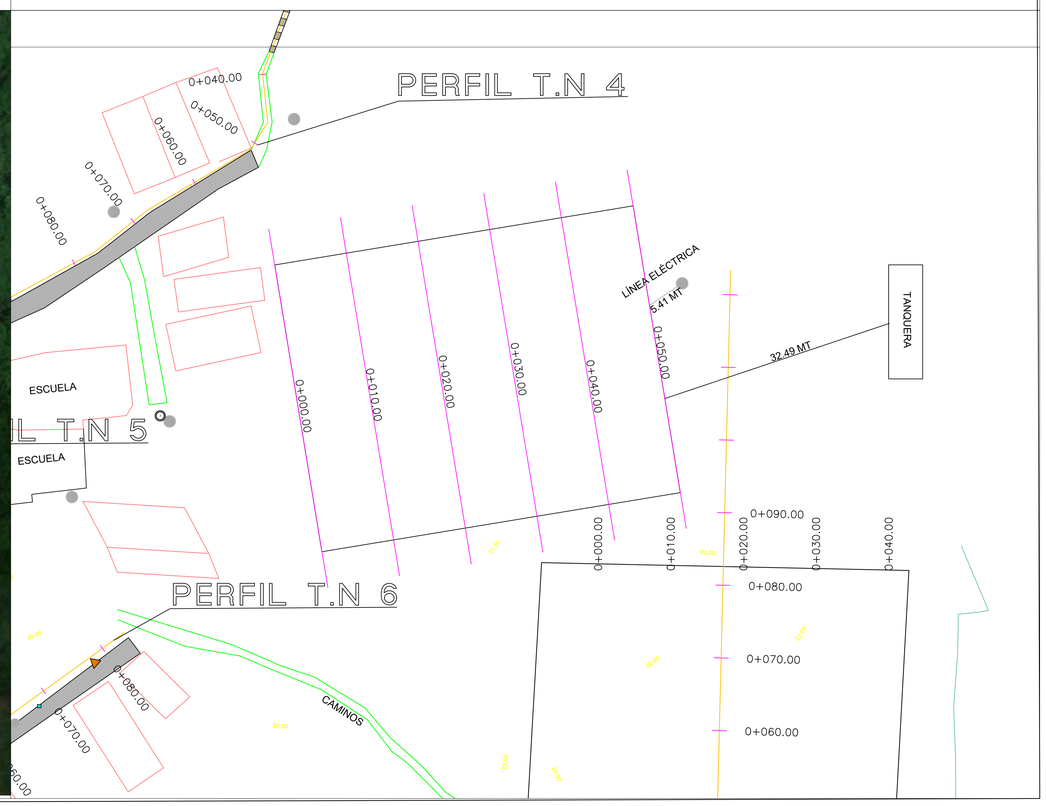


TOPODIL

PROYECTO
LOTE LEGALIZACION

PROPIETARIO
ELKIN DIAZ MATURANA
C.C -

LOCALIZACIÓN

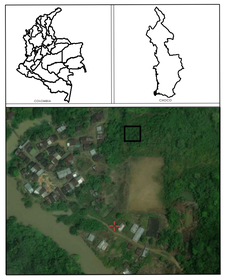

SAN AGUSTIN
SIPI - CHOCÓ

TOPOGRAFO
DILTON MOSUERA RIVAS
T. PROF. 01-14133
DILTON JOSÉ MOSQUERA RIVAS
TP:01-14133
FIRMA

DIGITALIZACION DE PLANIMETRIA
DILTON MOSQUERA RIVAS
T. PROF. 01-14133

LEVANTAMIENTO TOPOGRÁFICO
TOP. DILTON JOSÉ MOSQUERA RIVAS
T.P.N:01-14133

ÁREA GENERAL:
60.00M2

CONTENIDO DE PLANO
·PLANIMETRIA

ESCALA
1/750
FECHA
2023

PLANCHA
1/1

ESCALA GRAFICA
0 1.00 2.00 4.00 6.00
1.....750