



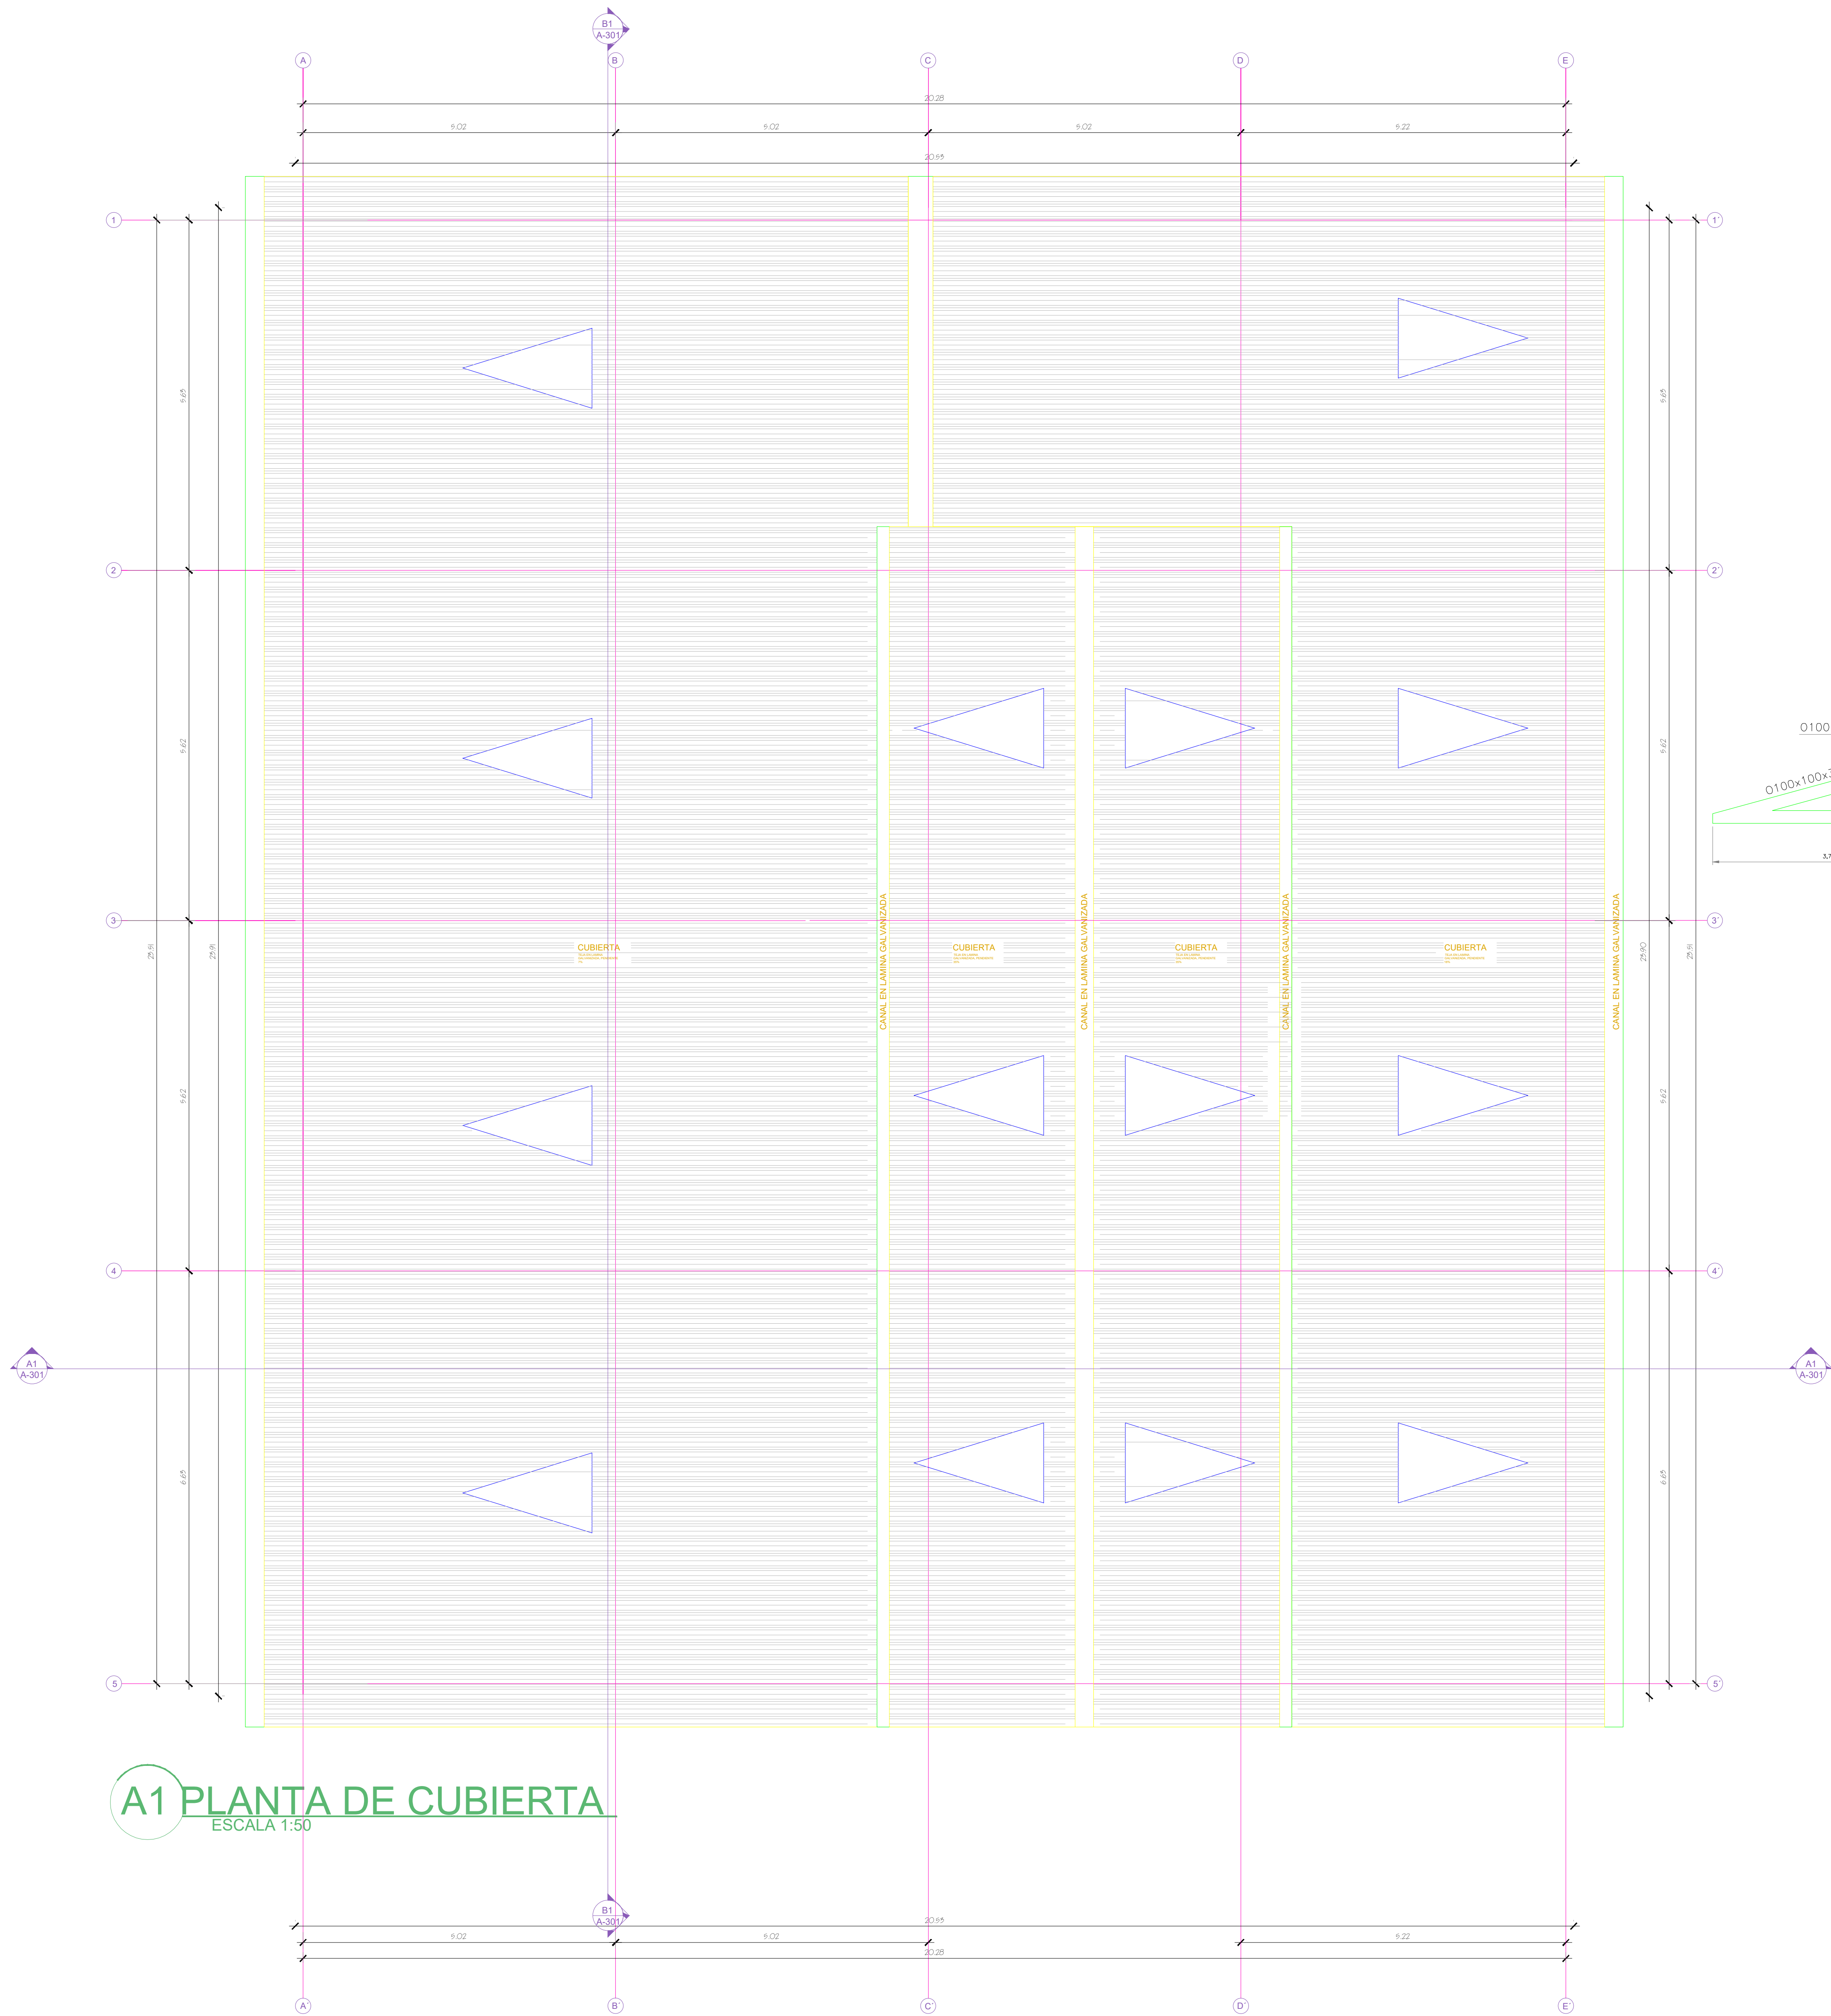

A1 PLANTA DE CUBIERTA
ESCALA 1:50

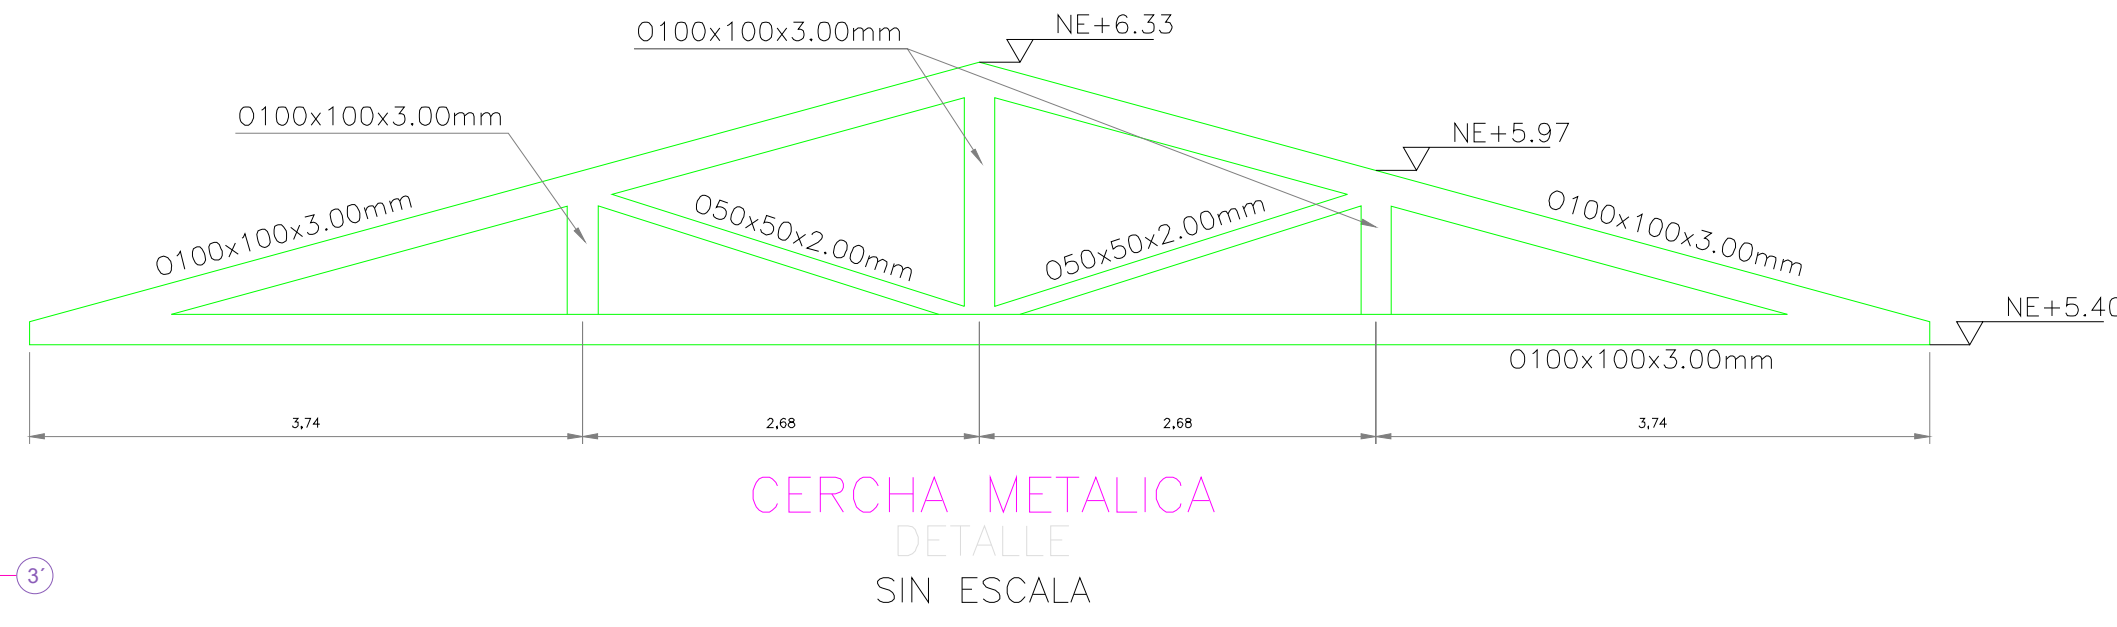

