PRODUCIDO POR UN PRODUCTO EDUCATIVO DE AUTODESK

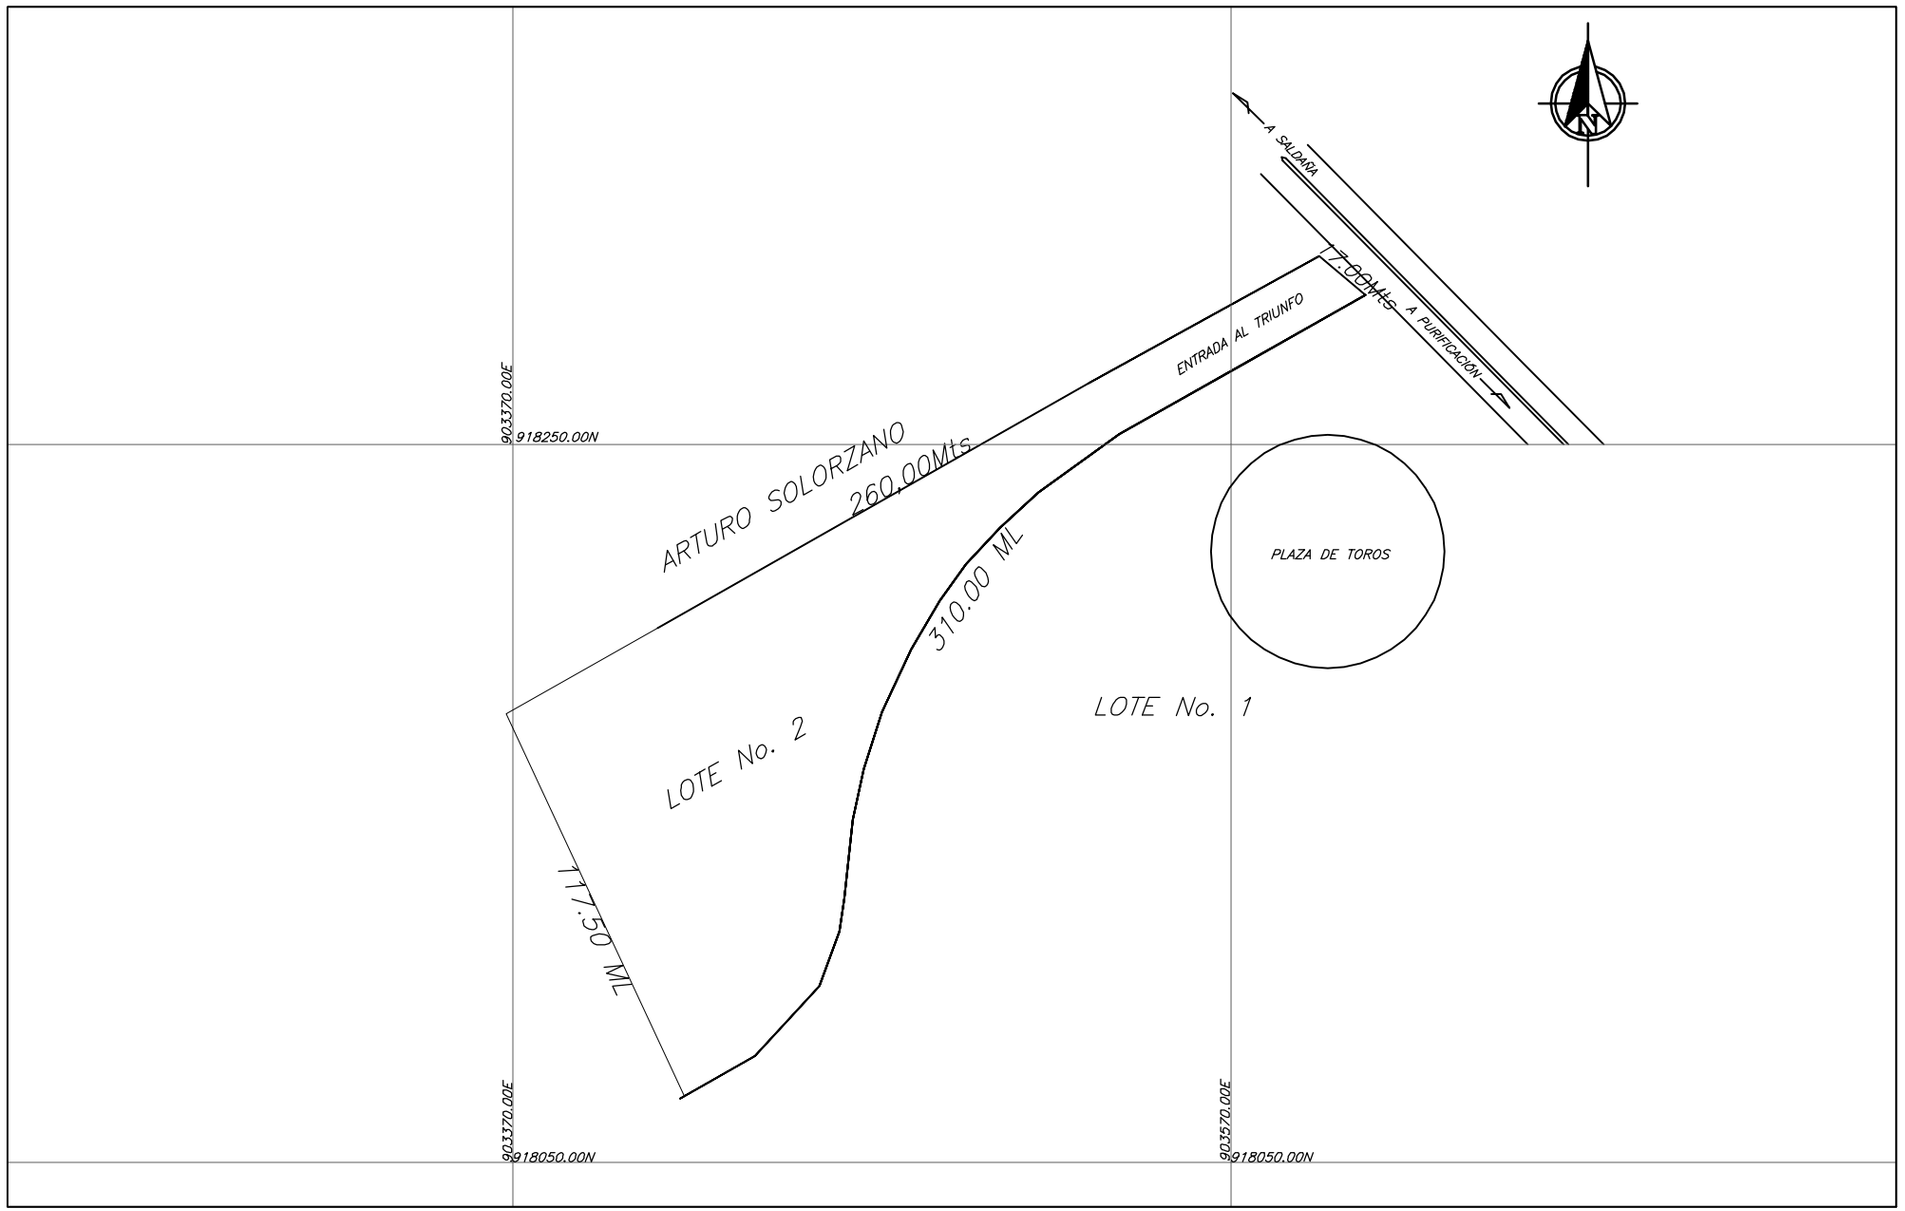

MUNICIPIO DE PURIFICACIÓN

DEPARTAMENTO DEL TOLIMA

PURIFICACIÓN UNIDA E INCLUYENTE
2016 - 2019

PROYECTO :

PLAZA DE TOROS SAN JERONIMO
COLISEO DE FERIAS Y EXPOSICIONES
SERVANDO OLIVEROS TRIANA

MUNICIPIO DE PURIFICACIÓN

AREAS:

AREA TOTAL=1Has+3.063,00M2

PROPIETARIO :

MUNICIPIO DE PURIFICACIÓN

CONTENIDO :

PLANTA LOTE No. 2

LEV Y DIBUJO :

JOSÉ WILLIAM RONCANCIO MENDIETA
TÉCNICO OPERATIVO

FECHA :

ENERO DE 2017

ORIGEN COORDENADAS GEOGRAFICAS:
DATUM DE MAPA WGS 84
N 03°51'31.70"
W -74°56'56.00"

ESCALA : 1:2000

PLANO No. 4 DE 4

PRODUCIDO POR UN PRODUCTO EDUCATIVO DE AUTODESK