


COORDENADAS GEOGRÁFICAS		
CRUCE EJES	ESTE	NORTE
A2	4823017.107	2117908.138
A5	4823012.386	2117909.785
C2	4823011.704	2117892.653
C5	4823006.983	2117894.300

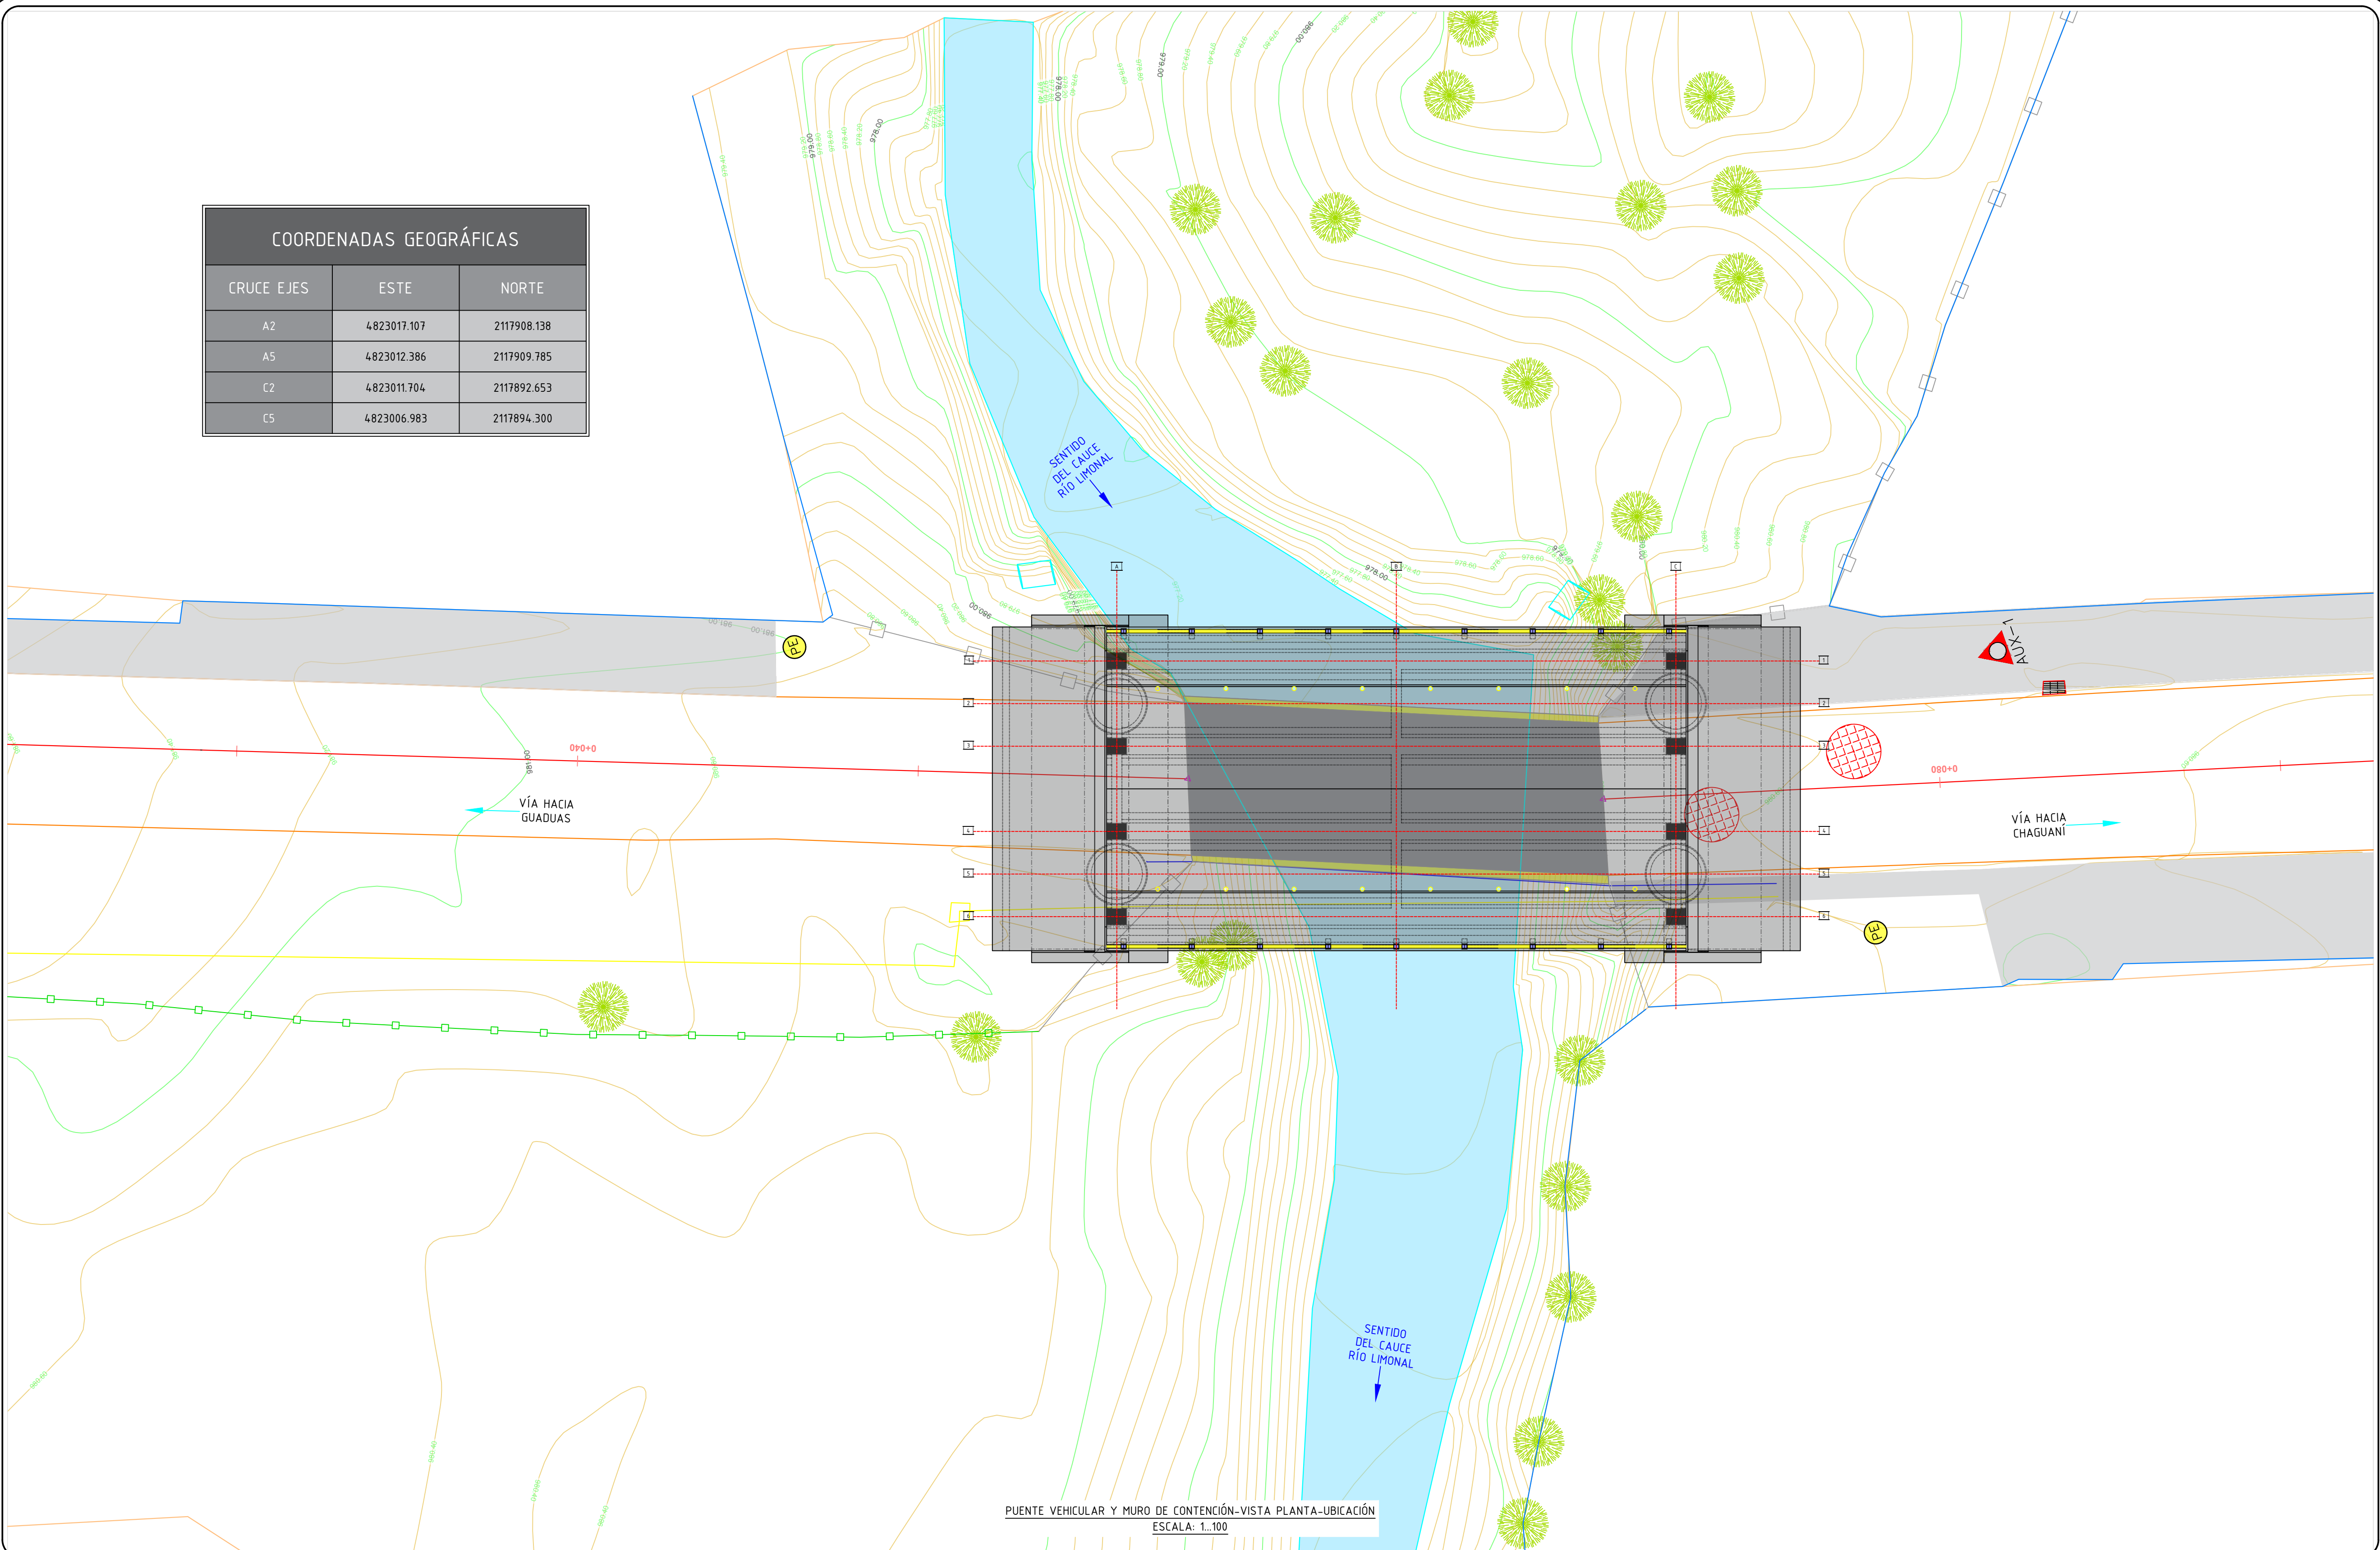




Gobernación de
Cundinamarca



ICCU
INSTITUTO DE CAMINOS Y
CONSTRUCCIONES DE CUNDINAMARCA

**MUNICIPIO DE
GUADUAS**

PUENTE VEHICULAR SOBRE EL RÍO LIMONAL
CARRERA 5 ENTRE CALLES 1 Y 4 SUR
BARRIO TOMÁS CIPRIANO
5°3'54,29" N 74°35'49,68" O

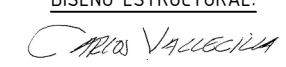DISEÑO ESTRUCTURAL:

ING. CARLOS RAMIRO VALLECLLA B.
M. P. 25092-97962 ENG
AK 3 # 52 A - 20. OF 204, Bogotá
TELÉFONO: 320-8246878
CELULAR: 320-8246878
vallecllacarlos@yahoo.com
crrvalleclla@gmail.com

CONTRATO
INTERADMINISTRATIVO
299 DE 2026
ICCU
UNIVERSIDAD NACIONAL
DE COLOMBIA

VERSIÓN	AJUSTE	FECHA DE EDICIÓN
1	DISEÑO ESTRUCTURAL	03/03/2026
2		
3		
4		
5		

SOLICITÓ:
ING. MAURICIO LÓPEZ
ICCU

PLANO
1 DE 9