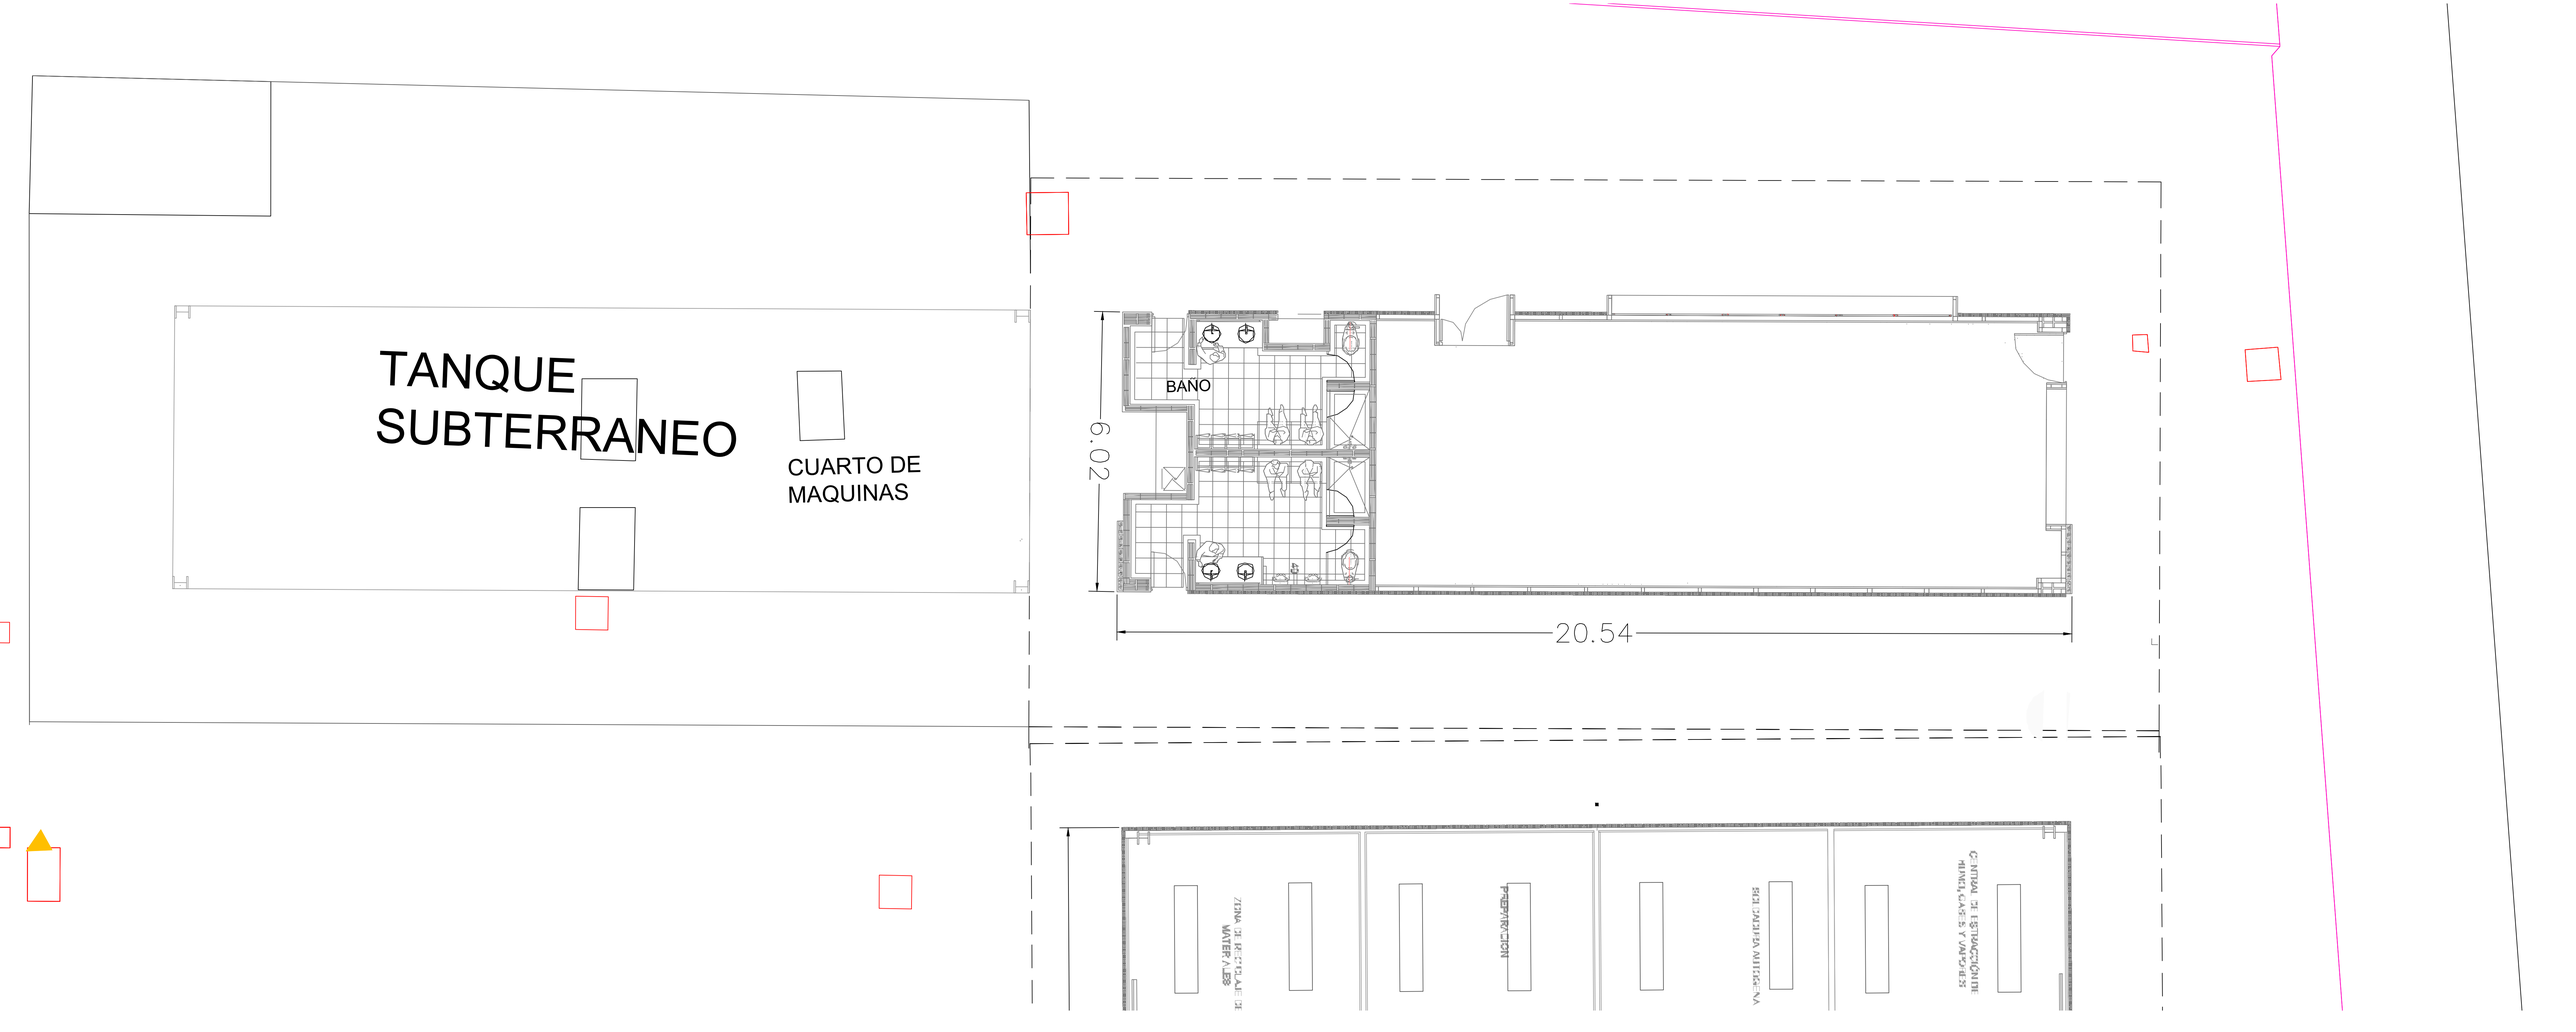

TANQUE
SUBTERRANEO
CUARTO DE
MAQUINAS
BANO
6.02
20.54