

NOTAS

- NO HACER MODIFICACIONES A LOS PLANOS SIN LA PREVIA AUTORIZACIÓN DEL COORDINADOR A CARGO.
- ESTE PLANO ANULA LOS ANTERIORES A LA FECHA
- LAS IDEAS Y CONTENIDOS DE ESTE PLANO SON PROPIEDAD EXCLUSIVA DEL INSTITUTO COLOMBIANO AGROPECUARIO

CUADRO DE ÁREAS

NOMBRE SITIOS	ÁREA EN m²
HABITACIÓN 1	0
HABITACIÓN 2	0
HABITACIÓN 3	0
HABITACIÓN 4	0
ÁREA UTIL	0
ÁREA TOTAL CONSTRUIDA	0

CONVENCIONES:

LOCALIZACIÓN

LOCALIZACIÓN

PROYECTO

LEVANTAMIENTO ARQUITECTONICO
(CENTRO DE DIAGNOSTICO VETERINARIO)

No. DE PLACA: #
DIRECCIÓN: DIRECCIÓN DEL AVALUO
MUNICIPIO: SOGAMOSO.
DEPARTAMENTO: BOYACÁ.

CONTENIDO

DETALLE ARQUITECTONICO.

GRUPO DE INFRAESTRUCTURA FÍSICA Y MANTENIMIENTO

ING. LADY VIVIANA PLAZAS M.
COORDINADOR

APROBÓ

ING. JAIME ALONSO GARCIA A.
MATRICULA No.:

DIBUJÓ:

ARQ. DANIEL BARRANTES T.
DELINEANTE ARQ. - # A31282017-1049642172

ÁREA TOTAL CONSTRUIDA 0.0 M2
ESCALA 1: 10

TIPO DE PLANO (ICA)



A-10#

PLANO / PLANCHAS N°:

01 DE 05

FECHA:

22 ABRIL DEL 2026

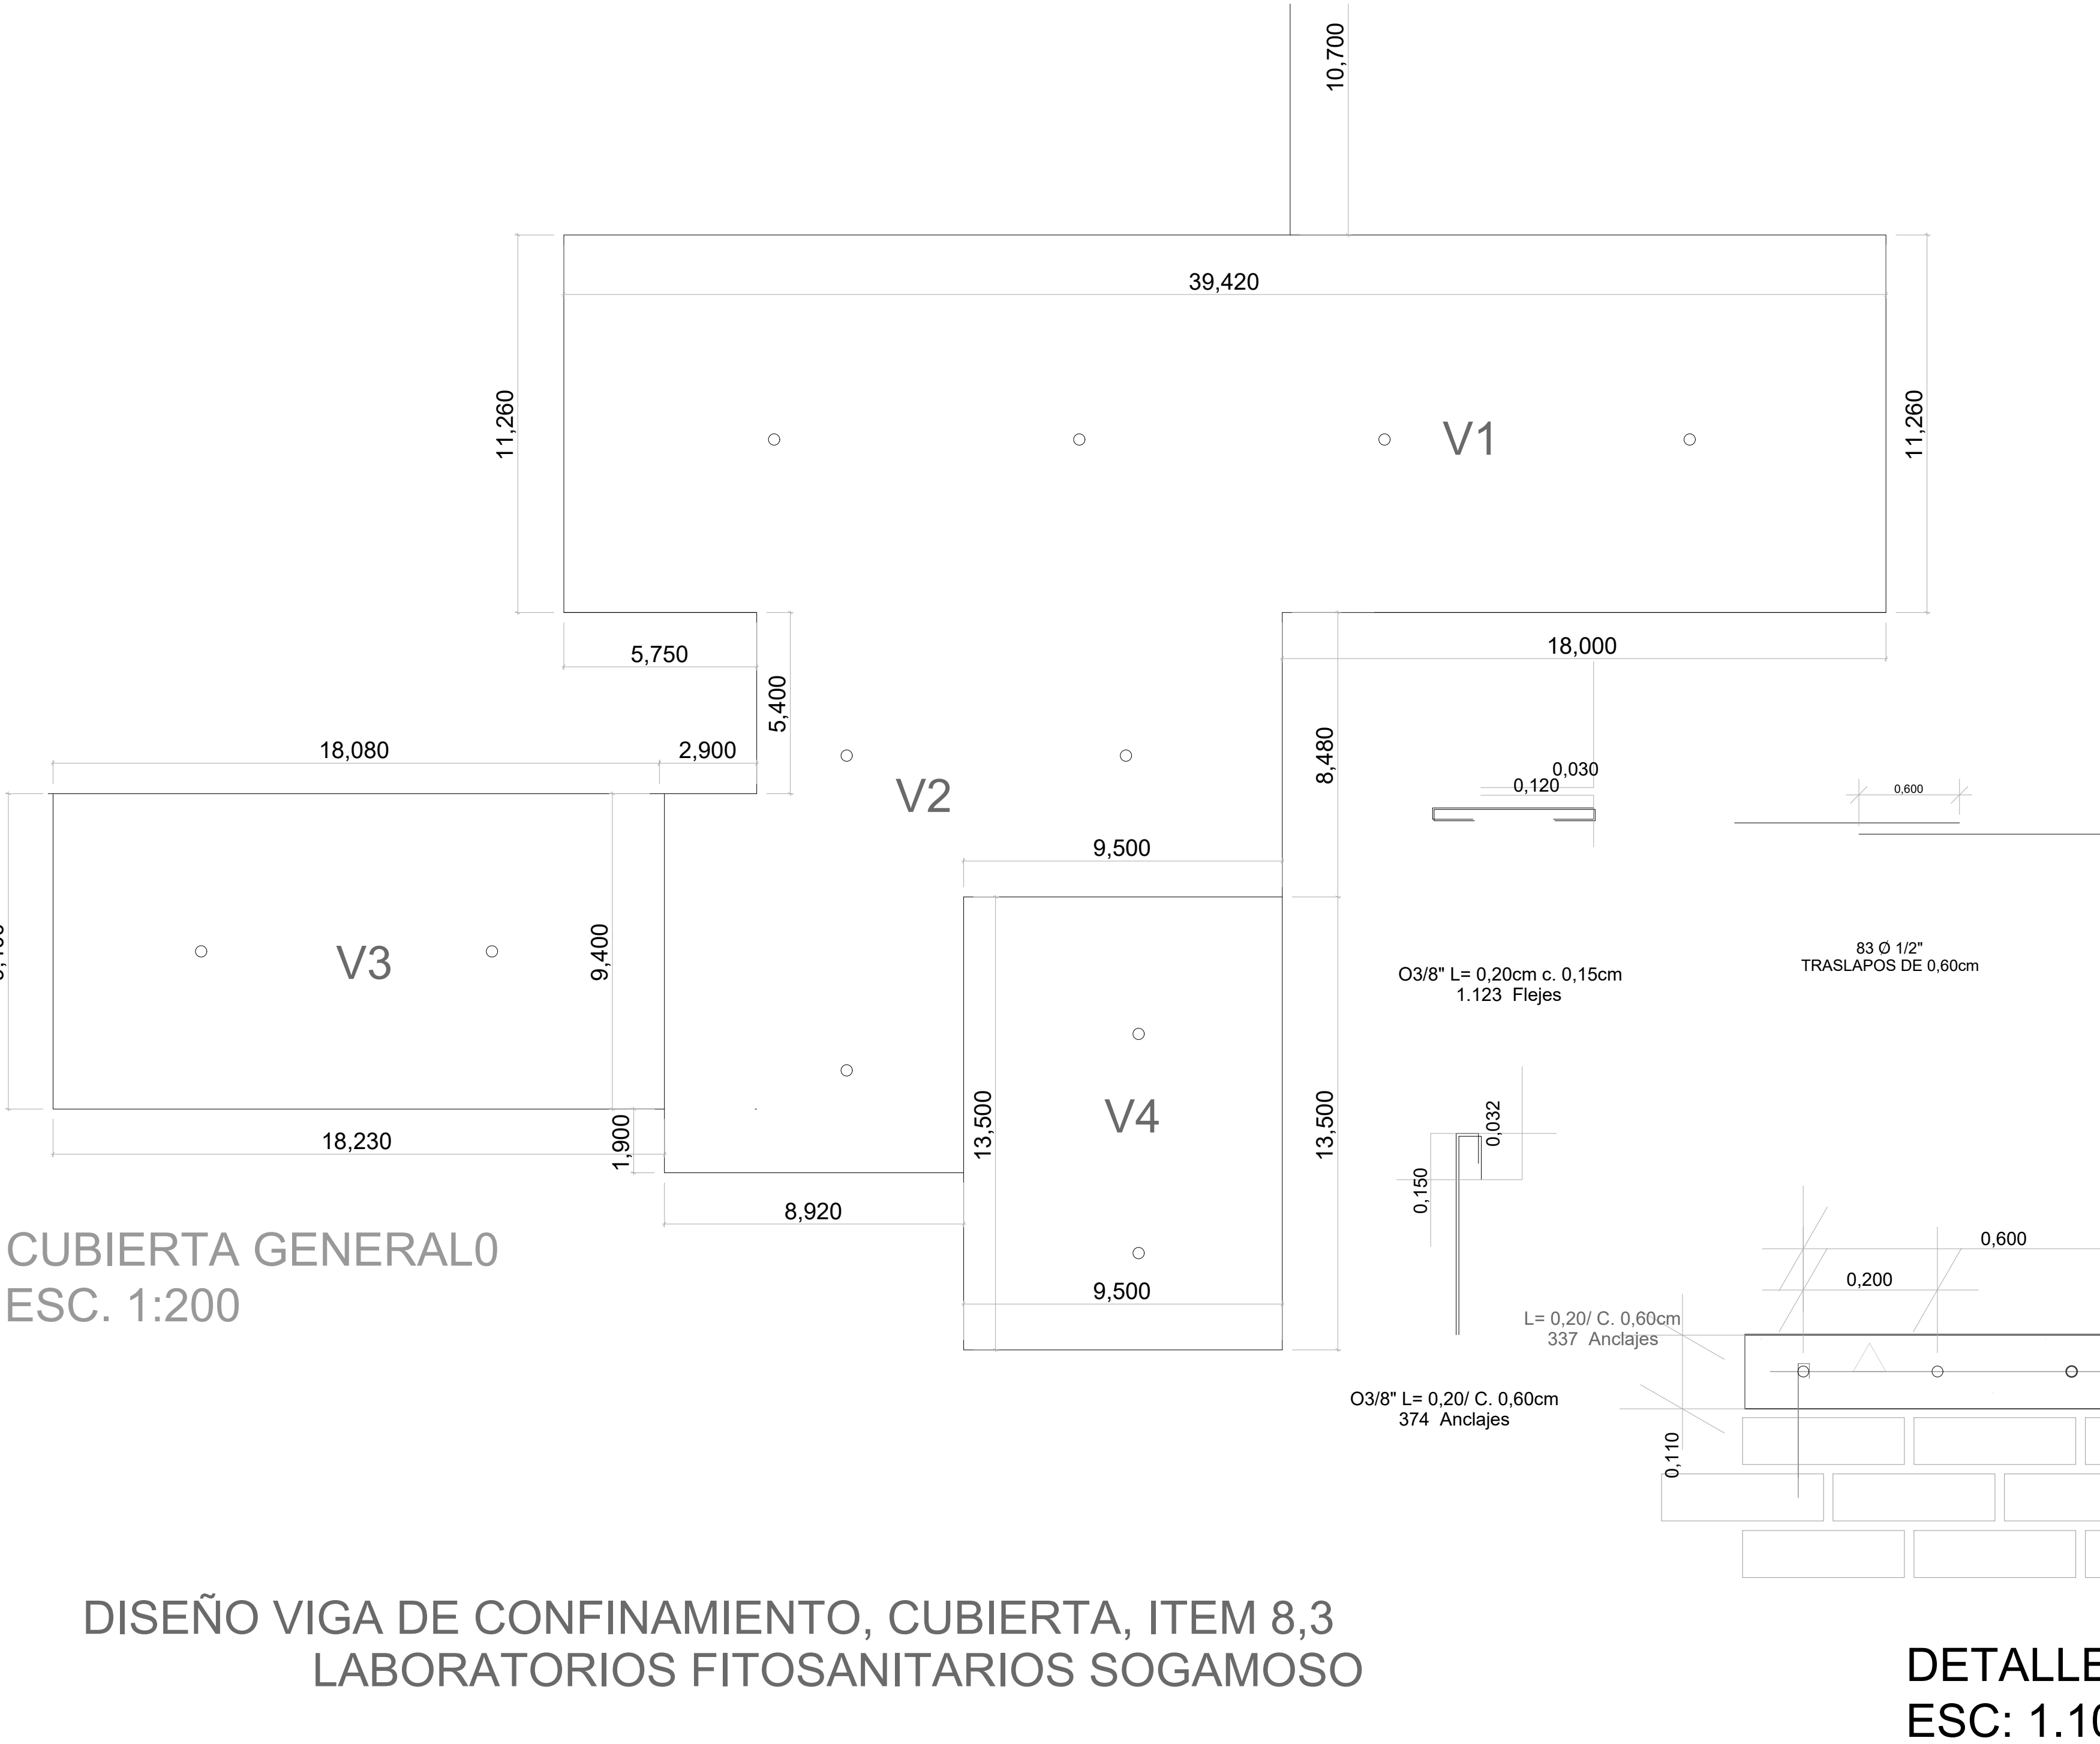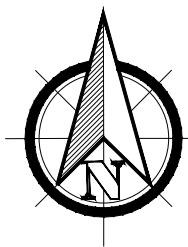

0,180

CINTA EN CONCRETO

REFUERZO HORIZONTAL 1/2"

DETALLE 1

O3/8" L= 0,20cm c. 0,15cm
1.123 Flejes

83 Ø 1/2"
TRASLAPOS DE 0,60cm

O3/8" L= 0,20/ C. 0,60cm
374 Anclajes

L= 0,20/ C. 0,60cm
337 Anclajes

VIGA CINTA DE REMATE
0,18X0,11CM

REFUERZO HORIZONTAL
FLEJE EN

REFUERZO VERTICAL
ANCLAJE EN 3/8

MURO ANTEPECHO CUBIERTA.
MAMPOSTERIA EN LADRILLO COMUN

DETALLE 2
ESC: 1.10