


INDICE DE PLANOS			
PLANO Nº	NOMBRE DE ARCHIVO	DESCRIPCION GENERAL	VERSIÓN
ARQ-1.1	PY-1006-ARQ-USPEC-SA-DE-PVC-VA	PLANTA DE IMPLANTACIÓN	VA
ARQ-2.1	PY-1006-ARQ-USPEC-SA-DE-PVC-VA	PLANTA BLOQUE DE VISITA Y DETALLES	VA
ARQ-3.1	PY-1006-ARQ-USPEC-SA-DE-PVC-VA	PLANTA DE CUBIERTA Y CORTES ESTRUCTURALES	VA

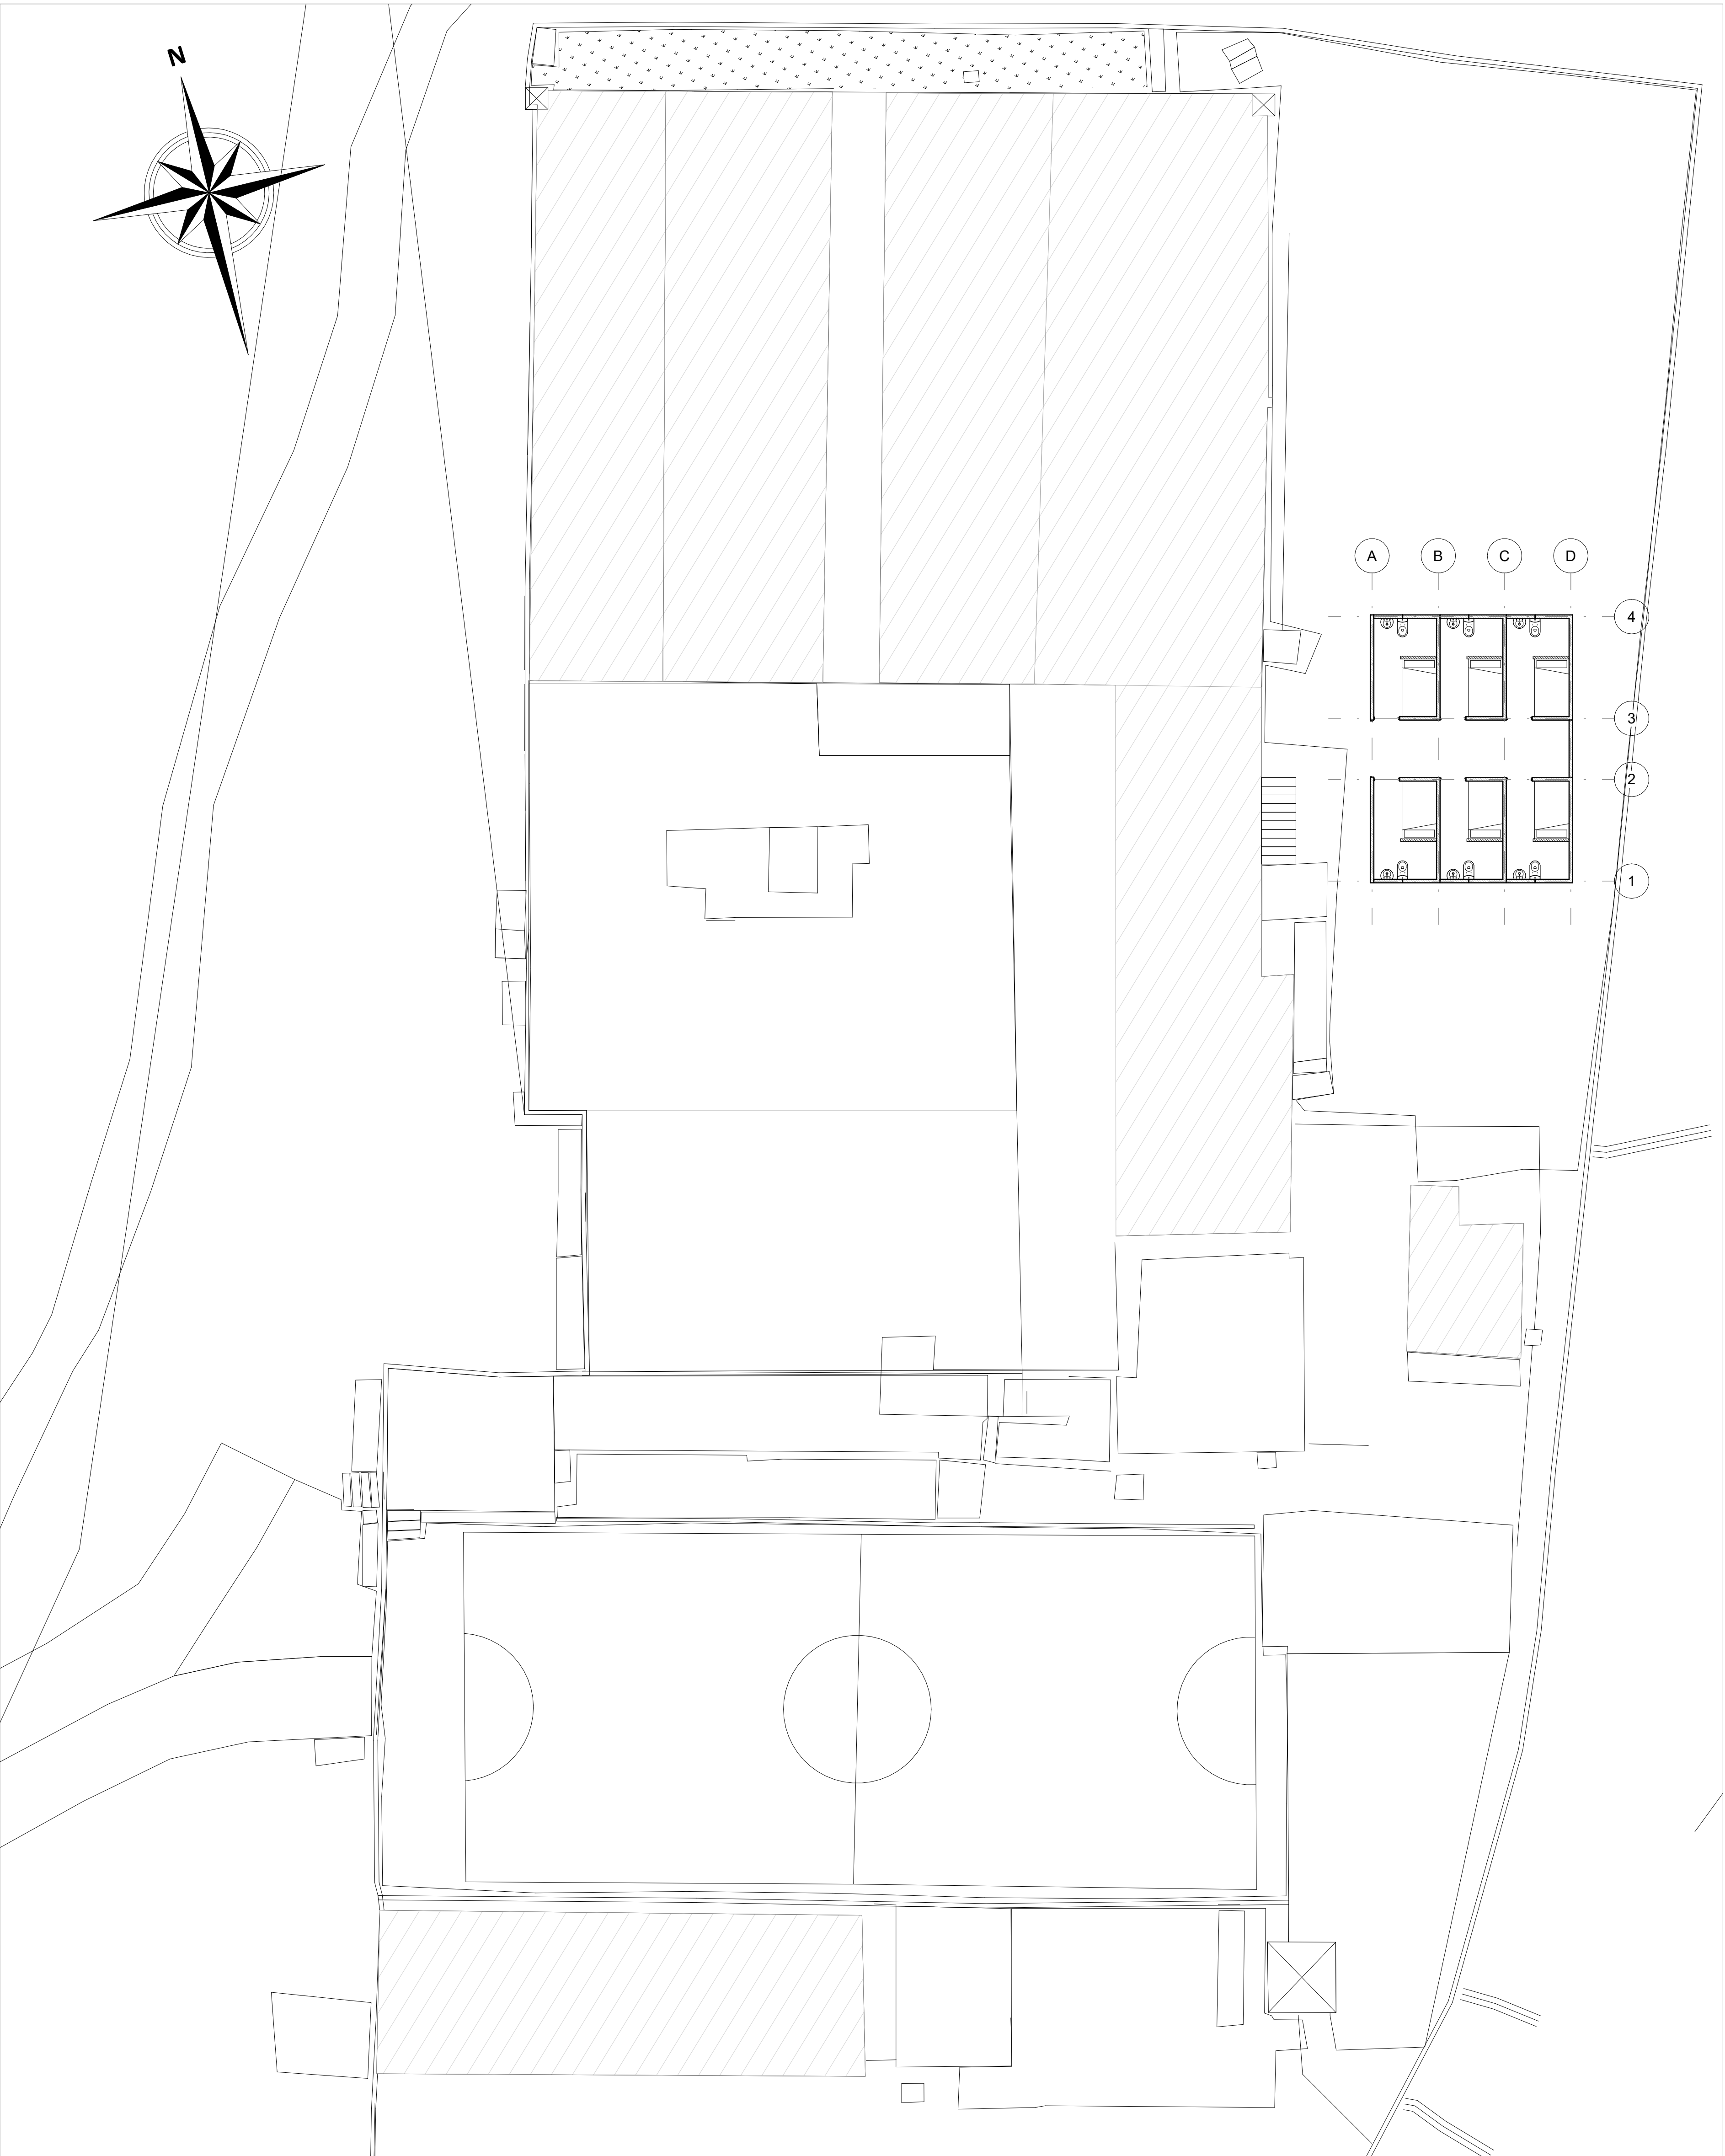

PLANTA IMPLANTACIÓN

ESC. 1 : 120

- NOTAS:
- El presente plano no es válido para construcción hasta y tanto no sea revisado y aprobado por la curaduría o autoridad competente. Consultoría y Construcciones Cíviles S.A.S. No asume ninguna responsabilidad por el uso del presente plano mientras no haya surtido efecto el trámite mencionado anteriormente.Unidades en metros excepto cuando se indique otra unidad.
 - Los planos del levantamiento son el resultado de distintas tareas, entre las cuales se encuentra la recolección documental. Lo anterior sirvió como base para la proyección de este levantamiento, cualquier discrepancia o incongruencia cuando se estén ejecutando las labores posteriores, deberán ser informadas al diseñador estructural para su correspondiente validación.

318_EST_L_PAB_N-PL

0

NOV/2024

ARQ-1.1

ESCALA

PL. Nº

DE

COLOMBIA

JUSTICIA

USPEC

UNIDAD DE SERVICIOS

PENITENCIARIOS Y CARCELARIOS

INPEC

INSTITUTO NACIONAL PENITENCIARIO Y CARCELARIO

DIRECCIÓN DE

INFRAESTRUCTURA

V. 18. DIRECTOR DINFRA-USPEC:

SUBDIRECCIÓN DE

CONSTRUCCIÓN Y CONSERVACIÓN

V. 18. SUB DIRECTOR - USPEC:

V. 18. APOYO A LA SUPERVISIÓN - USPEC:

ING. JOSÉ AGUSTÍN DIAZ ARIAS

V. 18. DELEGADO - INPEC:

ARQ. KARINA JOHANA ROMERO SUAREZ

PROYECTO:

CONTRATO Nº. 354 DE 2023
"VULNERABILIDAD SÍSMICA Y REFORZAMIENTO ESTRUCTURAL
Y/O AMPLIACIÓN RESERVA PARA LA EJECUCIÓN DE LOS SERVICIOS
ARQ Y EST DE LOS ESTABLECIMIENTOS PENITENCIARIOS Y
CARCELARIOS DEL PODER NACIONAL-JUSTICIA"
EPMSC SAN ANDRÉS
Menor a 1000 m2

CONTRATISTA:

Consultoría y
Construcciones
Cíviles SAS

CONSULTORIA Y CONSTRUCCIONES CIVILES SAS
NIT-900171000-8
DIRECTOR DE CONSULTORIA
ING. NELSON FERNANDO RODRIGUEZ VASQUEZ

BOGOTÁ No. 2023 - 43234261

COORDINADOR DE CONSULTORIA
ARQ. ANDRES MAURICIO RODRIGUEZ

MATRICULA No. 43234261-103841646

RESPONSABLE DEL DISEÑO
ARQ. ANDRES MAURICIO RODRIGUEZ

MATRICULA No. 43234261-103841646

INTERVENTORIA:

DIRECTOR DE INTERVENTORIA

COORDINADOR DEINTERVENTORIA

CONTIENE:

LOCALIZACIÓN GENERAL:

San Andrés
Isle

MODIFICACIONES:

Nº	NOVEDADES	FECHA
1.		
2.		
3.		
4.		
5.		

IMPORTANTE:

La Unidad de Servicios Penitenciarios y Carcelarios USPEC es la entidad encargada de custodiar la información correspondiente a los establecimientos penitenciarios y carcelarios que están a cargo de INPEC y que por sus calidades, esta información está regida bajo los parámetros de seguridad y confidencialidad que pertenecen a la entidad.

1) Mantener de manera confidencial la información que como tal le sea presentada y entregada, y toda aquella que se genere en torno a ella como fruto de la prestación de los servicios.

2) Guardar confidencialidad sobre esa información y NO compartirla en beneficio propio o de terceros.

3) Solicitar previamente y por escrito autorización para cualquier publicación o cambio en el documento relacionado.

DIGITALIZÓ:

ARCHIVO:

ROT_MQ-FO-32_MQ-FO-33_USPEC_30-08-2023-PAT

FECHA:

NOV/2024

ESCALA:

COMO SE

PL. Nº:

ARQ-1.1

DE:

INDICIA:


PLANTILLA:

318_EST_L_PAB_N-PL

CÓDIGO PAB_318



Version: 01

Última: 30/08/2023

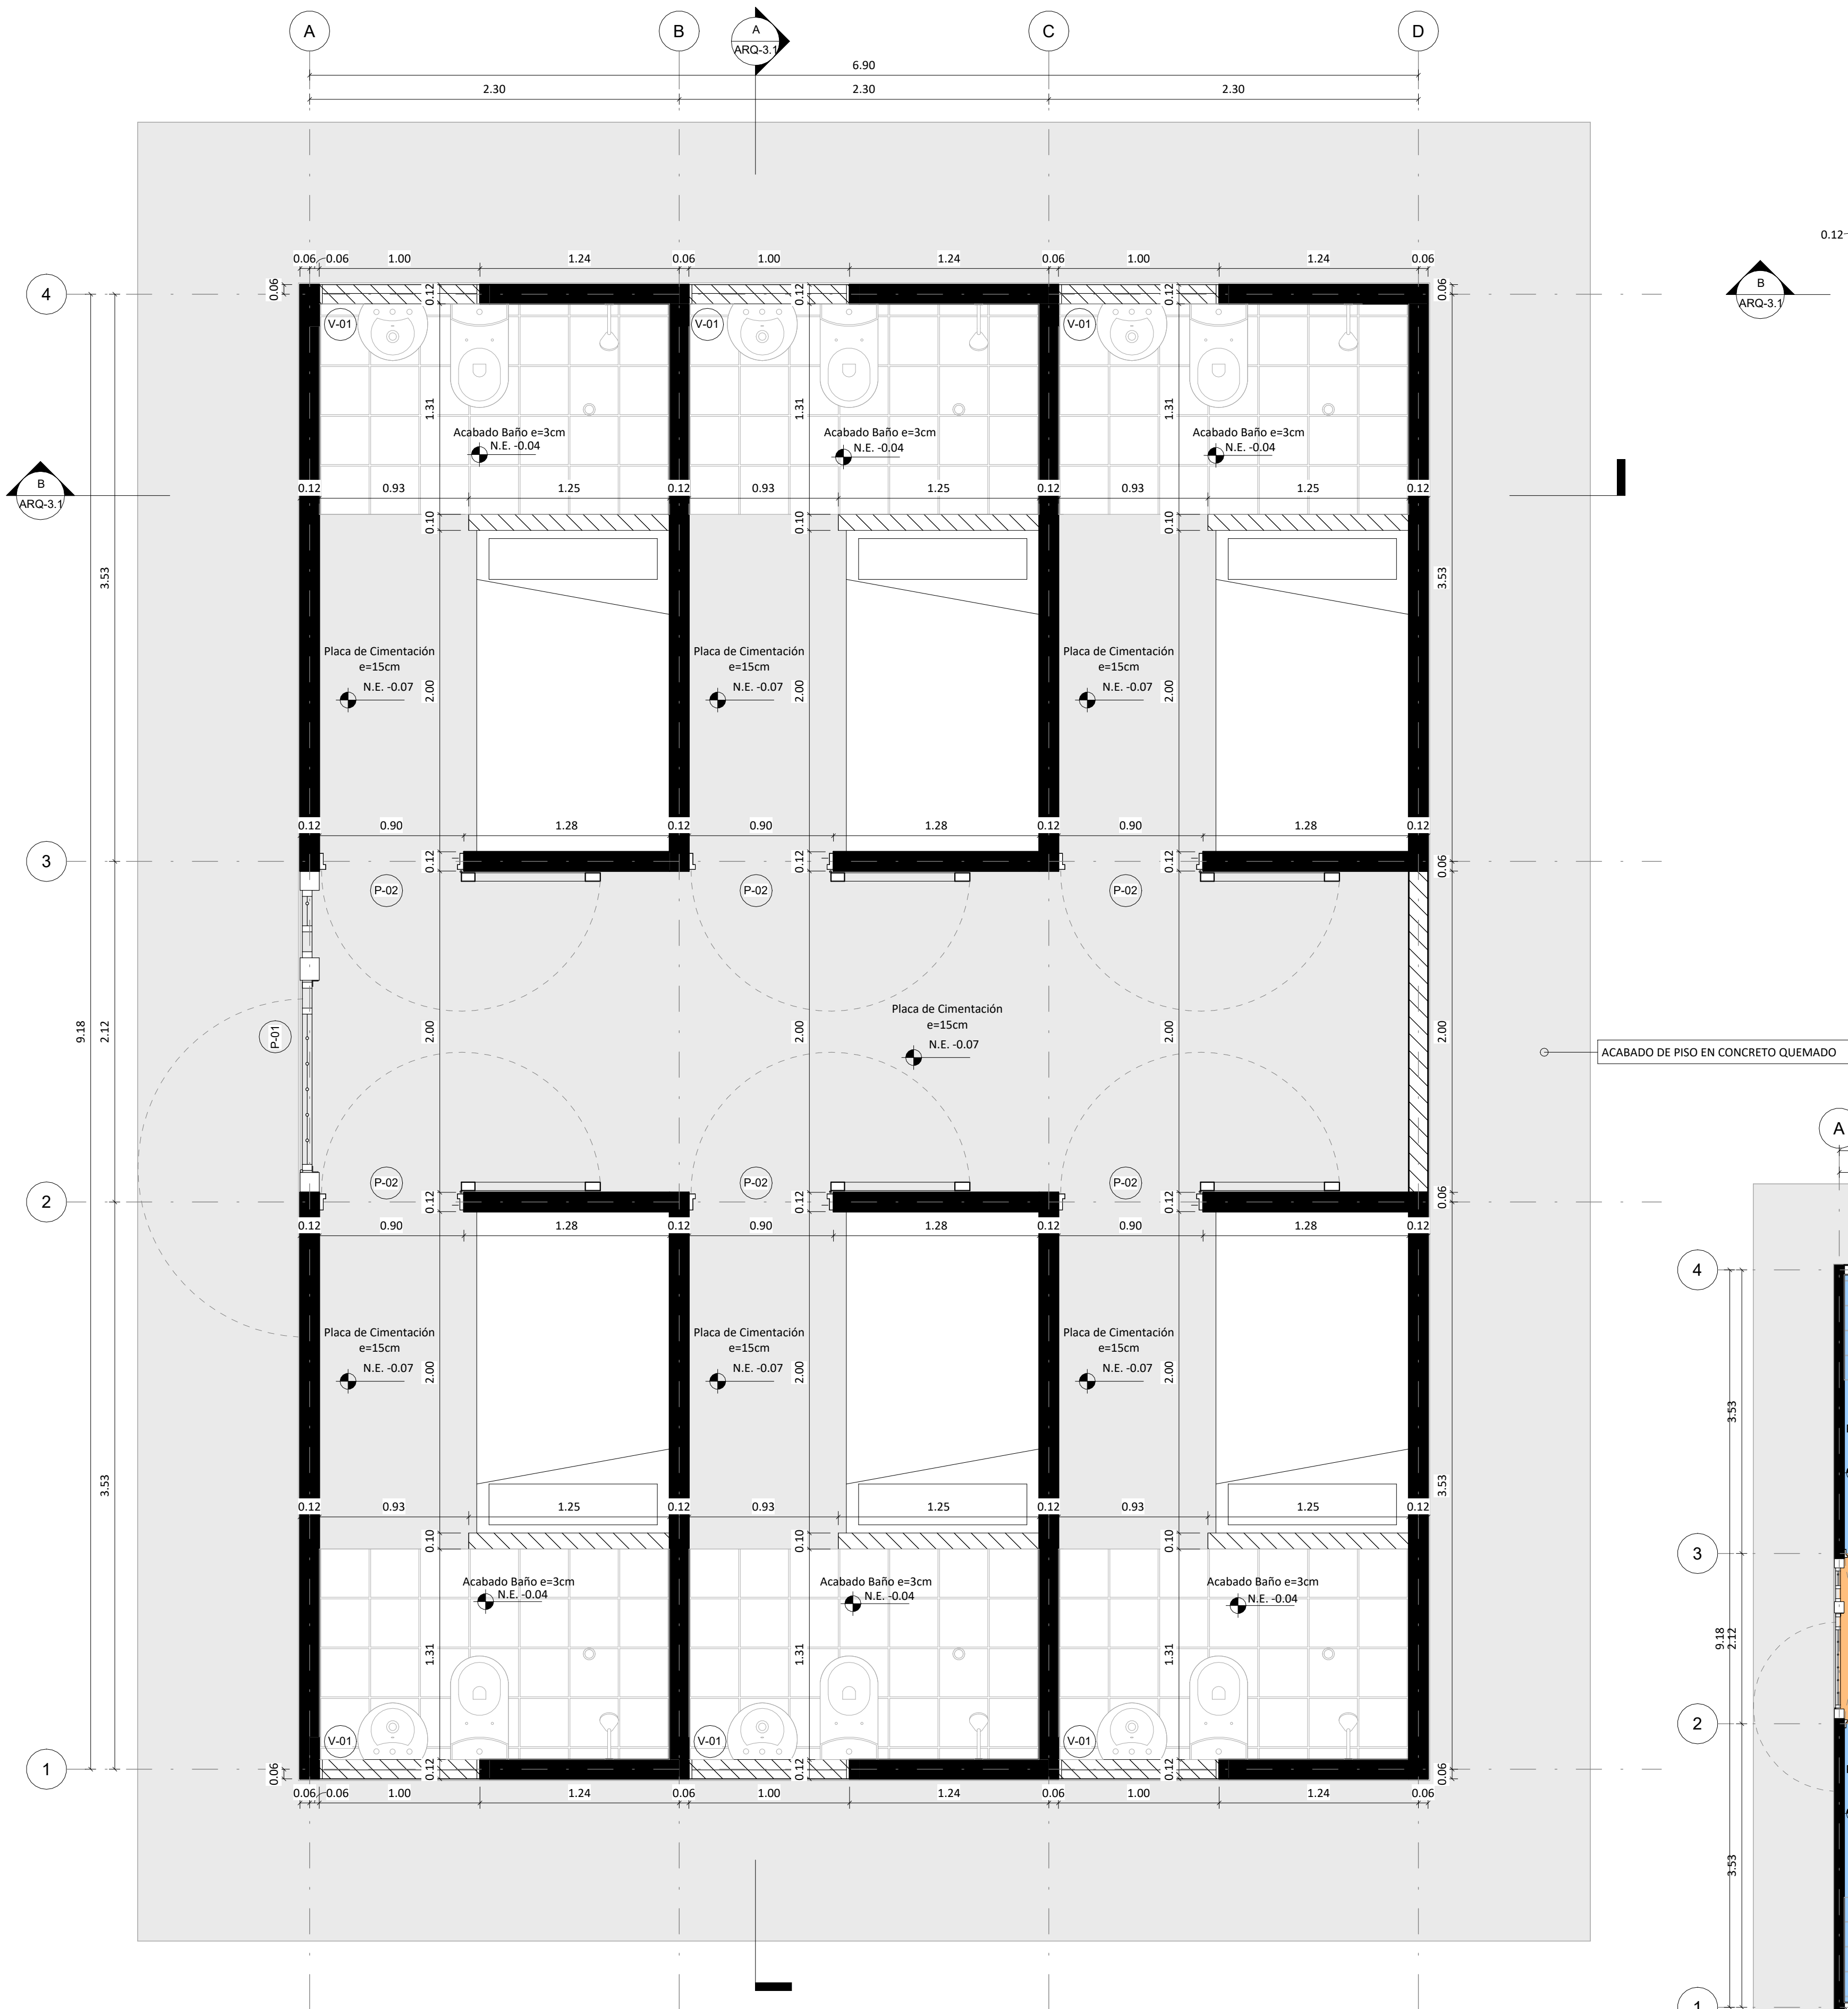

PLANTA BLOQUE DE VISITAS

ESC. 1 : 25

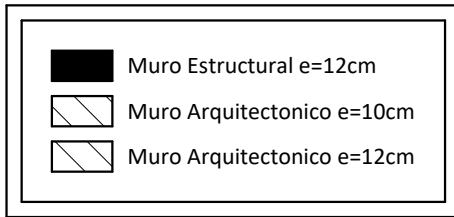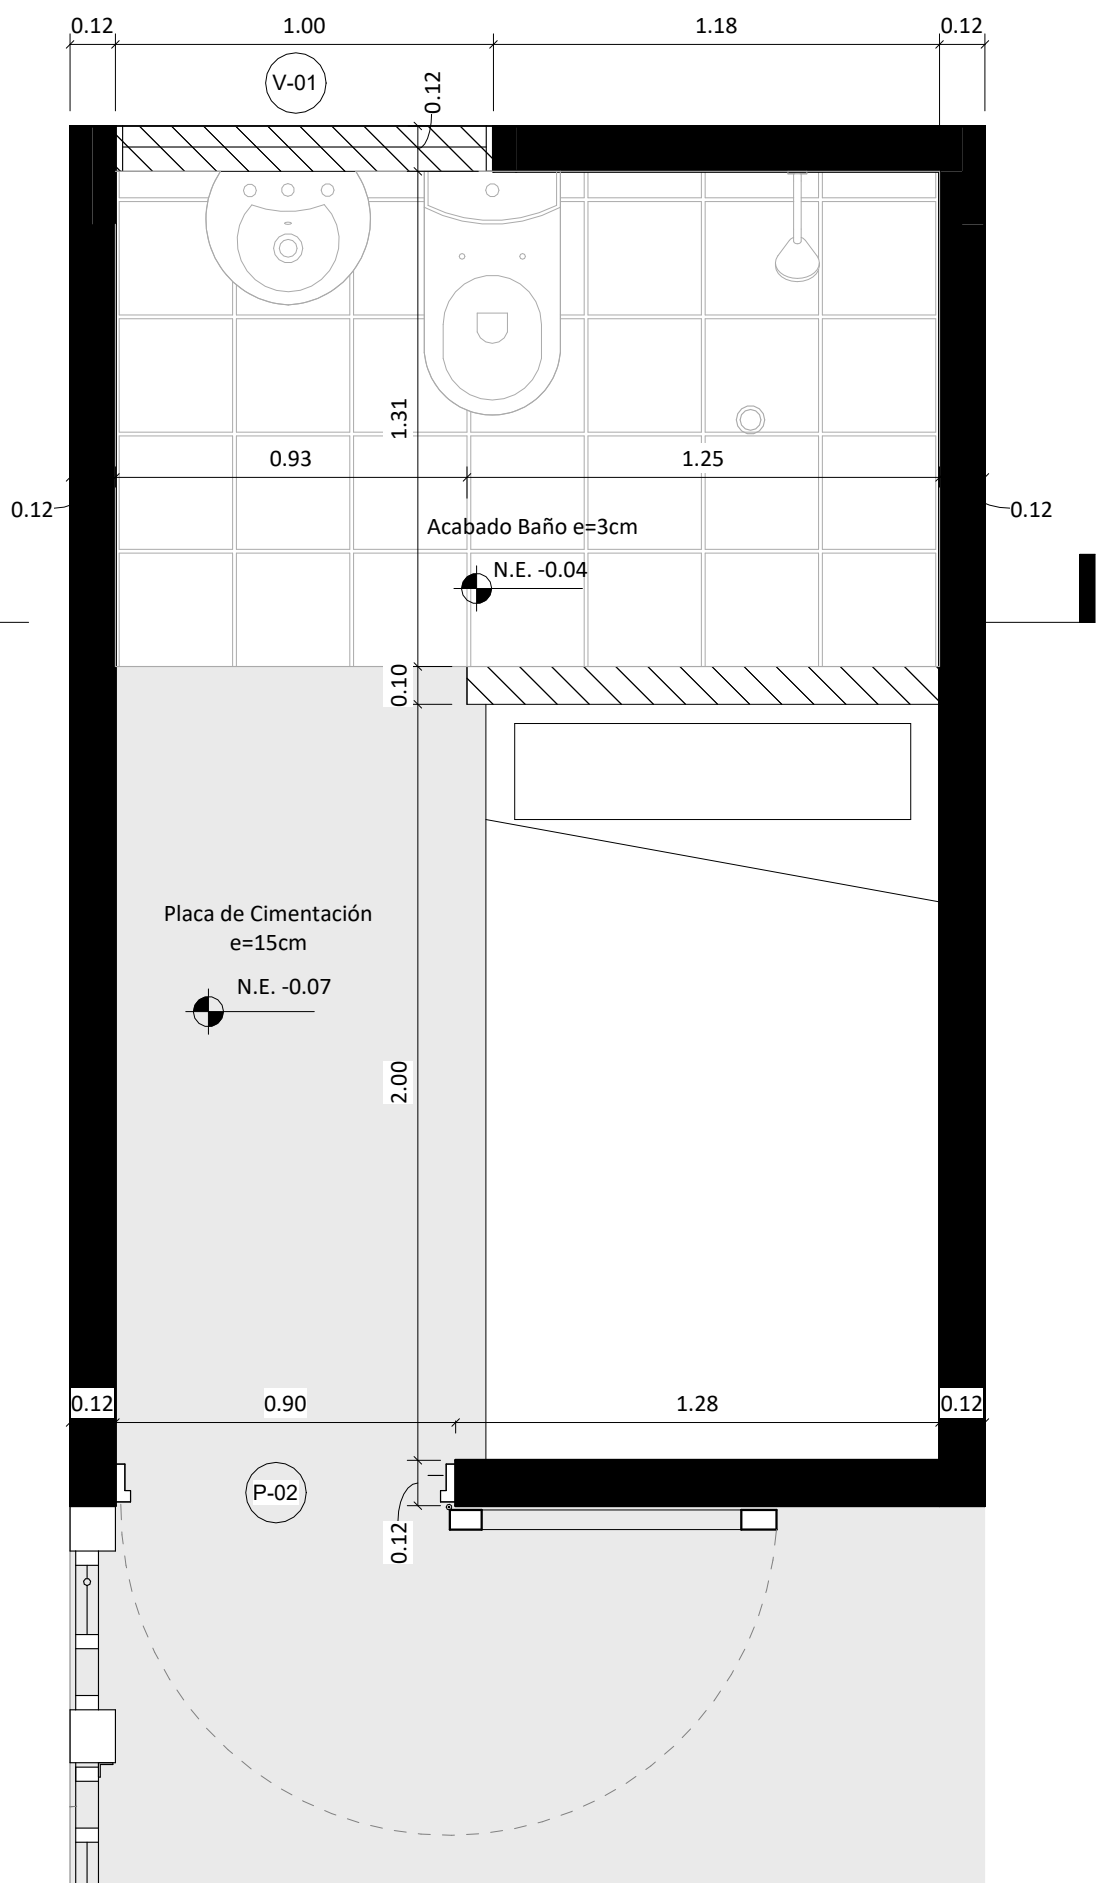

PLANTA CELDA TIPO

ESC. 1 : 20






Convenciones de Áreas

Celda Pasillo


ÁREAS BLOQUE DE VISITAS

ESC. 1 : 50

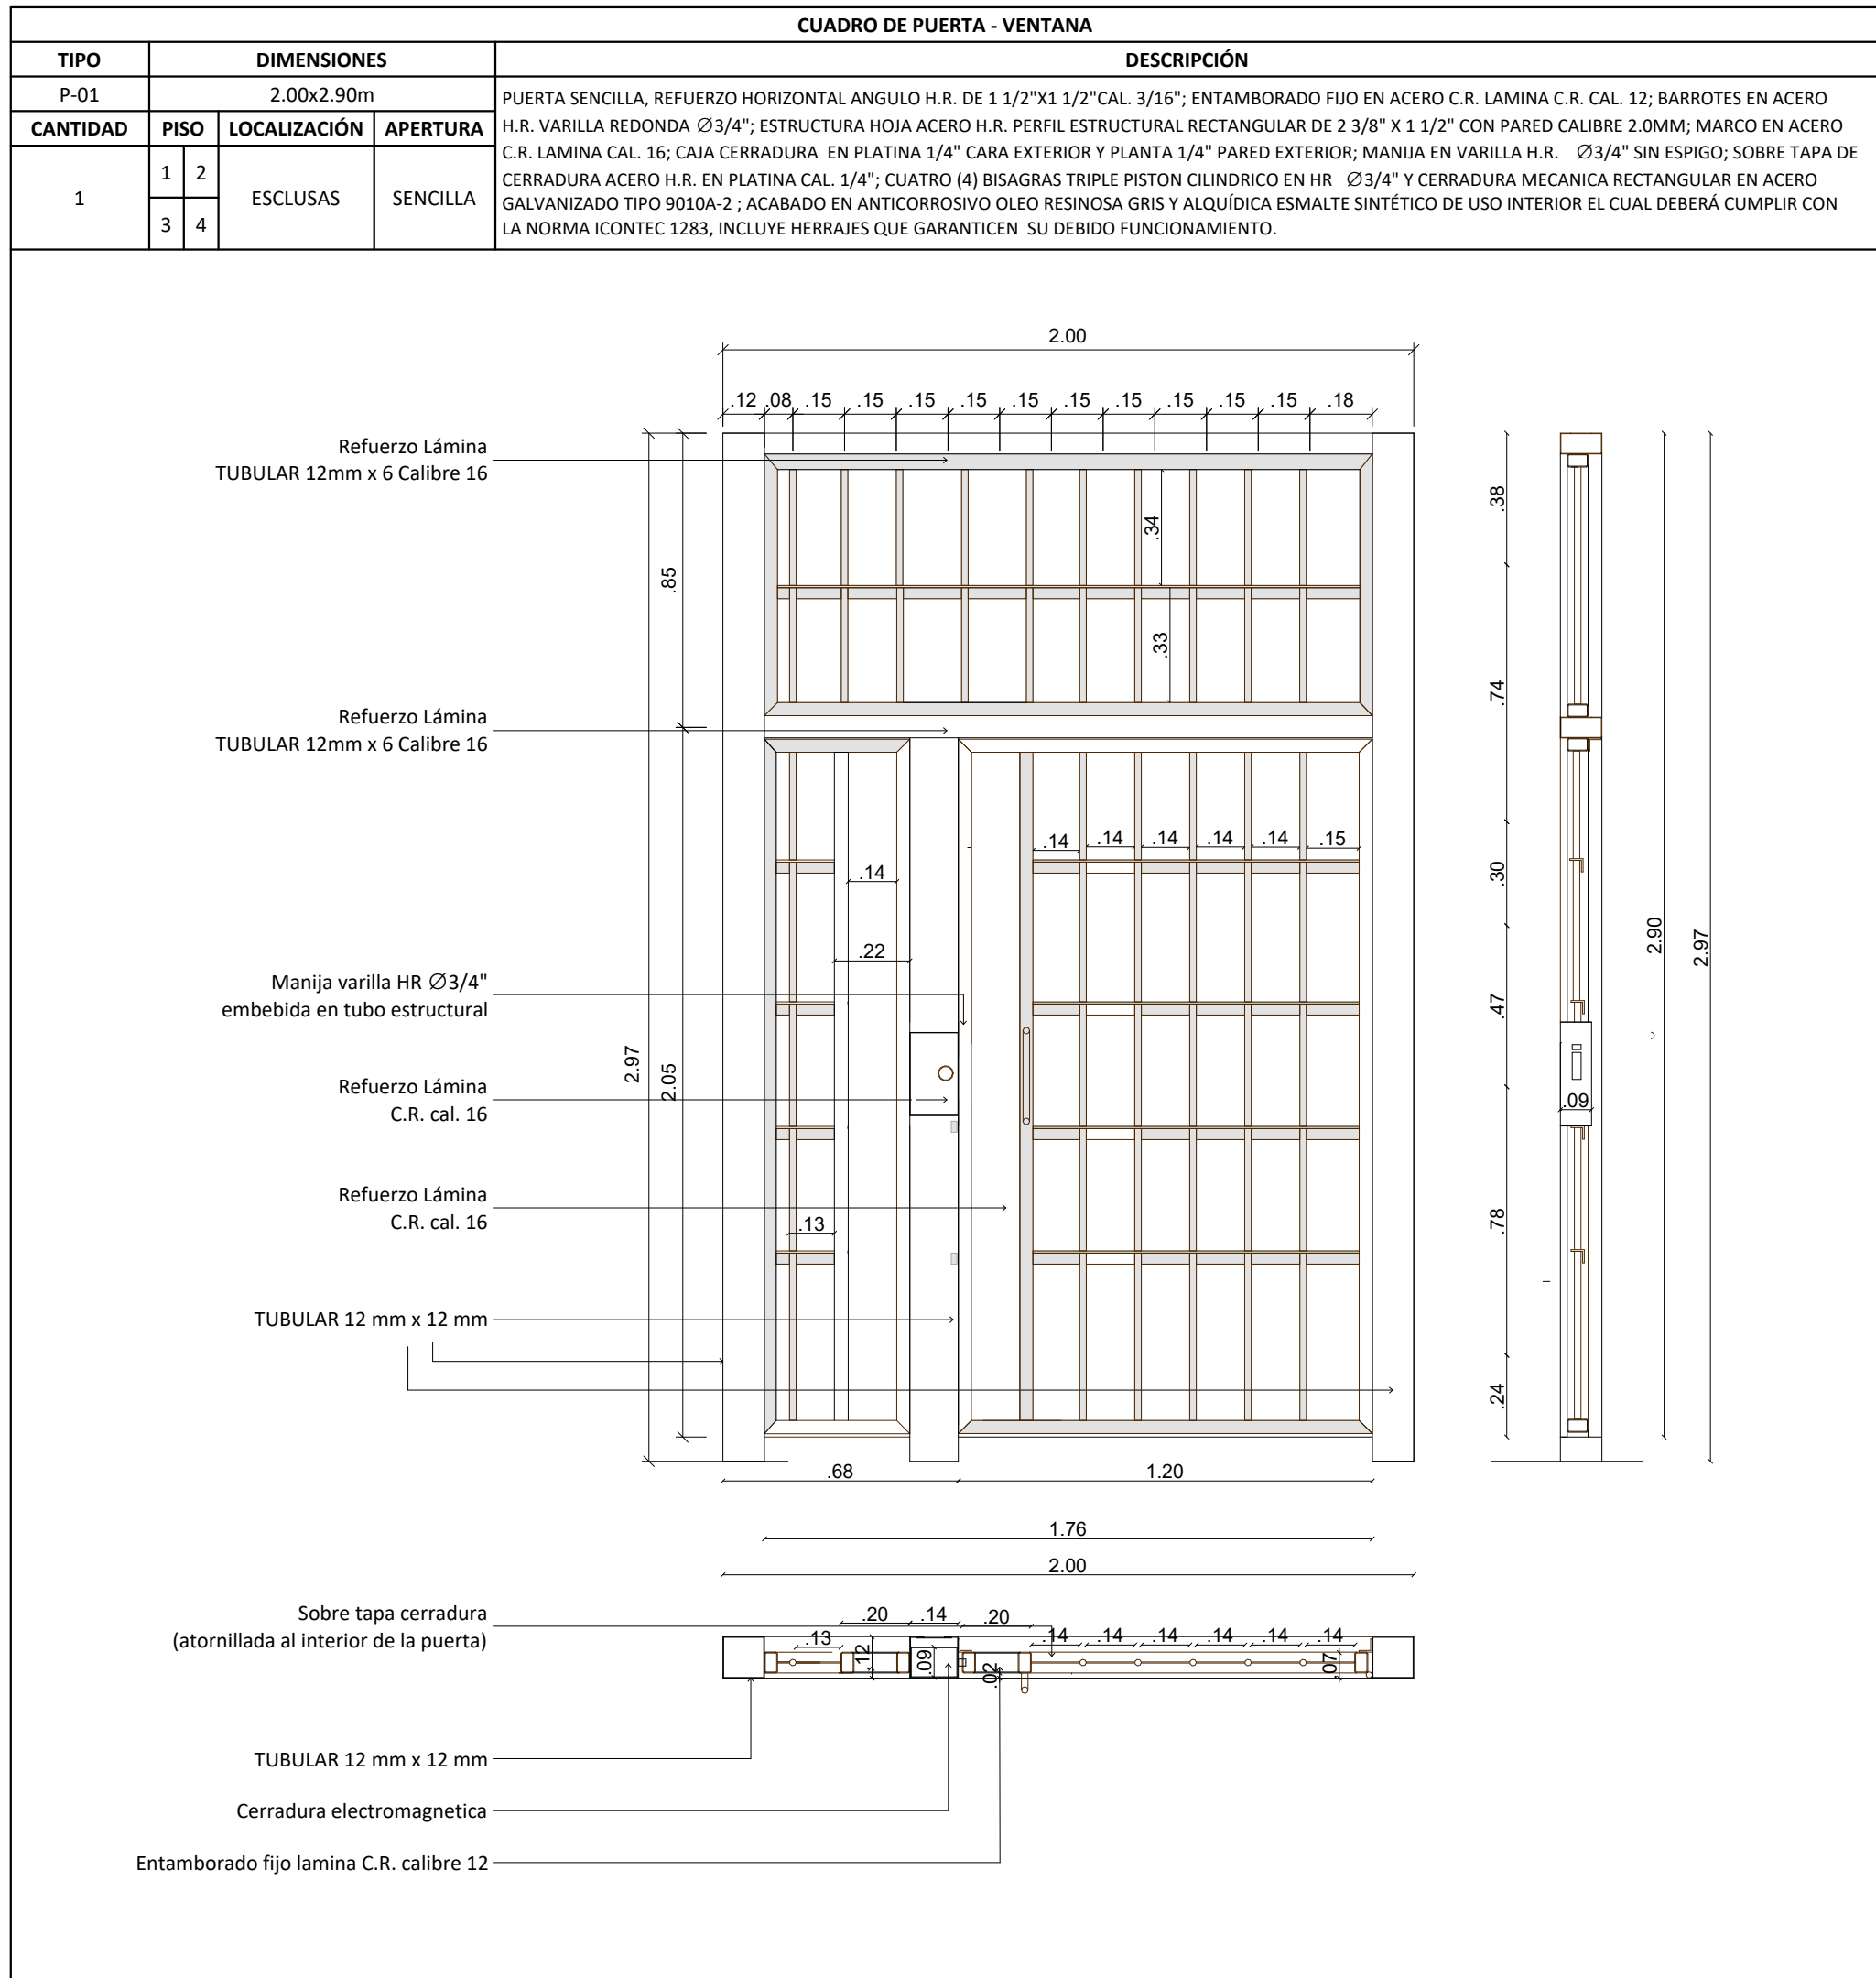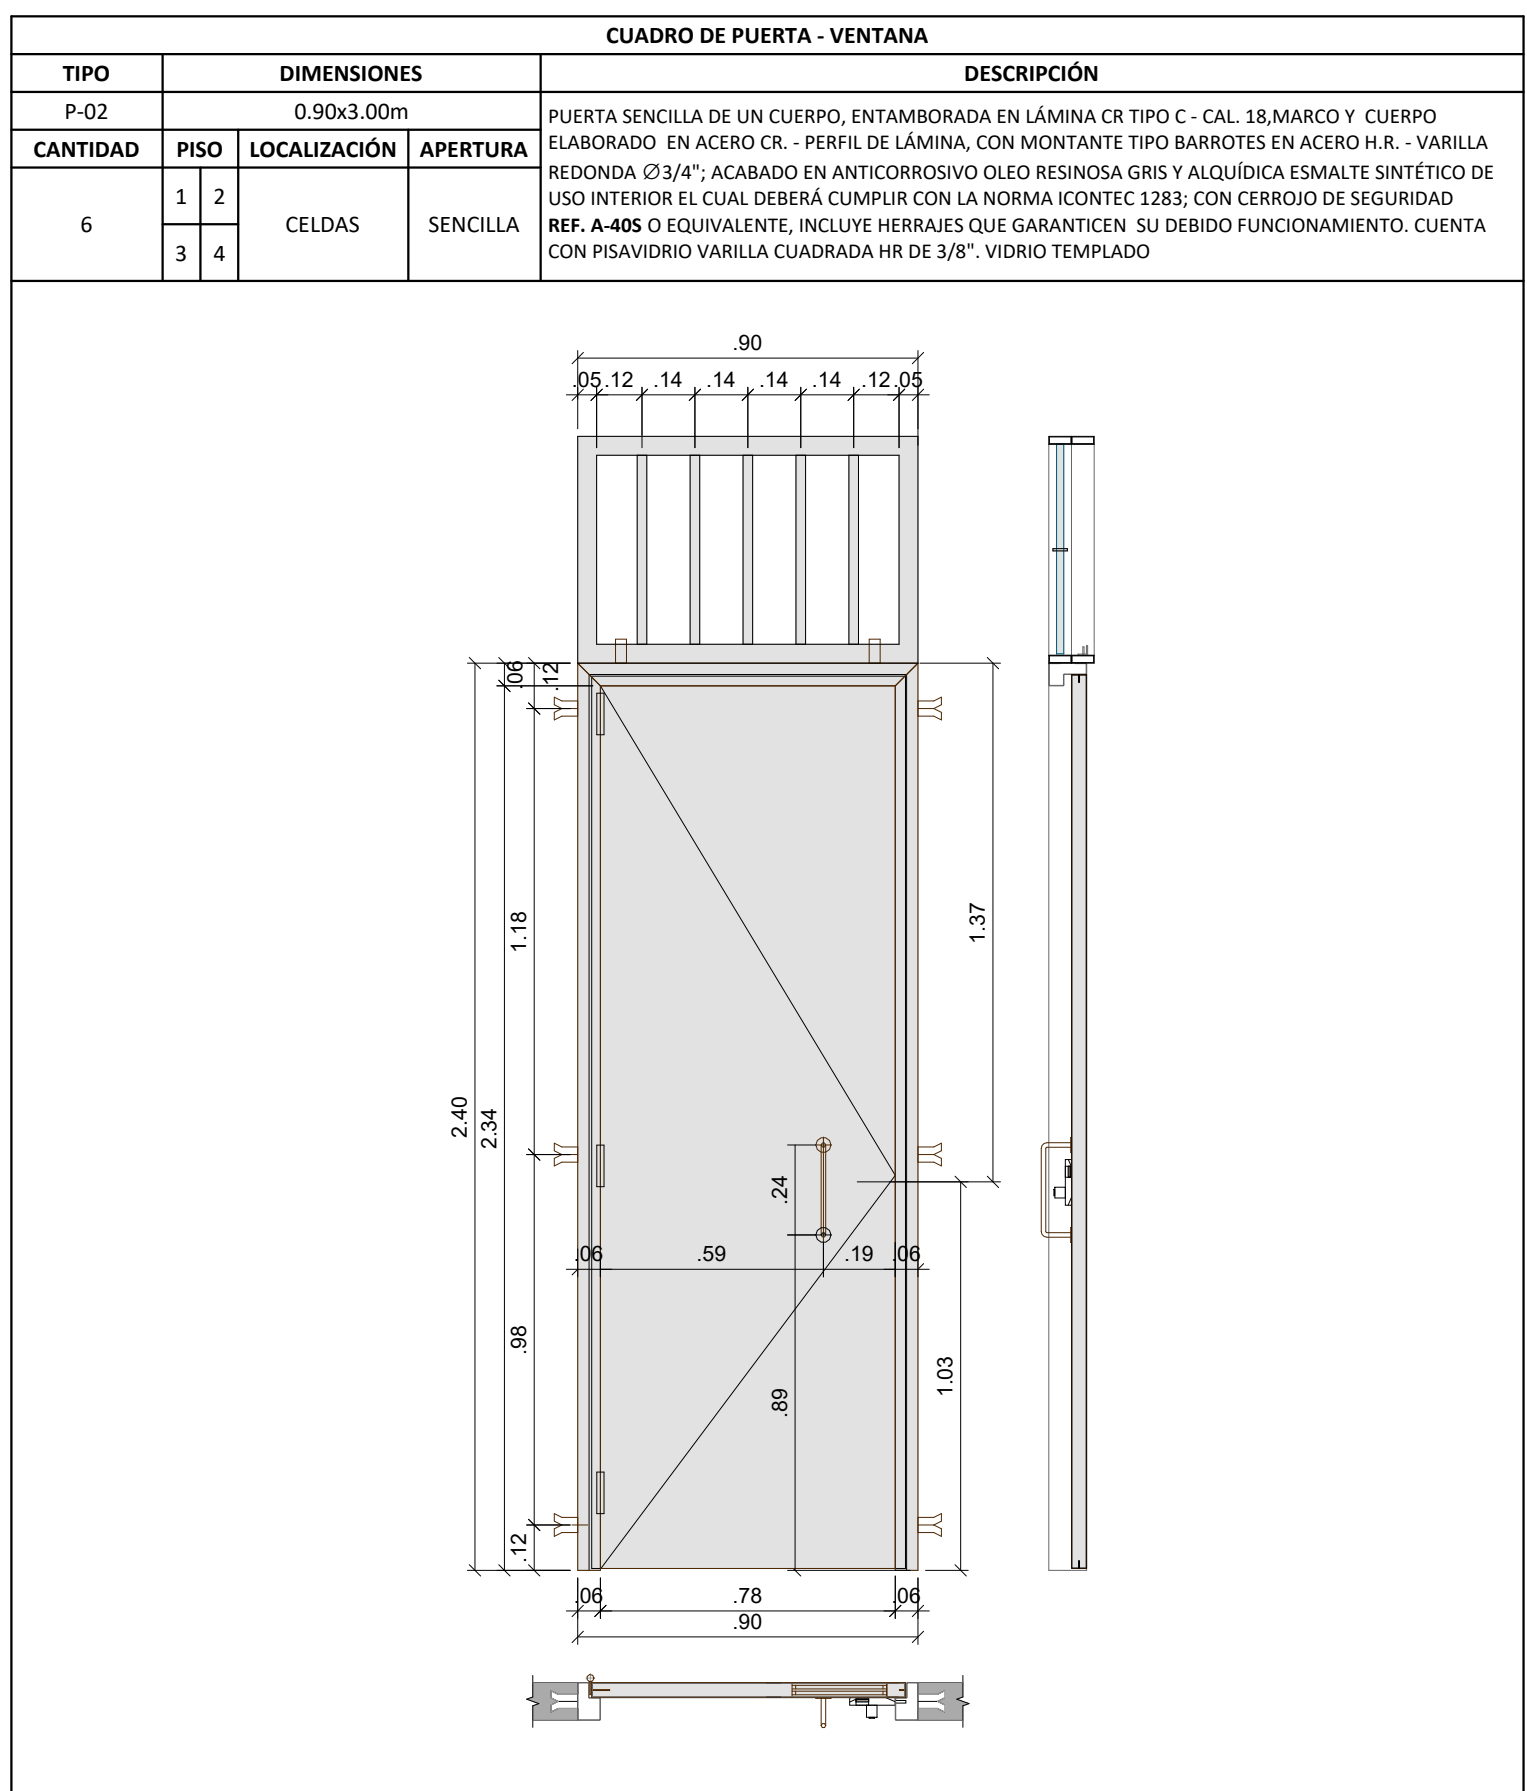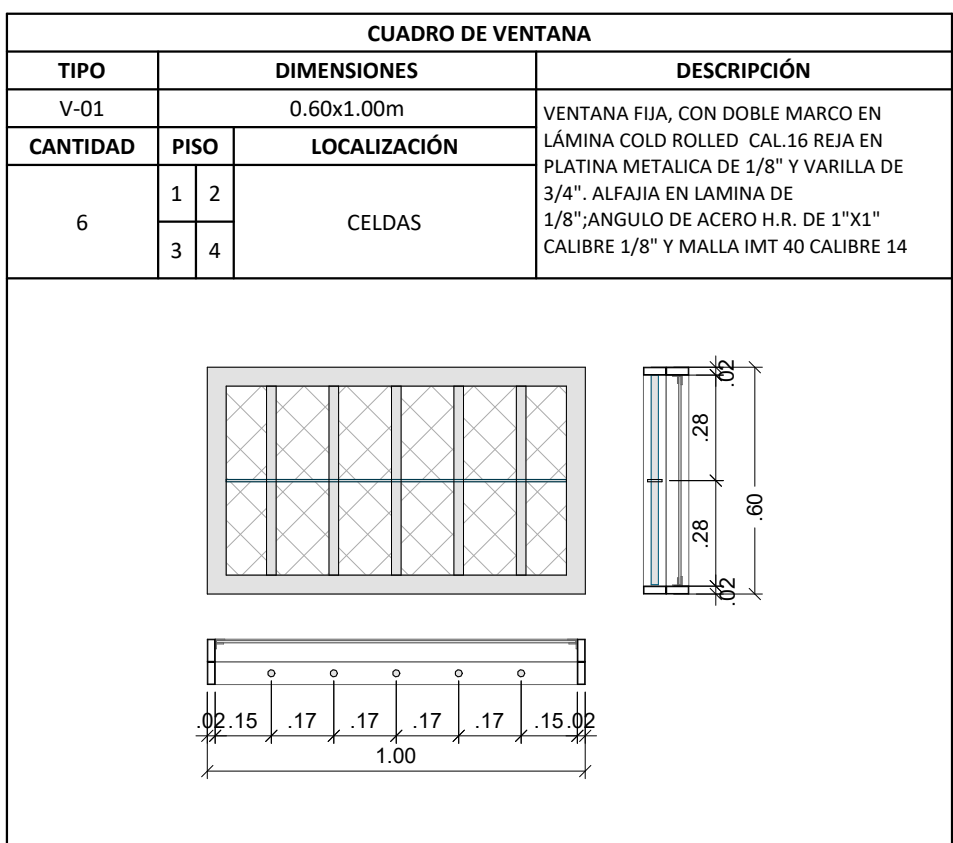


- NOTAS:
- El presente plano no es válido para construcción hasta y tanto no sea revisado y aprobado por la curaduría o autoridad competente. Consultoría y Construcciones Civiles S.A.S. No asume ninguna responsabilidad por el uso del presente plano mientras no haya surtido efecto el trámite mencionado anteriormente. Unidades en metros excepto cuando se indique otra unidad.
 - Los planos del levantamiento son el resultado de distintas tareas, entre las cuales se encuentra la recolección documental. Lo anterior sirvió como base para la proyección de este levantamiento, cualquier discrepancia o incongruencia cuando se estén ejecutando las labores posteriores, deberán ser informadas al diseñador estructural para su correspondiente validación.


CÓDIGO: PAB-318	
318_EST_L_PAB_N-PL	
FECHA: 01/11/2024	ESCALA: ARQ-2.1
DIRECCIÓN DE INFRAESTRUCTURA	
SUBDIRECCIÓN DE CONSTRUCCIÓN Y CONSERVACIÓN	
ING. JOSÉ AGUSTÍN DÍAZ ARIAS	
ARQ. KARINA JOHANA ROMERO SUAREZ	
CONTRATO No. 354 DE 2023	
VOLUNTARIADO TÉCNICO Y REFORZAMIENTO ESTRUCTURAL Y/O AMPLIACIÓN RESERVA PARA LA EJECUCIÓN DE LOS SERVICIOS DE LOS ESTABLECIMIENTOS PENITENCIARIOS Y CARCELARIOS DEL SECTOR NACIONAL (USPEC)	
EPMSO SAN ANDRÉS	
Menor a 1000 m2	
CONSULTORIA Y CONSTRUCCIONES CIVILES SAS	
NIT-900171000-8	
DIRECTOR DE CONSULTORIA	
ING. NELSON FERNANDO RODRIGUEZ VASQUEZ	
COORDINADOR DE CONSULTORIA	
ARQ. ANDRÉS MAURICIO RODRIGUEZ	
RESPONSABLE DEL DISEÑO	
ARQ. ANDRÉS MAURICIO RODRIGUEZ	
DIRECTOR DE INTERVENTORIA	
COORDINADOR DE INTERVENTORIA	
CONTIENE:	
LOCALIZACIÓN GENERAL:	
MODIFICACIONES:	
IMPORTANTE:	
La Unidad de Servicios Penitenciarios y Carcelarios USPEC es la entidad encargada de custodiar la información correspondiente a los establecimientos penitenciarios y carcelarios que están a cargo de INPEC, que por sus calidades, esta información está regida por los parámetros de seguridad y confidencialidad que rigen.	
1) Manejar con mucha discreción la información que como tal se le es presentada y entregada, y toda aquella que se genere en torno a ella dentro de las actividades de los servicios.	
2) Guardar confidencialidad sobre esa información y NO compartirla en beneficio propio o de terceros.	
3) Solicitar previamente y por escrito autorización para cualquier publicación o cambio en el documento relacionado.	
DIGITALIZO:	
ARCHIVO:	
ROT_M2-FO-32_M2-FO-33_USPEC_30-08-2023-PAT	
FECHA: 01/11/2024	
ESCALA: ARQ-2.1	
PLANTA:	
318_EST_L_PAB_N-PL	
CÓDIGO: PAB-318	
Versión: 01	

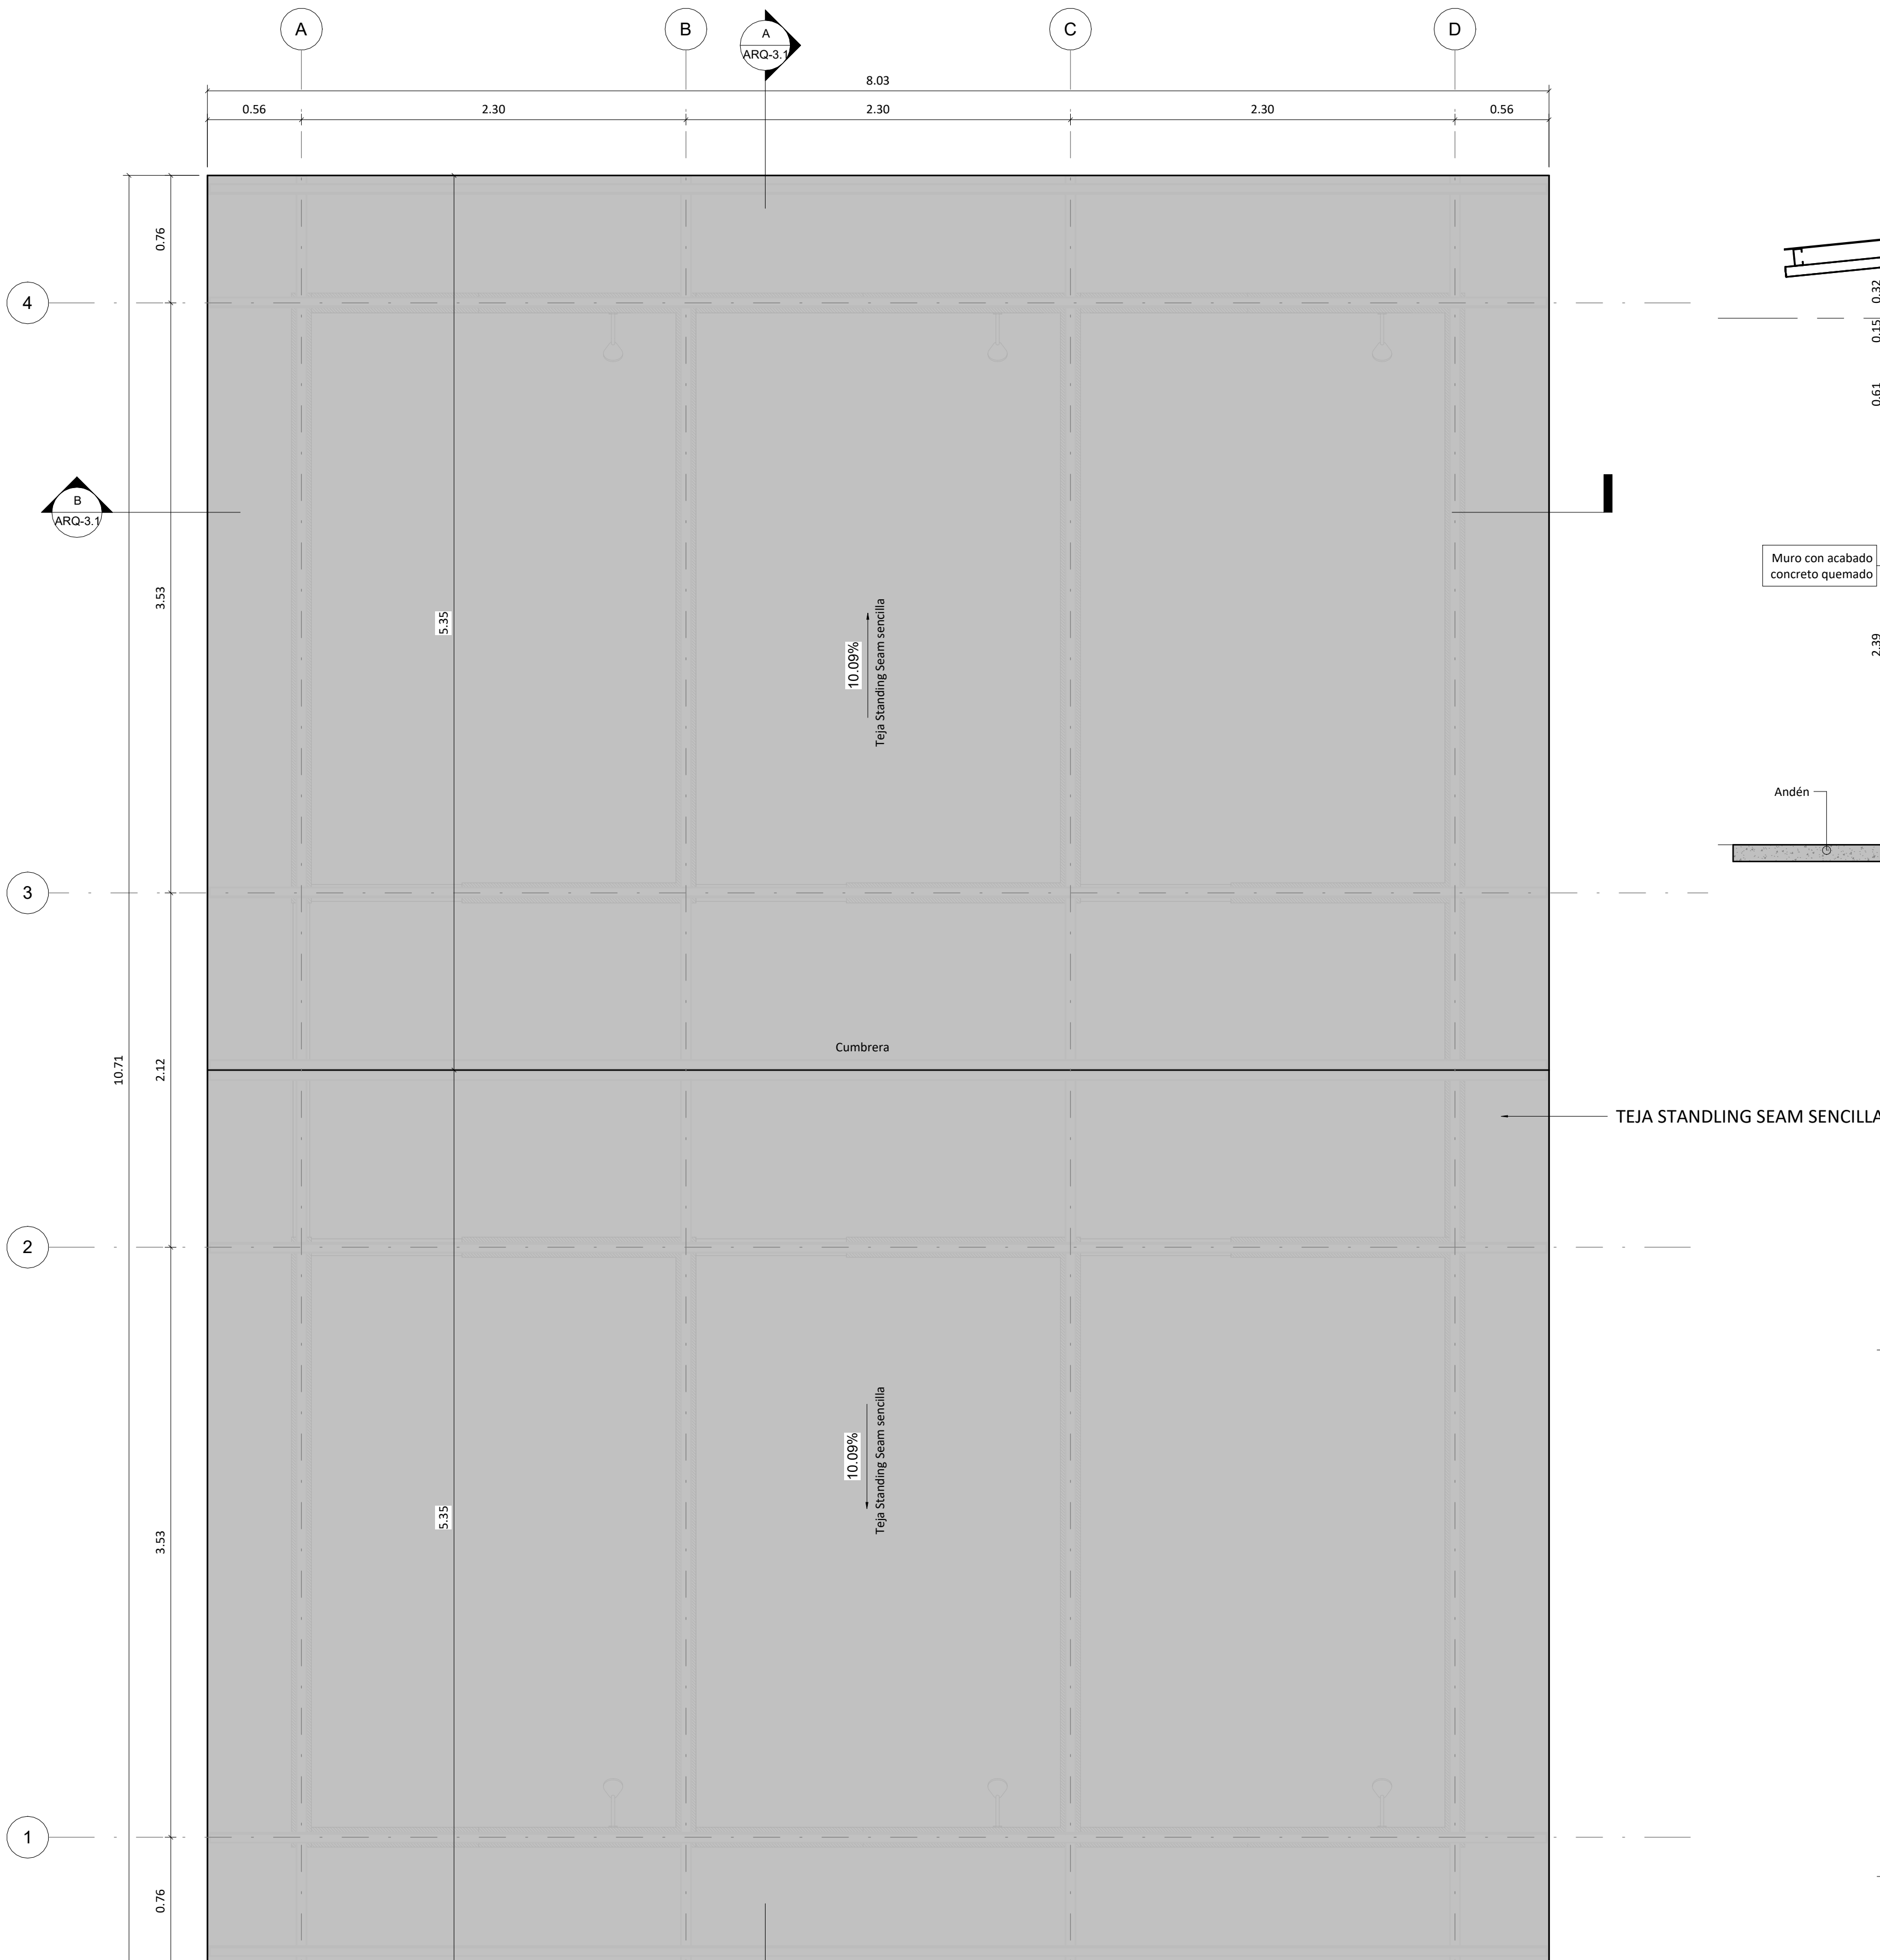

PLANTA DE CUBIERTA
ESC. 1 : 25

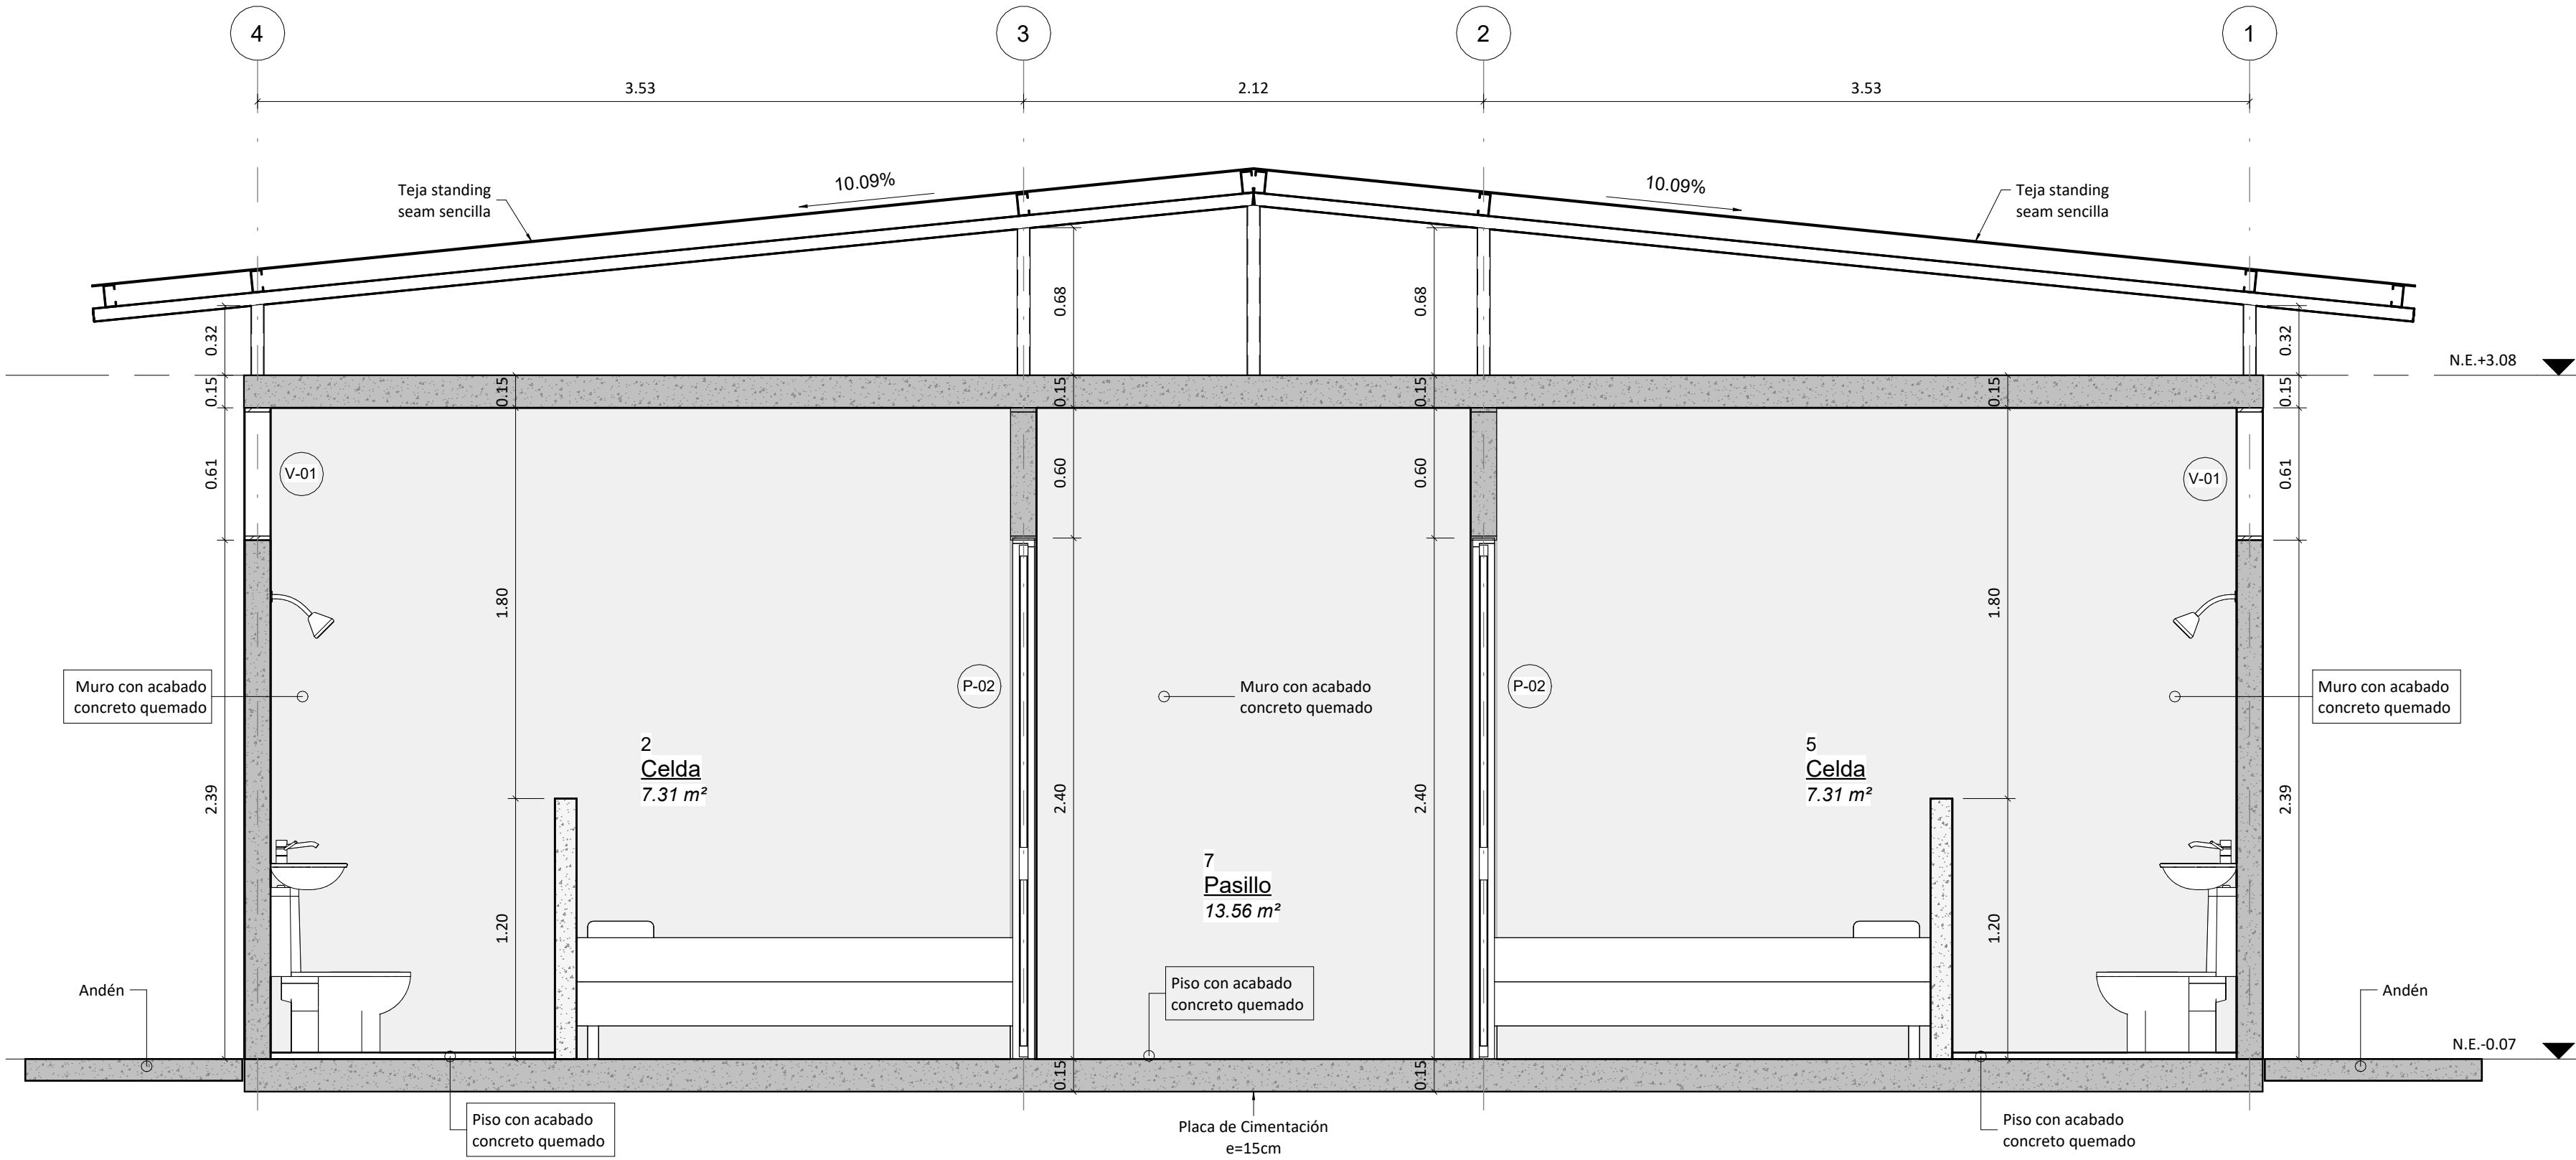

CORTE A-A
ESC. 1 : 25

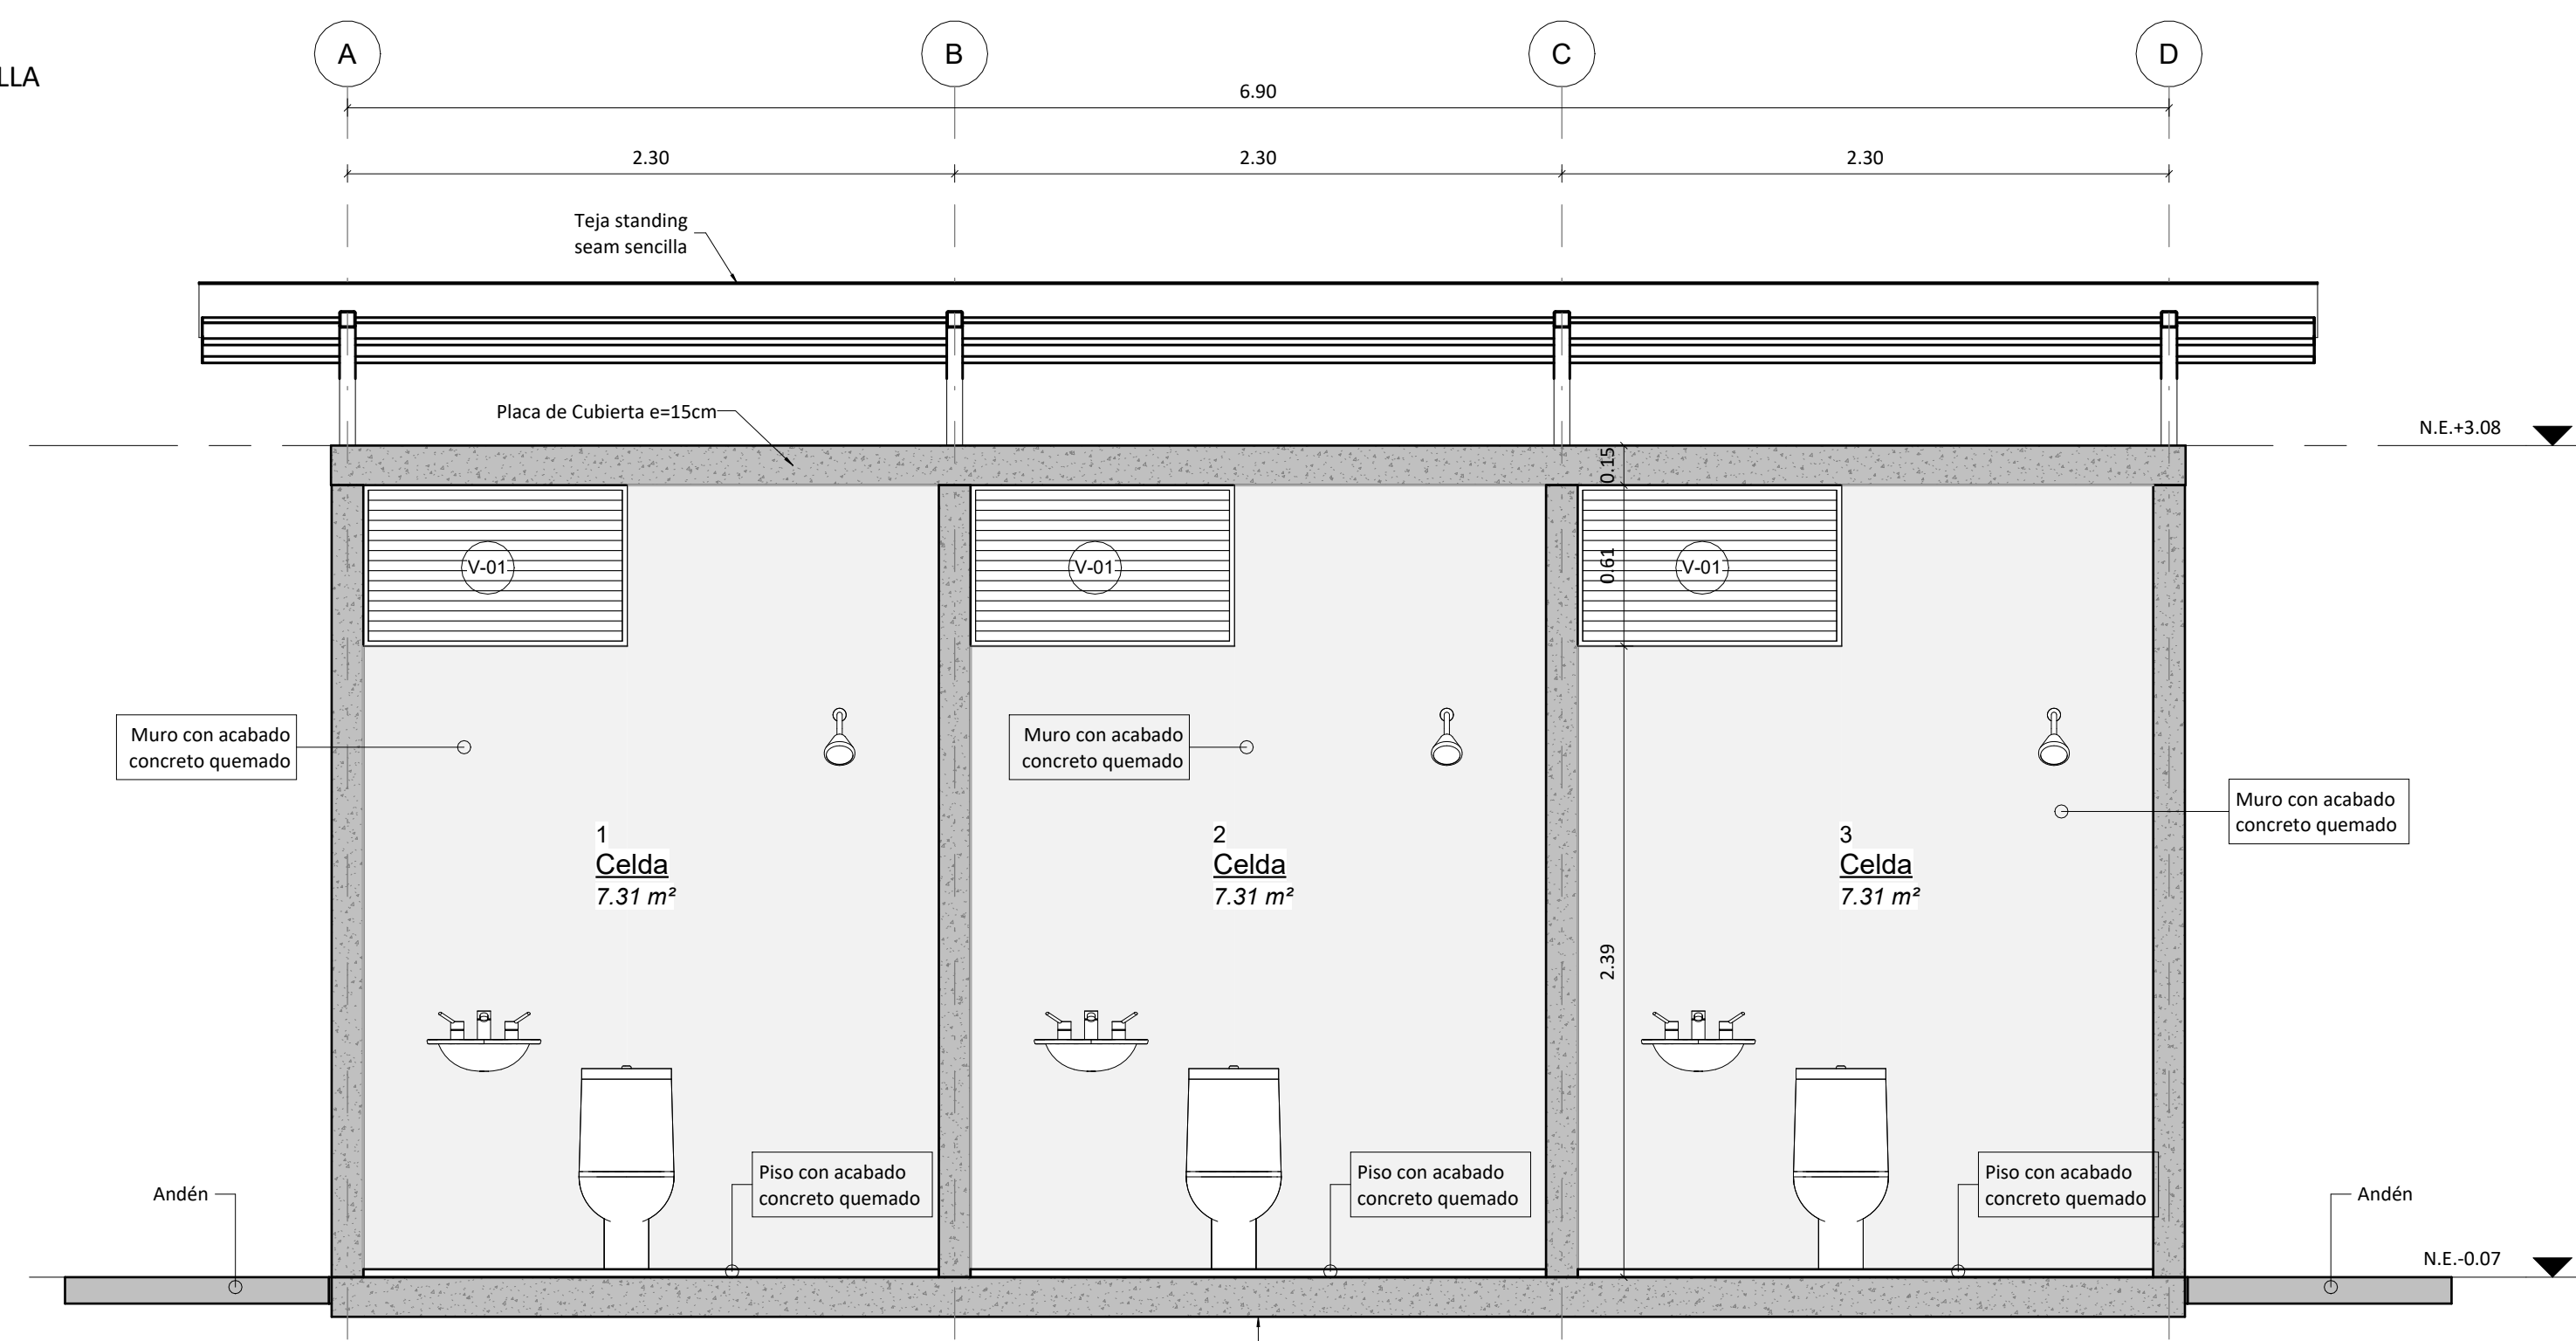

CORTE B-B
ESC. 1 : 25

NOTAS:

- El presente plano no es válido para construcción hasta y tanto no sea revisado y aprobado por la curaduría o autoridad competente. Consultoría y Construcciones Civiles S.A.S. No asume ninguna responsabilidad por el uso del presente plano mientras no haya surtido efecto el trámite mencionado anteriormente. Unidades en metros excepto cuando se indique otra unidad.
- Los planos del levantamiento son el resultado de distintas tareas, entre las cuales se encuentra la recolección documental. Lo anterior sirvió como base para la proyección de este levantamiento, cualquier discrepancia o incongruencia cuando se estén ejecutando las labores posteriores, deberán ser informadas al diseñador estructural para su correspondiente validación.

COLOMBIA
POTENCIA DE LA
VIDA

DIRECCIÓN DE
INFRAESTRUCTURA

V.18 - DIRECTOR DINFRA - USPEC

SUBDIRECCIÓN DE
CONSTRUCCIÓN Y CONSERVACIÓN

V.18 - SUB DIRECTOR - USPEC

V.18 - APOYO A LA SUPERVISIÓN - USPEC

ING. JOSÉ AGUSTÍN DIAZ ARIAS

V.18 - DELEGADO - INPEC

ARQ. KARINA JOHANA ROMERO SUAREZ

PROYECTO

CONTRATO No. 354 DE 2023
"VULNERABILIDAD SÍSMICA Y REFORZAMIENTO ESTRUCTURAL
Y/O AMPLIACIÓN RESERVA PARA LA EJECUCIÓN DE LOS DISEÑOS
ARQ Y EST DE LOS ESTABLECIMIENTOS PENITENCIARIOS Y
CARCELARIOS DEL PODER JUDICIAL - INPEC"

EPMSC SAN ANDRÉS
Menor a 1000 m2

CONTRATISTA

CONSULTORIA Y CONSTRUCCIONES CIVILES SAS
NIT-900171000-8

DIRECTOR DE CONSULTORIA
ING. NELSON FERNANDO RODRIGUEZ VASQUEZ

COORDINADOR DE CONSULTORIA
ARQ. ANDRES MAURICIO RODRIGUEZ

RESPONSABLE DEL DISEÑO
ARQ. ANDRES MAURICIO RODRIGUEZ

INTERVENTORIA

DIRECTOR DE INTERVENTORIA

COORDINADOR DE INTERVENTORIA

CONTIENE

LOCALIZACIÓN GENERAL

MODIFICACIONES

Nº	NOVEDADES	FECHA
1.		
2.		
3.		
4.		
5.		

IMPORTANTE

La Unidad de Servicios Penitenciarios y Carcelarios USPEC es la entidad encargada de custodiar la información correspondiente a los establecimientos penitenciarios y carcelarios que están a cargo de INPEC y que por sus calidades, esta información está regida por los parámetros de seguridad y confidencialidad que pertenecen a la entidad.

1) Mantener de manera confidencial la información que como tal se le presenta y entregada, y toda aquella que se genere en forma de ella o en todo o parte de la prestación de los servicios.

2) Guardar confidencialidad sobre esa información y NO entregarla en beneficio propio o de terceros.

3) Solicitar previamente y por escrito autorización para cualquier publicación o cambio en el documento relacionado.

DIFUSIÓN

ARCHIVO

ROT_M2-FO-32_M2-FO-33_USPEC_30-08-2023-PAT

FECHA

NOV/2024

ESCALA

COMO SE INDICA

PLANTA

318_EST_L_PAB-N-PL

CÓDIGO PAB 318

Version 01

Fecha 30/08/2023