
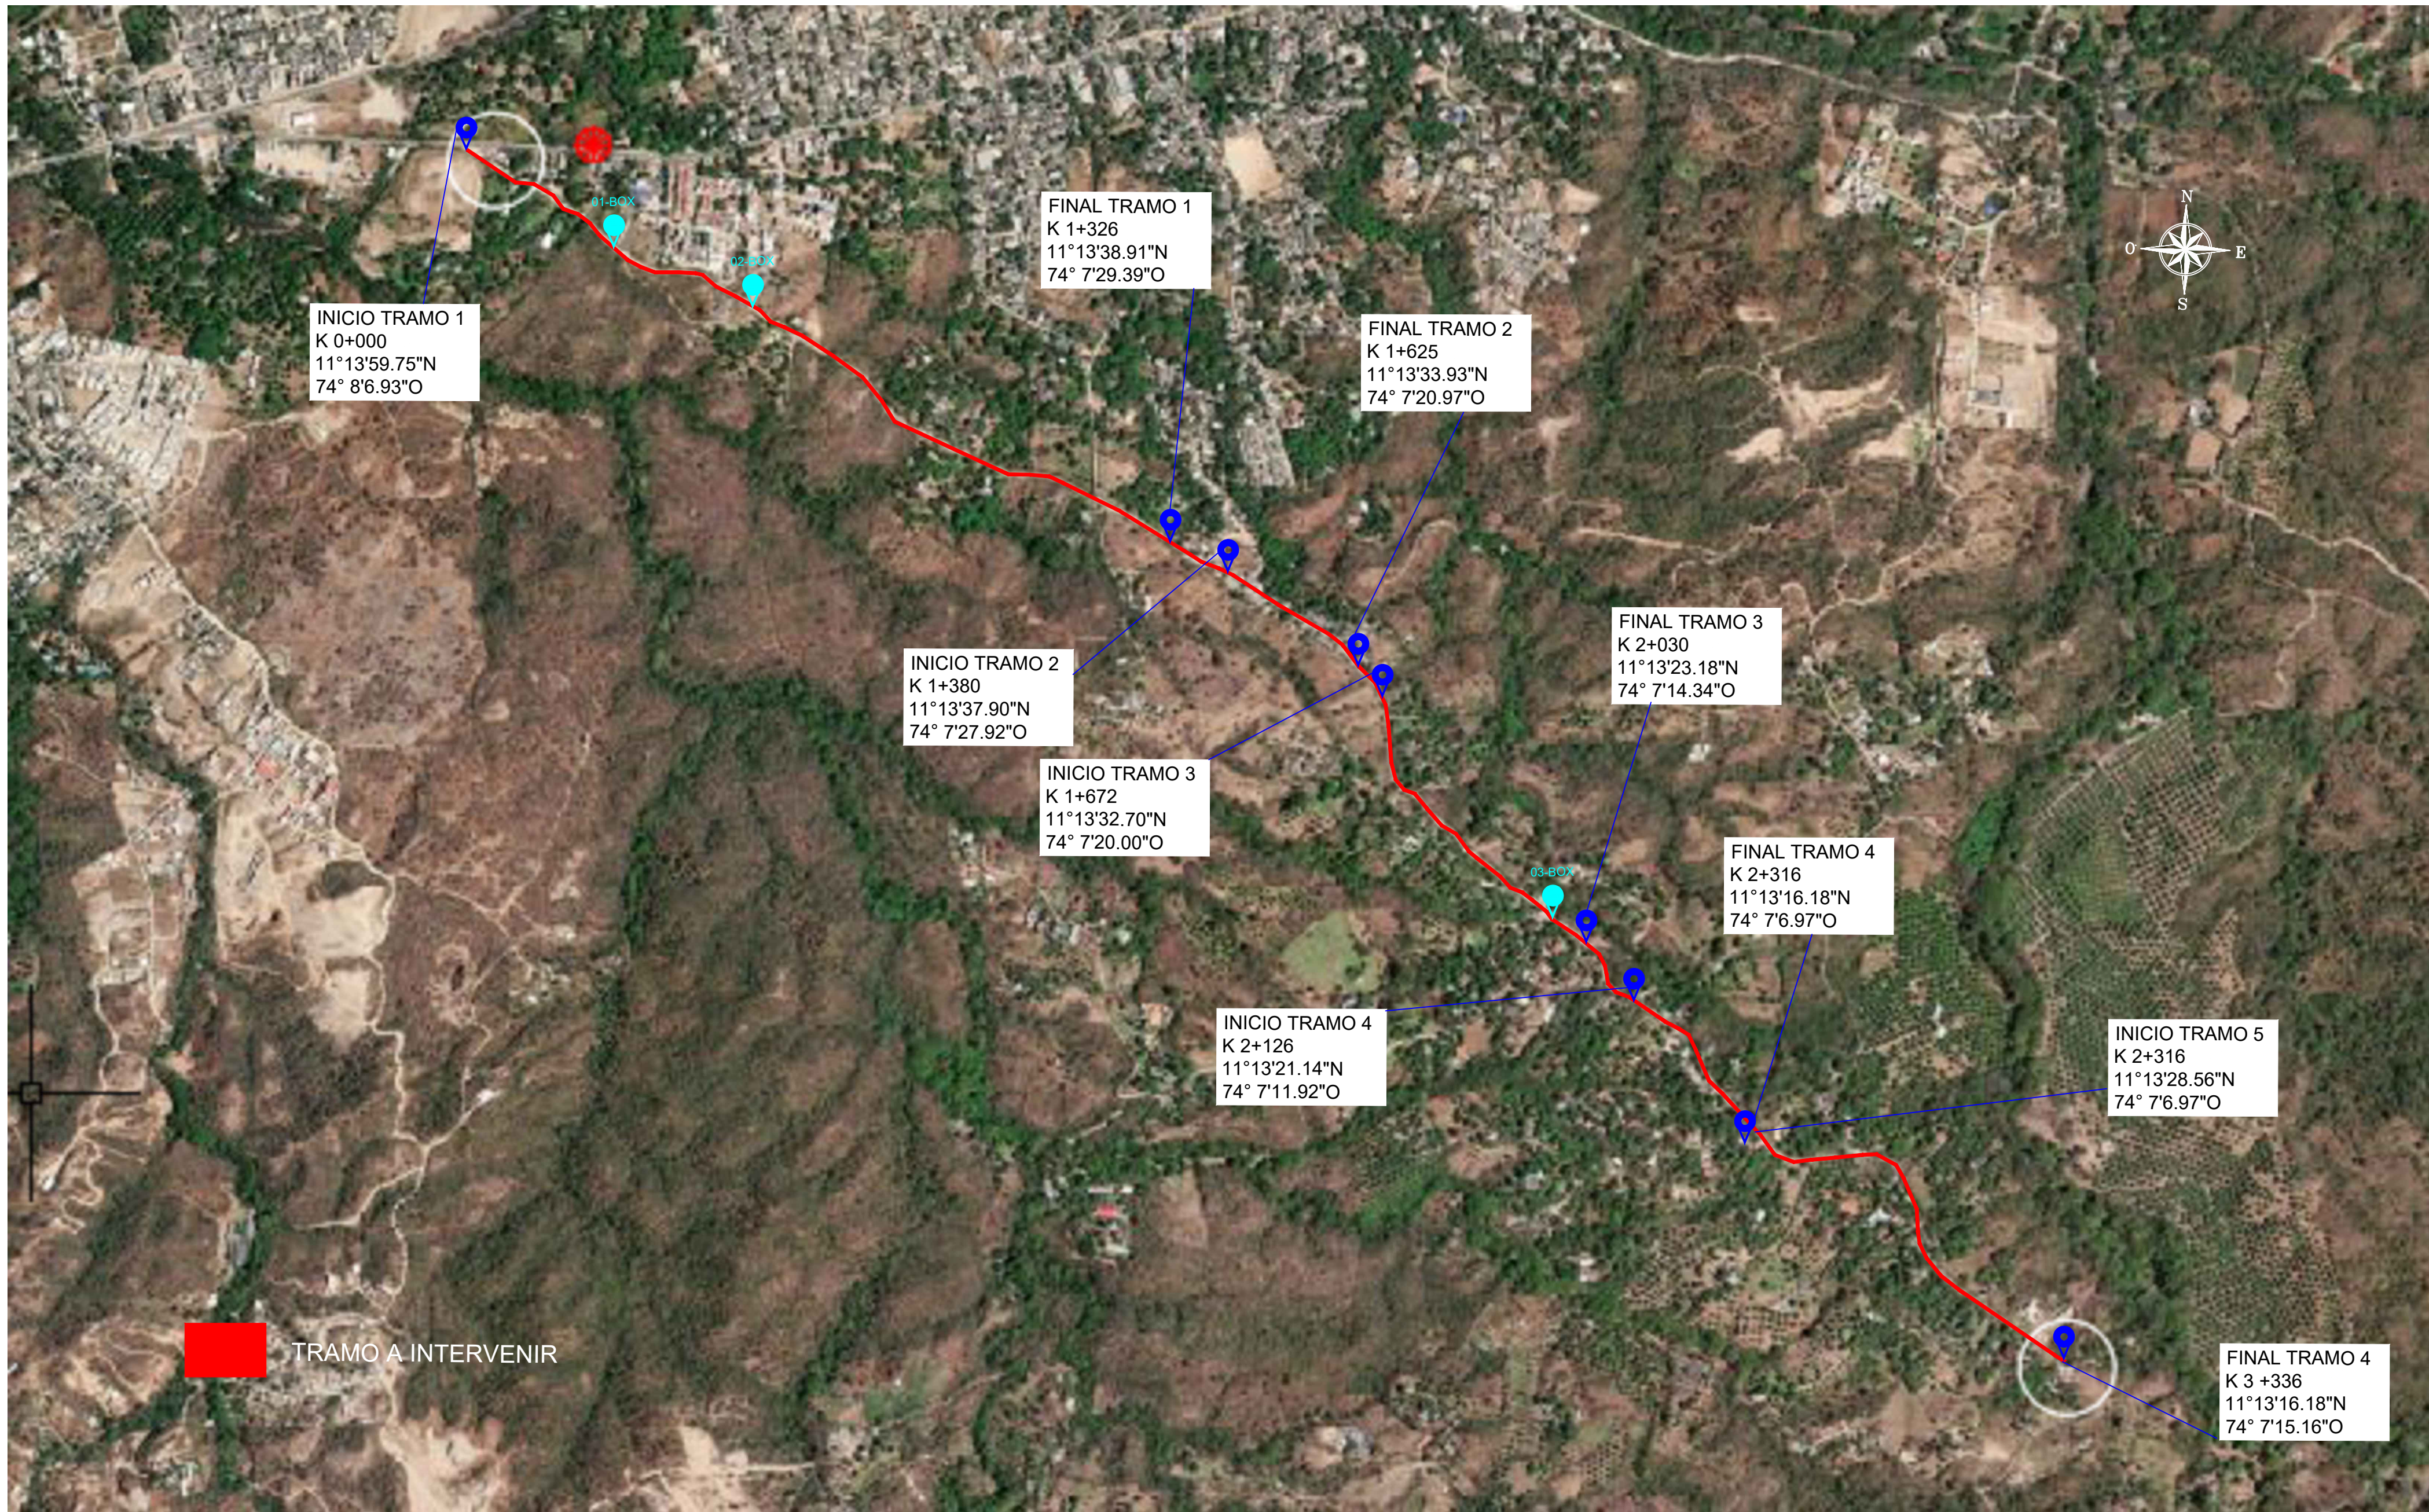
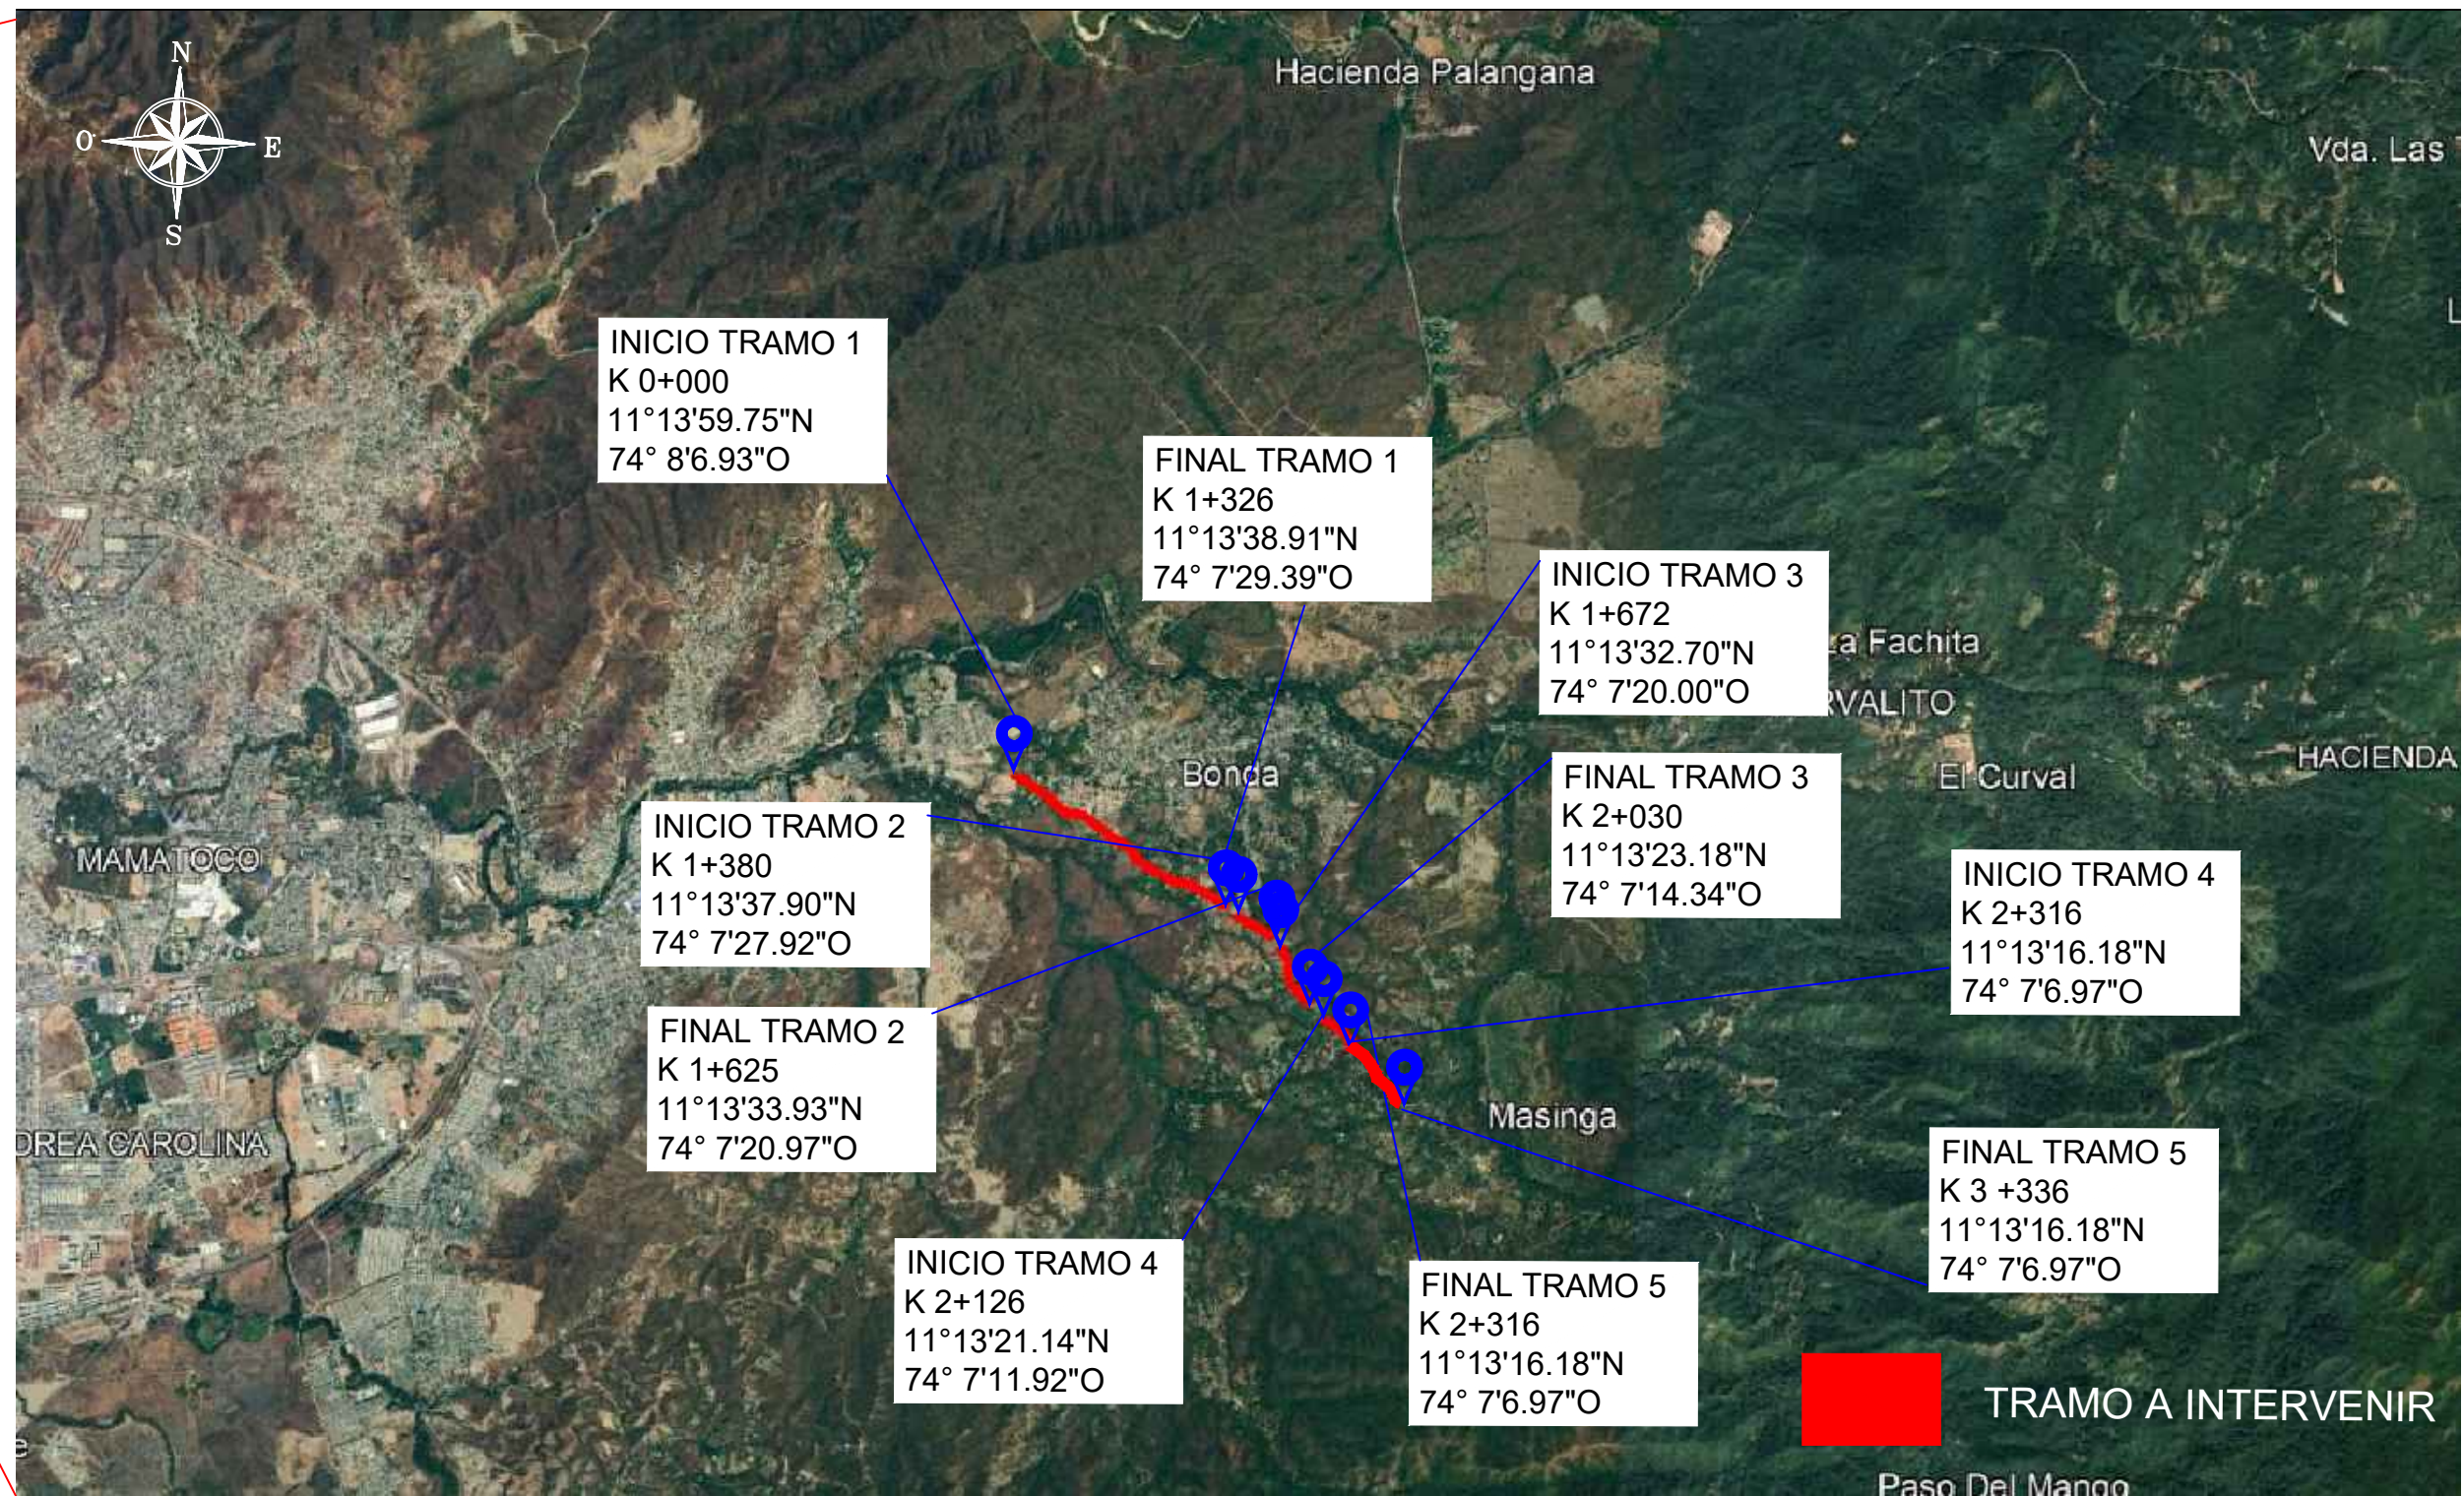


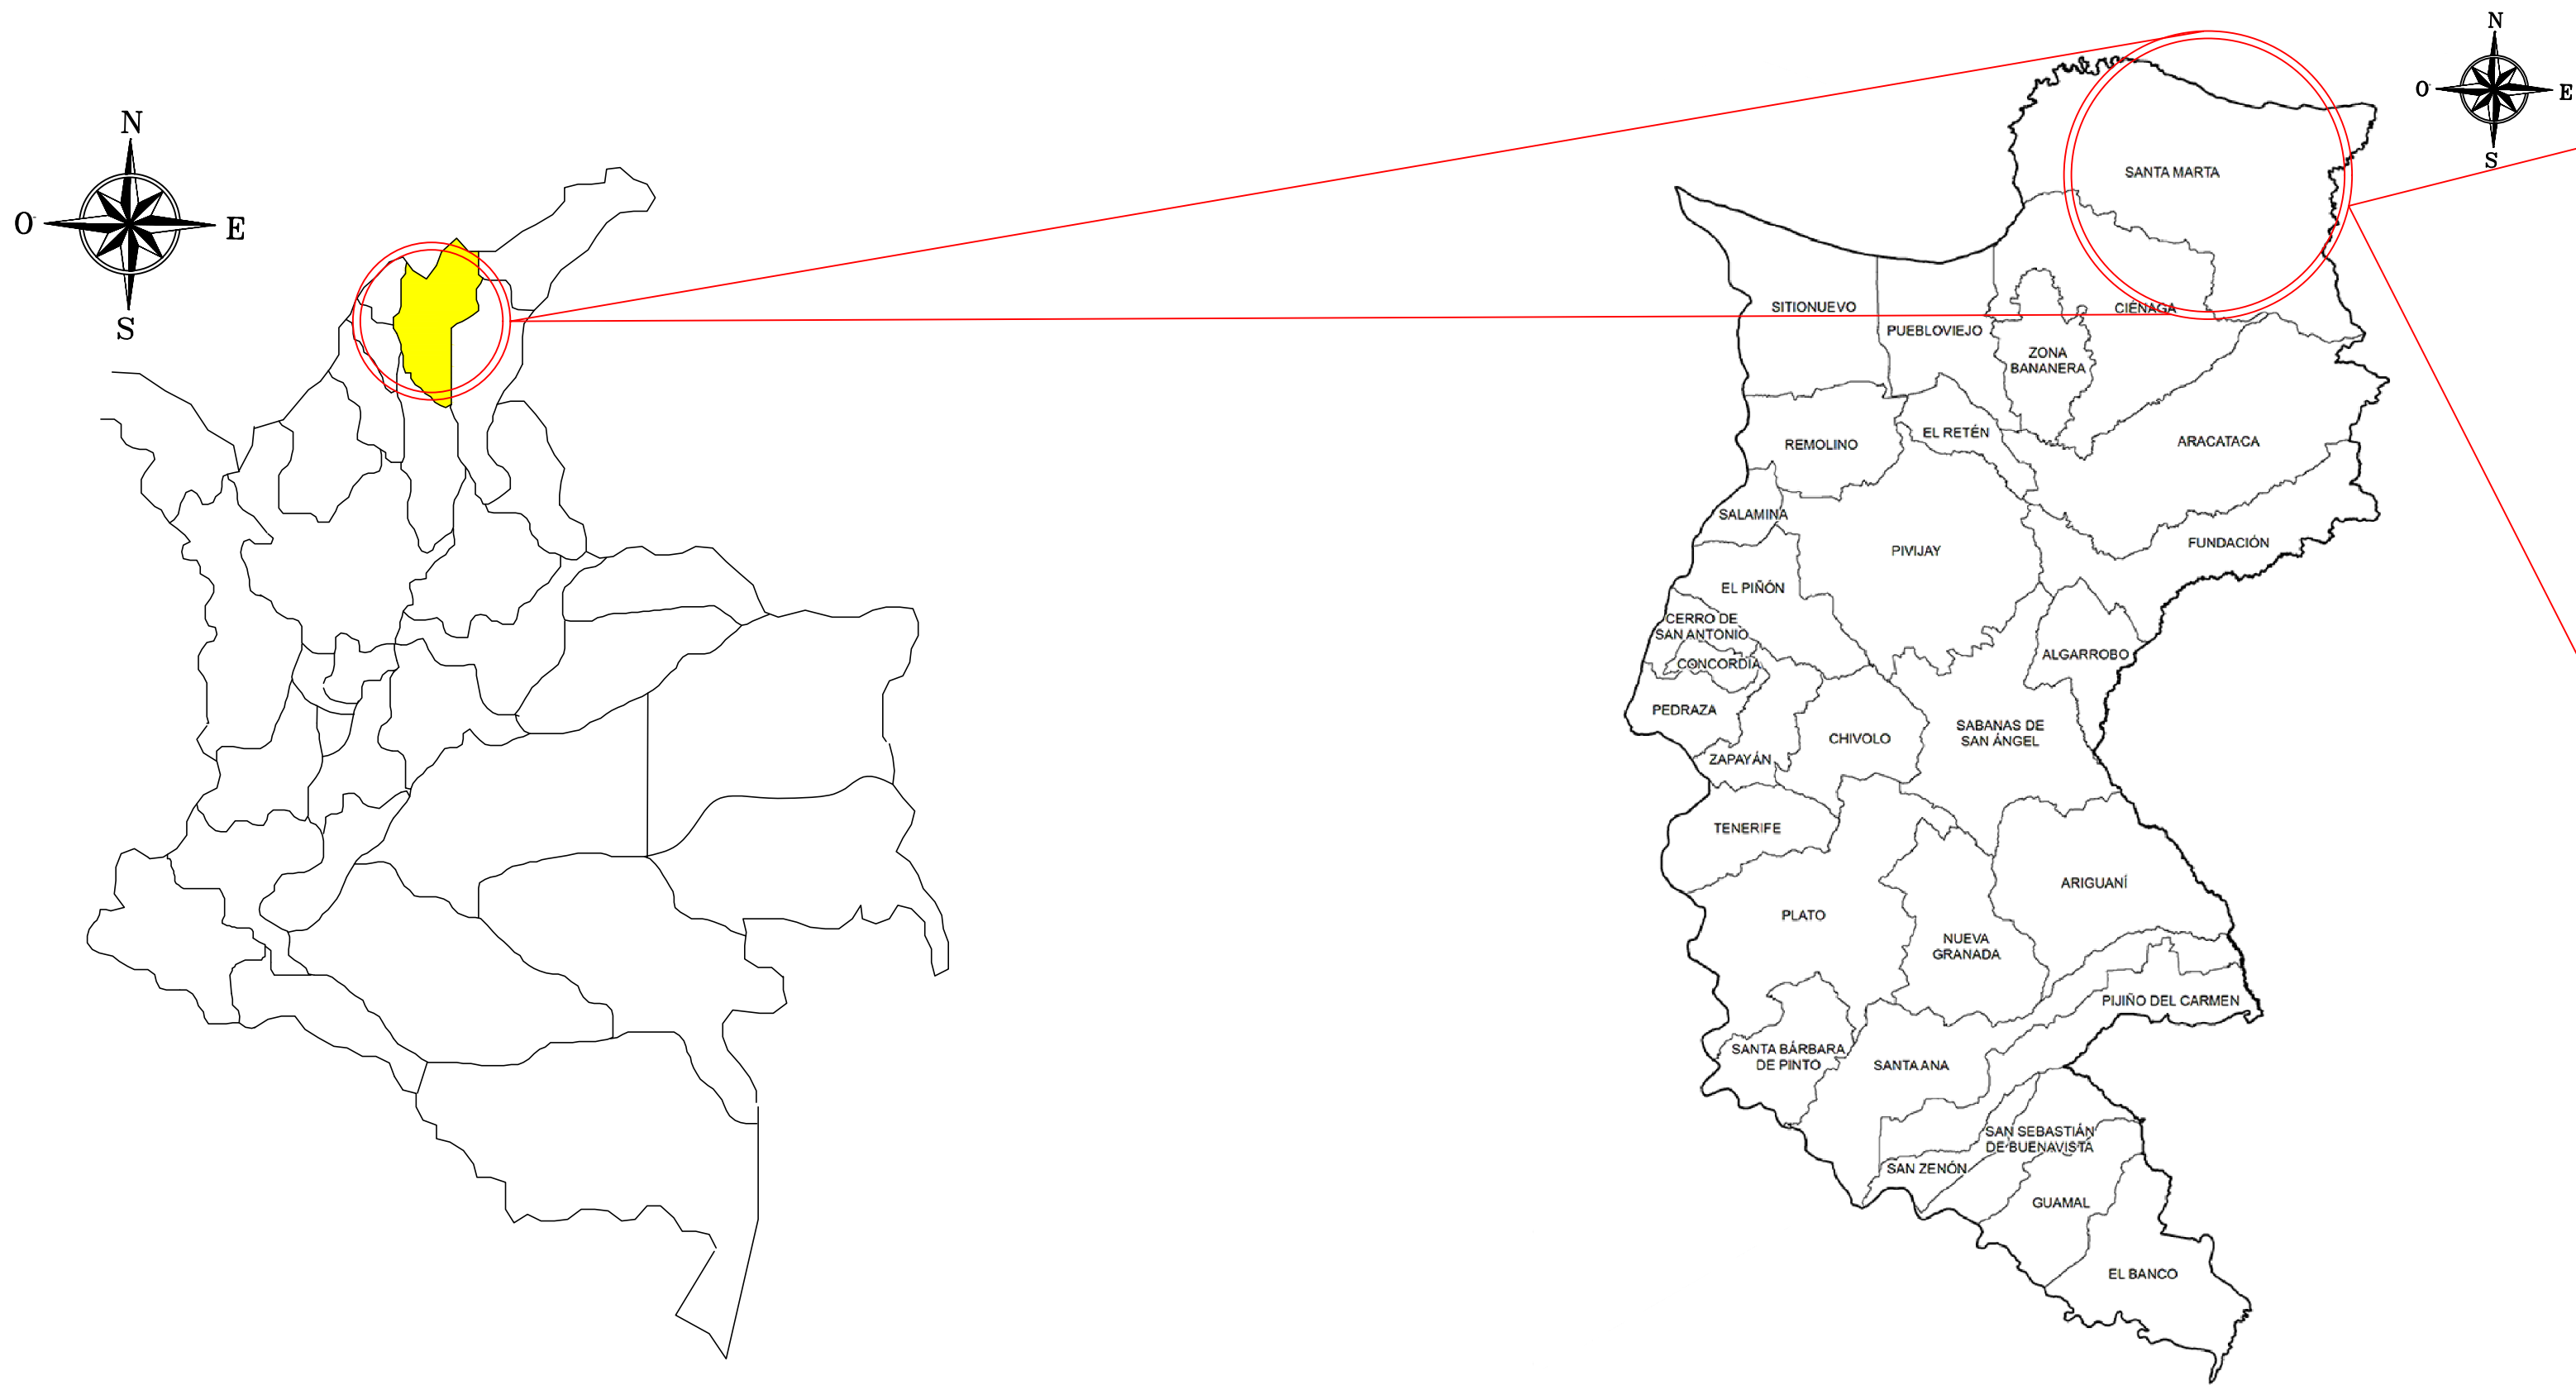

CUADRO DE COORDENADAS					
TRAMO	LONGITUD	COORDENADAS INICIO	COORDENADAS FINAL	INICIO TRAMO	FINAL TRAMO
TRAMO 1	1326	N=11°13'59,75" O=74°8'6,93"	N=11°13'38,91" O=74°7'29,39"	k0+000	K1+326
TRAMO 2	245	N=11°13'37,90" O=74°7'27,92"	N=11°13'33,93" O=74°7'20,97"	k1+380	K1+625
TRAMO 3	358	N=11°13'32,70" O=74°7'20,00"	N=11°13'23,18" O=74°7'14,34"	k1+672	K2+030
TRAMO 4	190	N=11°13'21,14" O=74°7'11,92"	N=11°13'16,18" O=74°7'6,97"	k2+126	K2+316
TRAMO 5	1050	N=11°13'41,05" O=74°7'12,85"	N=11°13'28,56" O=74°7'15,16"	k2+316	K3+366

INVENTARIO DE OBRAS A CONSTRUIR					
BOX	TRAMO	ABSCISA	OBSERVACION	TIPO OBRA	COORDENADAS NORTE OESTE
1	1	K0+190	OBRA NUEVA A CONSTRUIR	BOX CULVERT 1,5 X1,5 M TIPO INVIAS	11°13'56,46"N 74°8'1,50"O
2	1	K0+580	OBRA NUEVA A CONSTRUIR	BOX CULVERT 1,5 X1,5 M TIPO INVIAS	11°13'51,40"N 74°7'51,80"O
3	3	K2+620	OBRA NUEVA A CONSTRUIR	BOX CULVERT 1,5 X1,5 M TIPO INVIAS	11°13'23,39"N 74°7'14,59"O

PLANO:

01/01

ESCALA:

FECHA:

ENERO / 2024

República de Colombia

DEPARTAMENTO DE MAGDALENA

PROYECTO:

MEJORAMIENTO DE VÍA TERCIARIA EN PAVIMENTO RIGIDO EN BONDIGUA-PASO DEL MANGO MUNICIPIO DE SANTA MARTA DEPARTAMENTO DEL MAGDALENA

SECRETARIA DE PLANEACIÓN:

DISEÑO:

Jose Lacouture y
JOSE ALBERTO LACOUTURE
INGENIERO CIVIL
021037-0622481 ATL

Vo.Bo.:

Vo.Bo.:

TOPOGRAFIA:

CONTENIDO:

LOCALIZACIÓN

OBSERVACIONES:

DIGITALIZACIÓN:

PLANO:

01/01

ESCALA:

FECHA:

ENERO / 2024

ARCHIVO:

C:\PLANOS\CVS\VI\