



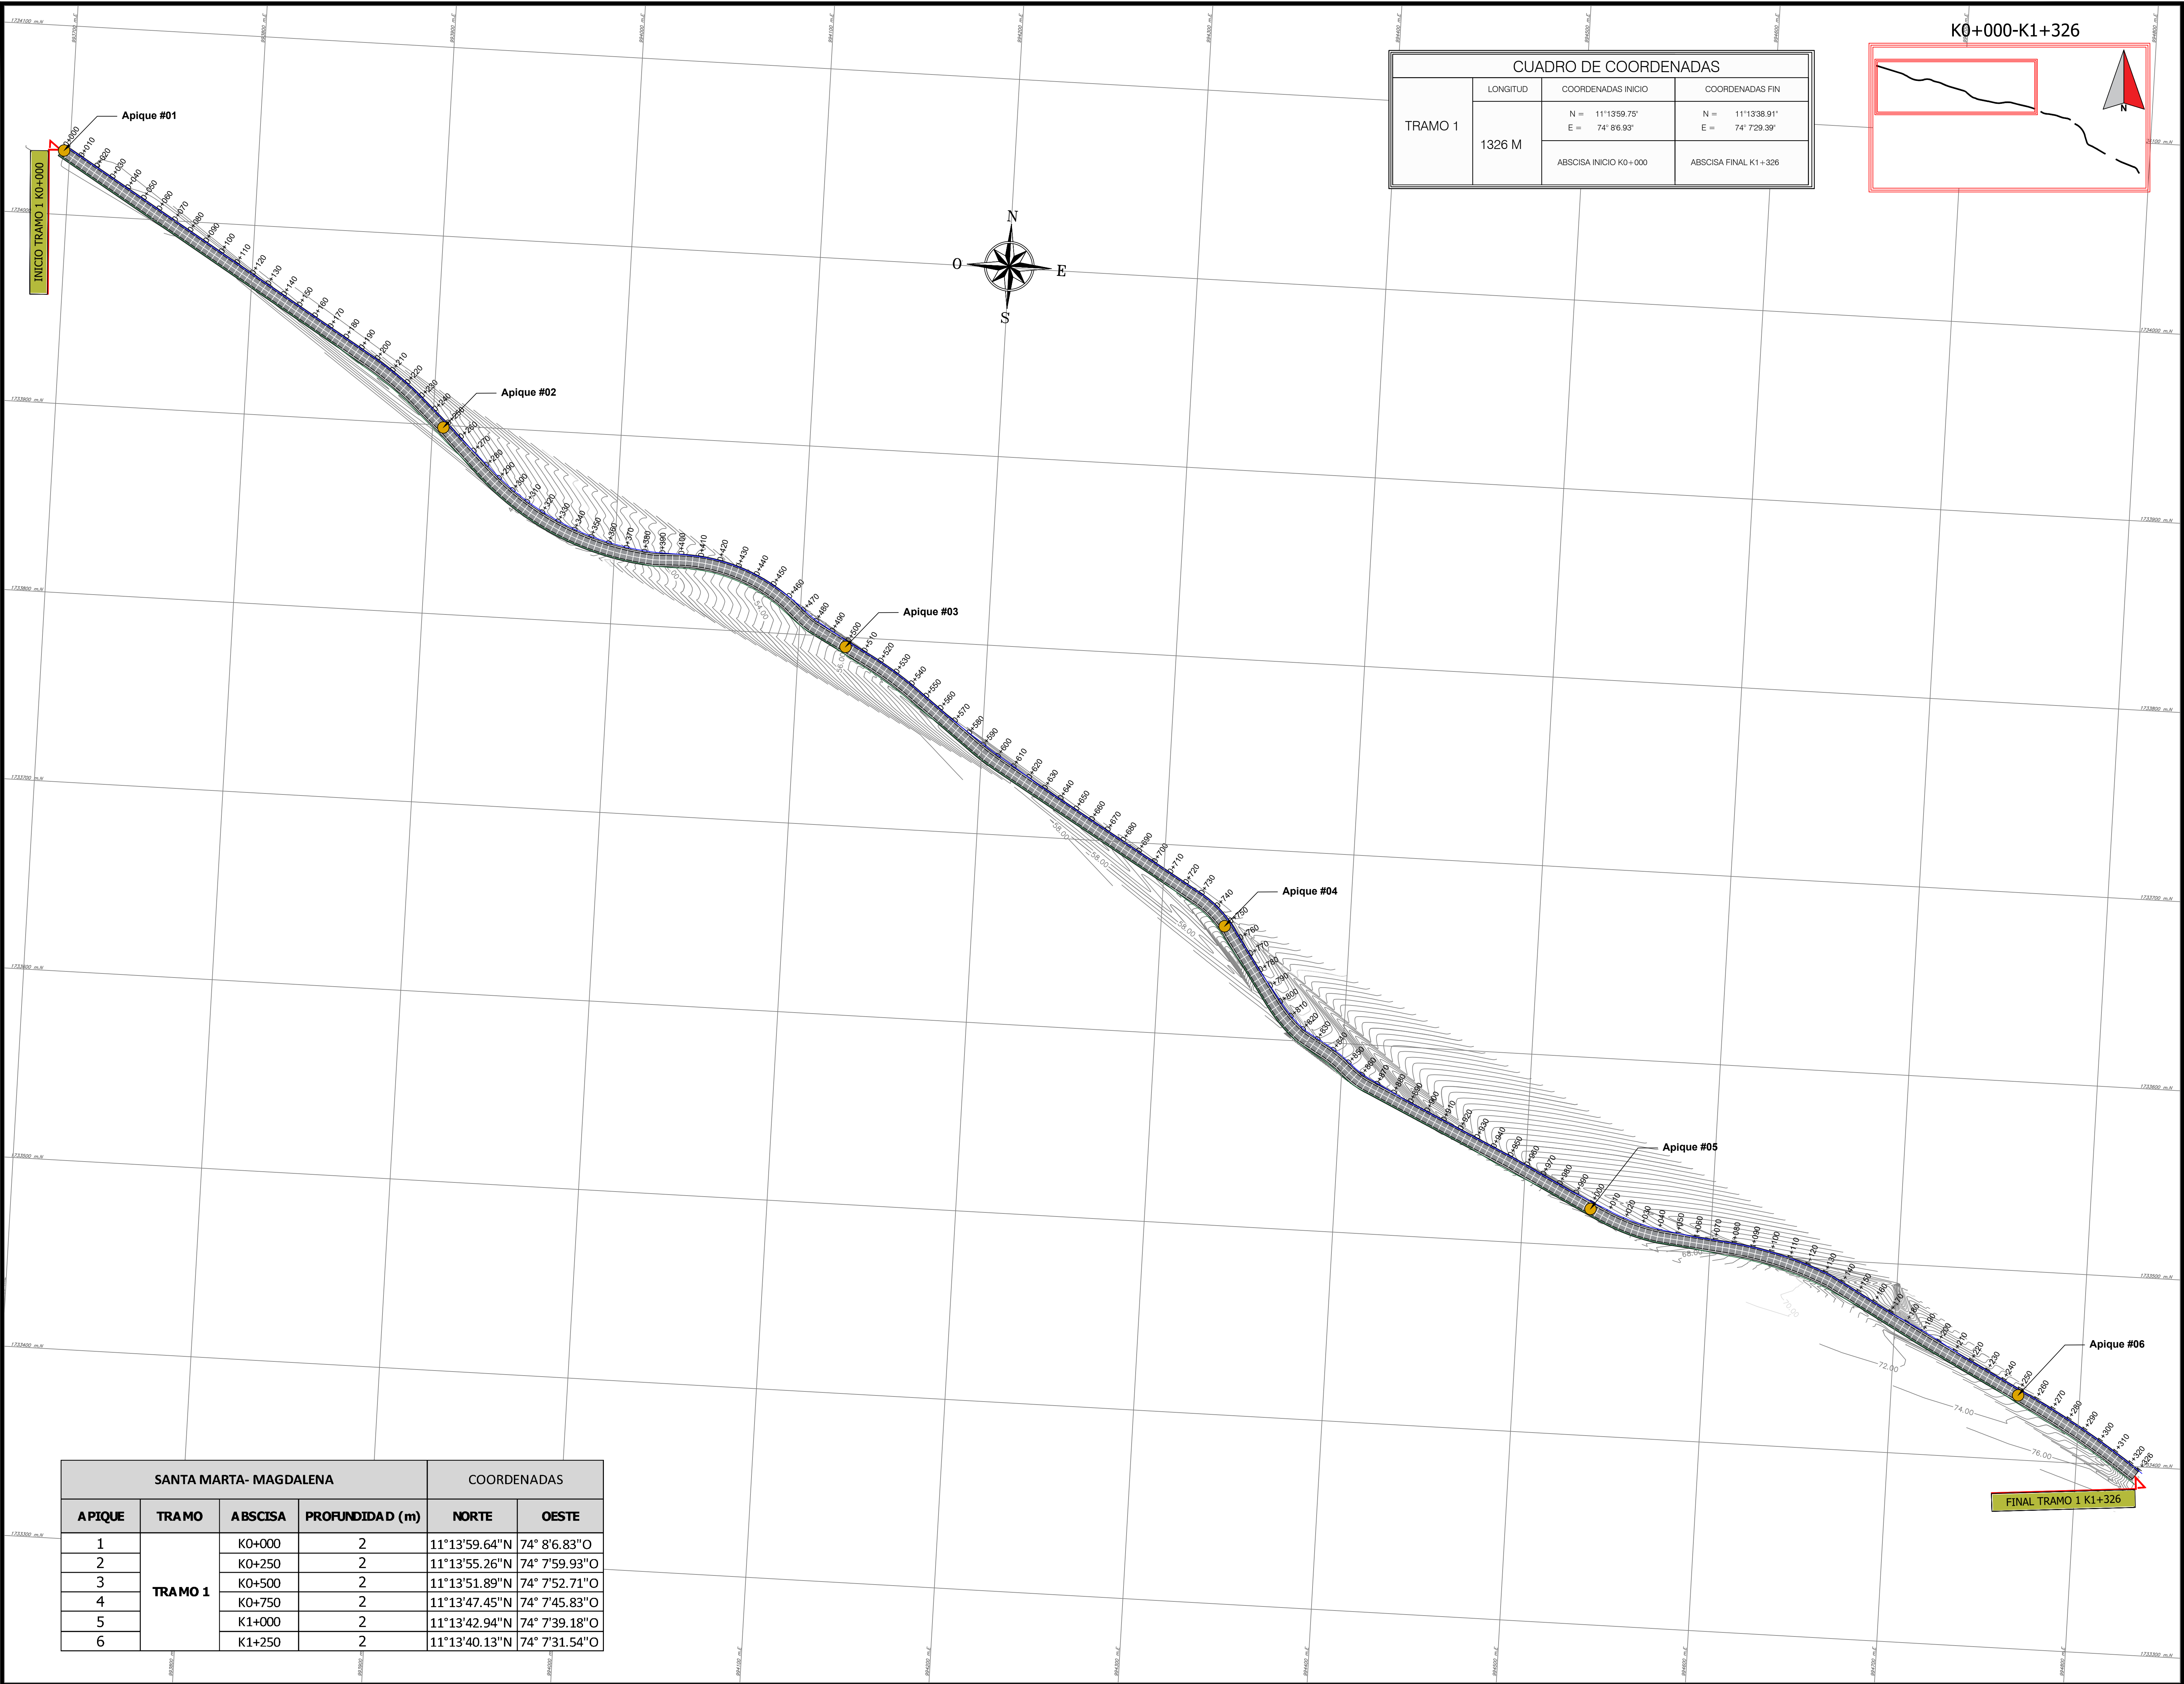

CUADRO DE COORDENADAS			
TRAMO 1	LONGITUD	COORDENADAS INICIO	COORDENADAS FIN
	1326 M	N = 11°13'59.75" E = 74° 8'6.93"	N = 11°13'38.91" E = 74° 7'29.39"
		ABSCISA INICIO K0+000	ABSCISA FINAL K1+326

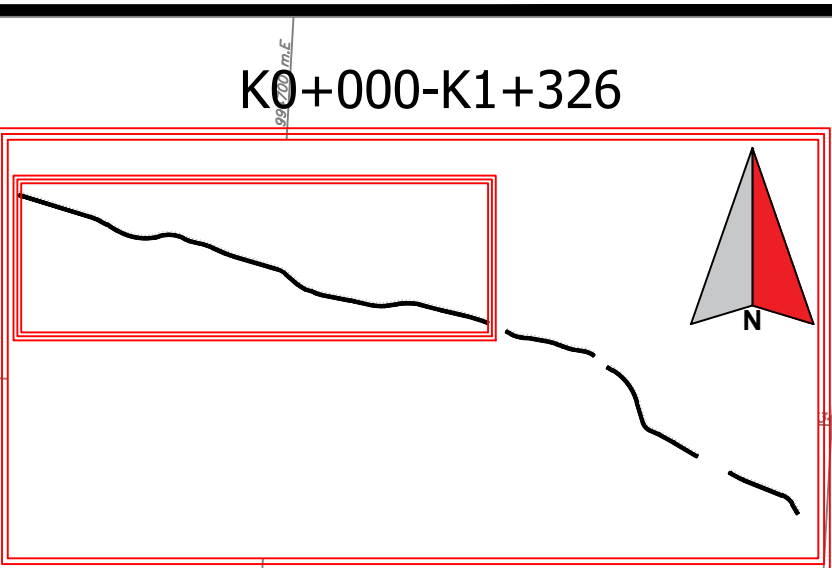

SANTA MARTA- MAGDALENA				COORDENADAS	
APIQUE	TRAMO	ABSCISA	PROFUNDIDAD (m)	NORTE	OESTE
1	TRAMO 1	K0+000	2	11°13'59.64"N	74° 8'6.83"O
2		K0+250	2	11°13'55.26"N	74° 7'59.93"O
3		K0+500	2	11°13'51.89"N	74° 7'52.71"O
4		K0+750	2	11°13'47.45"N	74° 7'45.83"O
5		K1+000	2	11°13'42.94"N	74° 7'39.18"O
6		K1+250	2	11°13'40.13"N	74° 7'31.54"O

PLANO:

01/04

ESCALA:

ENERO / 2024

FECHA:

ENERO / 2024

PROYECTO:

MEJORAMIENTO DE VÍA TERCIARIA EN PAVIMENTO RIGIDO EN BONDIGUA-PASO DEL MANGO MUNICIPIO DE SANTA MARTA DEPARTAMENTO DEL MAGDALENA

SECRETARIA DE PLANEACIÓN:

DISEÑO:

JOSE JAVIER SELTRAN QUINONEZ
INGENIERO CIVIL
MP 68202-414752 STD

Vo.Bo.:

Vo.Bo.:

TOPOGRAFIA:

CONTENIDO:

APIQUES TRAMO 1

OBSERVACIONES:

DIGITALIZACIÓN:

PLANO:

01/04

ESCALA:

ENERO / 2024

FECHA:

ENERO / 2024

ARCHIVO:

C:\PLANOS\CVS\VIA