
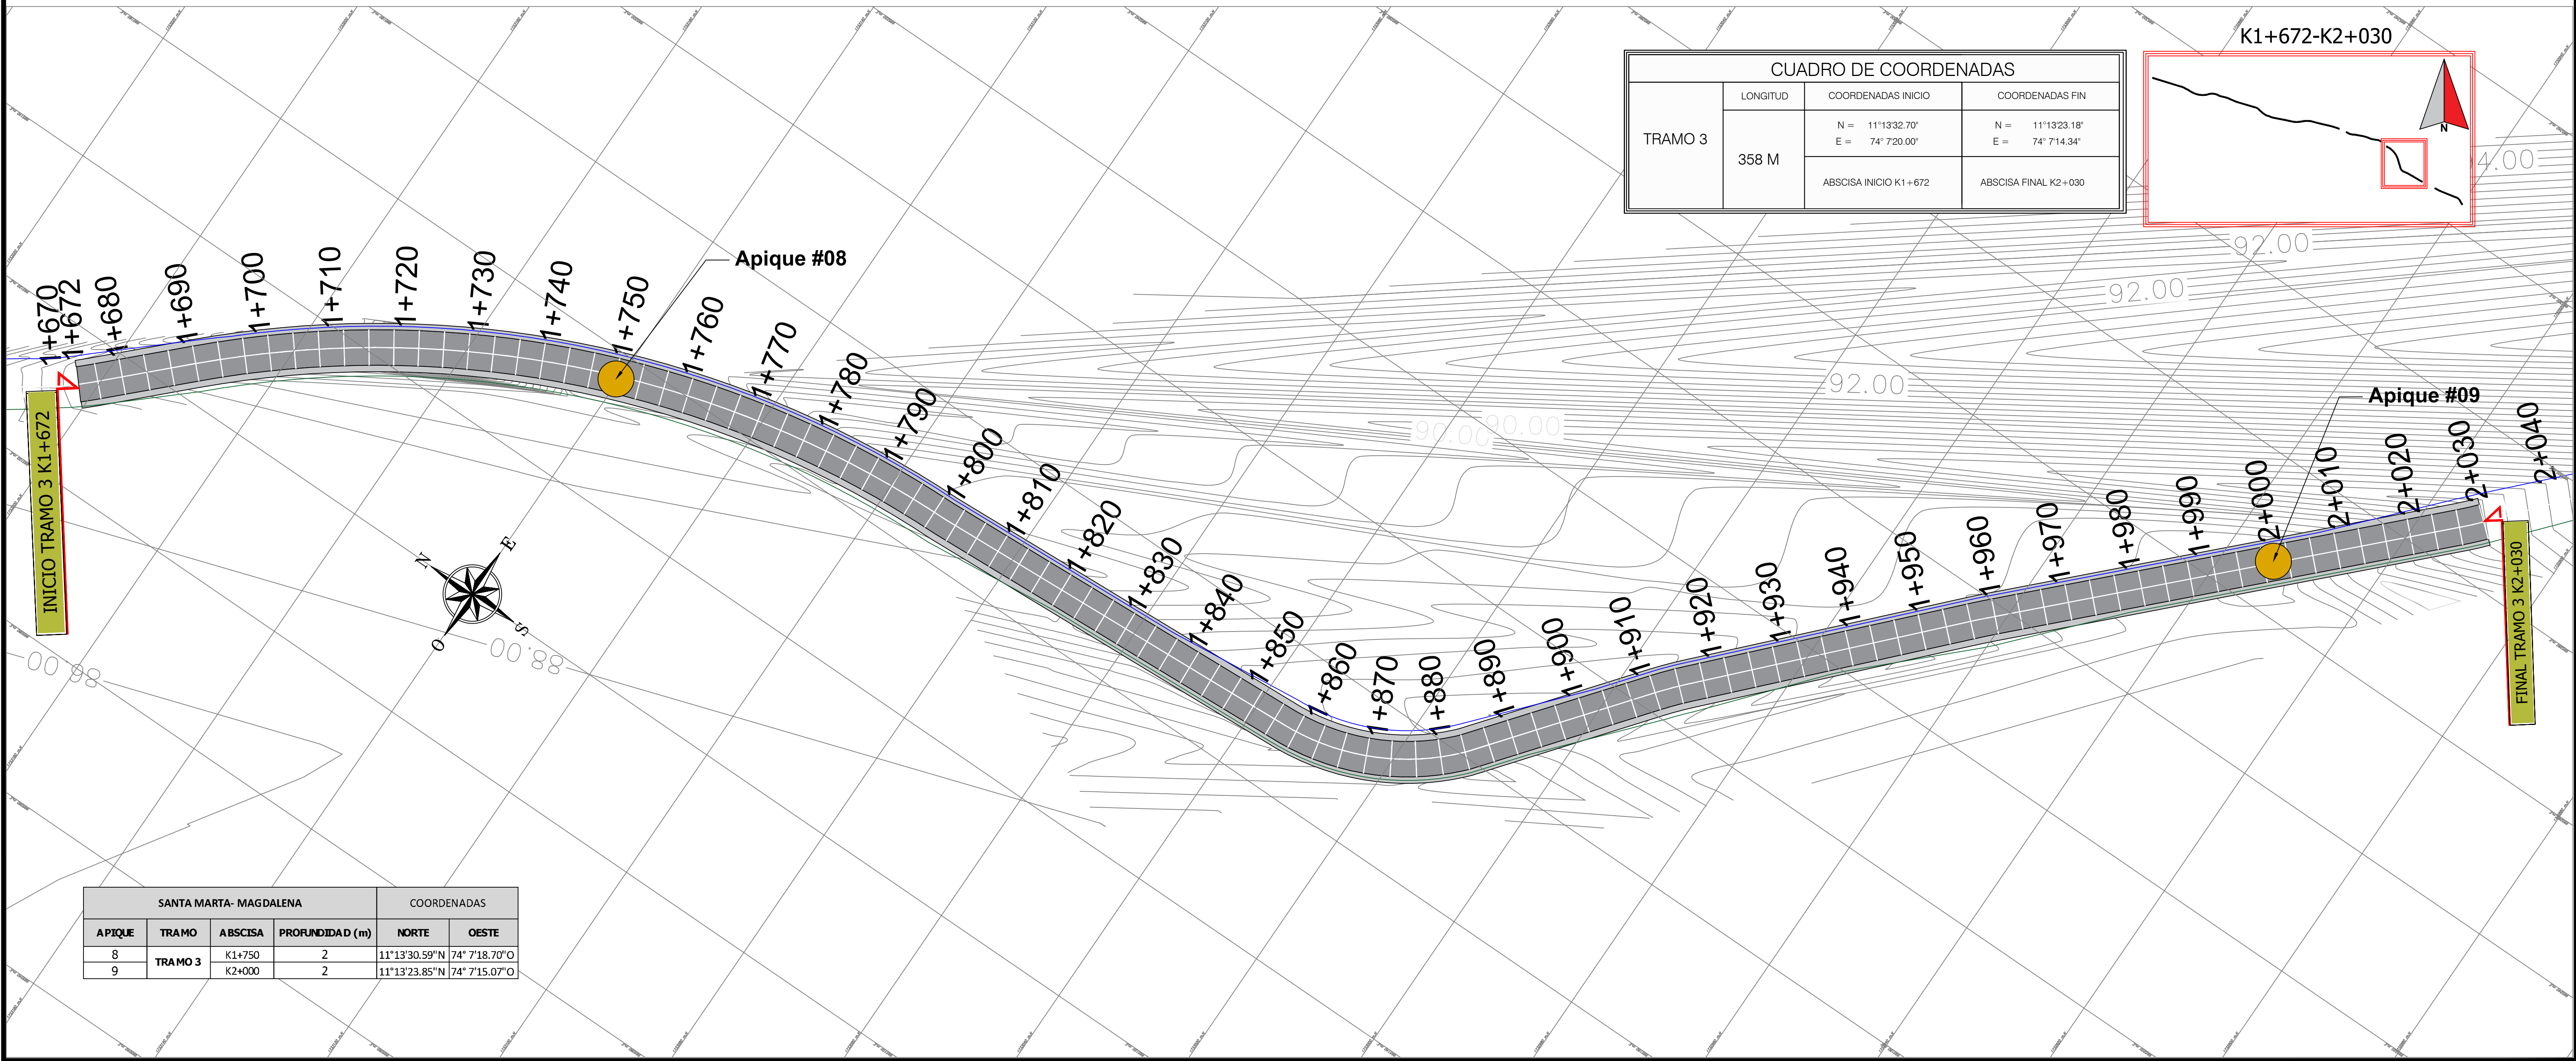


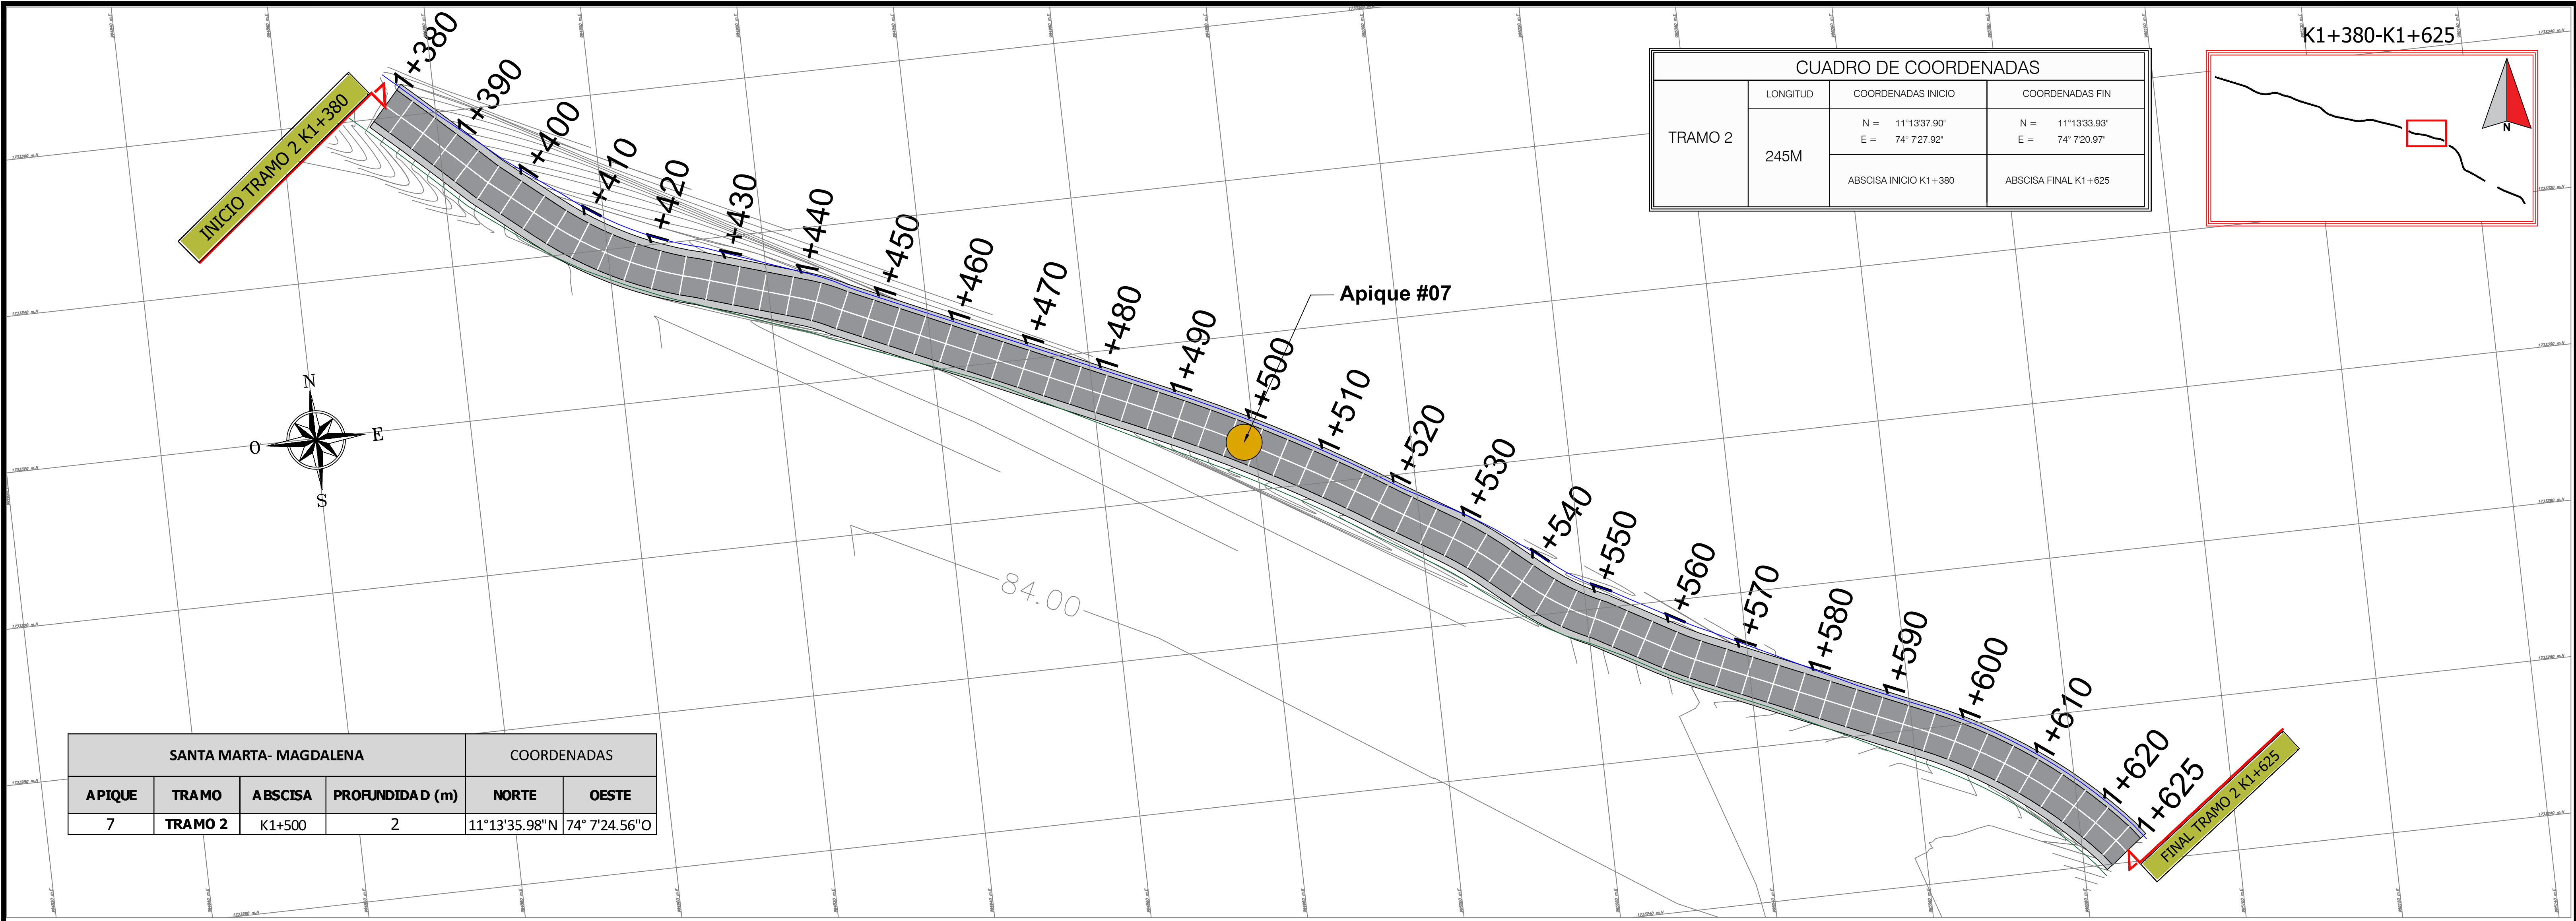

PLANO: 02/04

ESCALA: ENERO / 2024

República de Colombia

DEPARTAMENTO DE MAGDALENA

PROYECTO:

MEJORAMIENTO DE VÍA TERCIA EN PAVIMENTO RIGIDO EN BONDIGUA-PASO DEL MANGO MUNICIPIO DE SANTA MARTA DEPARTAMENTO DEL MAGDALENA

SECRETARIA DE PLANEACION:

DISEÑO:

JOSE JAVIER SELTRAN QUINONEZ
INGENIERO CIVIL
MP 68202-414752 STD

Vo.Ba.:

Vo.Ba.:

TOPOGRAFIA:

CONTENIDO:

APIQUES
TRAMO 2 Y TRAMO 3

OBSERVACIONES:

DIGITALIZACION:

PLANO: 02/04

ESCALA: ENERO / 2024

ARCHIVO:

C:\PLANOS\CVS\VIA\