



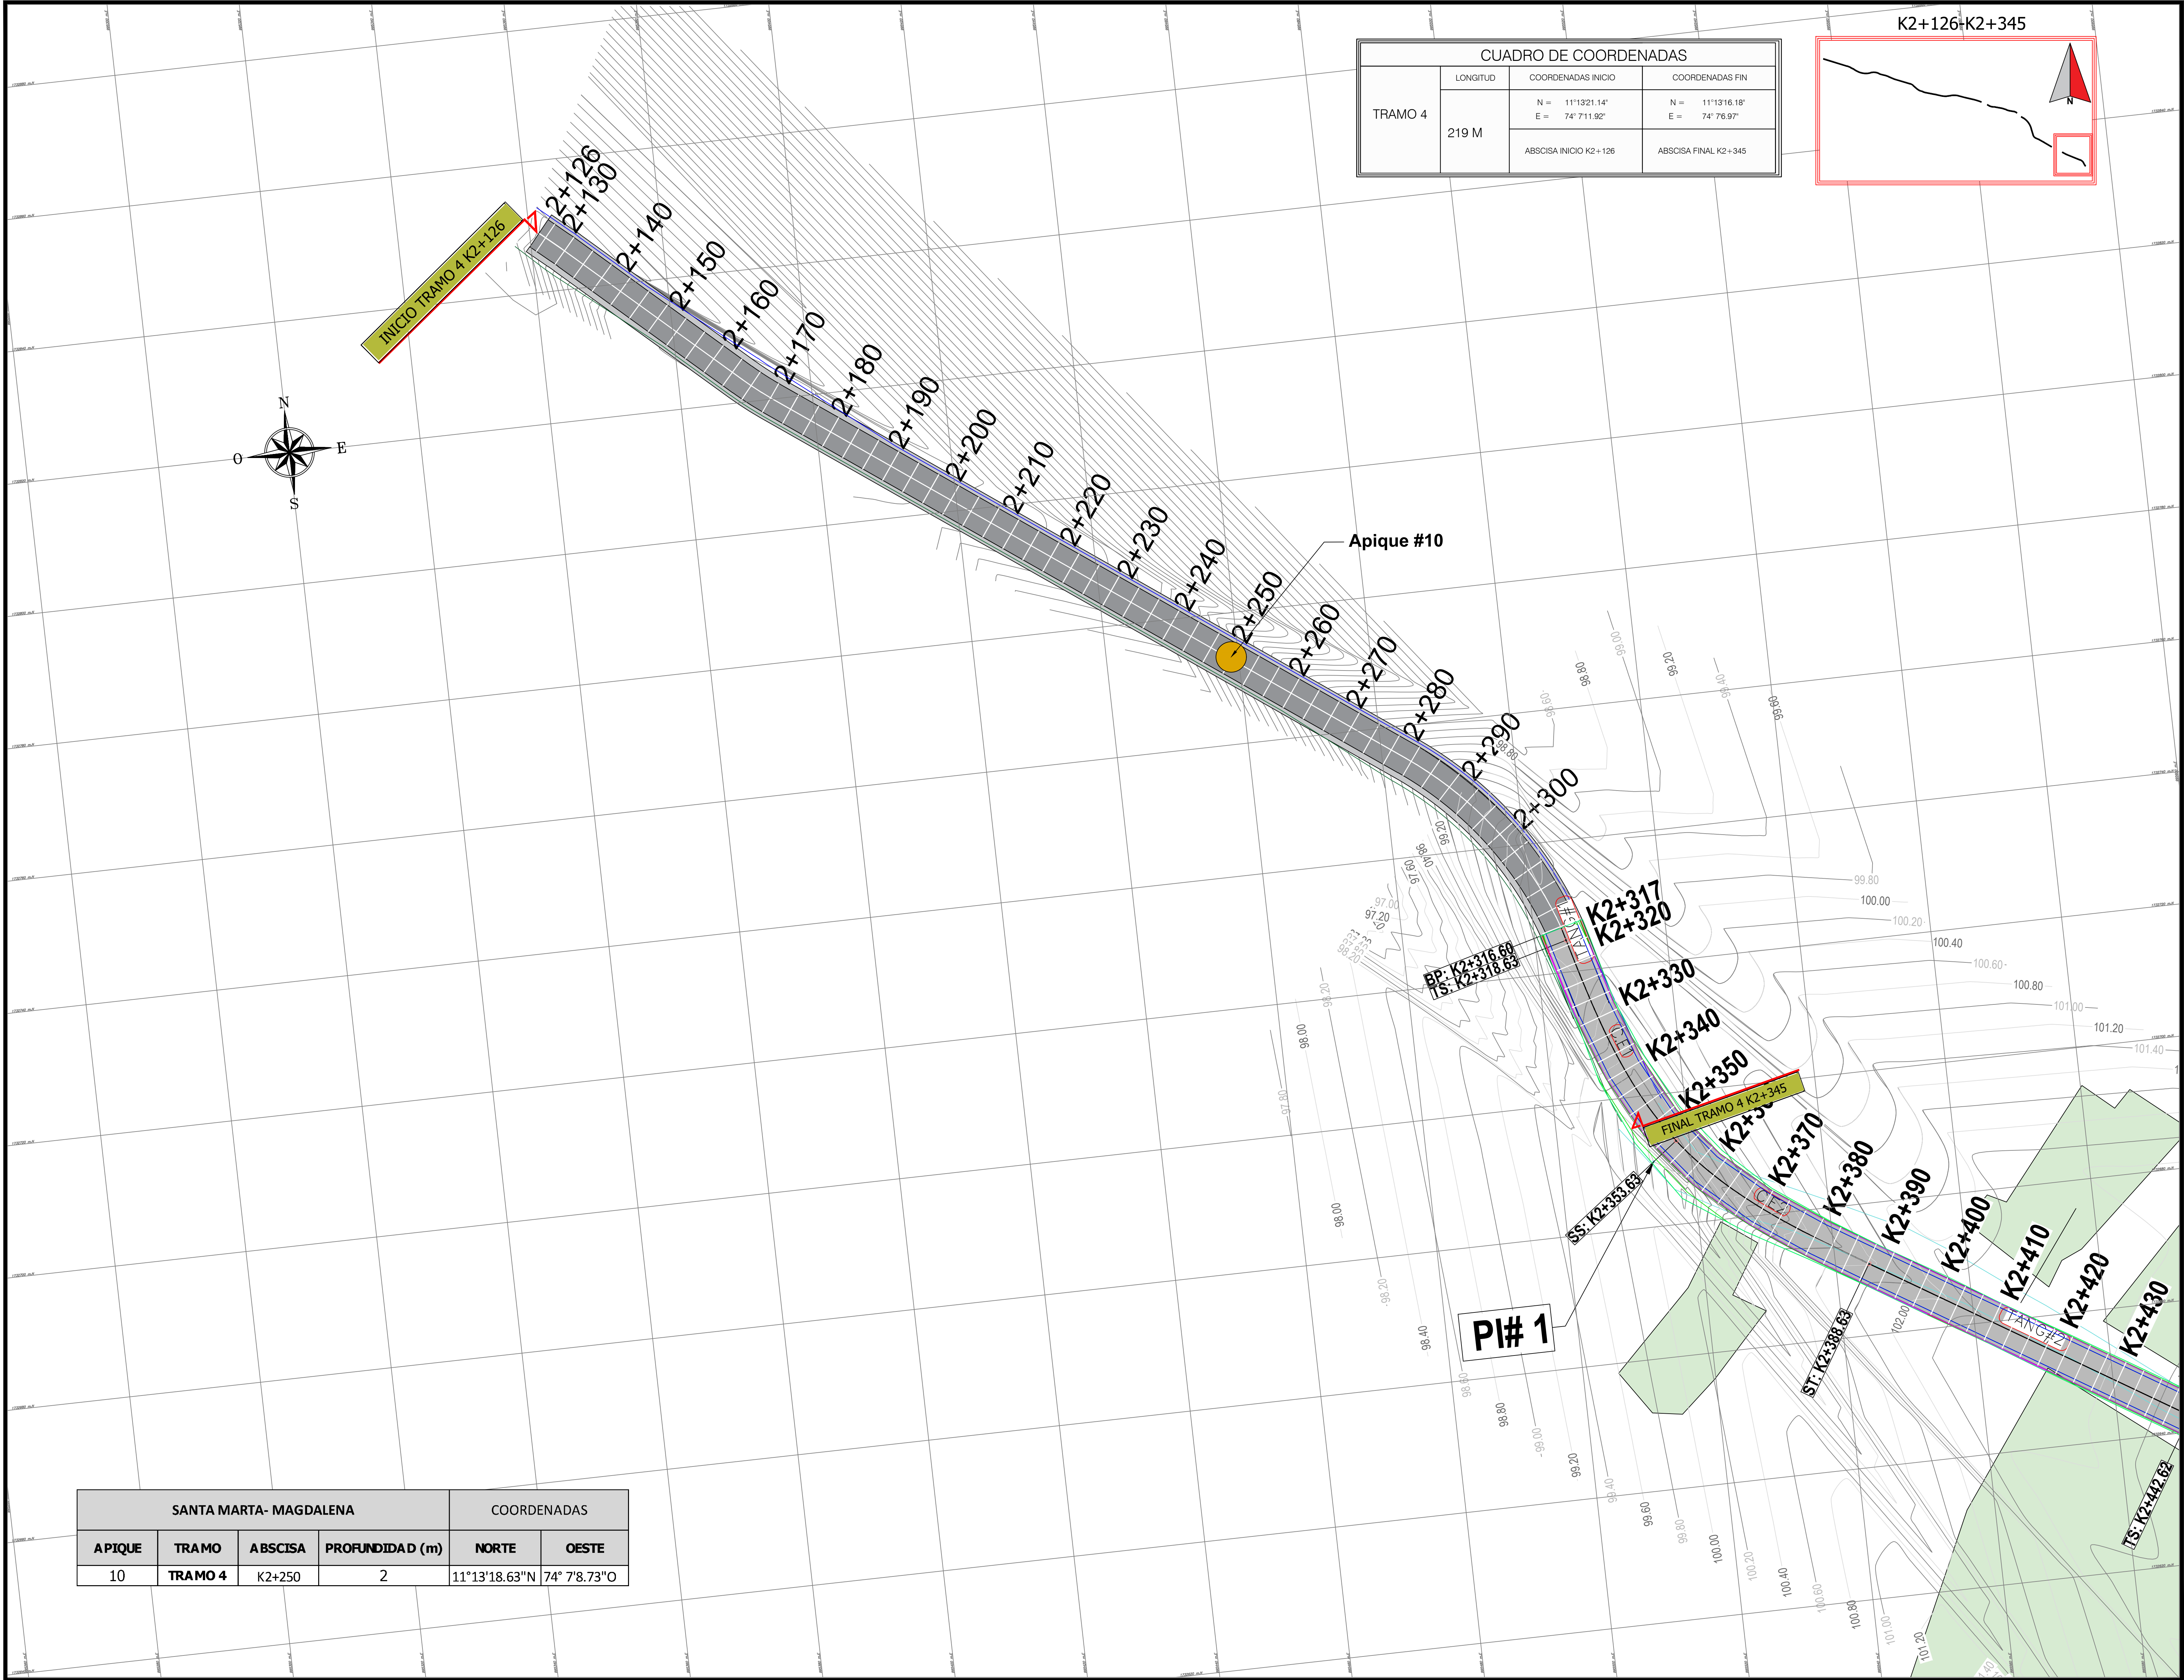

CUADRO DE COORDENADAS			
TRAMO 4	LONGITUD	COORDENADAS INICIO	COORDENADAS FIN
	219 M	N = 11°13'21.14" E = 74° 7'11.92"	N = 11°13'16.18" E = 74° 7'6.97"
		ABSCISA INICIO K2+126	ABSCISA FINAL K2+345

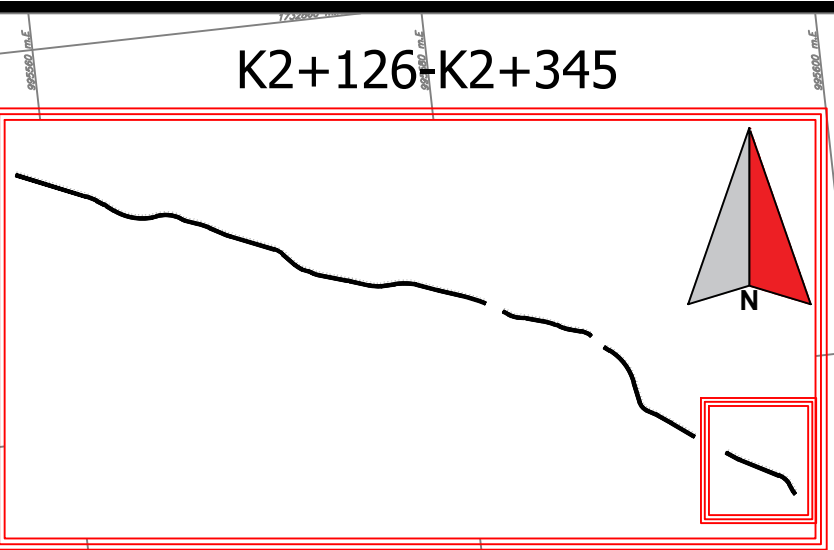

SANTA MARTA- MAGDALENA				COORDENADAS	
APIQUE	TRAMO	ABSCISA	PROFUNDIDAD (m)	NORTE	OESTE
10	TRAMO 4	K2+250	2	11°13'18.63"N	74° 7'8.73"O

PLANO:
03/04

ESCALA:
ENERO / 2024

Republca de Colombia

DEPARTAMENTO DE MAGDALENA

PROYECTO:

MEJORAMIENTO DE VÍA TERCIARIA EN
PAVIMENTO RIGIDO EN
BONDIGUA-PASO DEL MANGO
MUNICIPIO DE SANTA MARTA
DEPARTAMENTO DEL MAGDALENA

SECRETARIA DE PLANEACIÓN:

DISEÑO:

JOSE JAVIER BELTRAN QUIRONEZ
INGENIERO CIVIL
MP 68202-414752 STD

Vo.Bo.:

Vo.Bo.:

TOPOGRAFIA:

CONTENIDO:

APIQUES
TRAMO 4

OBSERVACIONES:

DIGITALIZACIÓN:

PLANO:
03/04

ESCALA:
ENERO / 2024

ARCHIVO:
C:\PLANOS\CVS\VIA\