



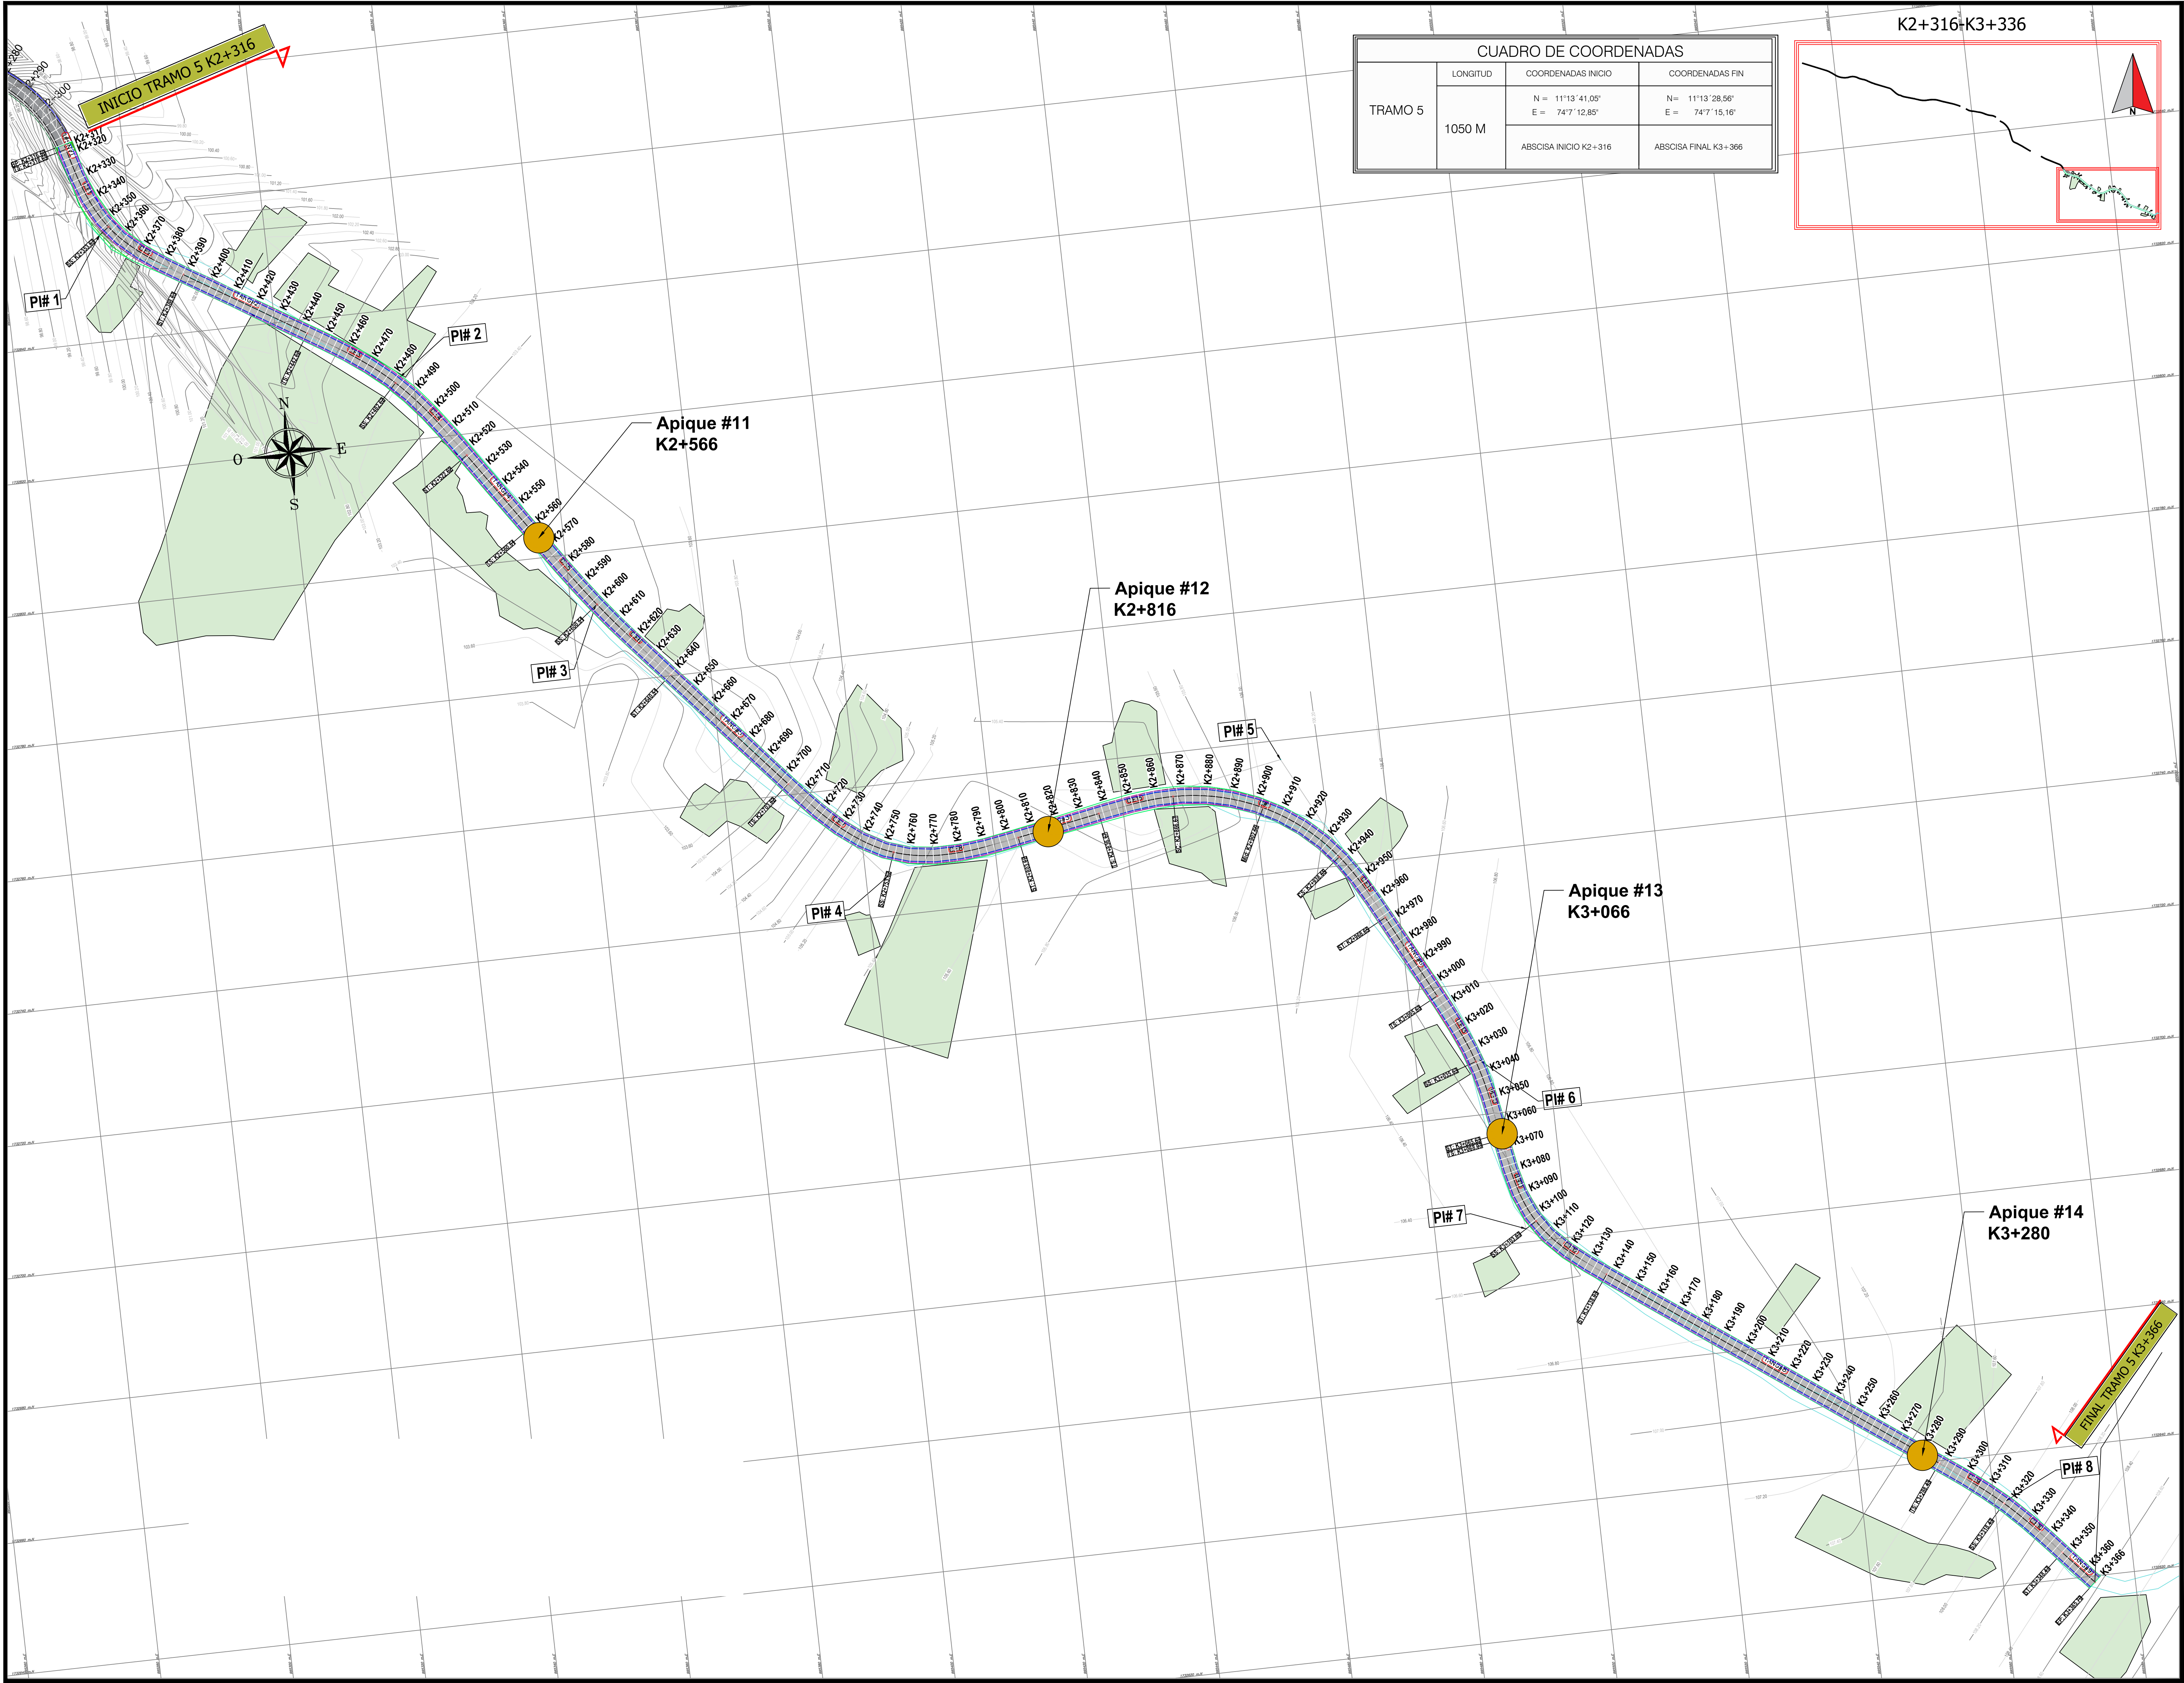

CUADRO DE COORDENADAS			
TRAMO 5	LONGITUD	COORDENADAS INICIO	COORDENADAS FIN
	1050 M	N = 11°13' 41.05" E = 74°7' 12.85"	N = 11°13' 28.56" E = 74°7' 15.16"
		ABSCISA INICIO K2+316	ABSCISA FINAL K3+366

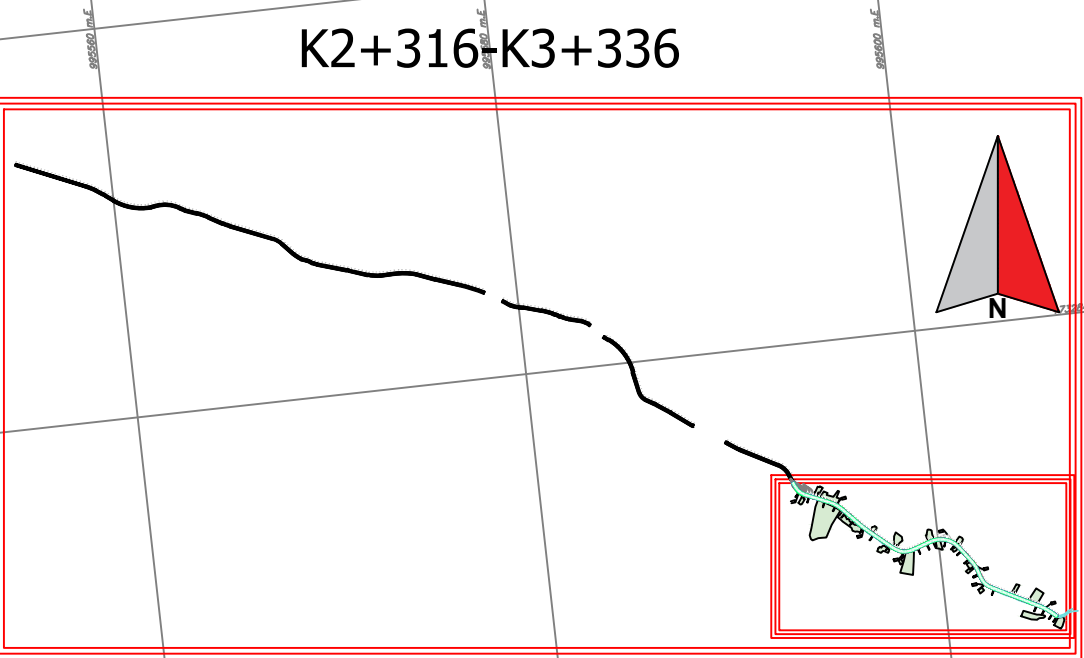

PLANO:	ESCALA:
04/04	
FECHA:	ENERO / 2024
República de Colombia DEPARTAMENTO DE MAGDALENA	
PROYECTO:	
MEJORAMIENTO DE VÍA TERCERIA EN PAVIMENTO RIGIDO EN BONDIGUA-PASO DEL MANGO MUNICIPIO DE SANTA MARTA DEPARTAMENTO DEL MAGDALENA	
SECRETARIA DE PLANEACION:	
DISEÑO:	
 JOSE JAVIER SELTRAN QUINONEZ INGENIERO CIVIL MP 68202-414752 STD	
Vo.Bo.:	
Vo.Bo.:	
TOPOGRAFIA:	
CONTENIDO:	
APIQUES TRAMO 4	
OBSERVACIONES:	
DIGITALIZACION:	
PLANO:	ESCALA:
04/04	
FECHA:	ENERO / 2024
ARCHIVO:	C:\PLANOS\CVS\VIA\