



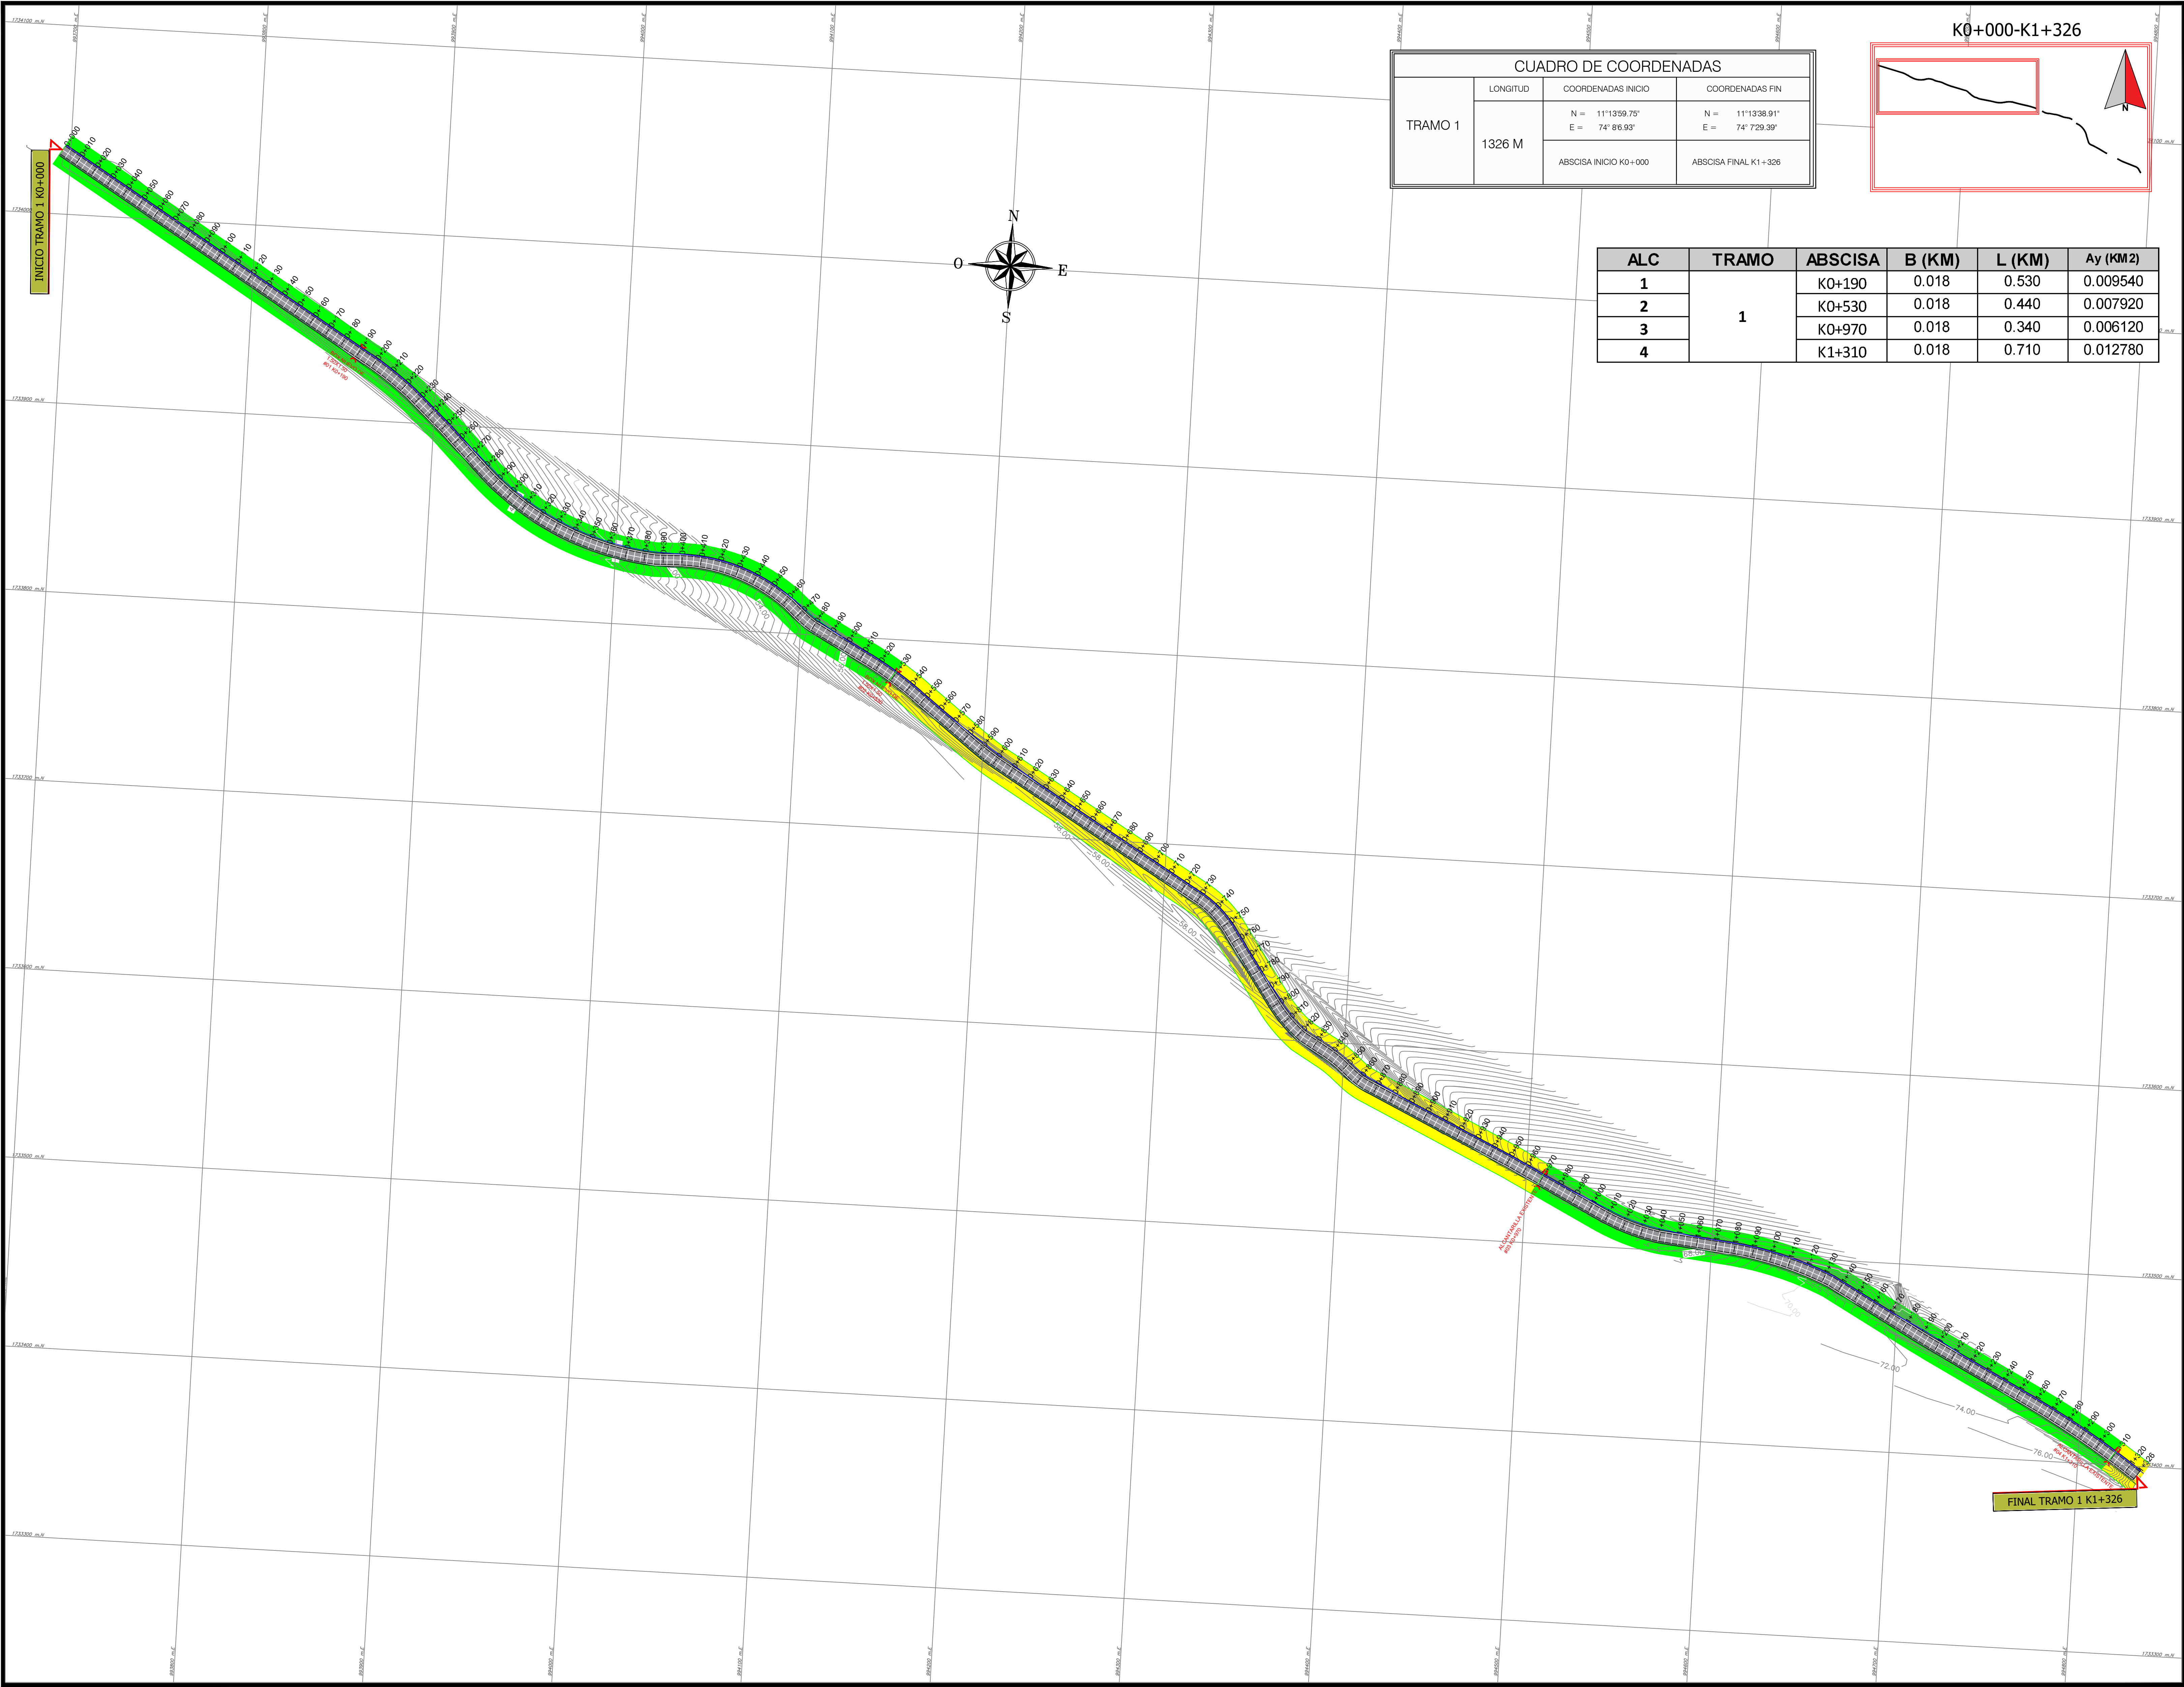

CUADRO DE COORDENADAS			
TRAMO 1	LONGITUD	COORDENADAS INICIO	COORDENADAS FIN
	1326 M	N = 11°13'59.75" E = 74° 8'6.93"	N = 11°13'38.91" E = 74° 7'29.39"
		ABSCISA INICIO K0+000	ABSCISA FINAL K1+326

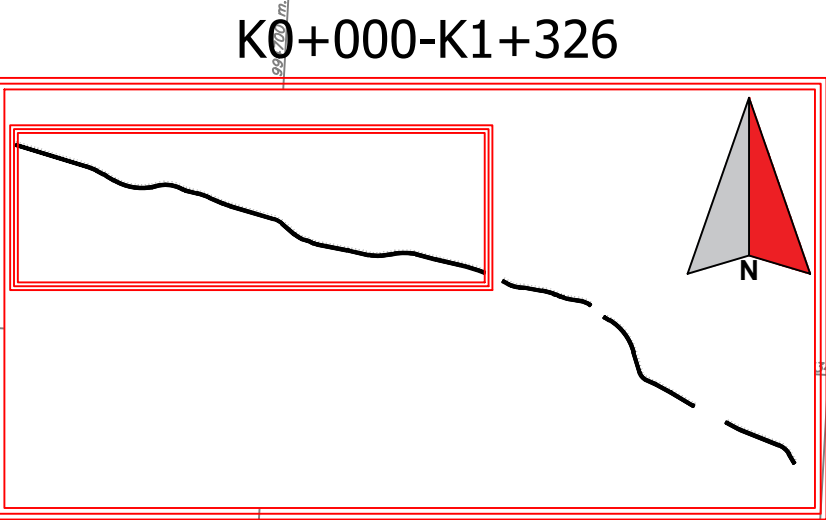

ALC	TRAMO	ABSCISA	B (KM)	L (KM)	Ay (KM2)
1	1	K0+190	0.018	0.530	0.009540
2		K0+530	0.018	0.440	0.007920
3		K0+970	0.018	0.340	0.006120
4		K1+310	0.018	0.710	0.012780

PLANO:
01/03

ESCALA:
FECHA:
ENERO / 2024

República de Colombia

DEPARTAMENTO DE MAGDALENA

PROYECTO:

**MEJORAMIENTO DE VÍA TERCIARIA EN
PAVIMENTO RIGIDO EN
BONDIGUA-PASO DEL MANGO
MUNICIPIO DE SANTA MARTA
DEPARTAMENTO DEL MAGDALENA**

SECRETARIA DE PLANEACIÓN:

DISEÑO:

AROZIN ANTONIO GARCIA
INGENIERO CIVIL
25202115060CND

Vo.Bo.:

Vo.Bo.:

TOPOGRAFÍA:

CONTENIDO:

**ÁREAS AFERENTES
TRAMO 1**

OBSERVACIONES:

DIGITALIZACIÓN:

PLANO:
01/03

ESCALA:
FECHA:
ENERO / 2024

ARCHIVO:
C:\PLANOS\CVS\VIA\