



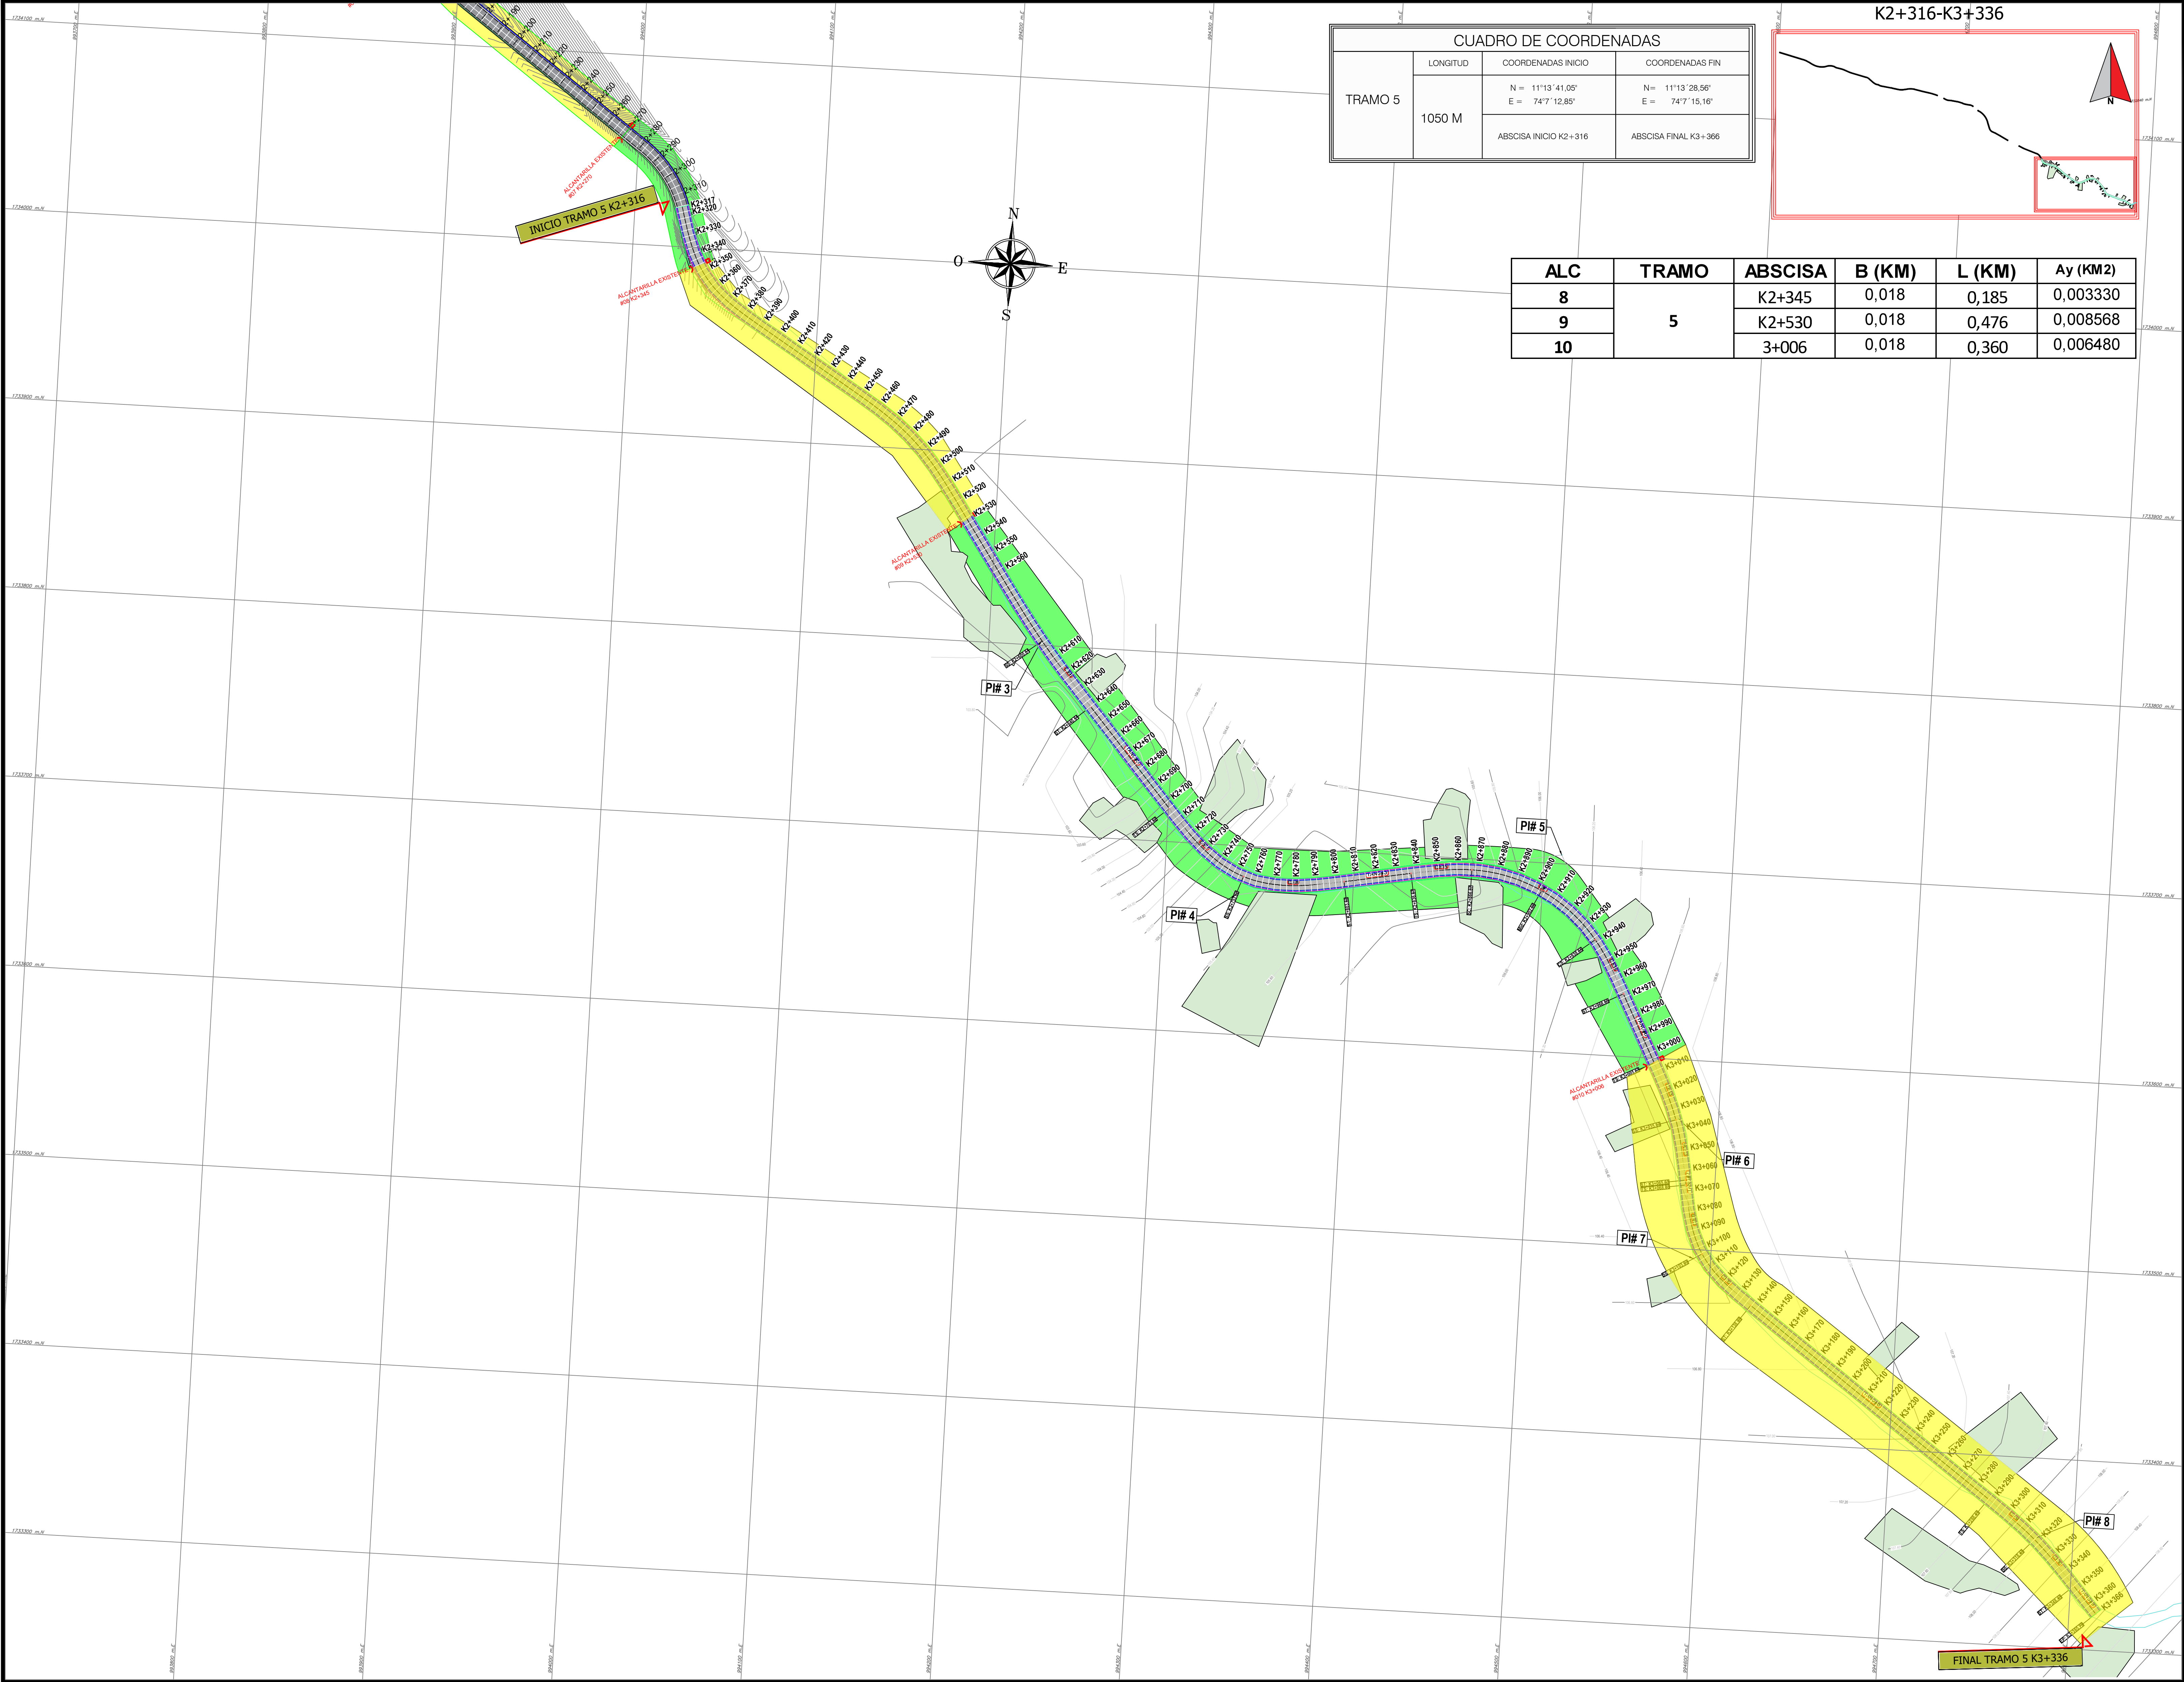

CUADRO DE COORDENADAS			
TRAMO 5	LONGITUD	COORDENADAS INICIO	COORDENADAS FIN
	1050 M	N = 11°13' 41,05" E = 74°7' 12,85"	N = 11°13' 28,56" E = 74°7' 15,16"
		ABSCISA INICIO K2+316	ABSCISA FINAL K3+366

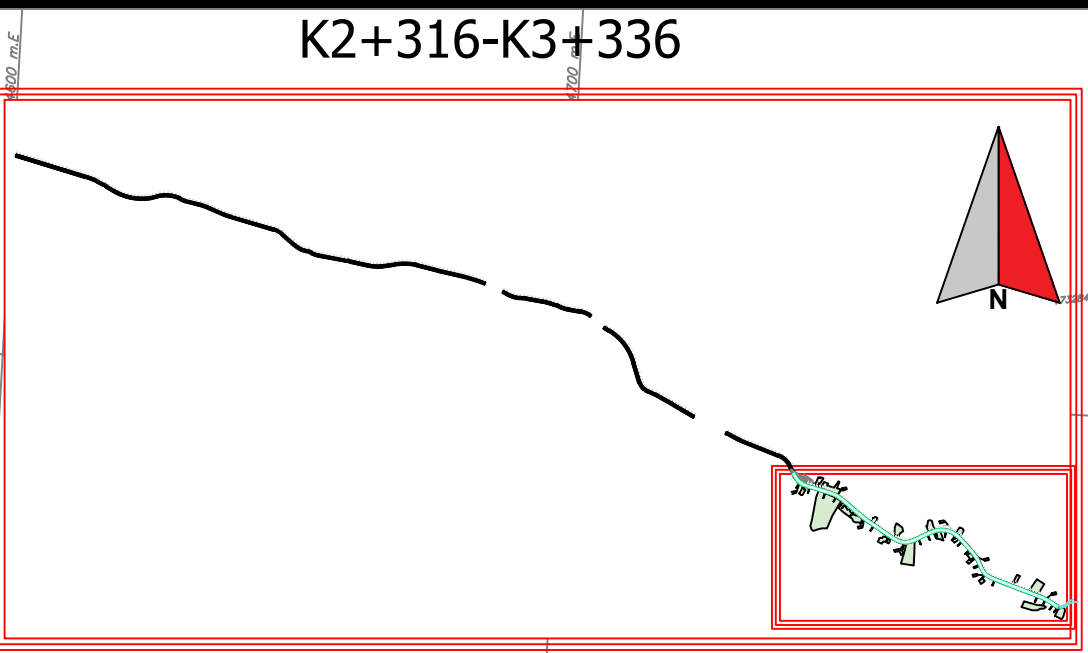

ALC	TRAMO	ABSCISA	B (KM)	L (KM)	Ay (KM2)
8	5	K2+345	0,018	0,185	0,003330
9		K2+530	0,018	0,476	0,008568
10		3+006	0,018	0,360	0,006480

PLANO:
03/03

ESCALA:
ENERO / 2024

República de Colombia

DEPARTAMENTO DE MAGDALENA

PROYECTO:
MEJORAMIENTO DE VÍA TERCIARIA EN PAVIMENTO RIGIDO EN BONDIGUA-PASO DEL MANGO MUNICIPIO DE SANTA MARTA DEPARTAMENTO DEL MAGDALENA

SECRETARIA DE PLANEACIÓN:

DISEÑO:

AROZIN ANTONIO GARCIA
INGENIERO CIVIL
25202115060CND

Vo.Ba.:

Vo.Ba.:

TOPOGRAFÍA:

CONTENIDO:
AREAS AFERENTES TRAMO 1

OBSERVACIONES:

DIGITALIZACIÓN:

PLANO:
03/03

ESCALA:
ENERO / 2024

ARCHIVO:
C:\PLANOS\CVS\VIA\