
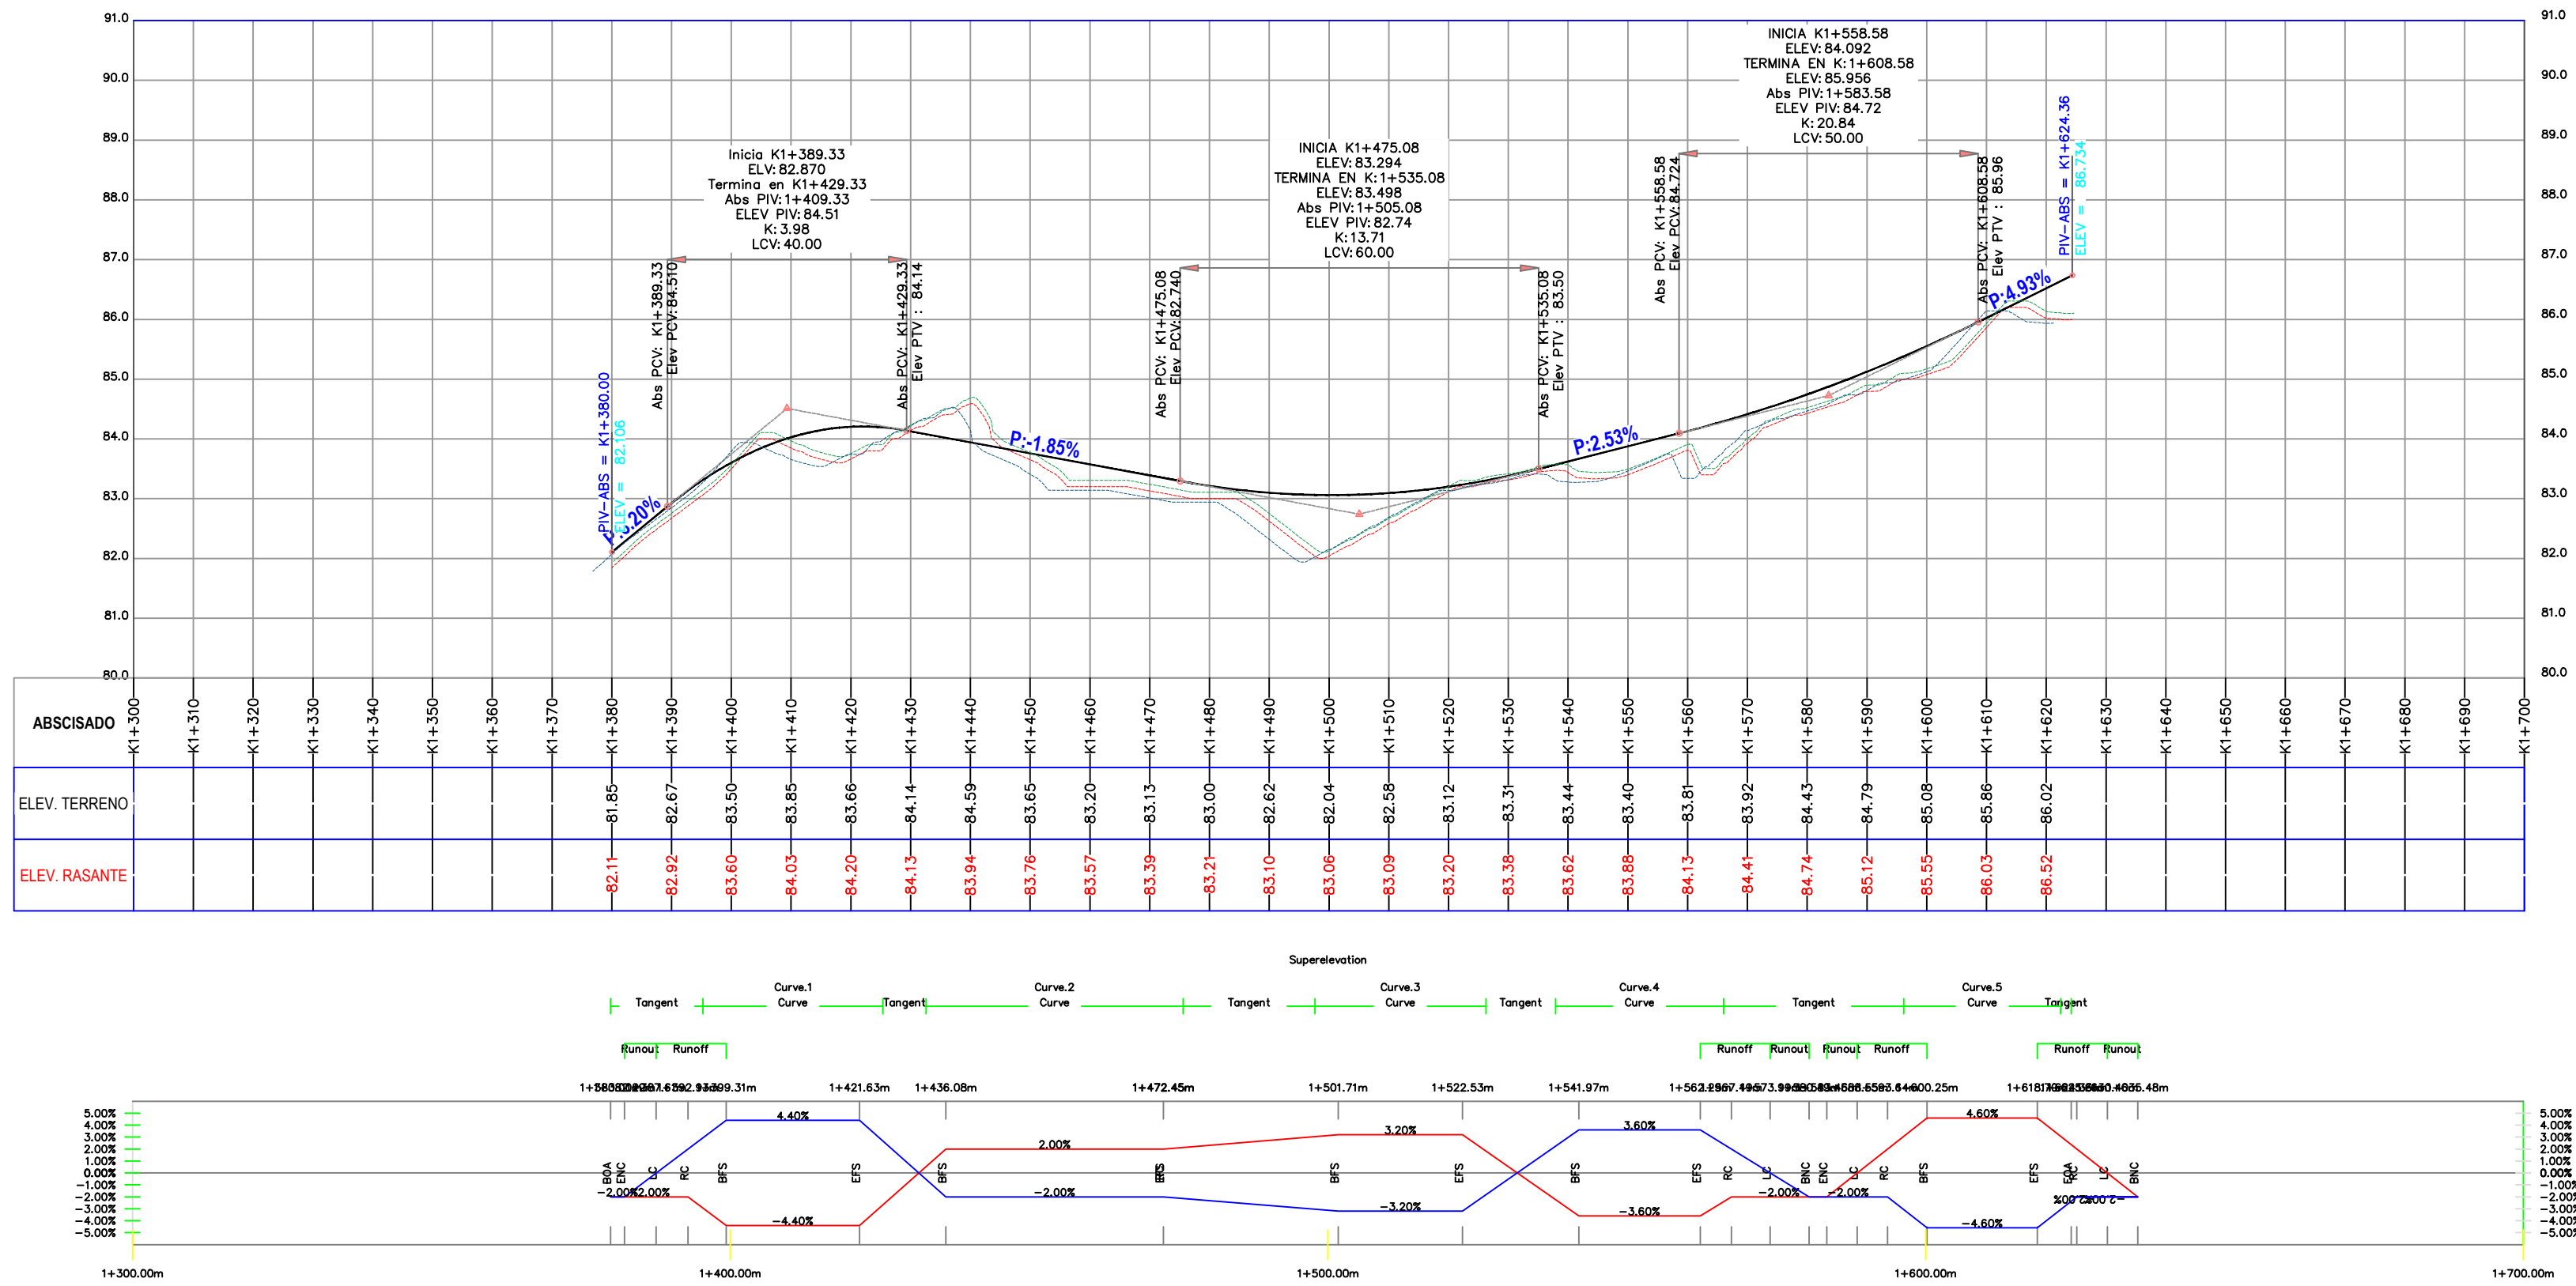
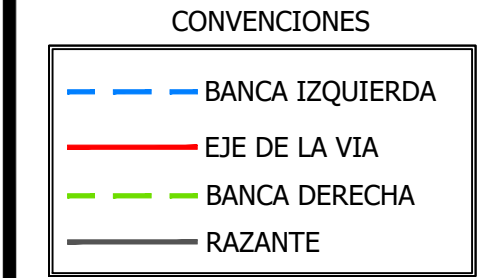


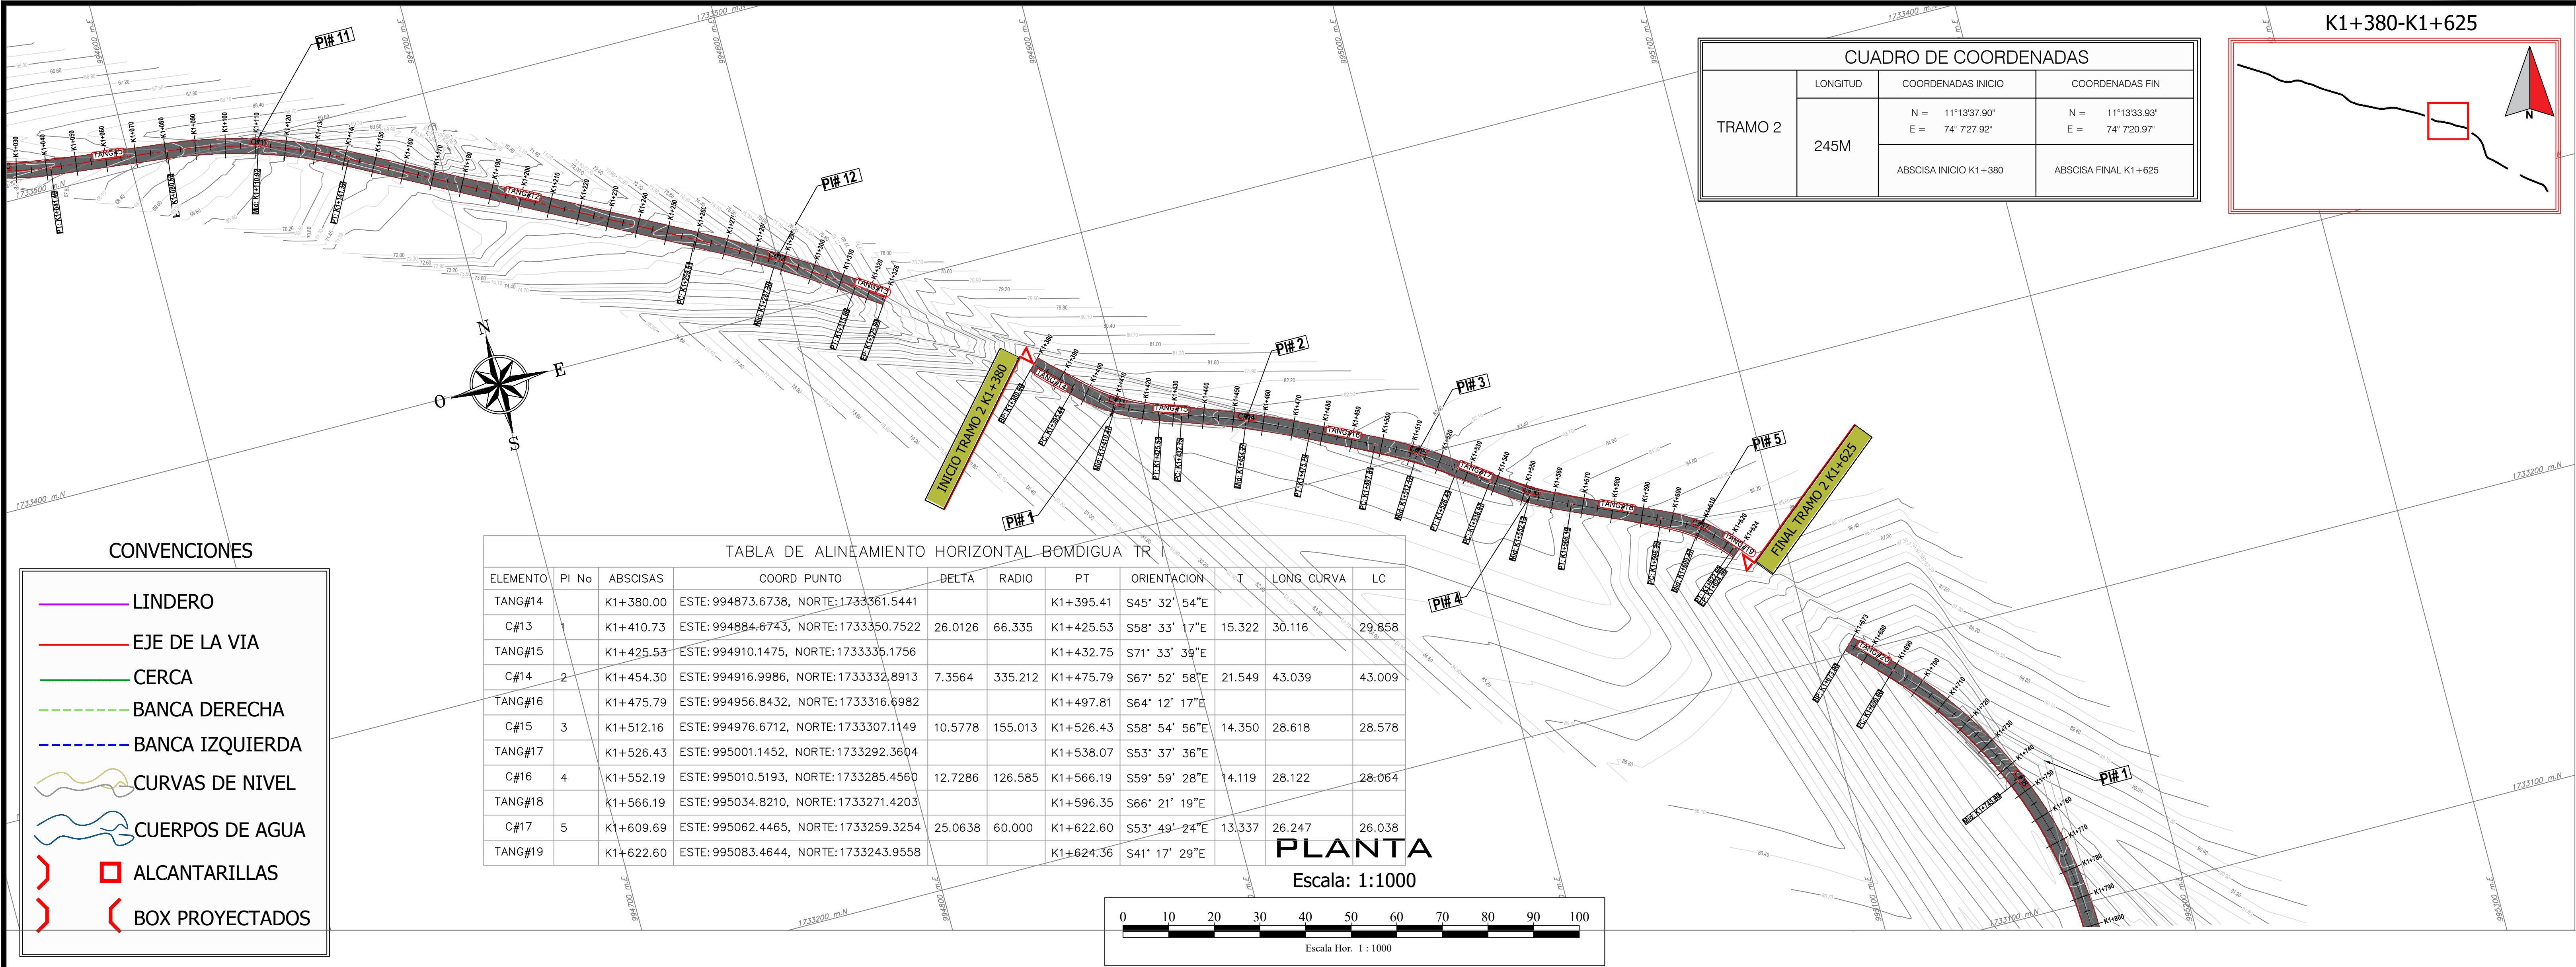

PLANO: 03/05 ESCALA: ENERO / 2024

FECHA: ENERO / 2024

Republca de Colombia

DEPARTAMENTO DE MAGDALENA

PROYECTO: MEJORAMIENTO DE VÍA TERCIARIA EN PAVIMENTO RIGIDO EN BONDIGUA-PASO DEL MANGO MUNICIPIO DE SANTA MARTA DEPARTAMENTO DEL MAGDALENA

SECRETARIA DE PLANEACION:

DISEÑO: Jose Lacouture JOSE ALBERTO LACOUTURE INGENIERO CIVIL 021037-0622481 ATL

Vo.Ba.:

Vo.Ba.:

TOPOGRAFIA:

CONTENIDO: GEOMETRICO TRAMO 2

OBSERVACIONES:

DIGITALIZACION:

PLANO: 03/05 ESCALA: ENERO / 2024

FECHA: ENERO / 2024

ARCHIVO: C:\PLANOS\CVS(VIA)