


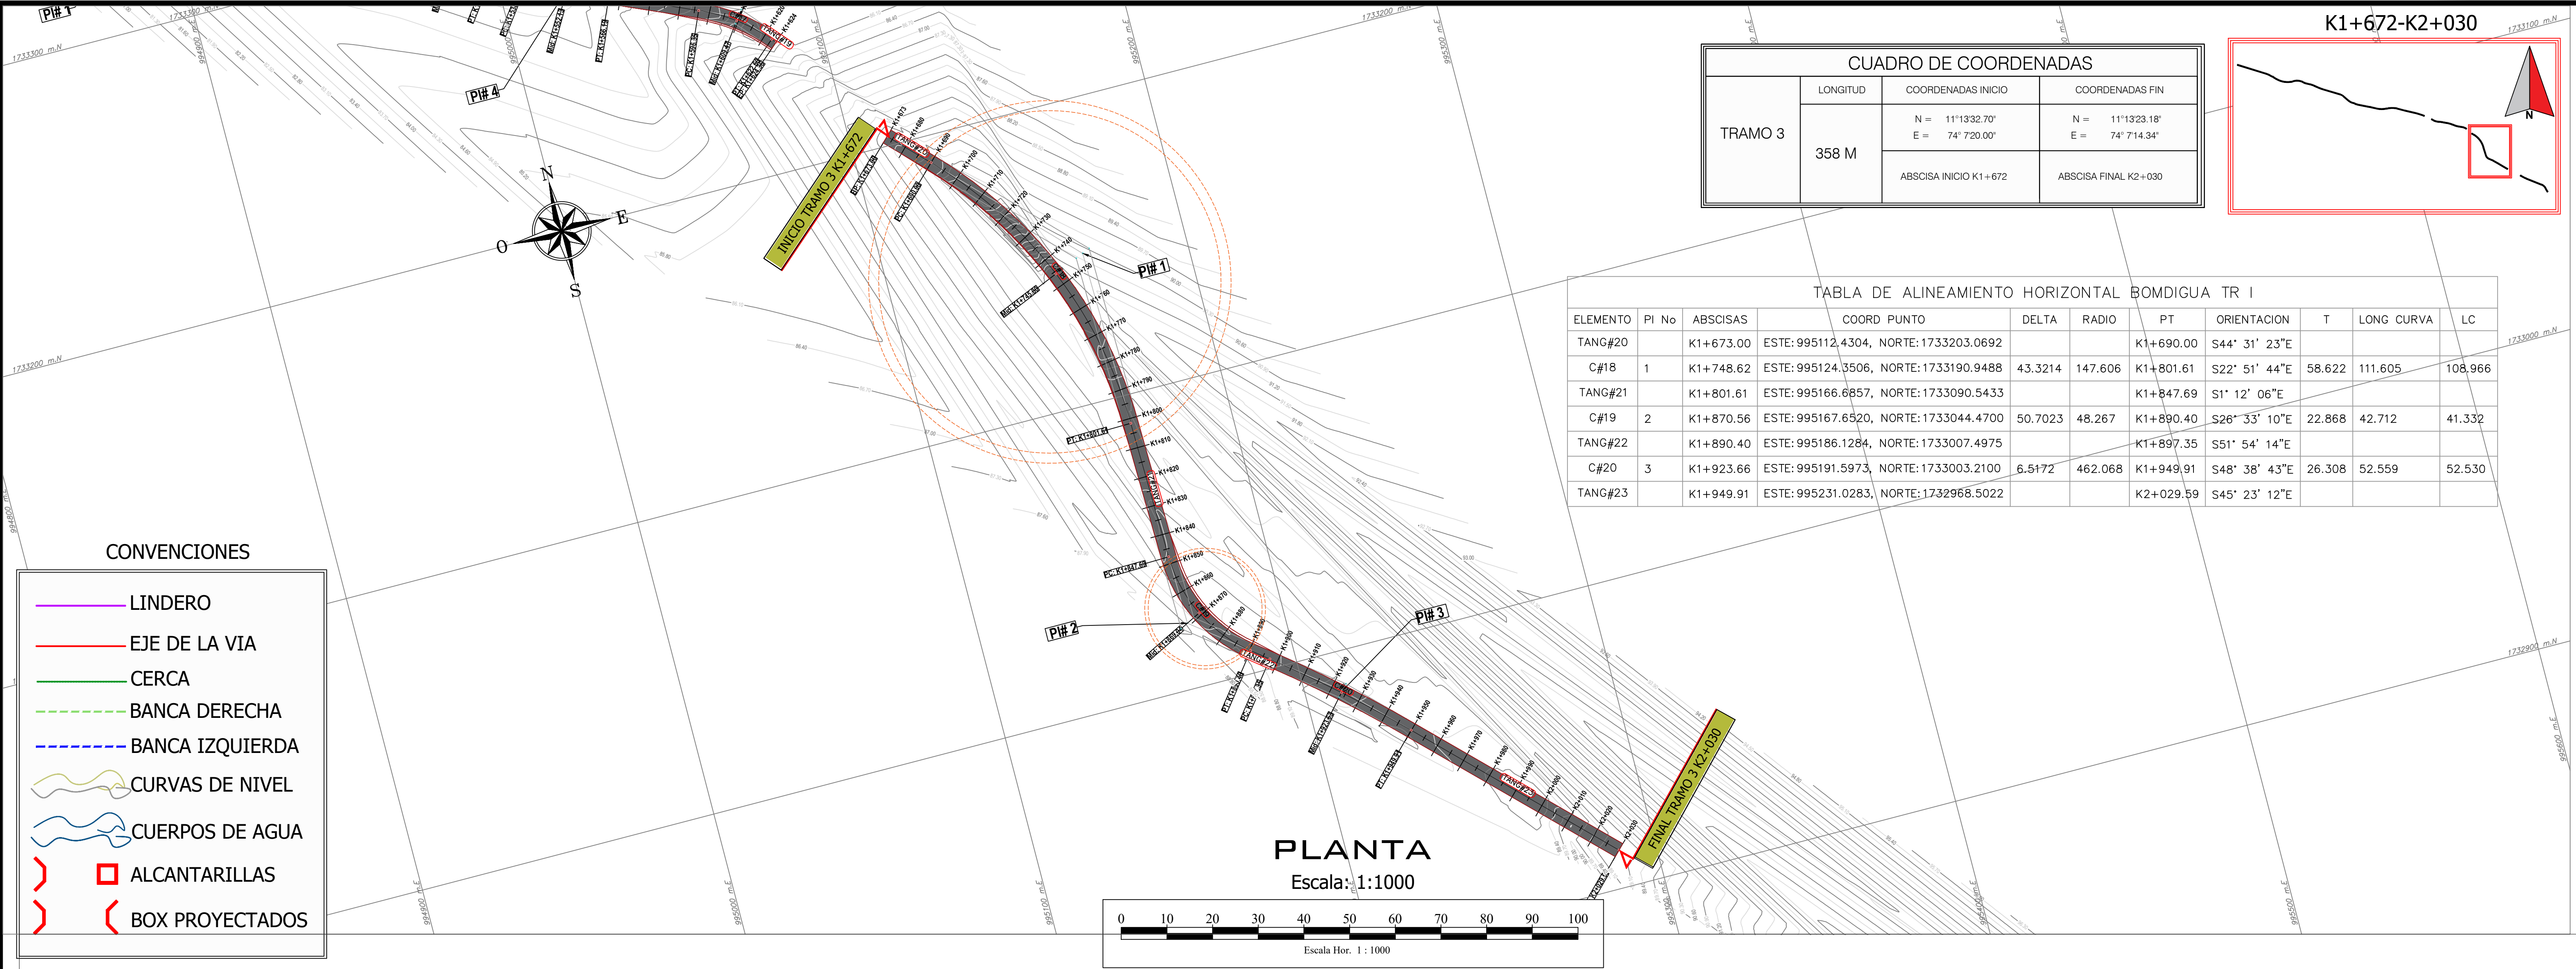

PLANO: 04/05
ESCALA: ENERO / 2024

Republca de Colombia
DEPARTAMENTO DE MAGDALENA

PROYECTO: MEJORAMIENTO DE VÍA TERCIARIA EN PAVIMENTO RIGIDO EN BONDIGUA-PASO DEL MANGO MUNICIPIO DE SANTA MARTA DEPARTAMENTO DEL MAGDALENA

SECRETARIA DE PLANEACIÓN:

DISEÑO: Jose Lacouture
JOSE ALBERTO LACOUTURE
INGENIERO CIVIL
021037-0622481 ATL

TOPOGRAFÍA:

CONTENIDO: GEOMETRICO TRAMO 3

OBSERVACIONES:

DIGITALIZACIÓN:

