


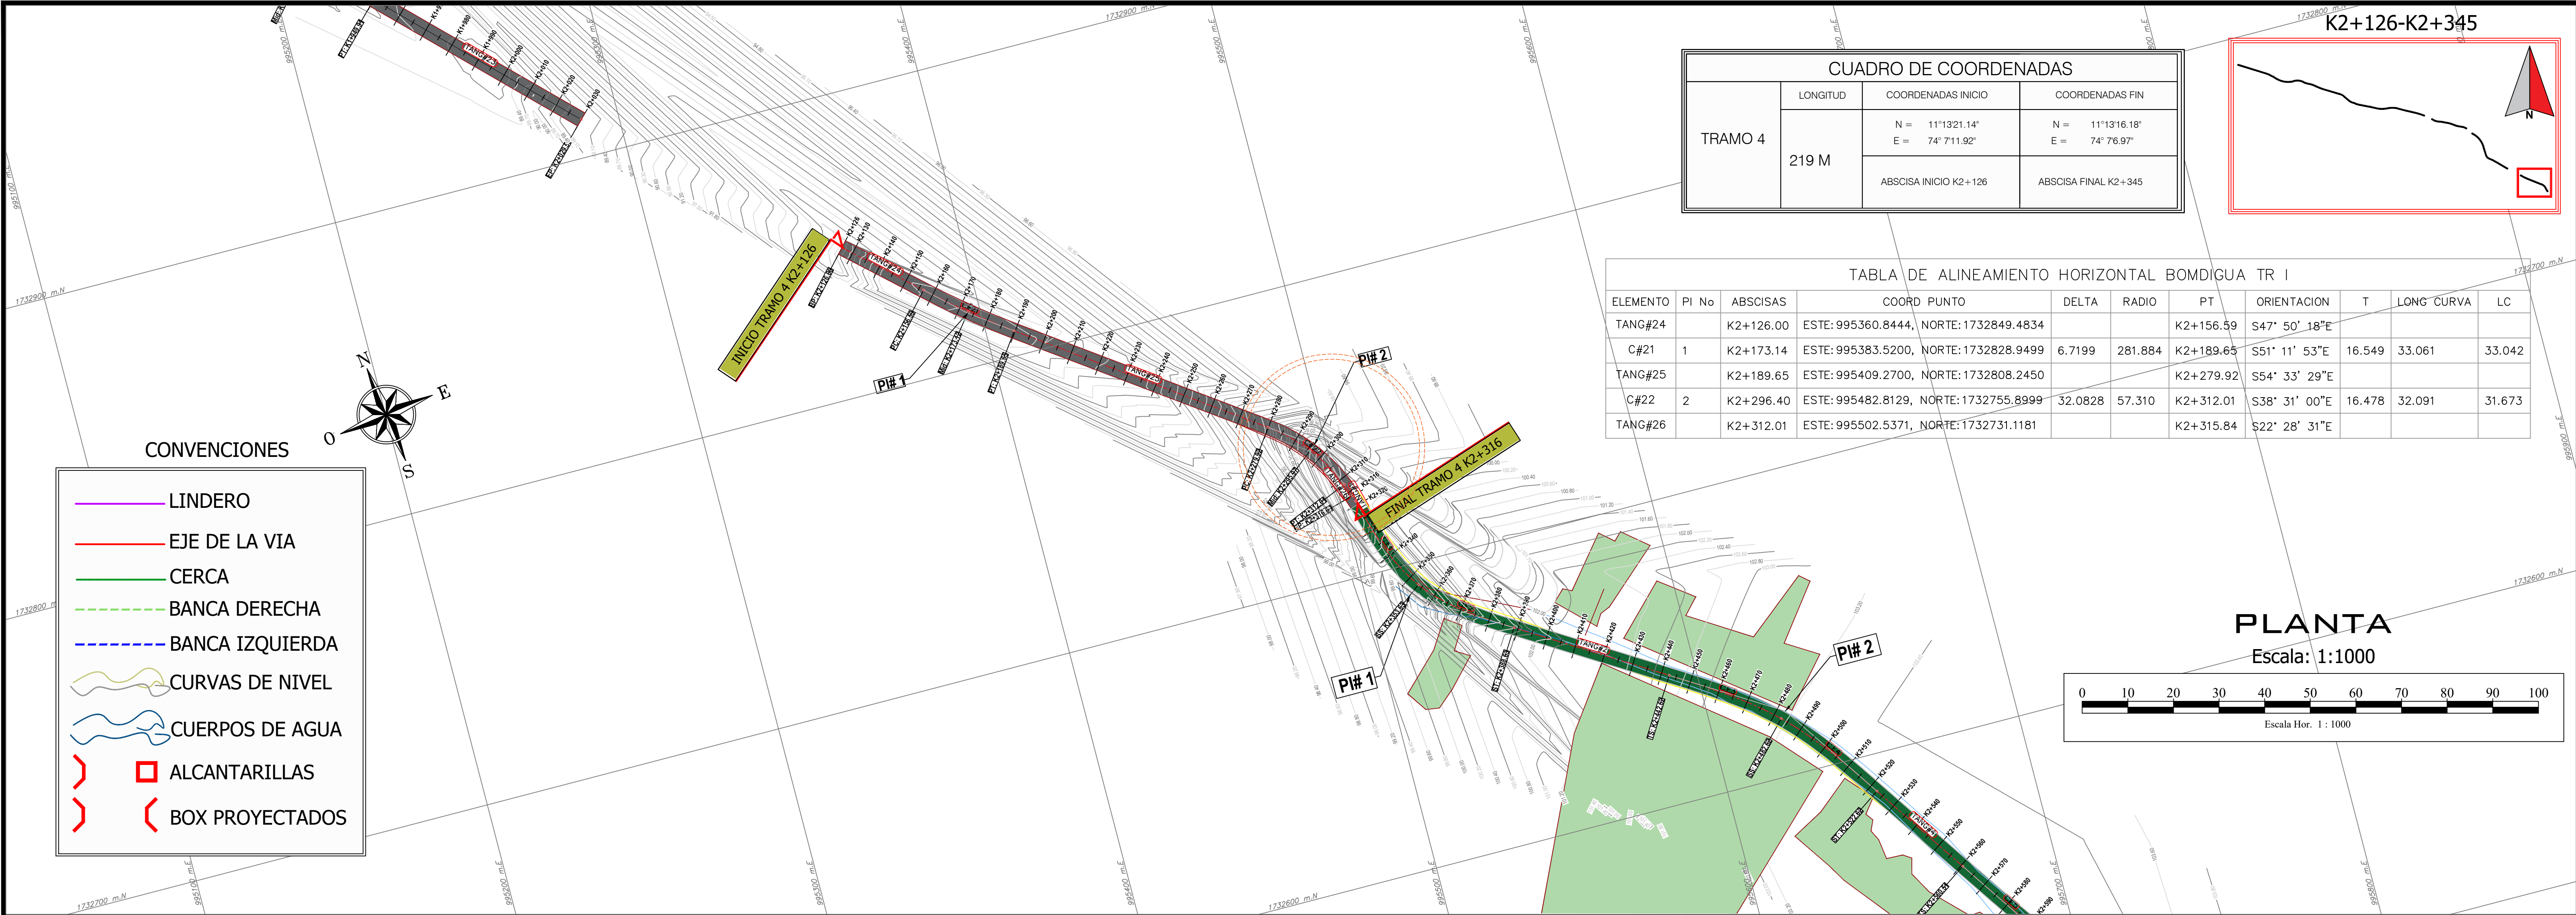

CUADRO DE COORDENADAS			
TRAMO 4	219 M	LONGITUD	COORDENADAS FIN
		N = 11°13'21.14" E = 74°7'11.92"	N = 11°13'16.18" E = 74°7'6.97"
		ABSCISA INICIO K2+126	ABSCISA FINAL K2+345







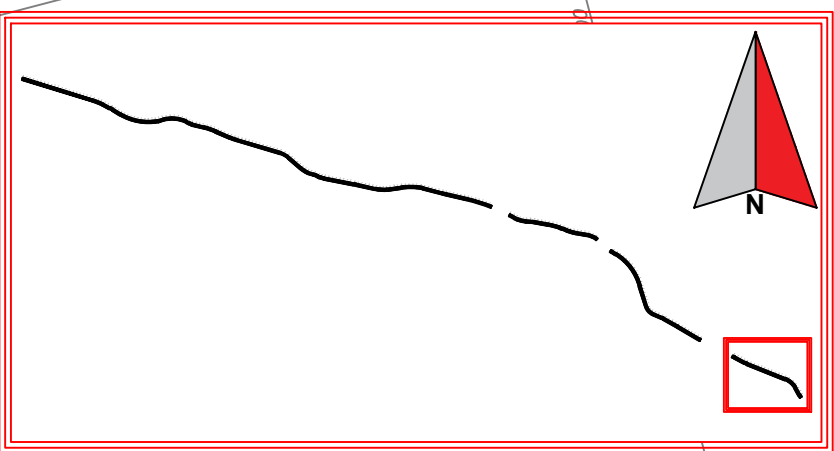


TABLA DE ALINEAMIENTO HORIZONTAL BOMDUGA TR I										
ELEMENTO	PI No	ABSCISAS	COORD PUNTO	DELTA	RADIO	PT	ORIENTACION	T	LONG CURVA	LC
TANG#24		K2+126.00	ESTE: 995360.8444, NORTE: 1732849.4834			K2+156.59	S47° 50' 18"E			
C#21	1	K2+173.14	ESTE: 995383.5200, NORTE: 1732828.9499	6.7199	281.884	K2+189.65	S51° 11' 53"E	16.549	33.061	33.042
TANG#25		K2+189.65	ESTE: 995409.2700, NORTE: 1732808.2450			K2+279.92	S54° 33' 29"E			
C#22	2	K2+296.40	ESTE: 995482.8129, NORTE: 1732755.8999	32.0828	57.310	K2+312.01	S38° 31' 00"E	16.478	32.091	31.673
TANG#26		K2+312.01	ESTE: 995502.5371, NORTE: 1732731.1181			K2+315.84	S22° 28' 31"E			

PLANTA

Escala: 1:1000

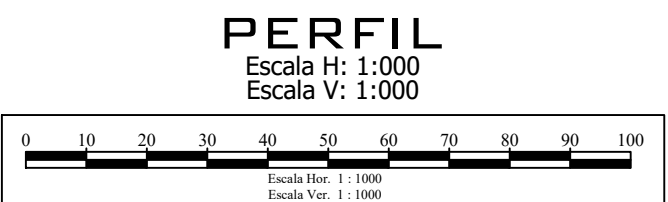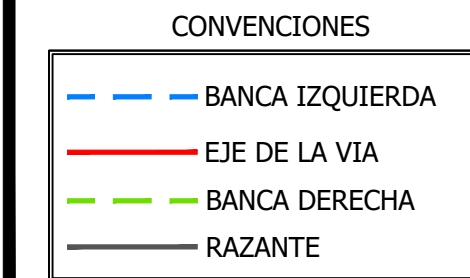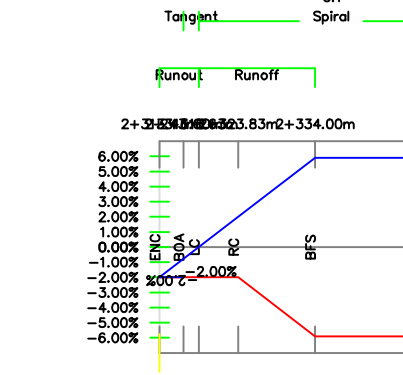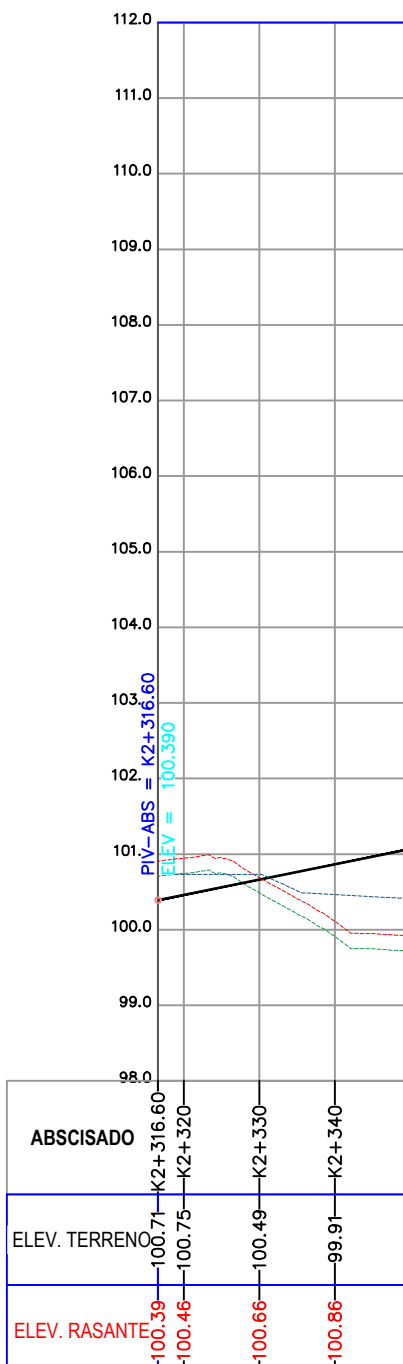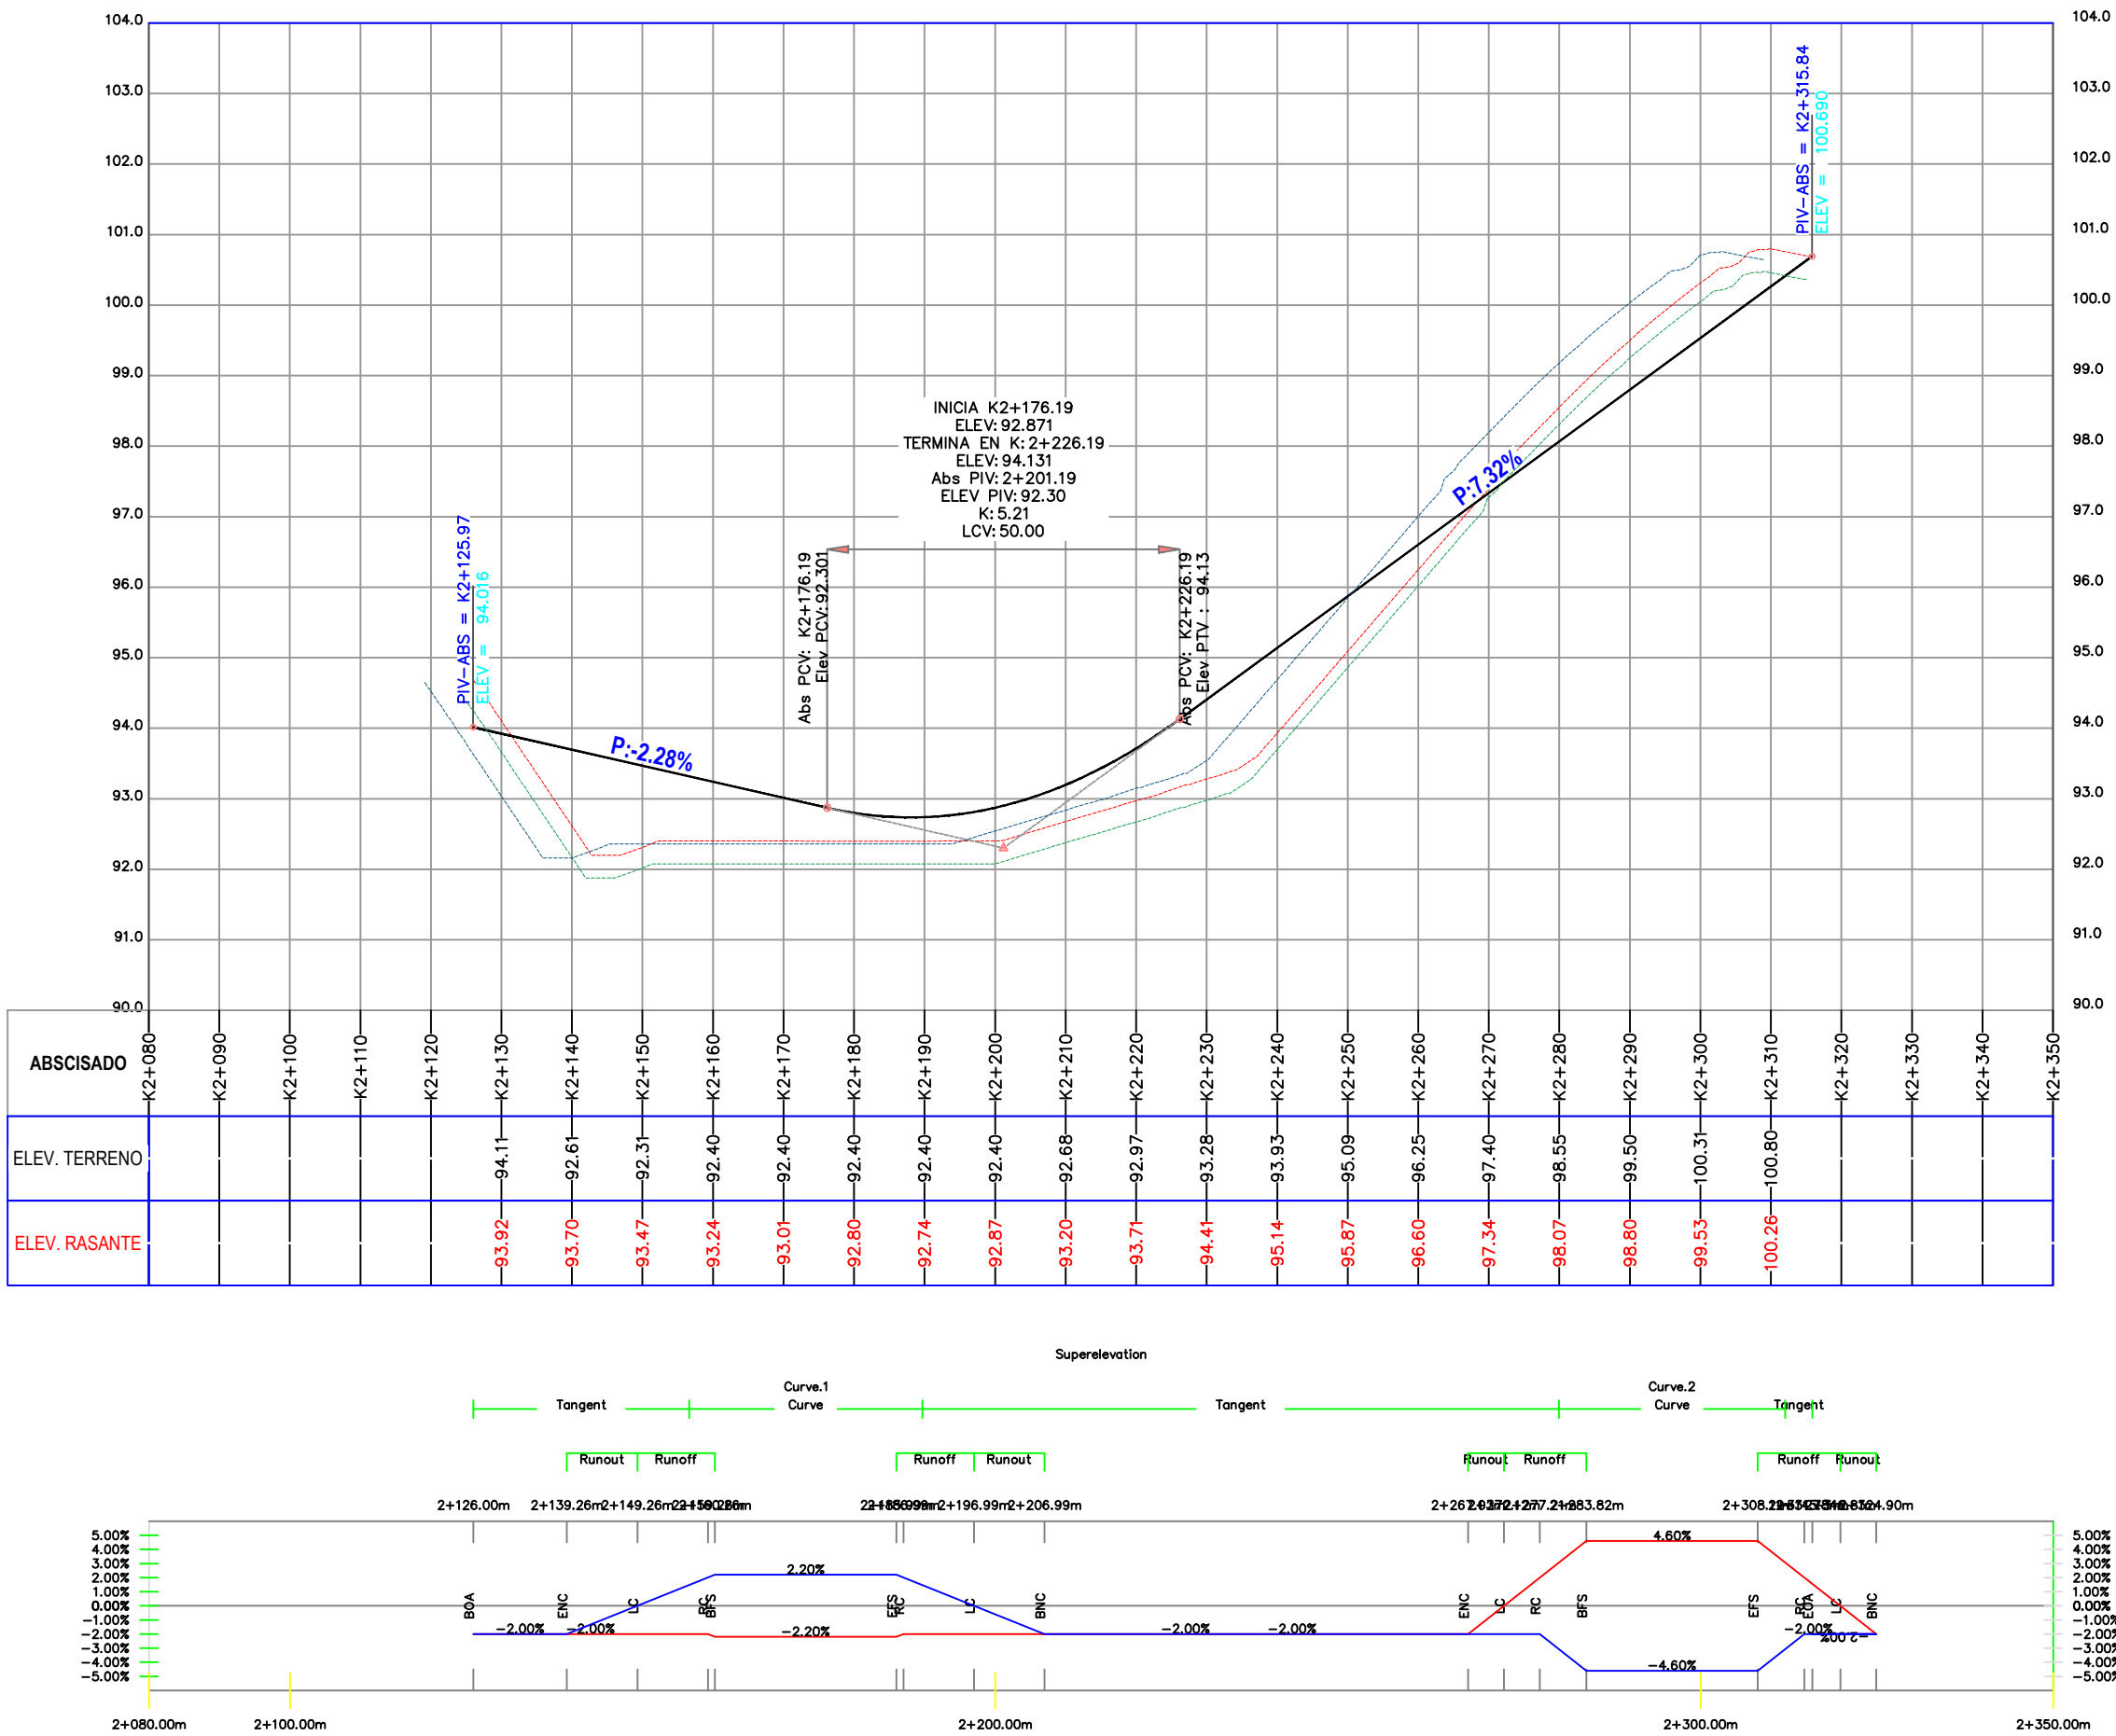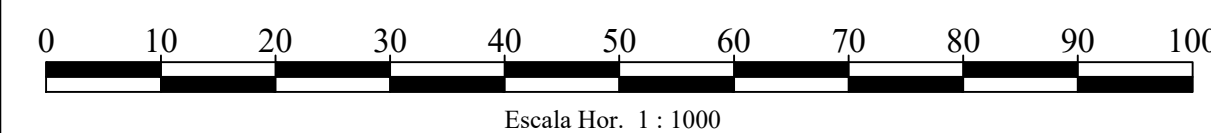

PLANO:
05/05

ESCALA:
FECHA:
ENERO / 2024

Republica de Colombia

DEPARTAMENTO DE MAGDALENA

PROYECTO:
MEJORAMIENTO DE VÍA TERCERIA EN PAVIMENTO RIGIDO EN BONDIGUA-PASO DEL MANGO MUNICIPIO DE SANTA MARTA DEPARTAMENTO DEL MAGDALENA

SECRETARIA DE PLANEACION:

DISEÑO:
Jose Lacouture
JOSE ALBERTO LACOUTURE
INGENIERO CIVIL
021037-0622481 ATL

Vo.Ba.:

Vo.Ba.:

TOPOGRAFIA:

CONTENIDO:
GEOMETRICO TRAMO 4

OBSERVACIONES:

DIGITALIZACION:

PLANO:
05/05

ESCALA:
FECHA:
ENERO / 2024

ARCHIVO:
C:\PLANOS\CVS\VIA\