
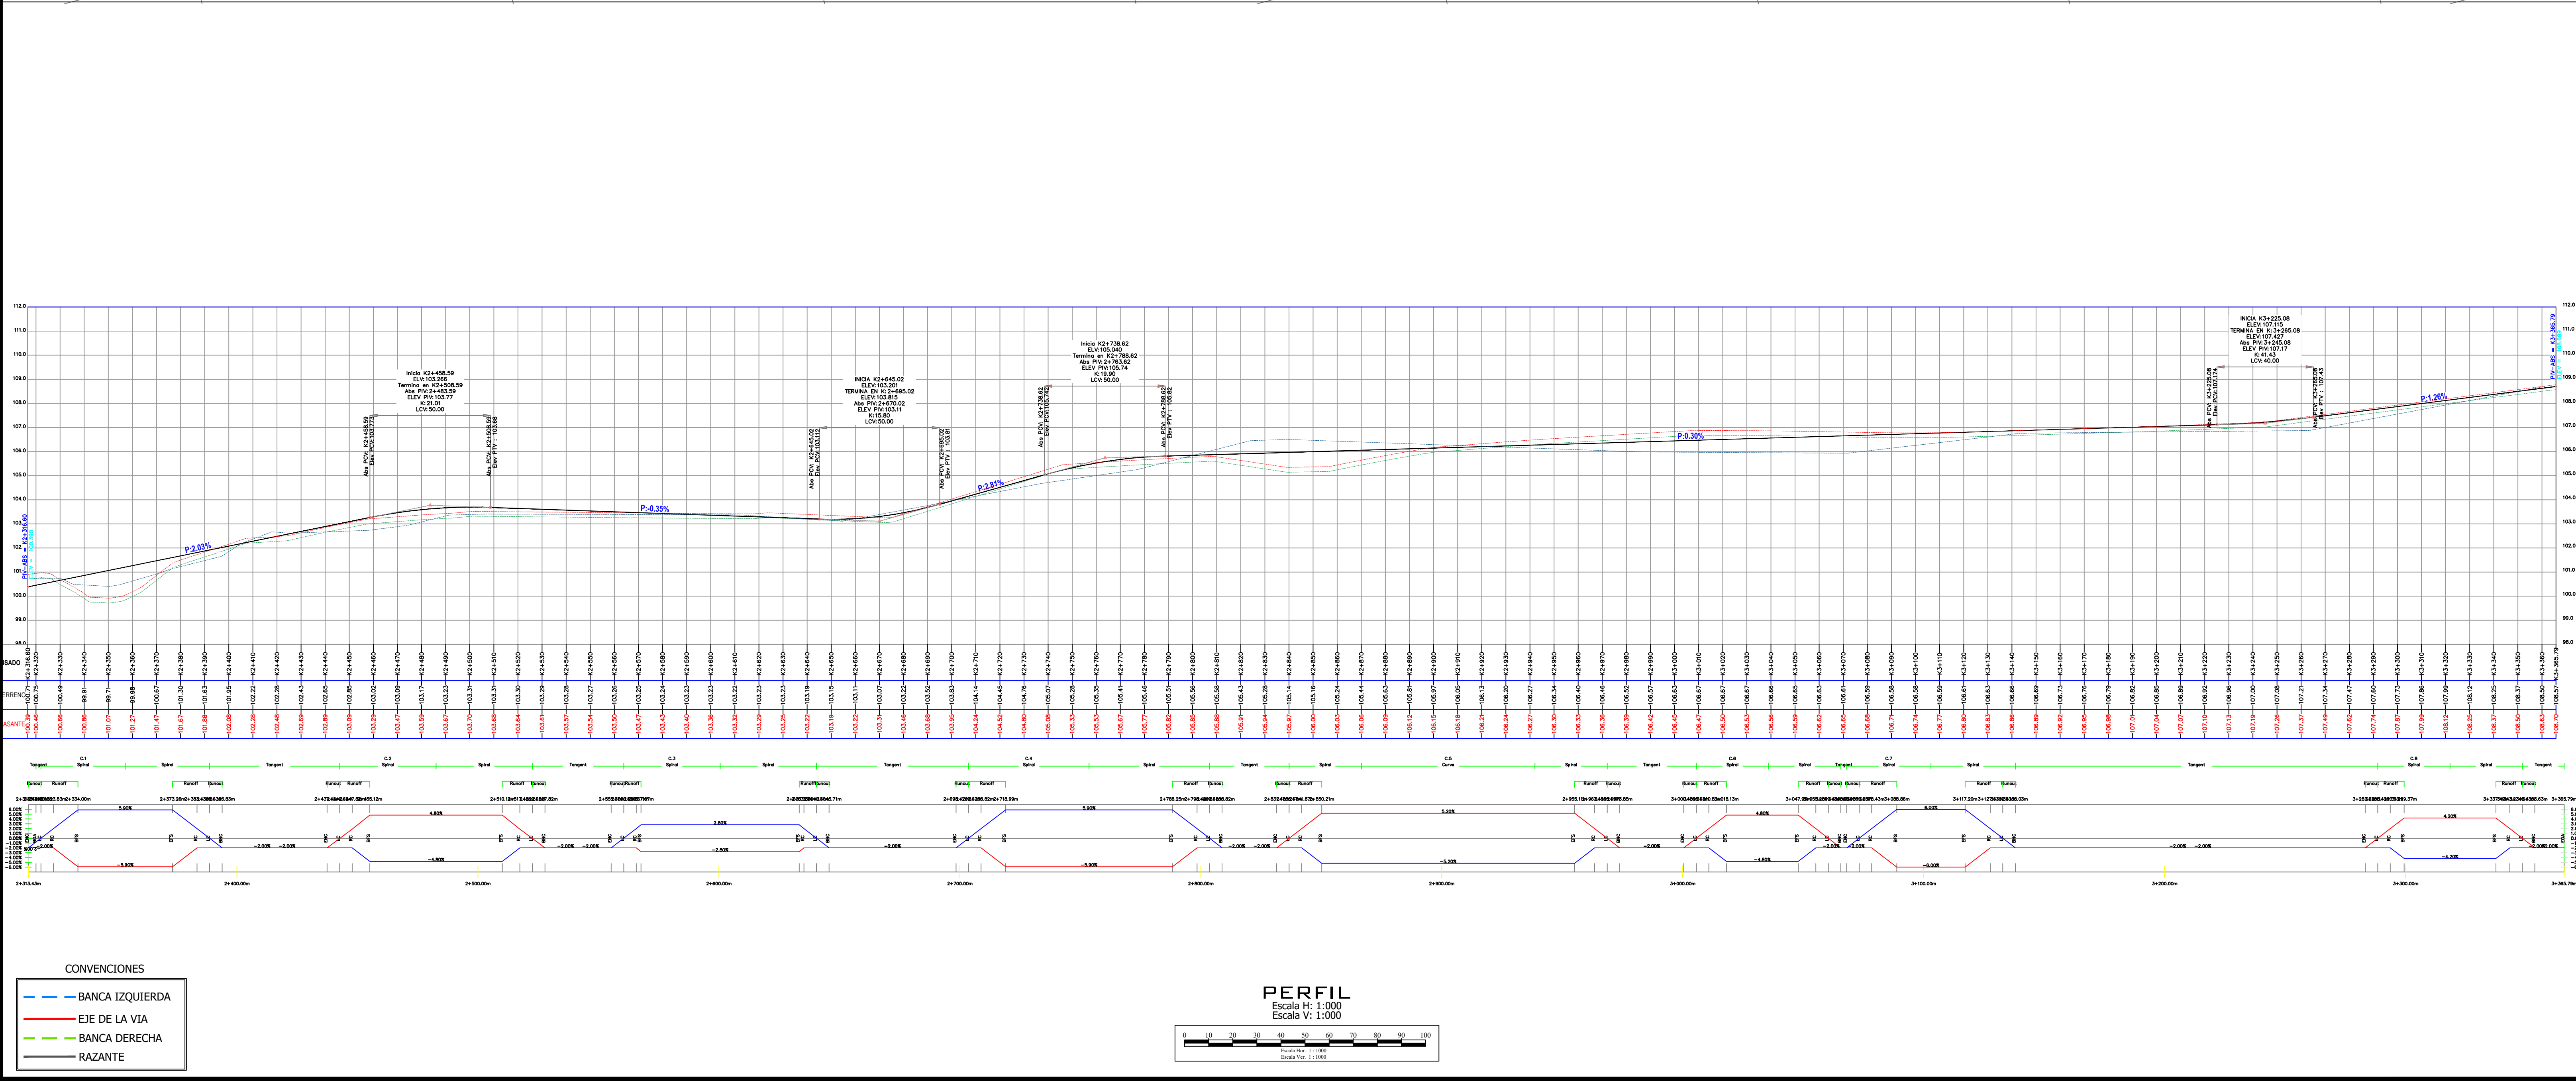


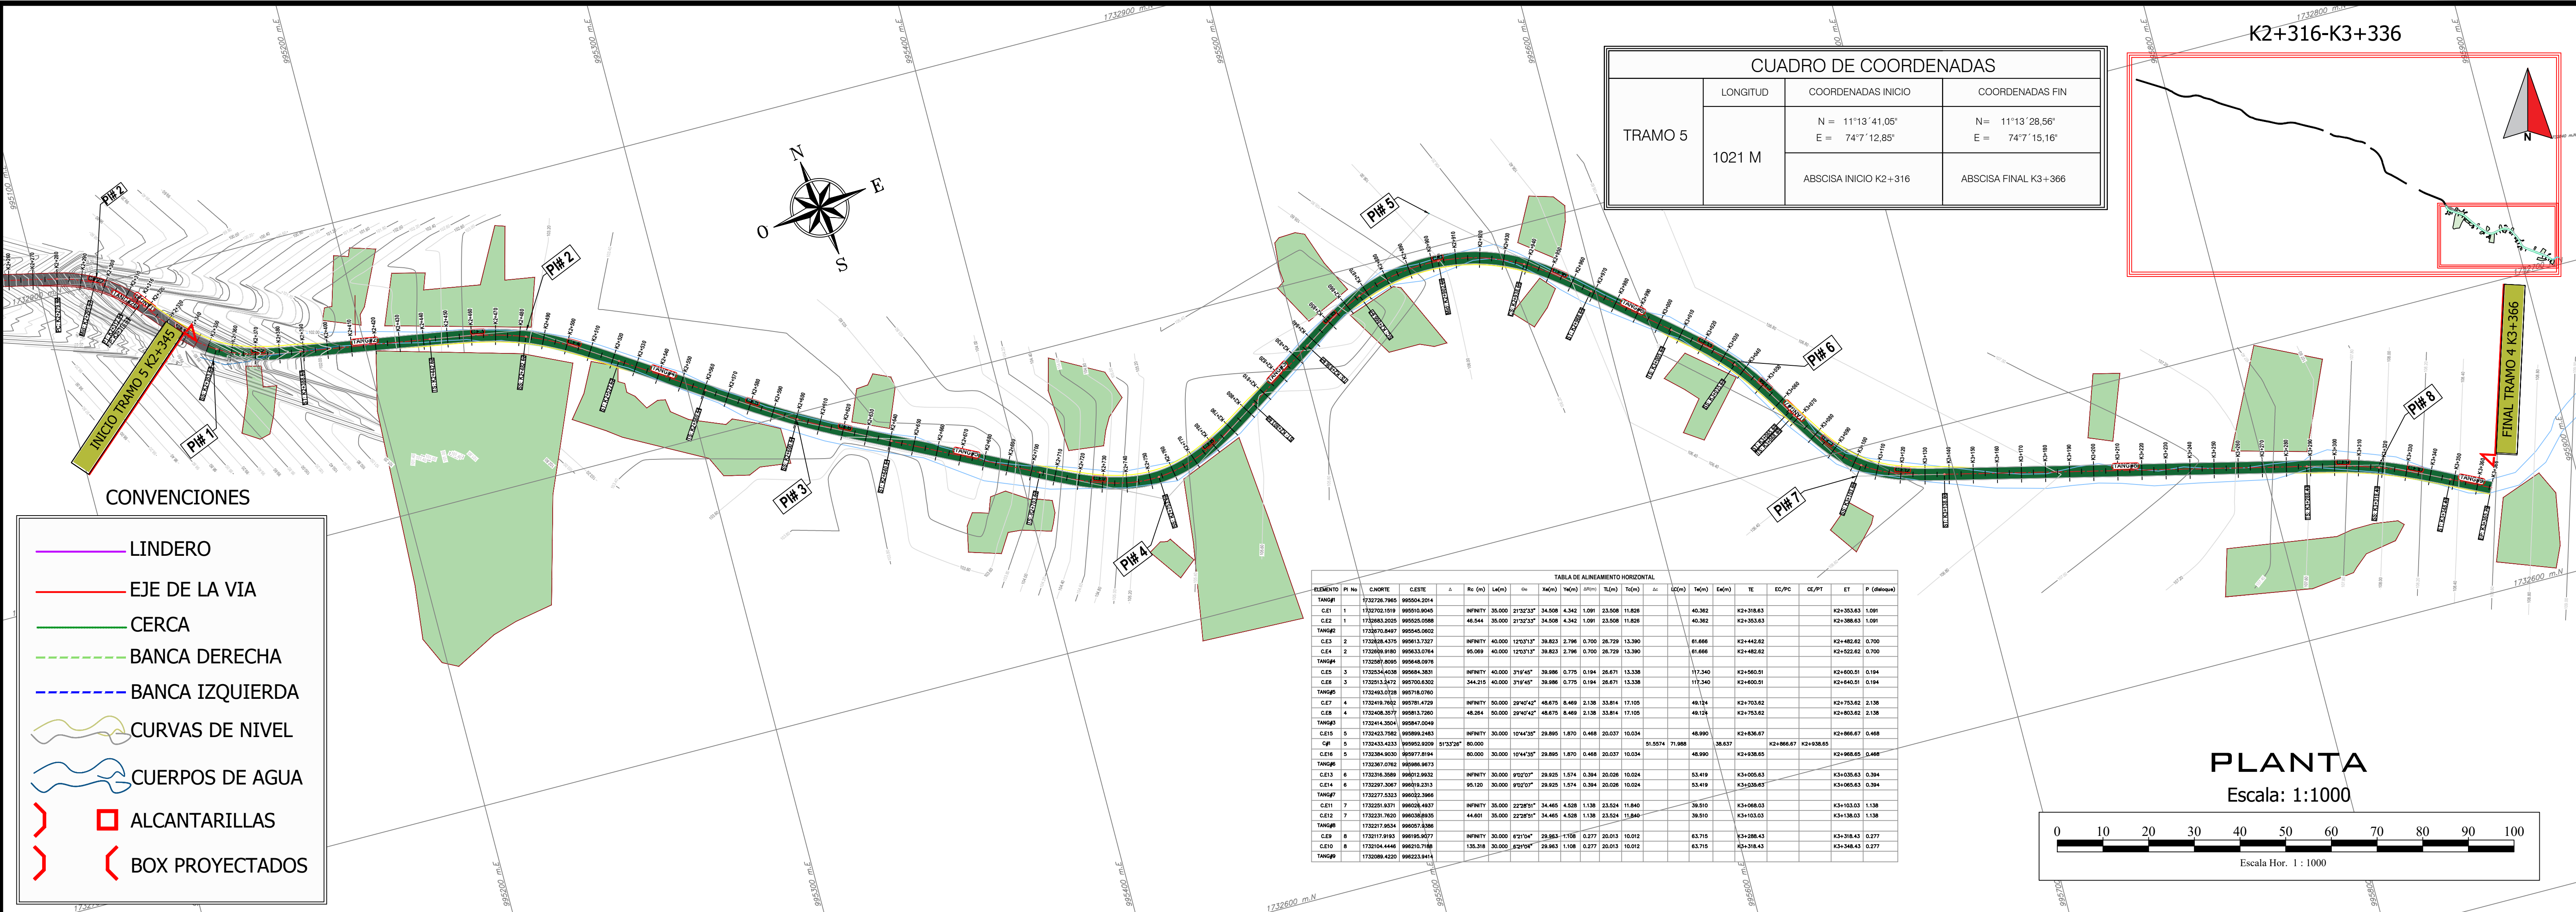

PLANO: 05/05 ESCALA: ENERO / 2024

REPUBLICA DE COLOMBIA
DEPARTAMENTO DE MAGDALENA

PROYECTO: MEJORAMIENTO DE VÍA TERCIARIA EN PAVIMENTO RIGIDO EN BONDIGUA-PASO DEL MANGO MUNICIPIO DE SANTA MARTA DEPARTAMENTO DEL MAGDALENA

SECRETARIA DE PLANEACION:

DISEÑO: Jose Lacouture
JOSE ALBERTO LACOUTURE
INGENIERO CIVIL
021037-0622481 ATL

Vo.Ba.:
Vo.Ba.:
TOPOGRAFIA:

CONTENIDO: GEOMETRICO TRAMO 4

OBSERVACIONES:

DIGITALIZACION:

PLANO: 05/05 ESCALA: ENERO / 2024

ARCHIVO: C:\PLANOS\CVS\VIA\