


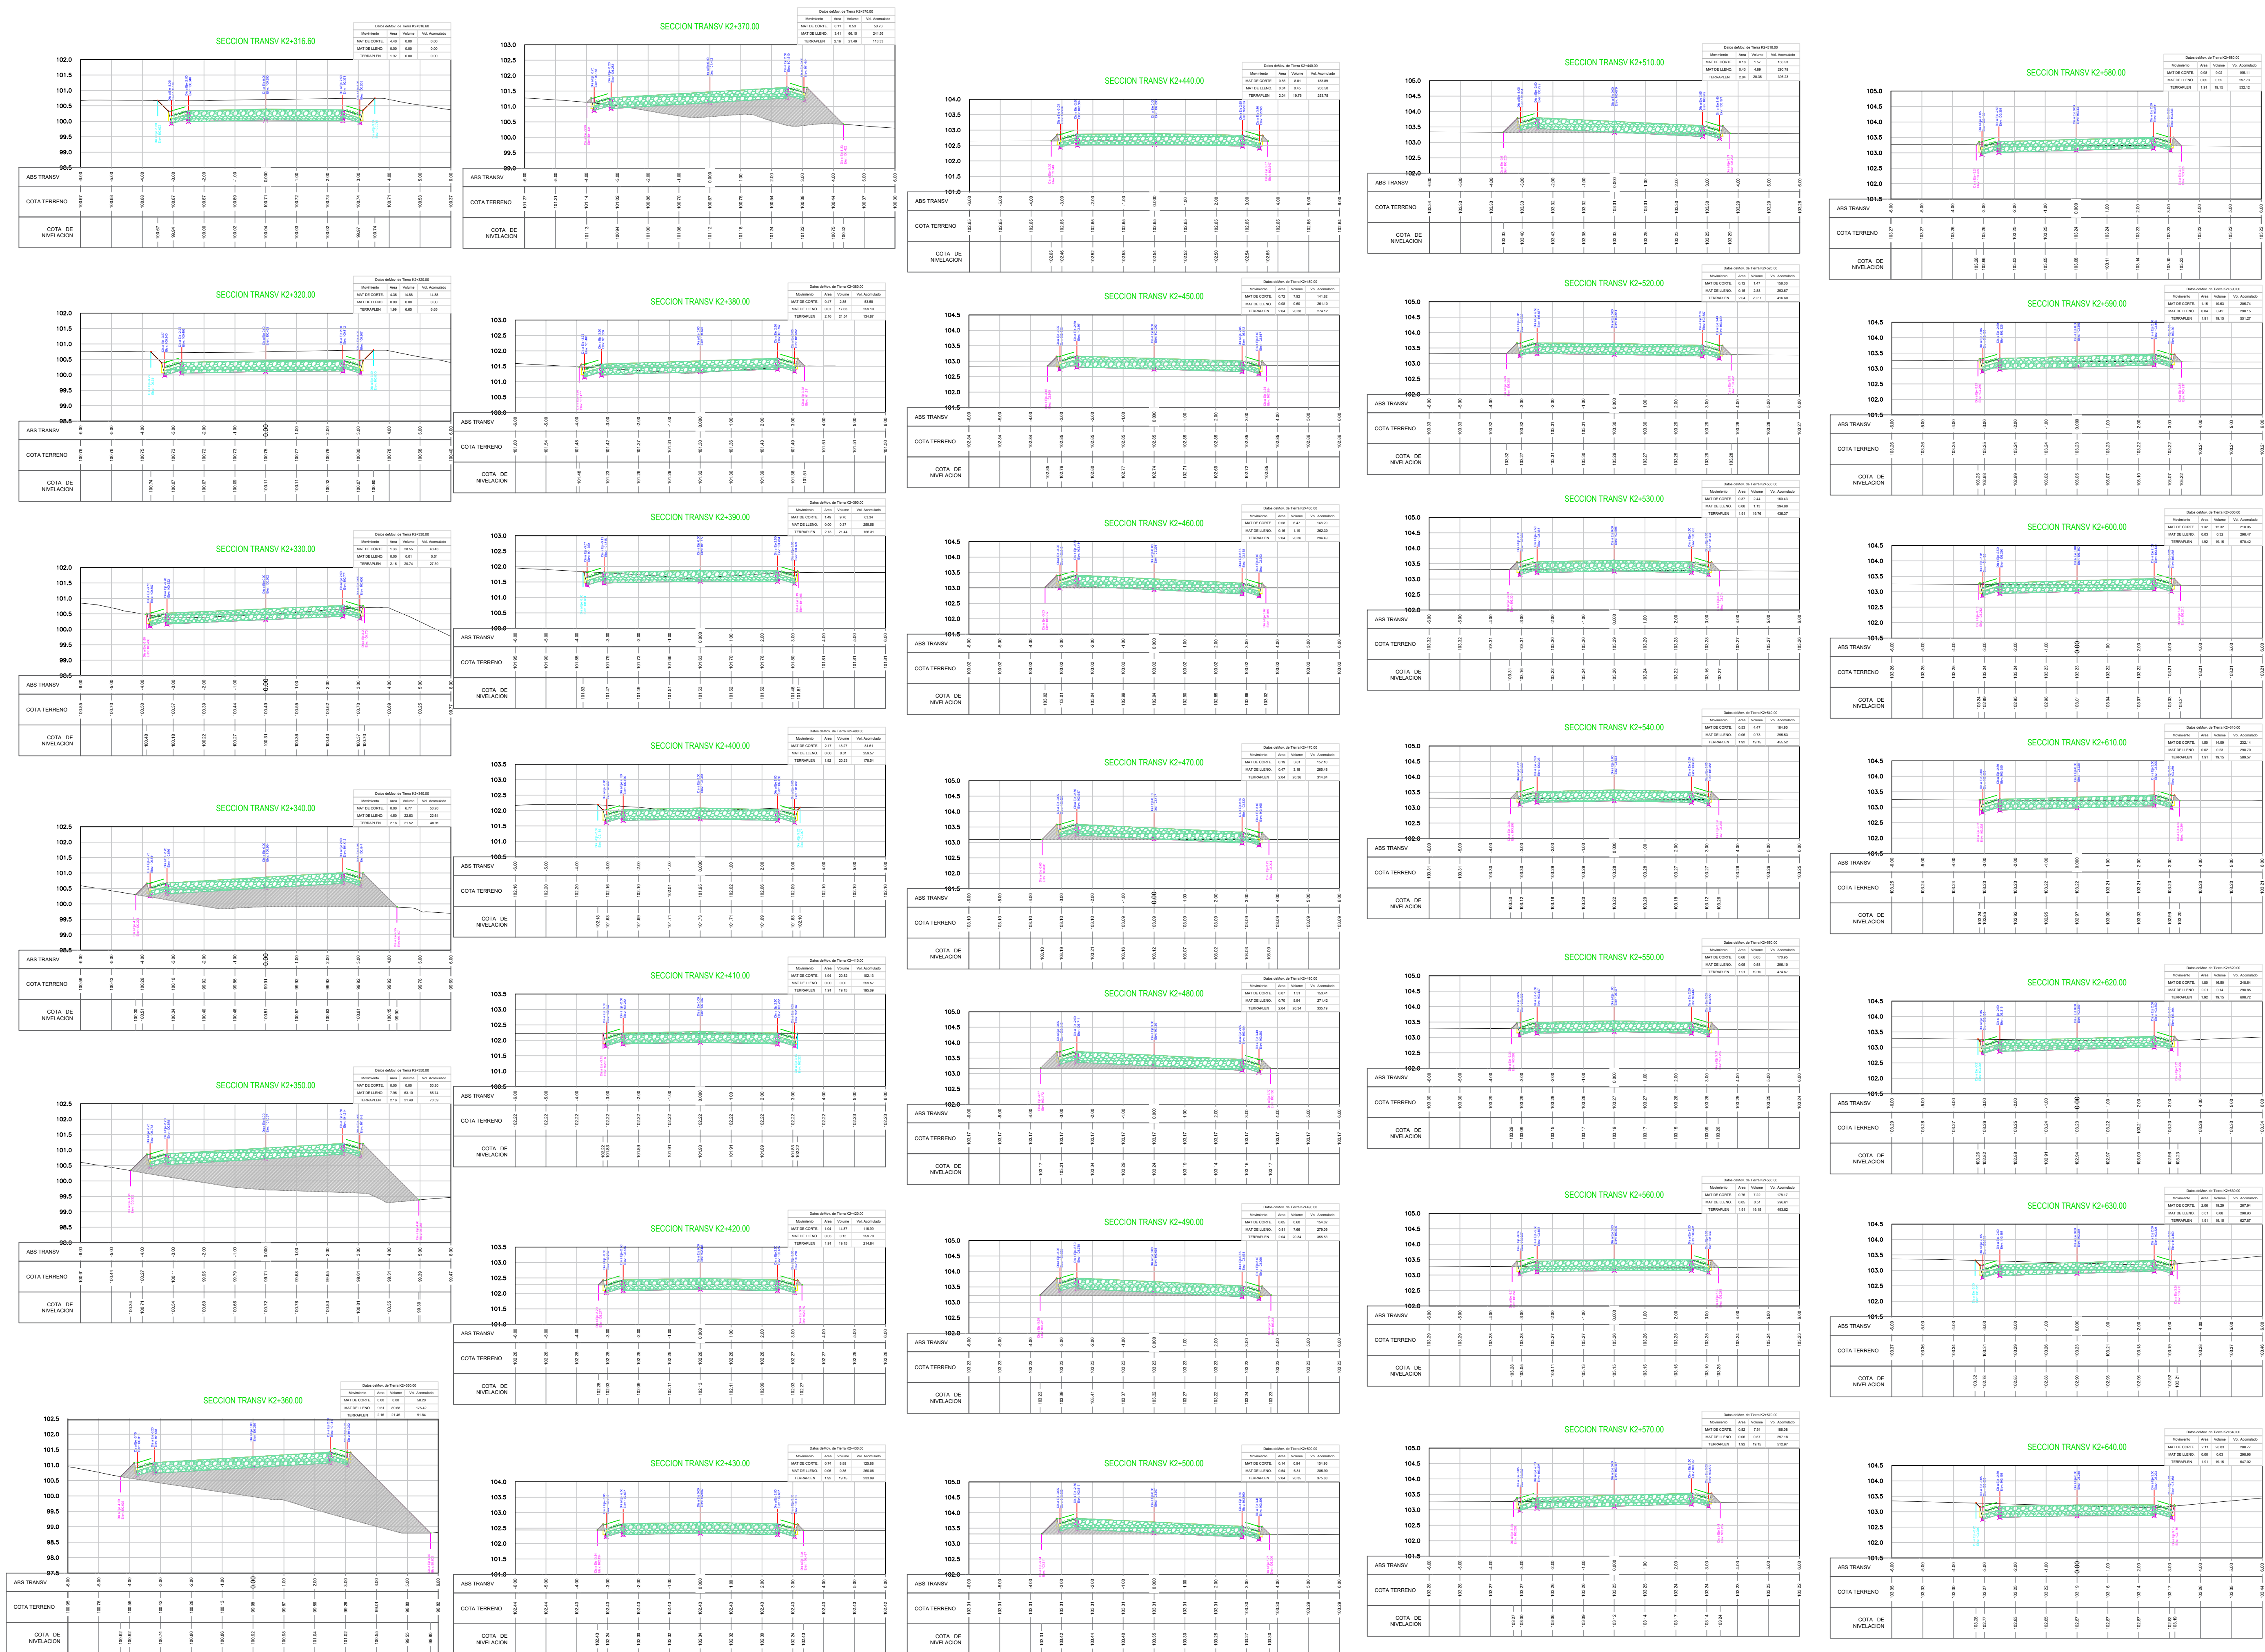


08/10

ESCALA:

FECHA:

ENERO / 2024

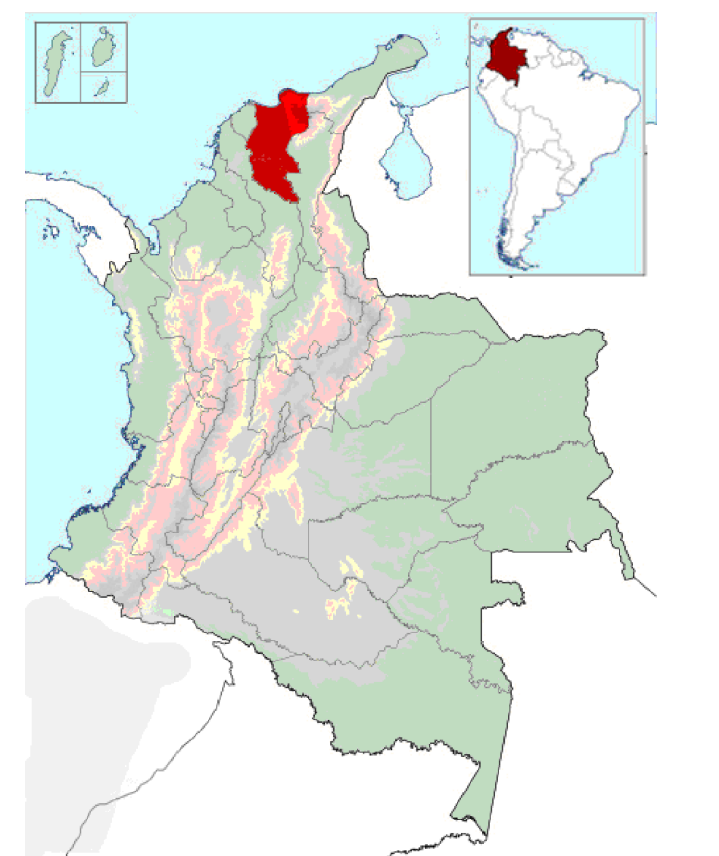

PROYECTO:

**MEJORAMIENTO DE VÍA TERCIARIA EN
PAVIMENTO RIGIDO EN
BONDIGUA-PASO DEL MANGO
MUNICIPIO DE SANTA MARTA
DEPARTAMENTO DEL MAGDALENA**

SECRETARIA DE PLANEACIÓN:

DISEÑO:

Jose Lacouture

JOSE ALBERTO LACOUTURE
INGENIERO CIVIL
021037-0622481 ATL

Vo.Bo.:

Vo.Bo.:

TOPOGRAFÍA:

CONTENIDO:

SECCIONES GEOMETRICAS
TRAMO 1

[illegible]

DIGITALIZACIÓN:

08/10

ESCALA:

FECHA:

ENERO / 2024

ARCHIVO: C:\PLANOS\CVS\VTIA\