



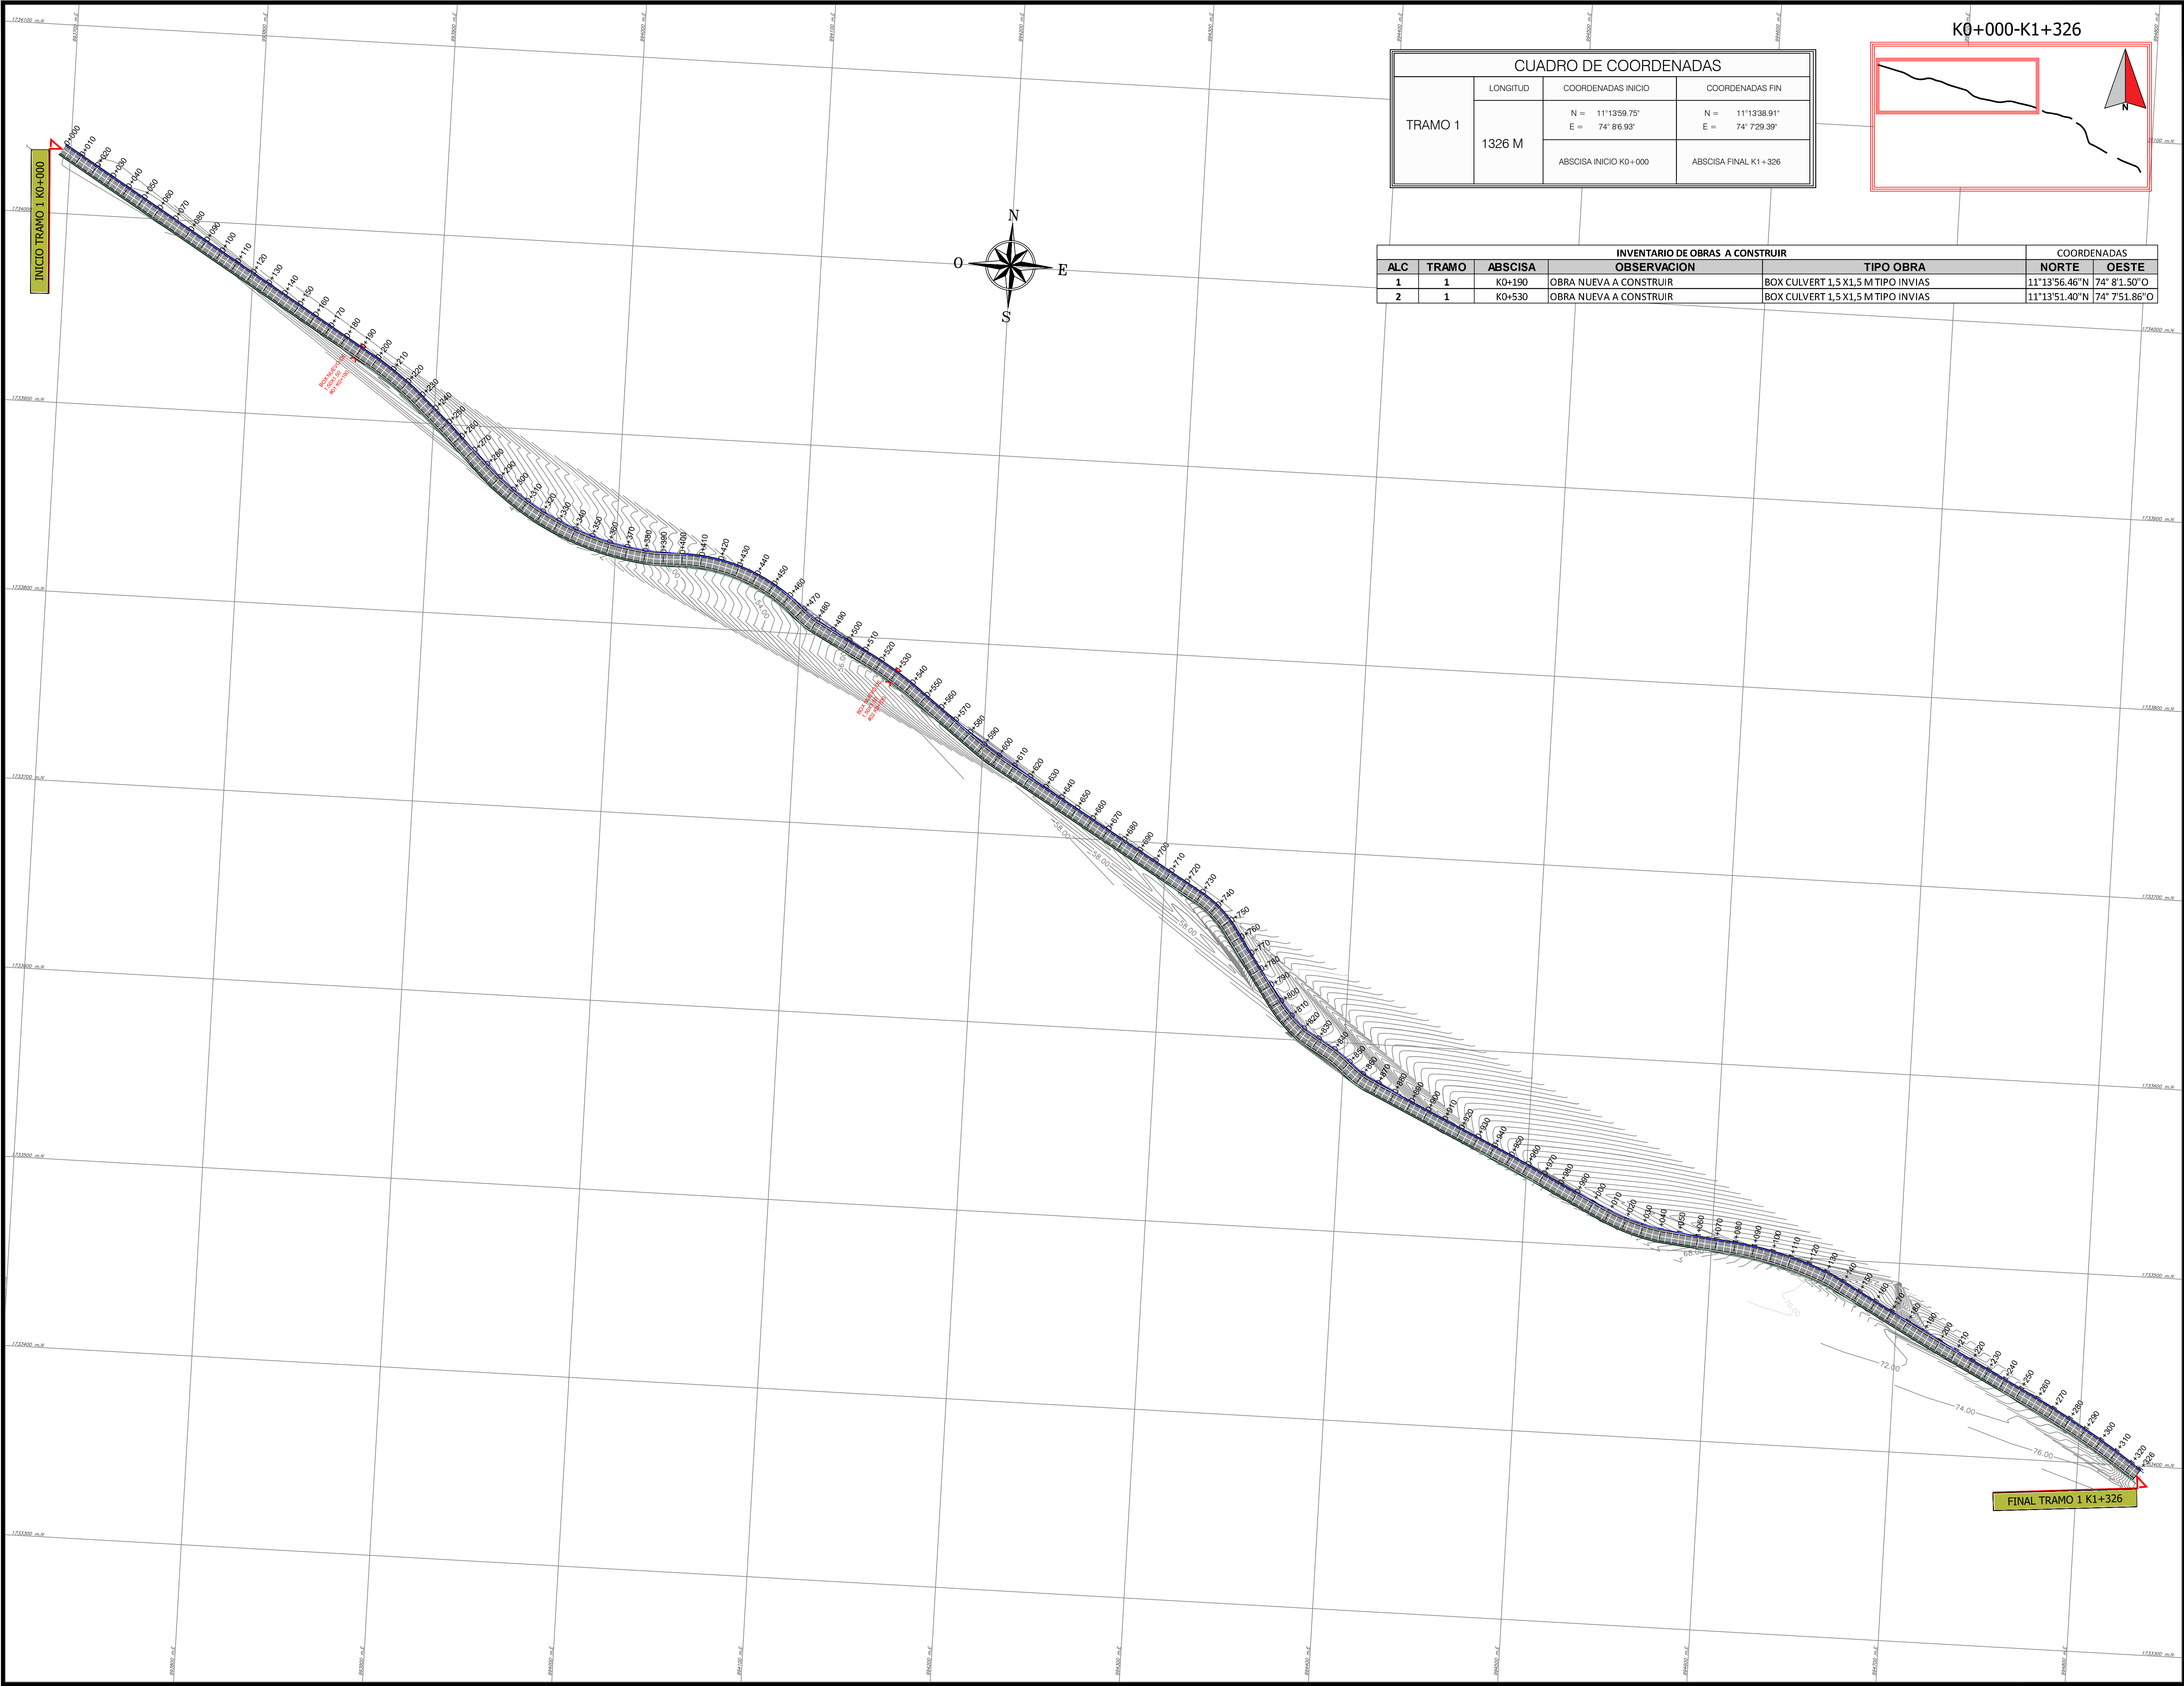

CUADRO DE COORDENADAS			
TRAMO 1	LONGITUD	COORDENADAS INICIO	COORDENADAS FIN
	1326 M	N = 11°13'59.75" E = 74° 8'6.93"	N = 11°13'38.91" E = 74° 7'29.39"
		ABSCISA INICIO K0+000	ABSCISA FINAL K1+326

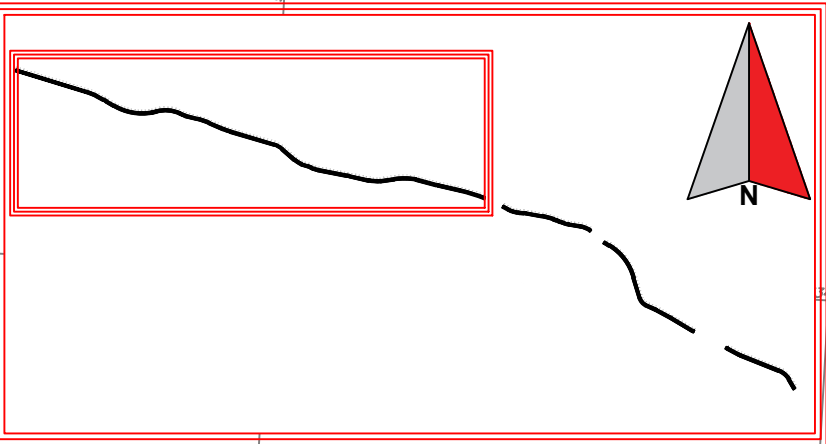

INVENTARIO DE OBRAS A CONSTRUIR						COORDENADAS	
ALC	TRAMO	ABSCISA	OBSERVACION	TIPO OBRA		NORTE	OESTE
1	1	K0+190	OBRA NUEVA A CONSTRUIR	BOX CULVERT 1,5 X 1,5 M TIPO INVIAS		11°13'56.46"N	74° 8'1.50"O
2	1	K0+530	OBRA NUEVA A CONSTRUIR	BOX CULVERT 1,5 X 1,5 M TIPO INVIAS		11°13'51.40"N	74° 7'51.86"O

PLANO: 01/03

ESCALA:

FECHA: ENERO / 2024

Republica de Colombia

DEPARTAMENTO DE MAGDALENA

PROYECTO:

MEJORAMIENTO DE VÍA TERCIA EN PAVIMENTO RIGIDO EN BONDIGUA-PASO DEL MANGO MUNICIPIO DE SANTA MARTA DEPARTAMENTO DEL MAGDALENA

SECRETARIA DE PLANEACIÓN:

DISEÑO:

Arozín Antonio García
INGENIERO CIVIL
25202115060CND

Vo.Ba.:

Vo.Ba.:

TOPOGRAFÍA:

CONTENIDO:

LOCALIZACIÓN DE OBRAS TRAMO 1

OBSERVACIONES:

DIGITALIZACIÓN:

PLANO: 01/03

ESCALA:

FECHA: ENERO / 2024

ARCHIVO: C:\PLANOS\CVS(VIA)