


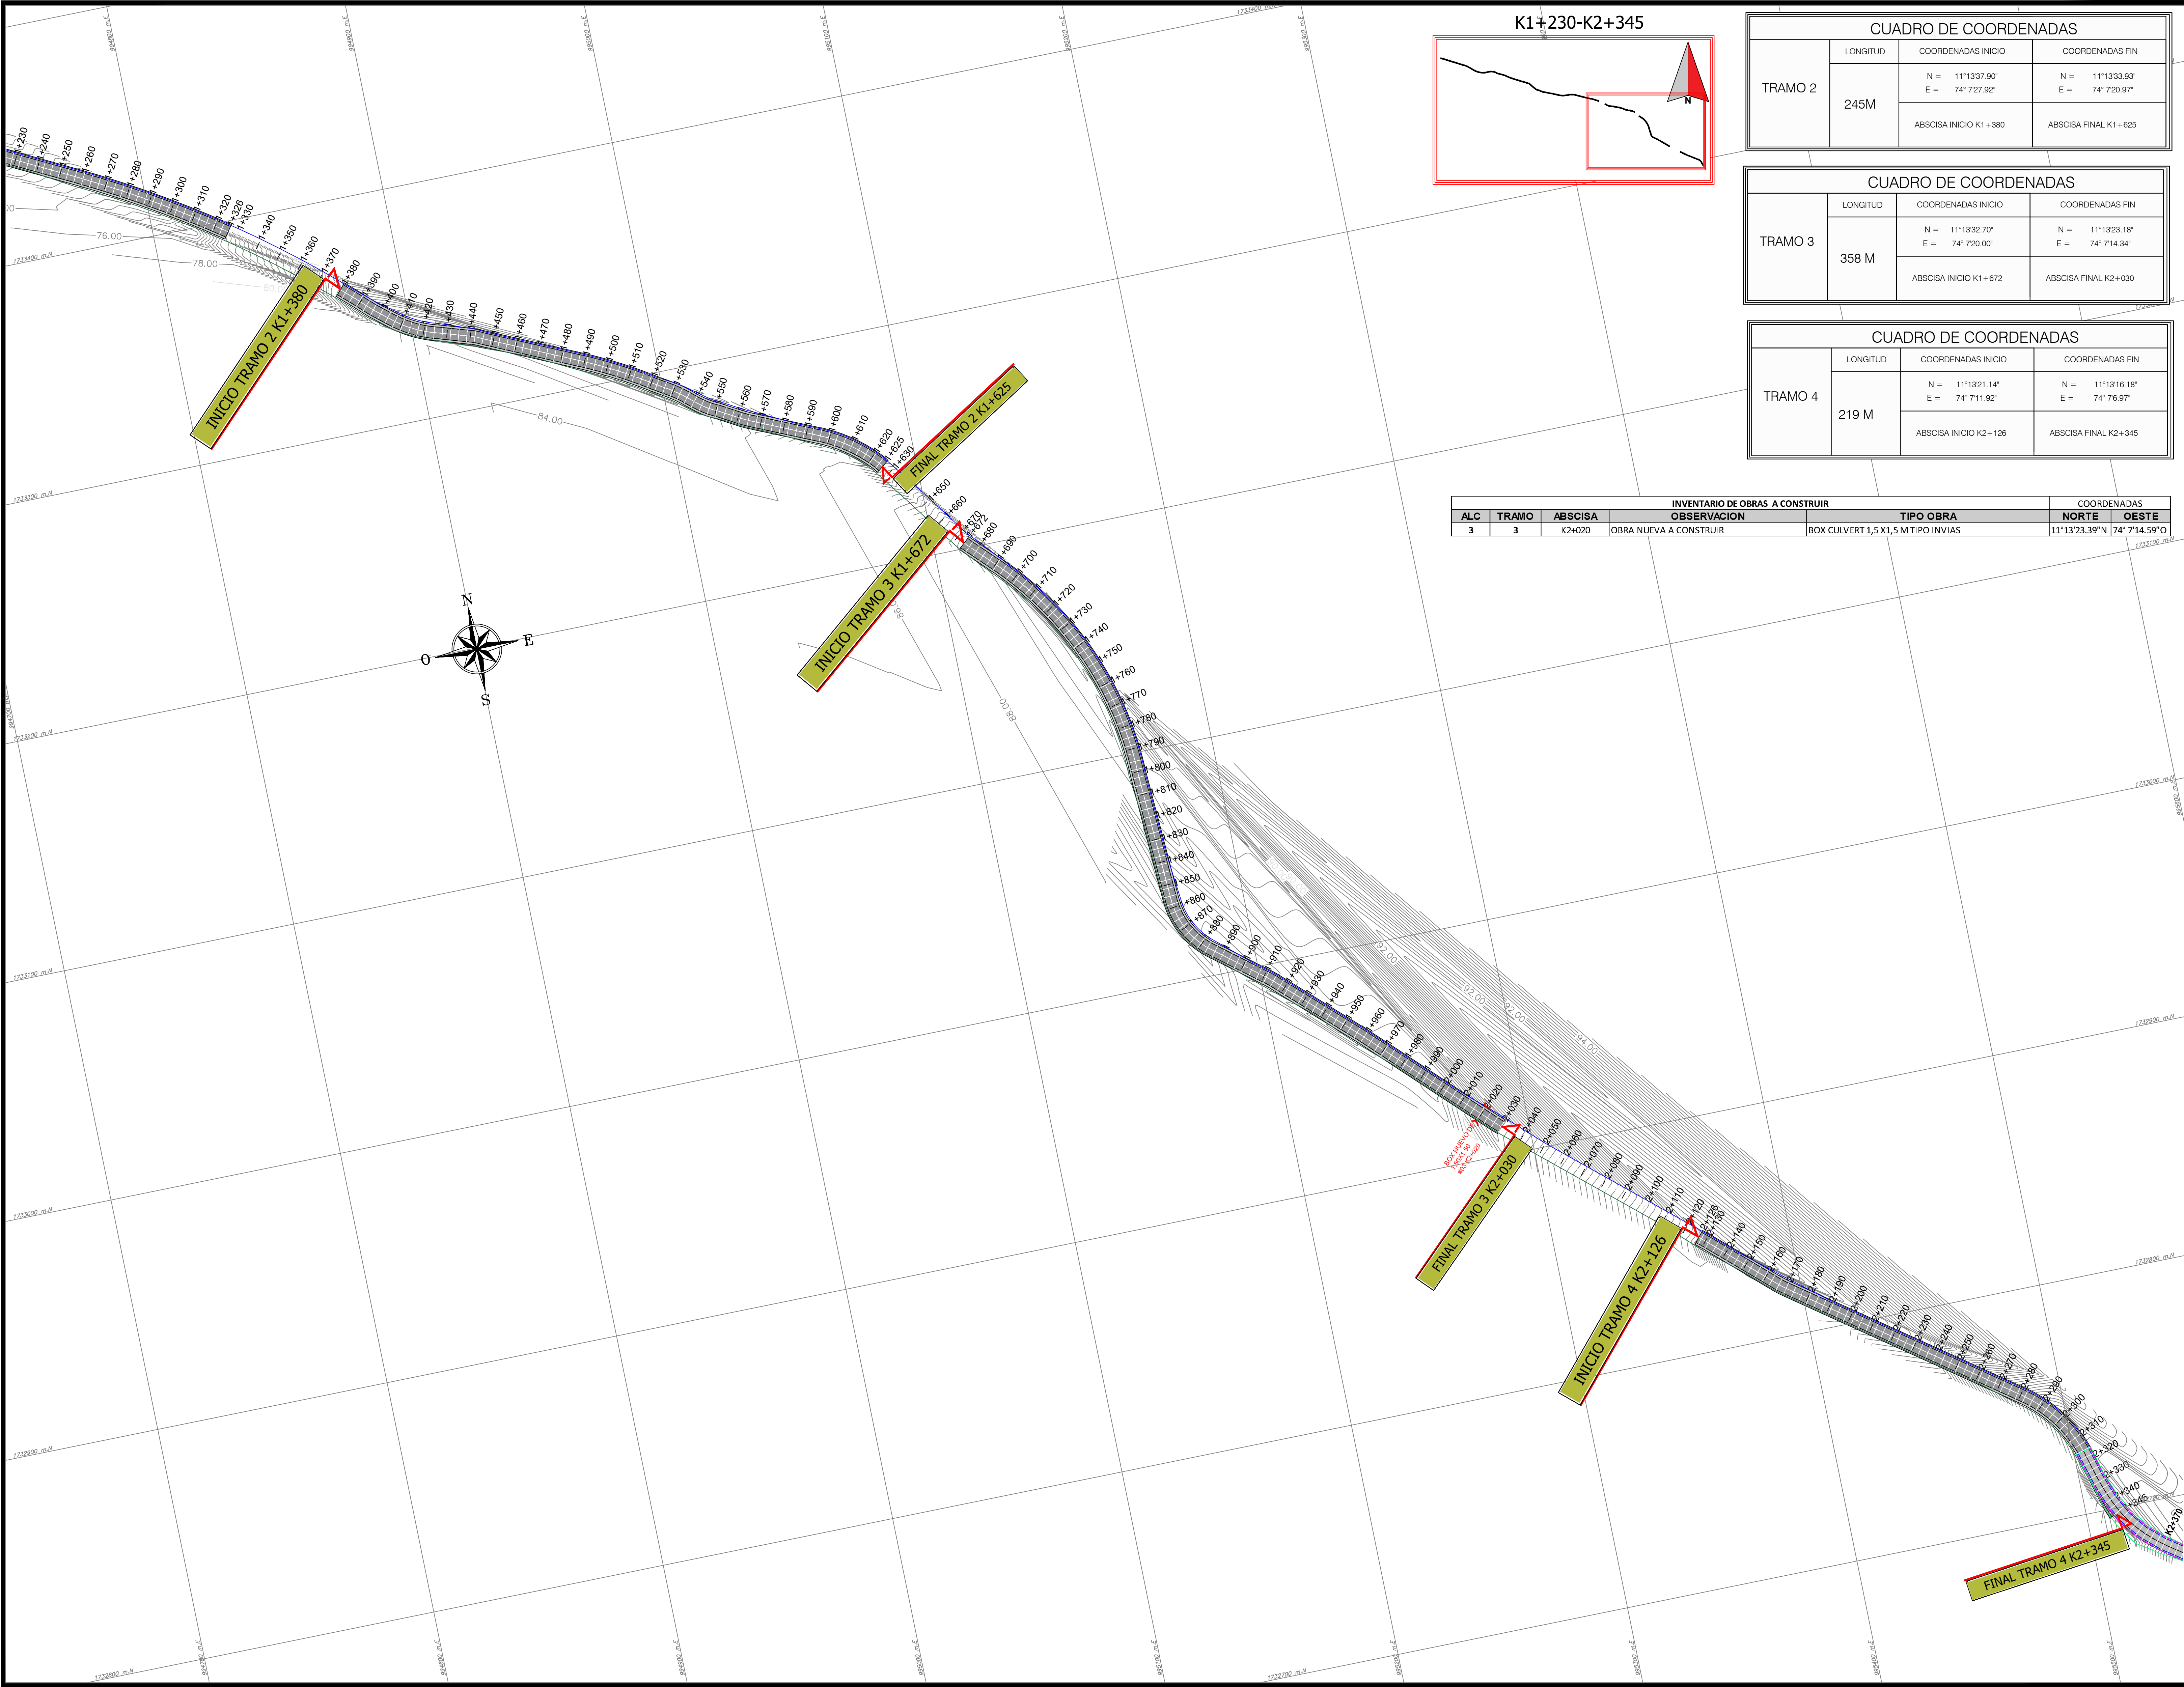

INVENTARIO DE OBRAS A CONSTRUIR					COORDENADAS	
ALC	TRAMO	ABSCISA	OBSERVACION	TIPO OBRA	NORTE	OESTE
3	3	K2+020	OBRA NUEVA A CONSTRUIR	BOX CULVERT 1,5 X1,5 M TIPO INVIAS	11°13'23.39"N	74°7'14.59"O

CUADRO DE COORDENADAS			
TRAMO 2	LONGITUD	COORDENADAS INICIO	COORDENADAS FIN
	245M	N = 11°13'37.90" E = 74°7'27.92"	N = 11°13'33.93" E = 74°7'20.97"
		ABSCISA INICIO K1+380	ABSCISA FINAL K1+625

CUADRO DE COORDENADAS			
TRAMO 3	LONGITUD	COORDENADAS INICIO	COORDENADAS FIN
	358 M	N = 11°13'32.70" E = 74°7'20.00"	N = 11°13'23.18" E = 74°7'14.34"
		ABSCISA INICIO K1+672	ABSCISA FINAL K2+030

CUADRO DE COORDENADAS			
TRAMO 4	LONGITUD	COORDENADAS INICIO	COORDENADAS FIN
	219 M	N = 11°13'21.14" E = 74°7'11.92"	N = 11°13'16.18" E = 74°7'6.97"
		ABSCISA INICIO K2+126	ABSCISA FINAL K2+345

PLANO: 02/03

ESCALA:

FECHA: ENERO / 2024

Republica de Colombia

DEPARTAMENTO DE MAGDALENA

PROYECTO:

MEJORAMIENTO DE VÍA TERCIA EN PAVIMENTO RIGIDO EN BONDIGUA-PASO DEL MANGO MUNICIPIO DE SANTA MARTA DEPARTAMENTO DEL MAGDALENA

SECRETARIA DE PLANEACION:

DISEÑO:

AROZIN ANTONIO GARCIA
INGENIERO CIVIL
25202115060CND

Vo.Ba.:

Vo.Ba.:

TOPOGRAFIA:

CONTENIDO:

LOCALIZACIÓN DE OBRAS
TRAMO 2, TRAMO 3 Y TRAMO 4

OBSERVACIONES:

DIGITALIZACION:

PLANO: 02/03

ESCALA:

FECHA: ENERO / 2024

ARCHIVO:
C:\PLANOS\CVS(VIA\