



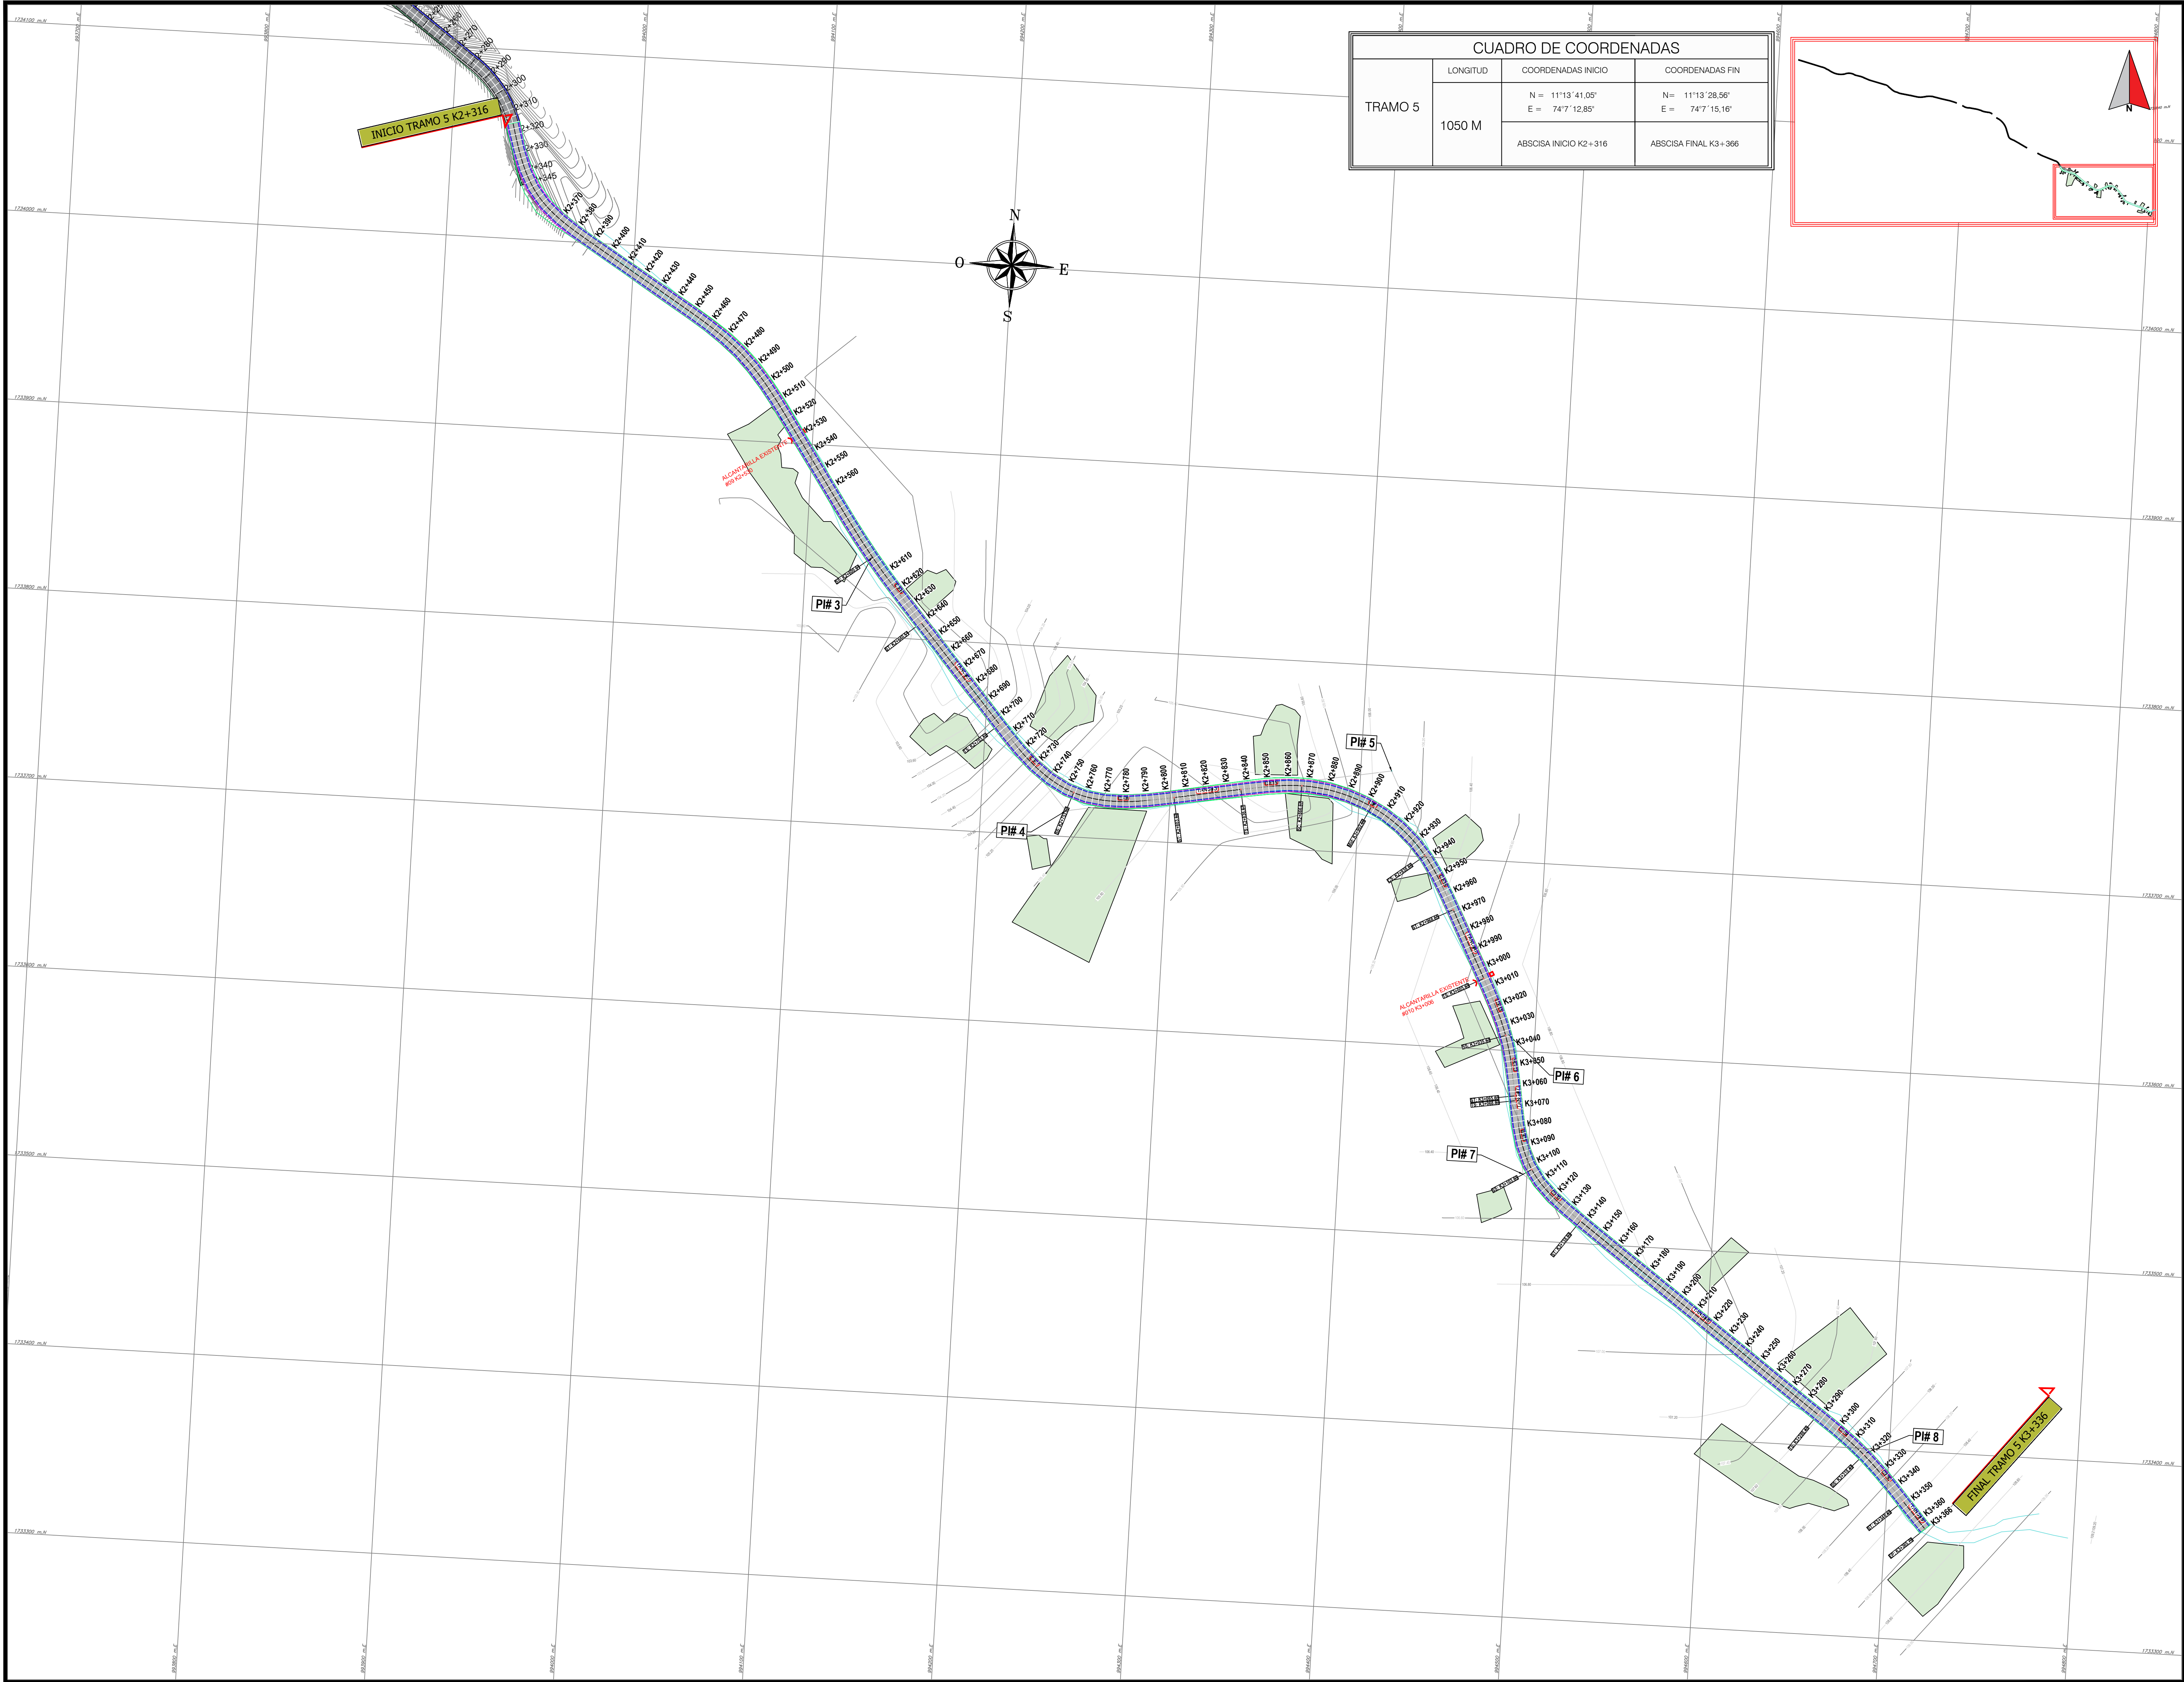

CUADRO DE COORDENADAS			
TRAMO 5	1050 M	COORDENADAS INICIO	COORDENADAS FIN
		N = 11°13'41,05" E = 74°7'12,85"	N = 11°13'28,56" E = 74°7'15,16"
		ABSCISA INICIO K2+316	ABSCISA FINAL K3+366

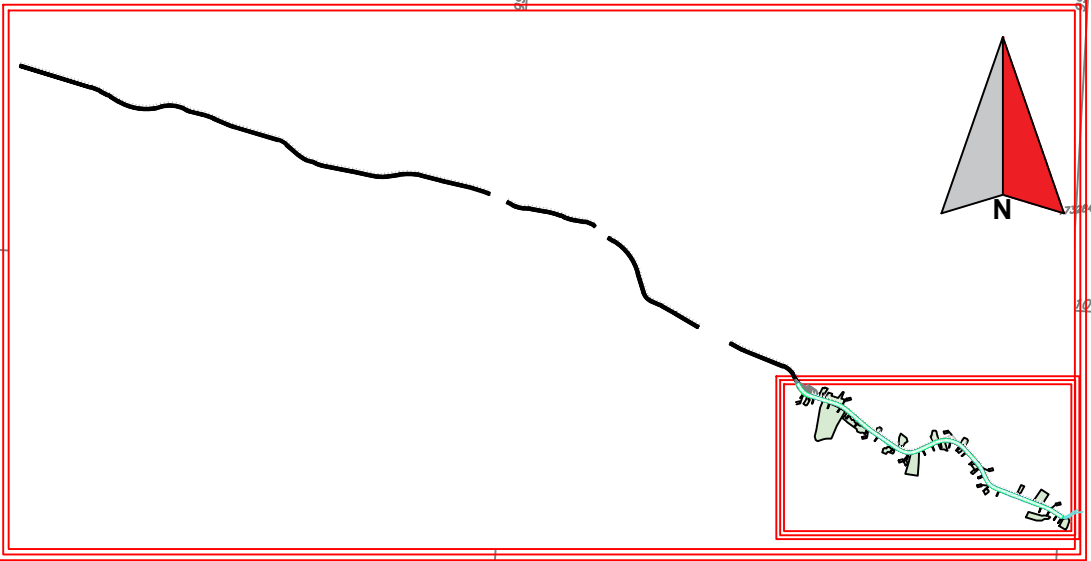

PLANO:	ESCALA:
03/03	
FECHA:	ENERO / 2024
República de Colombia DEPARTAMENTO DE MAGDALENA	
PROYECTO:	
MEJORAMIENTO DE VÍA TERCIA EN PAVIMENTO RIGIDO EN BONDIGUA-PASO DEL MANGO MUNICIPIO DE SANTA MARTA DEPARTAMENTO DEL MAGDALENA	
SECRETARIA DE PLANEACIÓN:	
DISEÑO:	
AROZIN ANTONIO GARCIA INGENIERO CIVIL 25202115060CND	
Vo.Ba.:	
Vo.Ba.:	
TOPOGRAFÍA:	
CONTENIDO:	
LOCALIZACIÓN DE OBRAS TRAMO 1	
OBSERVACIONES:	
DIGITALIZACIÓN:	
PLANO:	ESCALA:
03/03	
FECHA:	ENERO / 2024
ARCHIVO:	C:\PLANOS\CVS\VIA\