


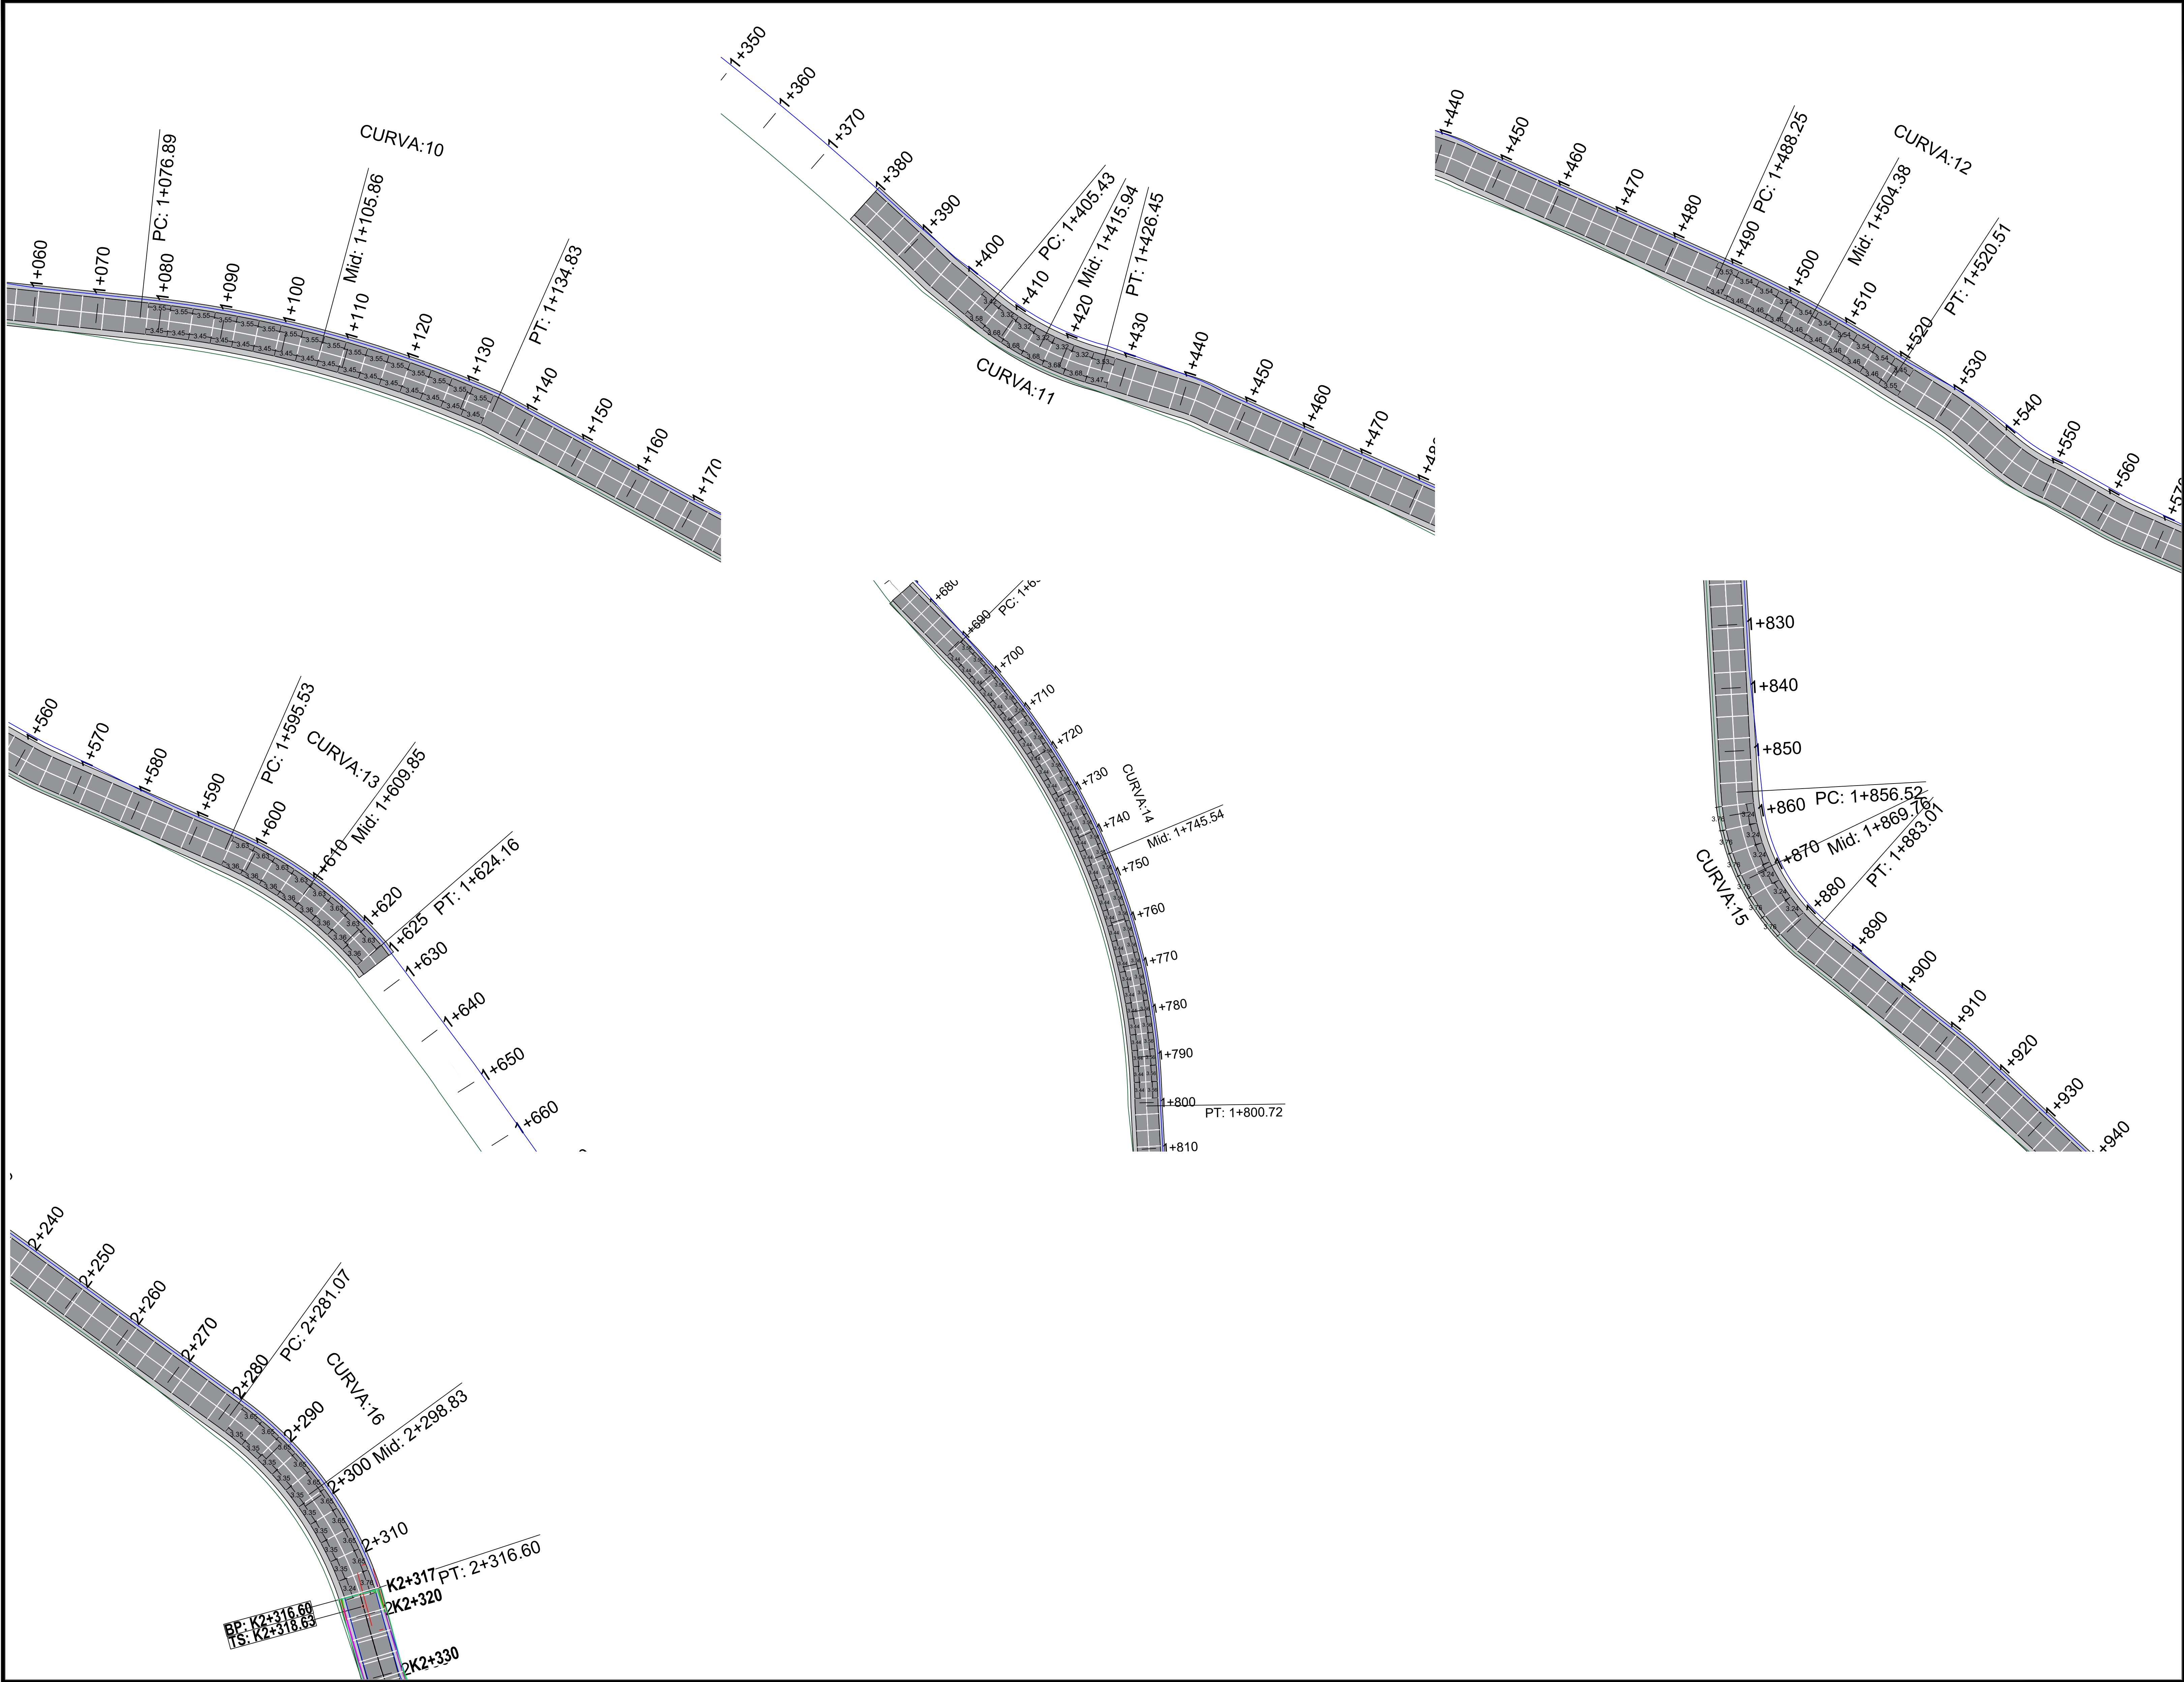

PLANO:	ESCALA:
02/03	
FECHA:	ENERO / 2024

Republica de Colombia

DEPARTAMENTO DE MAGDALENA



PROYECTO:

MEJORAMIENTO DE VÍA TERCIARIA EN PAVIMENTO RIGIDO EN BONDIGUA-PASO DEL MANGO MUNICIPIO DE SANTA MARTA DEPARTAMENTO DEL MAGDALENA

SECRETARIA DE PLANEACIÓN:

DISEÑO:

Jose Lacouture
JOSE ALBERTO LACOUTURE
INGENIERO CIVIL
021037-0622481 ATL

Vo.Ba.:

Vo.Ba.:

TOPOGRAFÍA:

CONTENIDO:

MODULACION DE LOSAS

OBSERVACIONES:

DIGITALIZACIÓN:

PLANO: ESCALA: || 02/03 | |
| FECHA: | ENERO / 2024 |

ARCHIVO:

C:\PLANOS\CVS\VIA\