
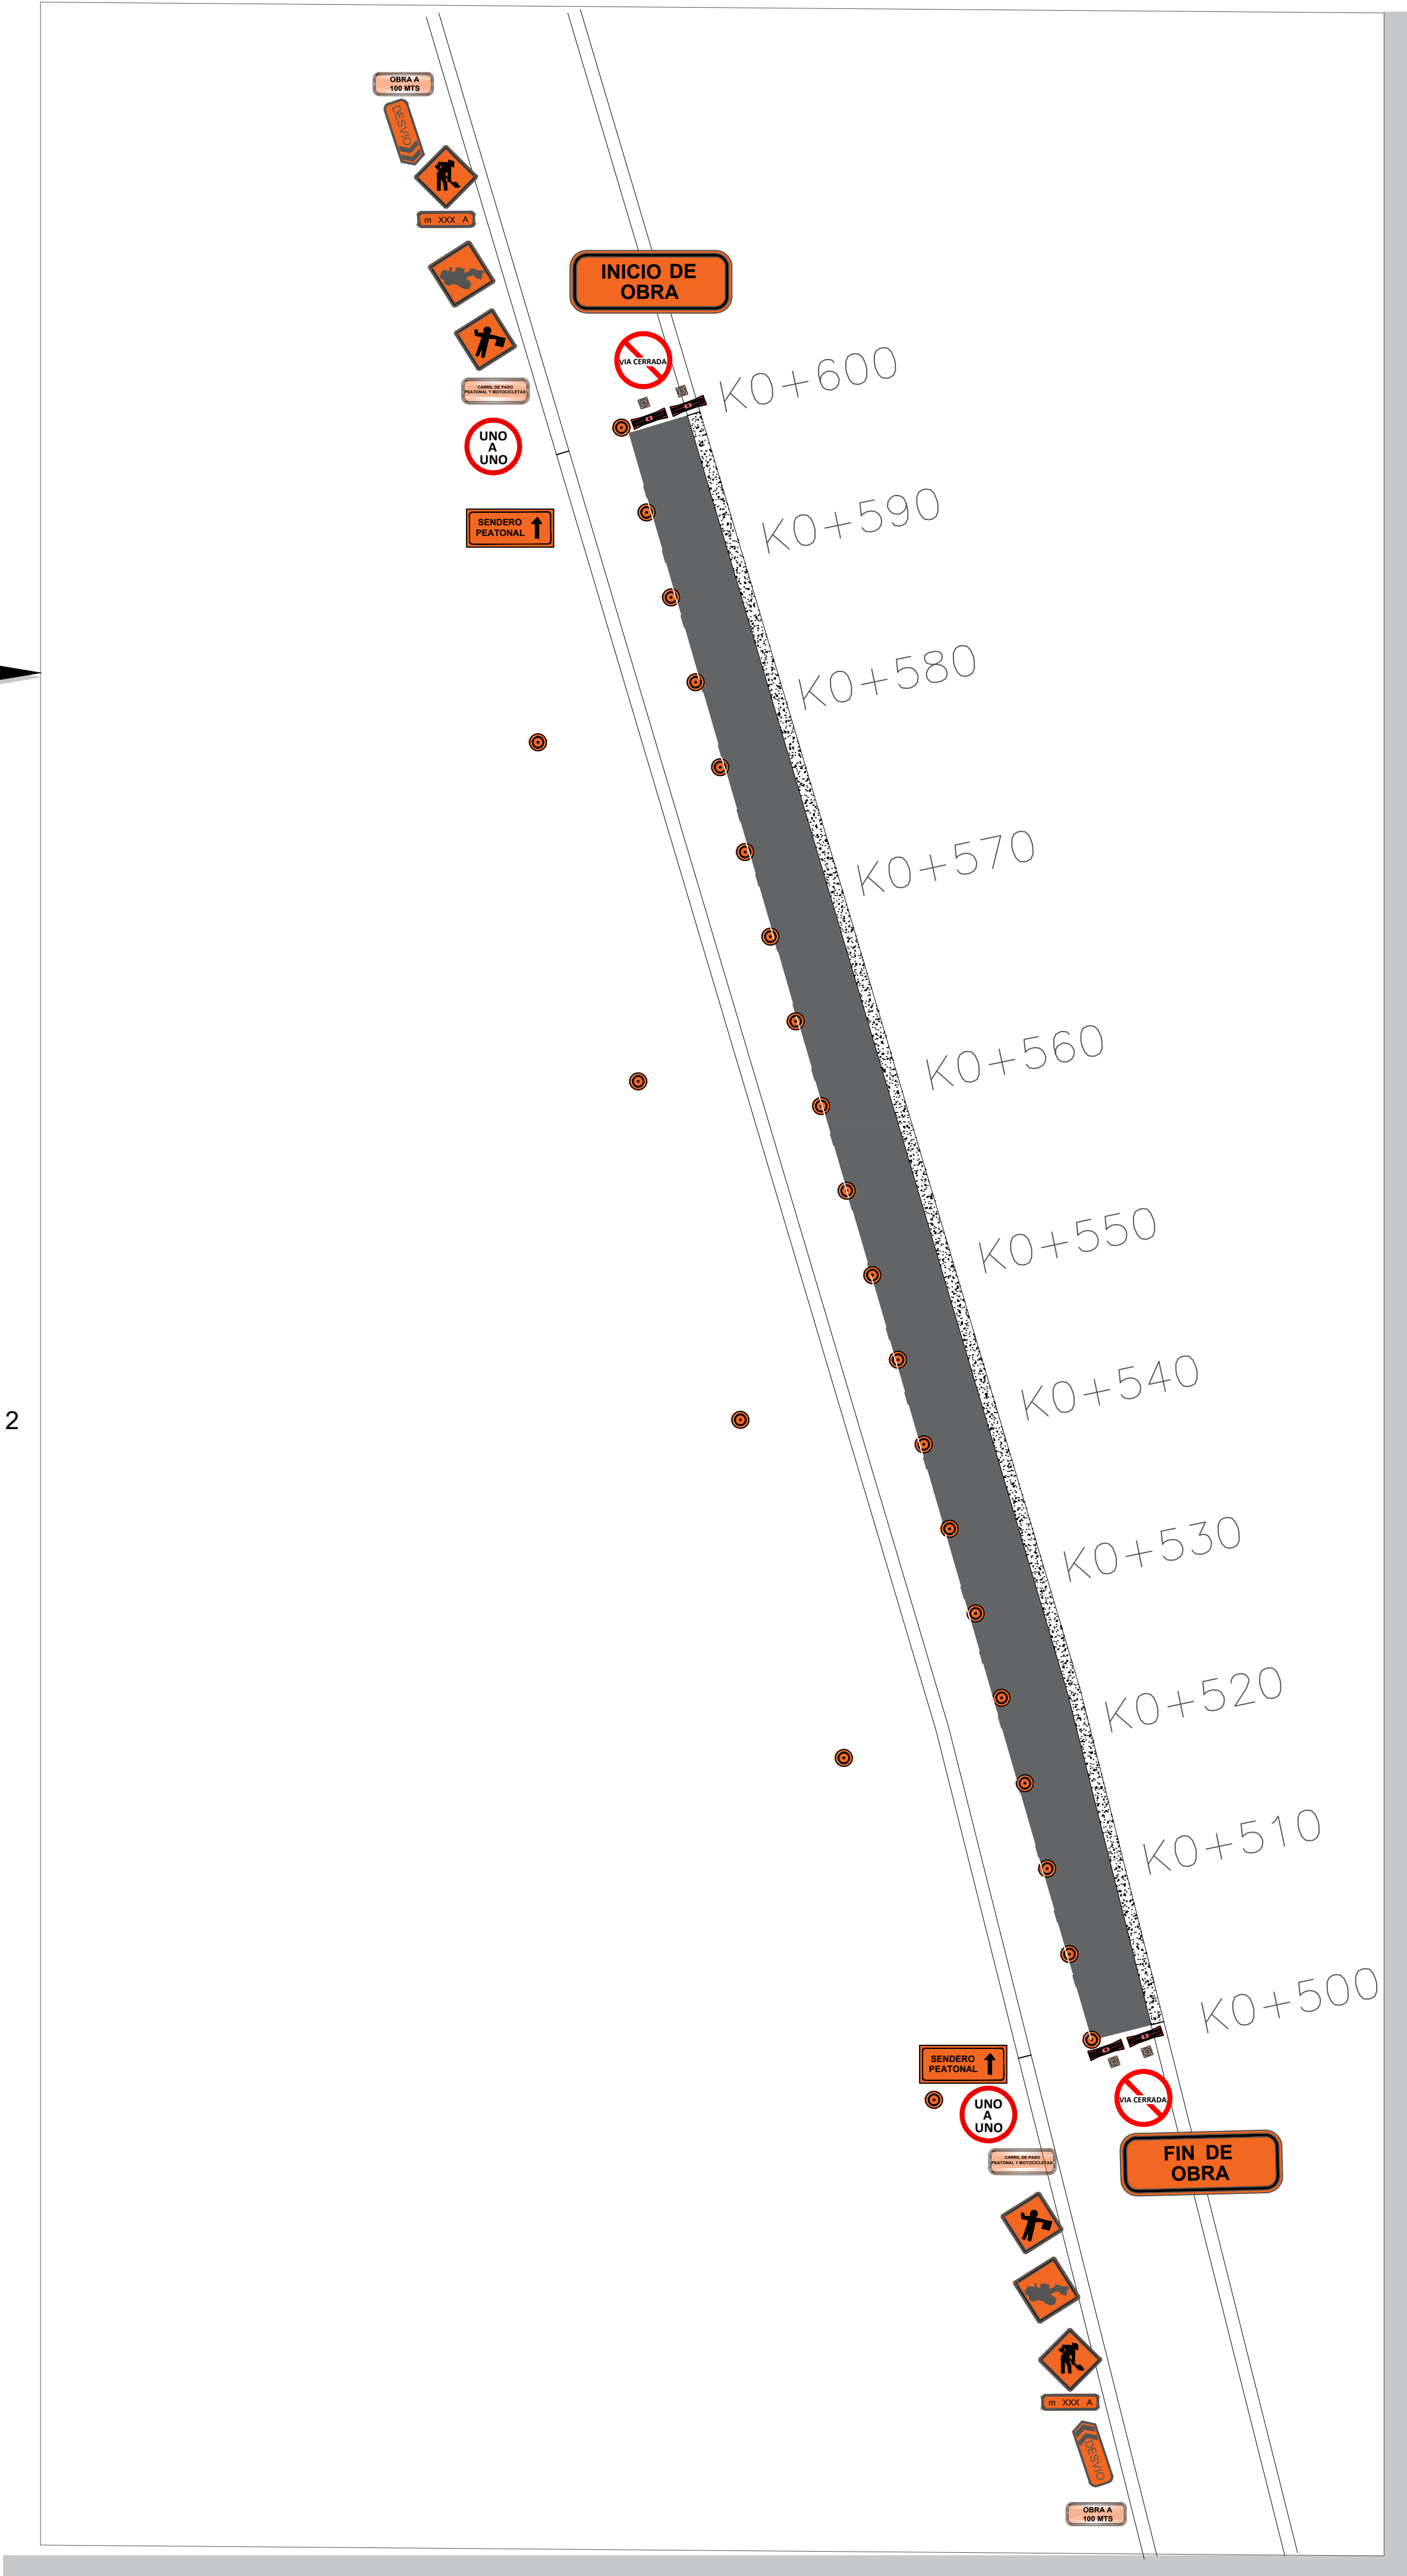


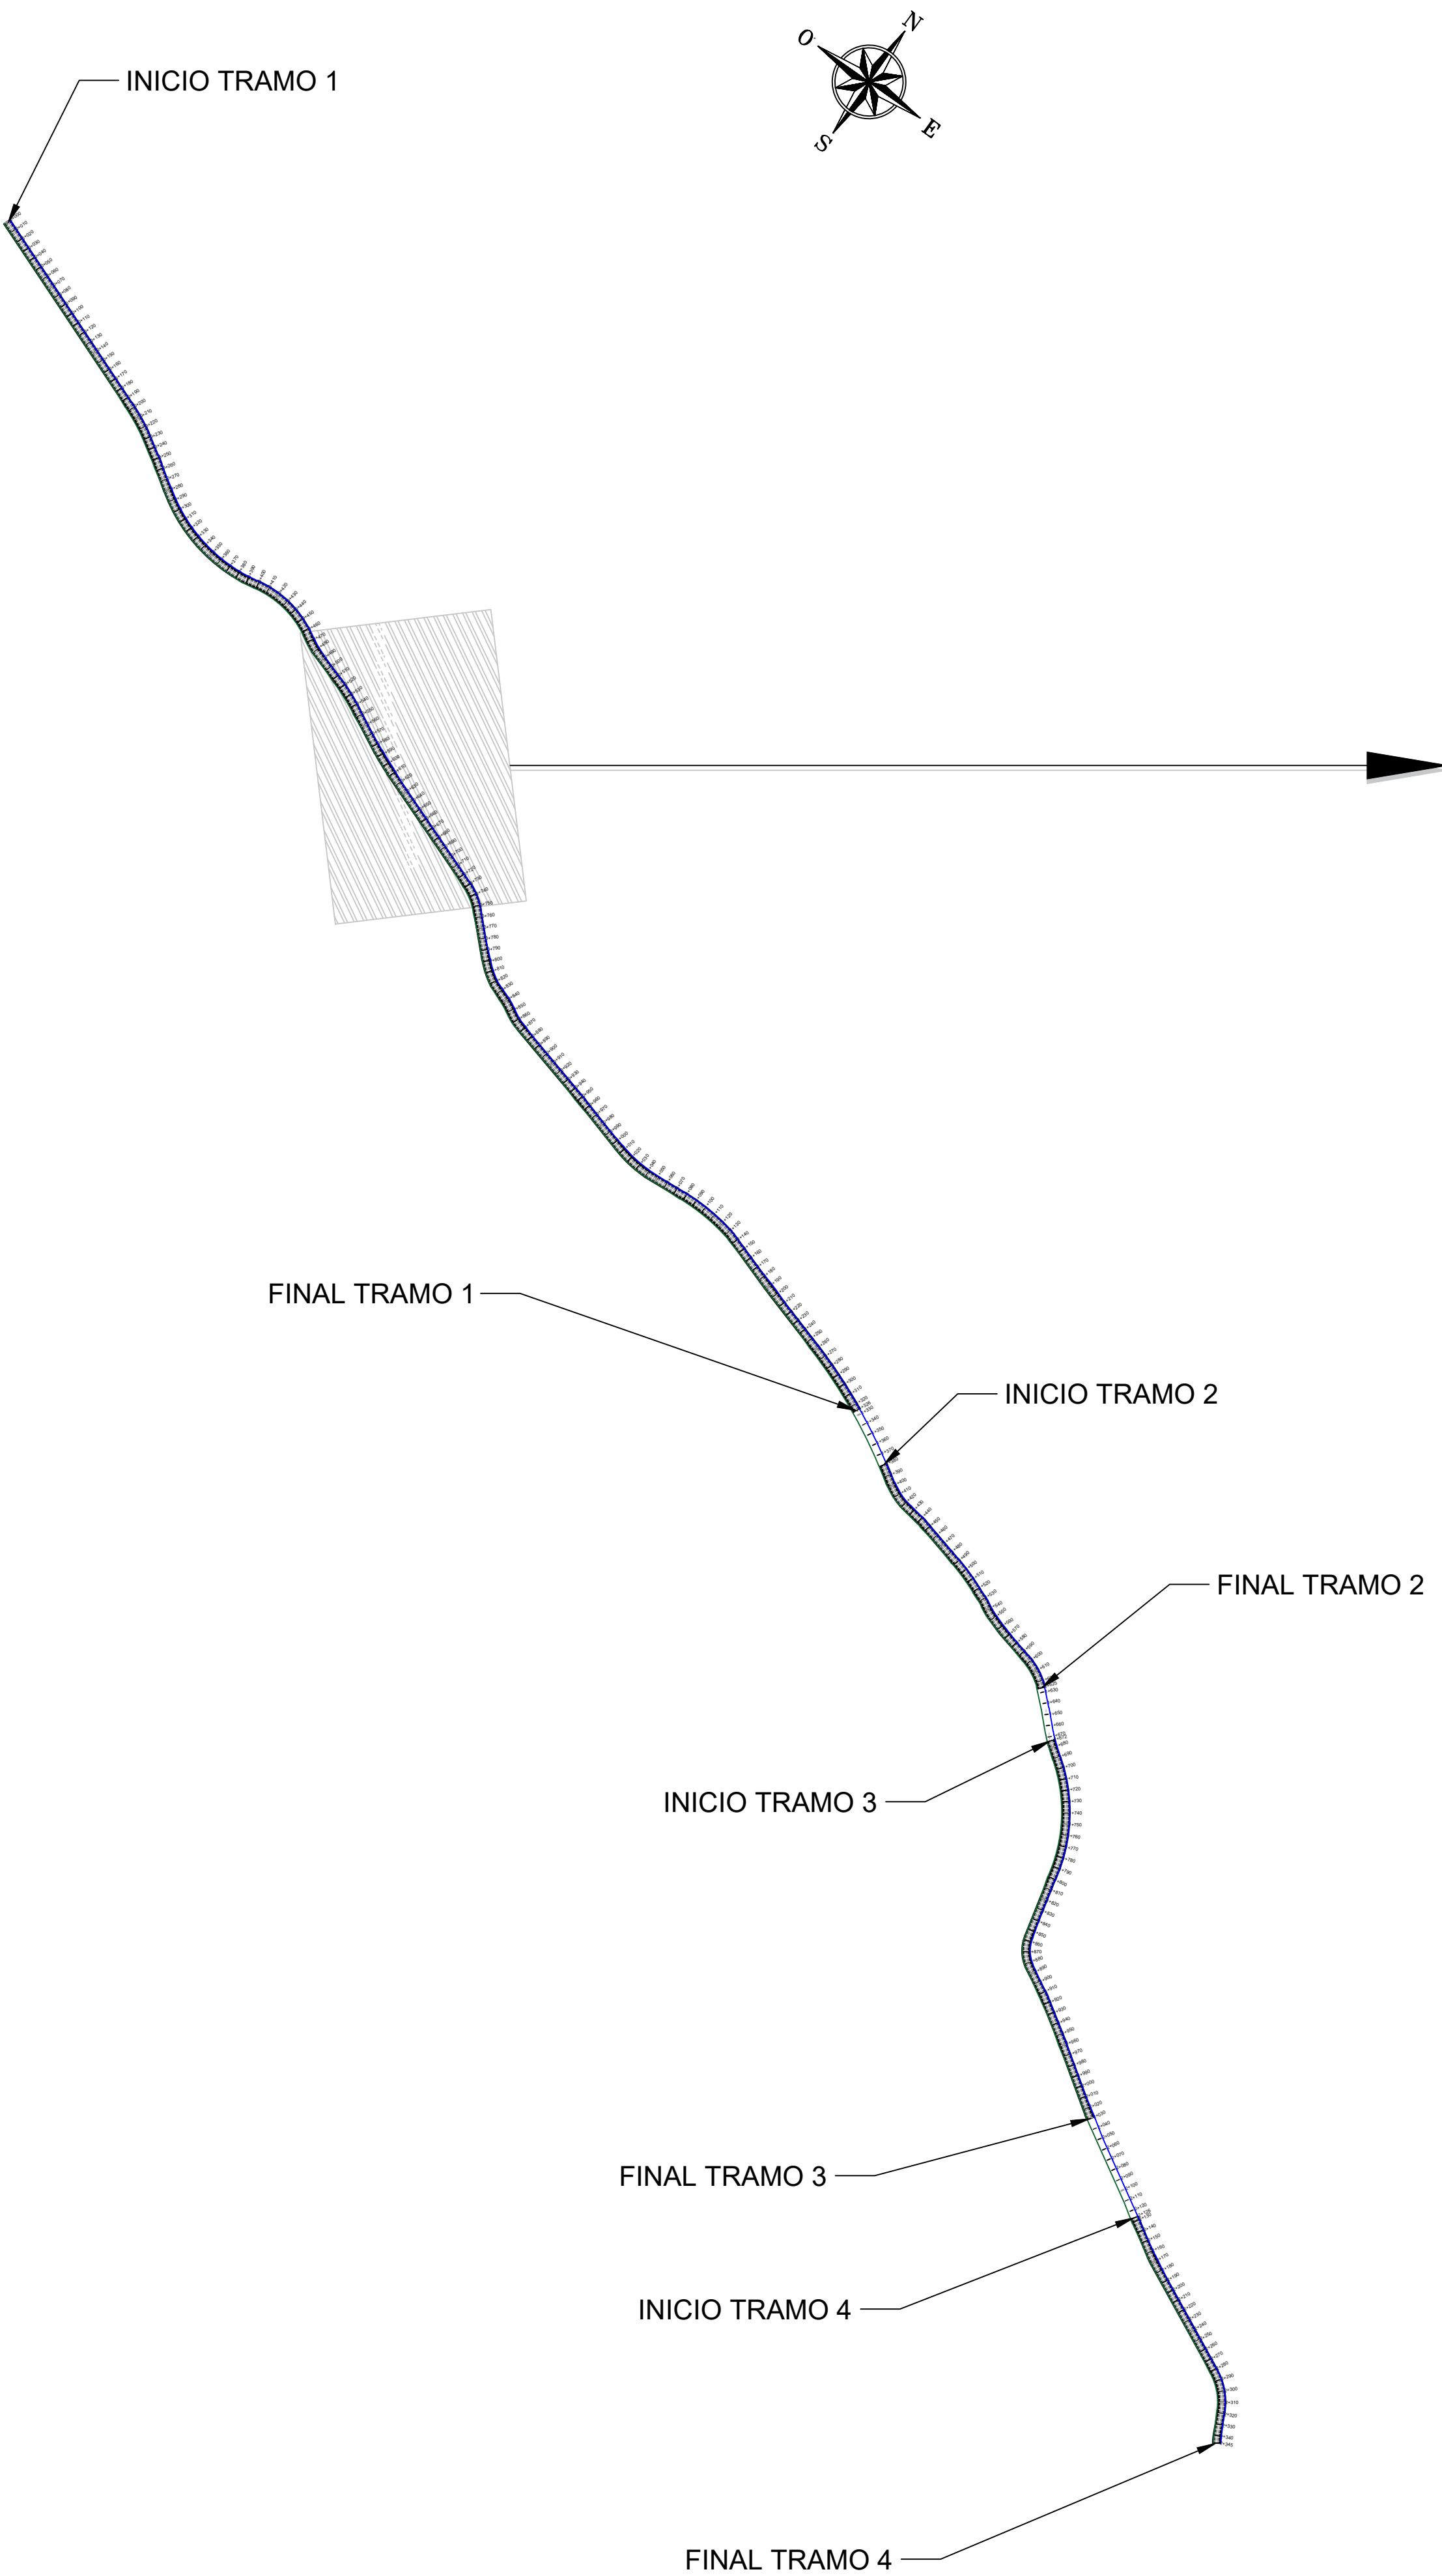

CAN	NOMBRE	SIMBOLO	
4	BARRERAS PLASTICAS TIPO MALETIN		
25	DELINEADOR DE SEÑALIZACION VIAL VERTICAL EN PVC		
4	CONOS DE SEÑALIZACION VIAL VERTICAL EN PVC		
1	PALETA DE CONTROL SIGA		
1	PALETA DE CONTROL PARE		

SEÑAL PREVENTIVA		
CAN	NOMBRE	SIMBOLO
2	MAQUINARIA EN LA VIA	
2	TRABAJOS EN LA VIA	
2	AUXILIAR	
2	SENDERO PEATONAL	

SEÑAL INFORMATIVA CIRCULAR MOVILES		
CAN	NOMBRE	SIMBOLO
2	DESVIO	
2	VIA CERRADA	

SEÑAL REGLAMENTARIA-INFORMATIVA DE OBRA MOVILES		
CAN	NOMBRE	SIMBOLO
2	DESVIO	
2	CARRIL DE PASO PEATONAL Y MOTOCICLETAS	
2	OBRAS A 100 MTS	
1	INICIO DE OBRA	
1	FIN DE OBRA	

PLANO:01/03

ESCALA:

FECHA:ENERO / 2024

Republica de Colombia

DEPARTAMENTO DE MAGDALENA

PROYECTO:

MEJORAMIENTO DE VÍA TERCIARIA EN PAVIMENTO RIGIDO EN BONDIGUA-PASO DEL MANGO MUNICIPIO DE SANTA MARTA DEPARTAMENTO DEL MAGDALENA

SECRETARIA DE PLANEACIÓN:

DISEÑO:

Jose Lacouture
JOSE ALBERTO LACOUTURE
INGENIERO CIVIL
021037-0622481 ATL

Vo.Ba.:

Vo.Ba.:

TOPOGRAFÍA:

CONTENIDO:

PMT

OBSERVACIONES:

DIGITALIZACIÓN:

PLANO:01/03

ESCALA:

FECHA:ENERO / 2024

ARCHIVO:

C:\PLANOS\CVS\VIA\