
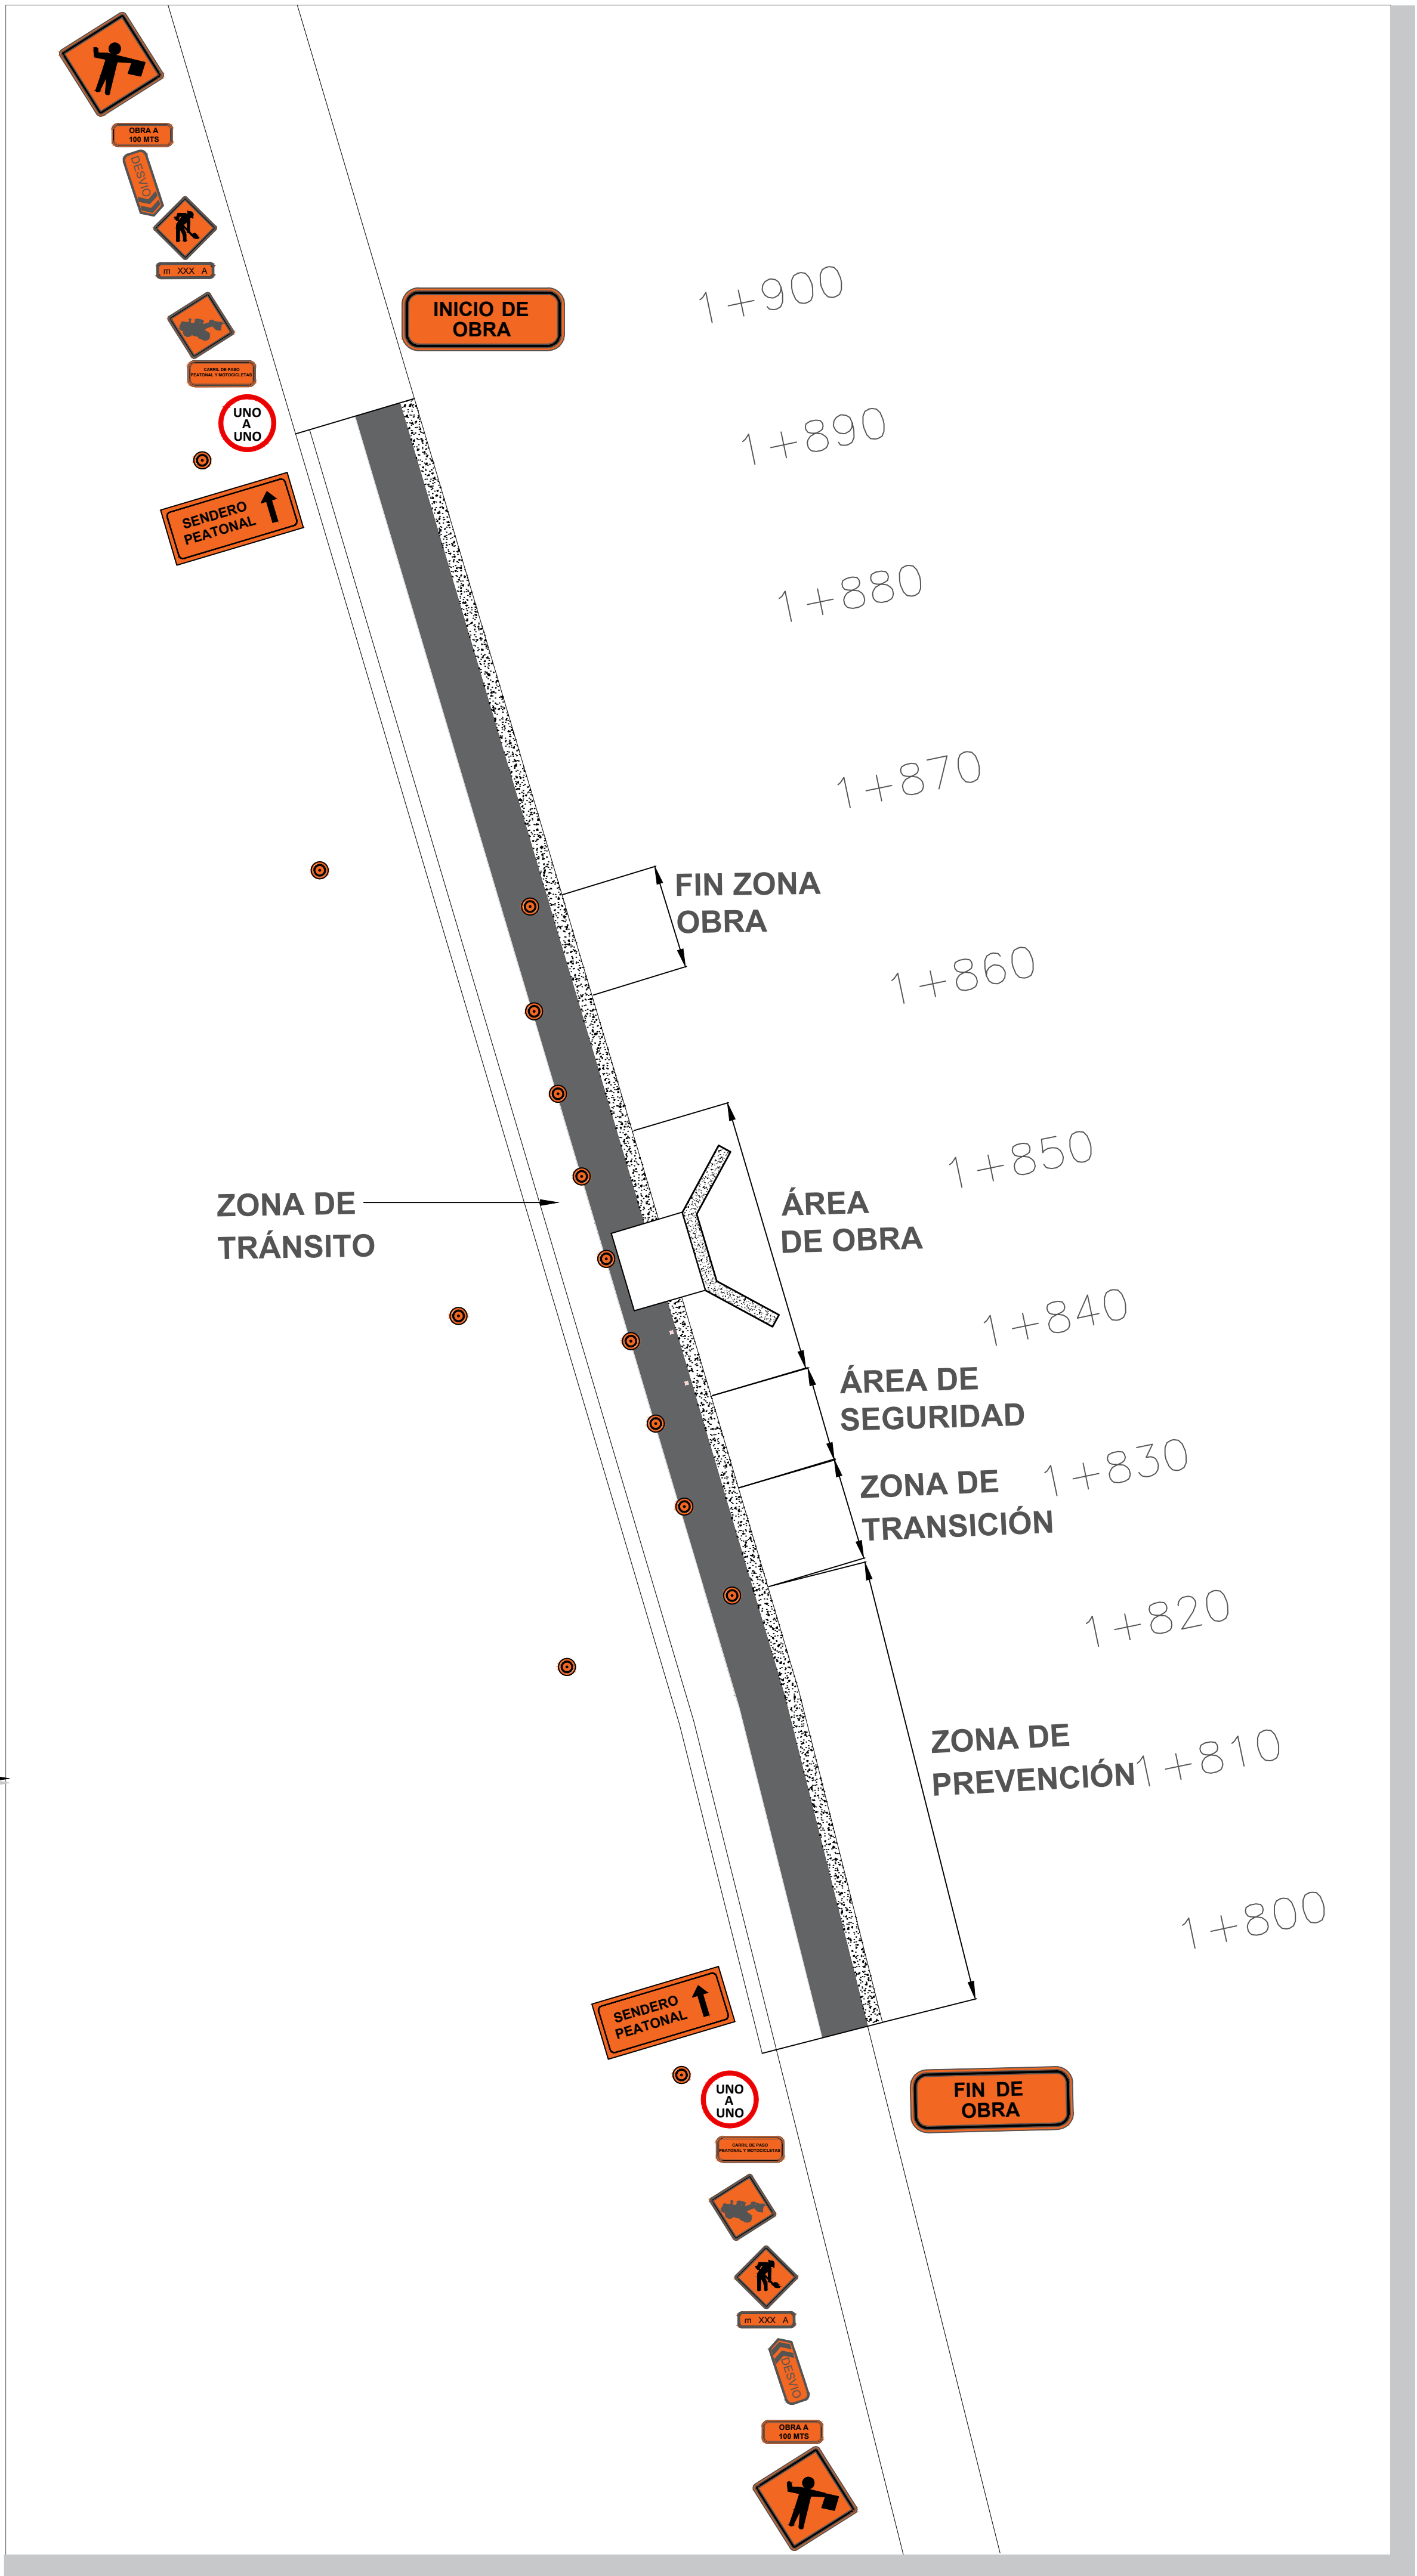


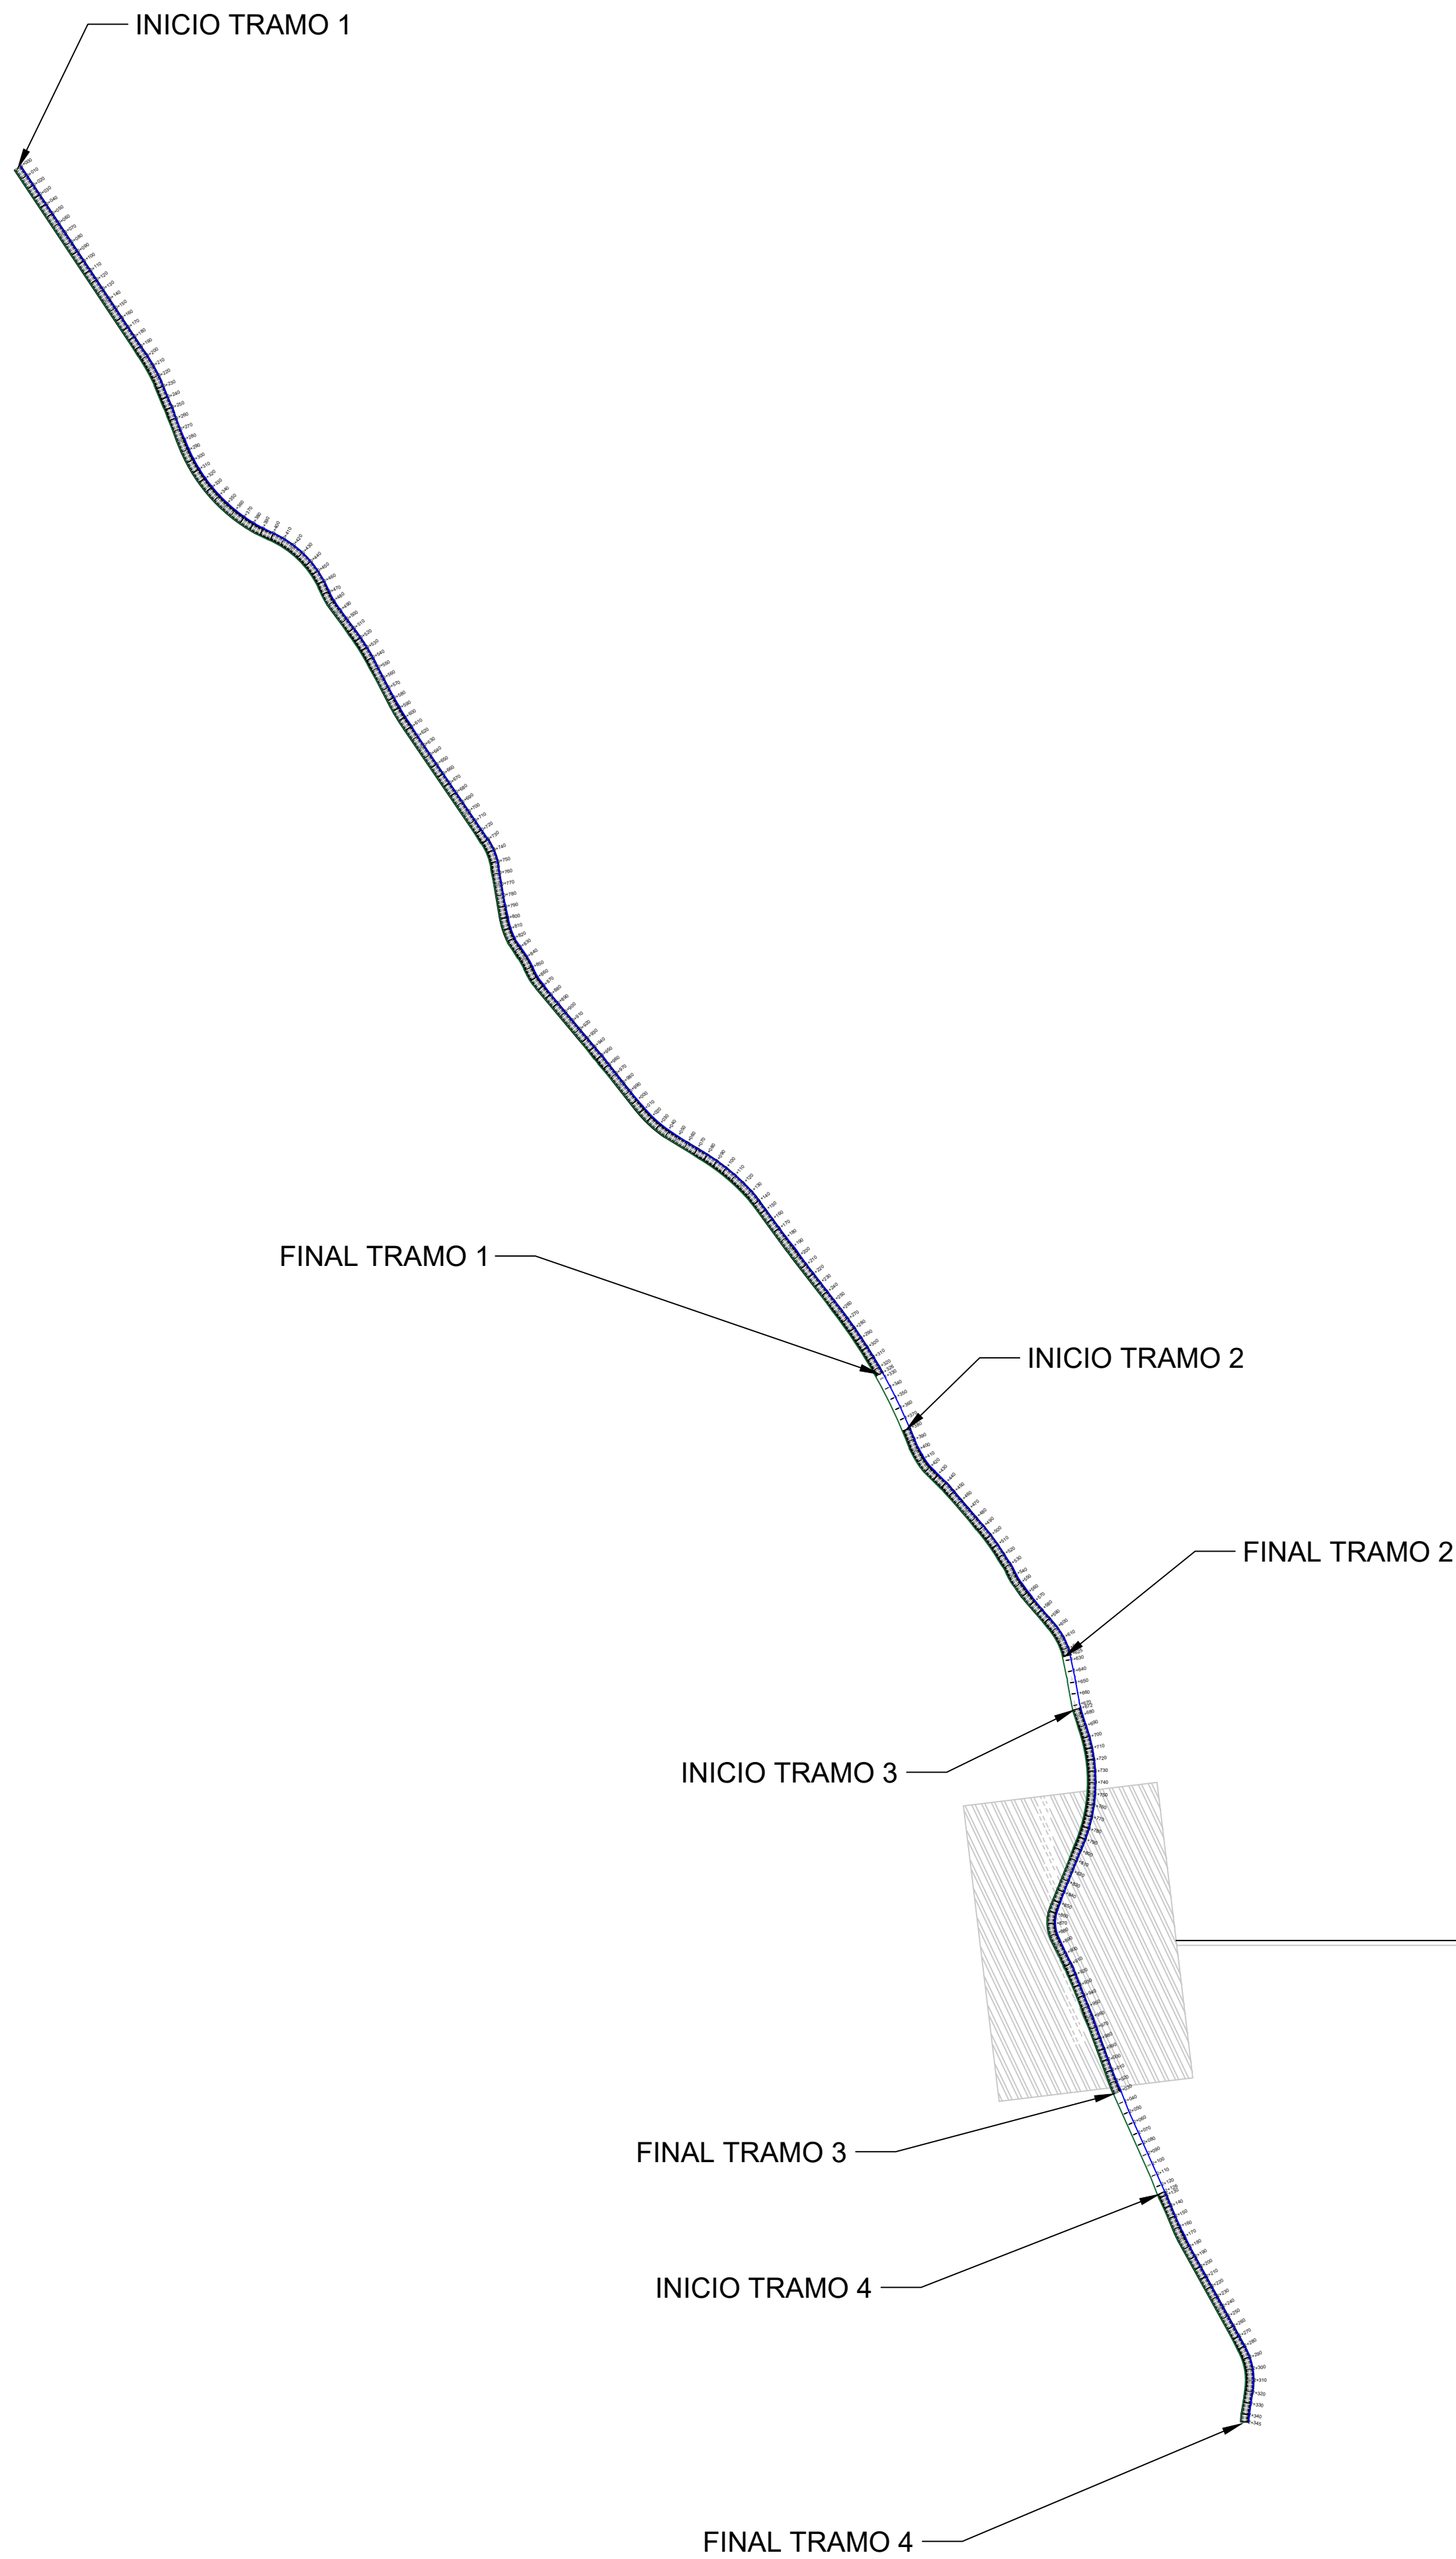

PLANO:	ESCALA:
02/03	
FECHA:	ENERO / 2024
República de Colombia DEPARTAMENTO DE MAGDALENA	
PROYECTO:	
MEJORAMIENTO DE VÍA TERCIARIA EN PAVIMENTO RIGIDO EN BONDIGUA-PASO DEL MANGO MUNICIPIO DE SANTA MARTA DEPARTAMENTO DEL MAGDALENA	
SECRETARIA DE PLANEACIÓN:	
DISEÑO:	
Jose Lacouture JOSE ALBERTO LACOUTURE INGENIERO CIVIL 021037-0622481 ATL	
Vo.Ba.:	
Vo.Ba.:	
TOPOGRAFIA:	
CONTENIDO:	
PMT OBRAS DE ARTE	
OBSERVACIONES:	
DIGITALIZACIÓN:	
PLANO:	ESCALA:
02/03	
FECHA:	ENERO / 2024
ARCHIVO:	
C:\PLANOS\CVS\VIA\	