


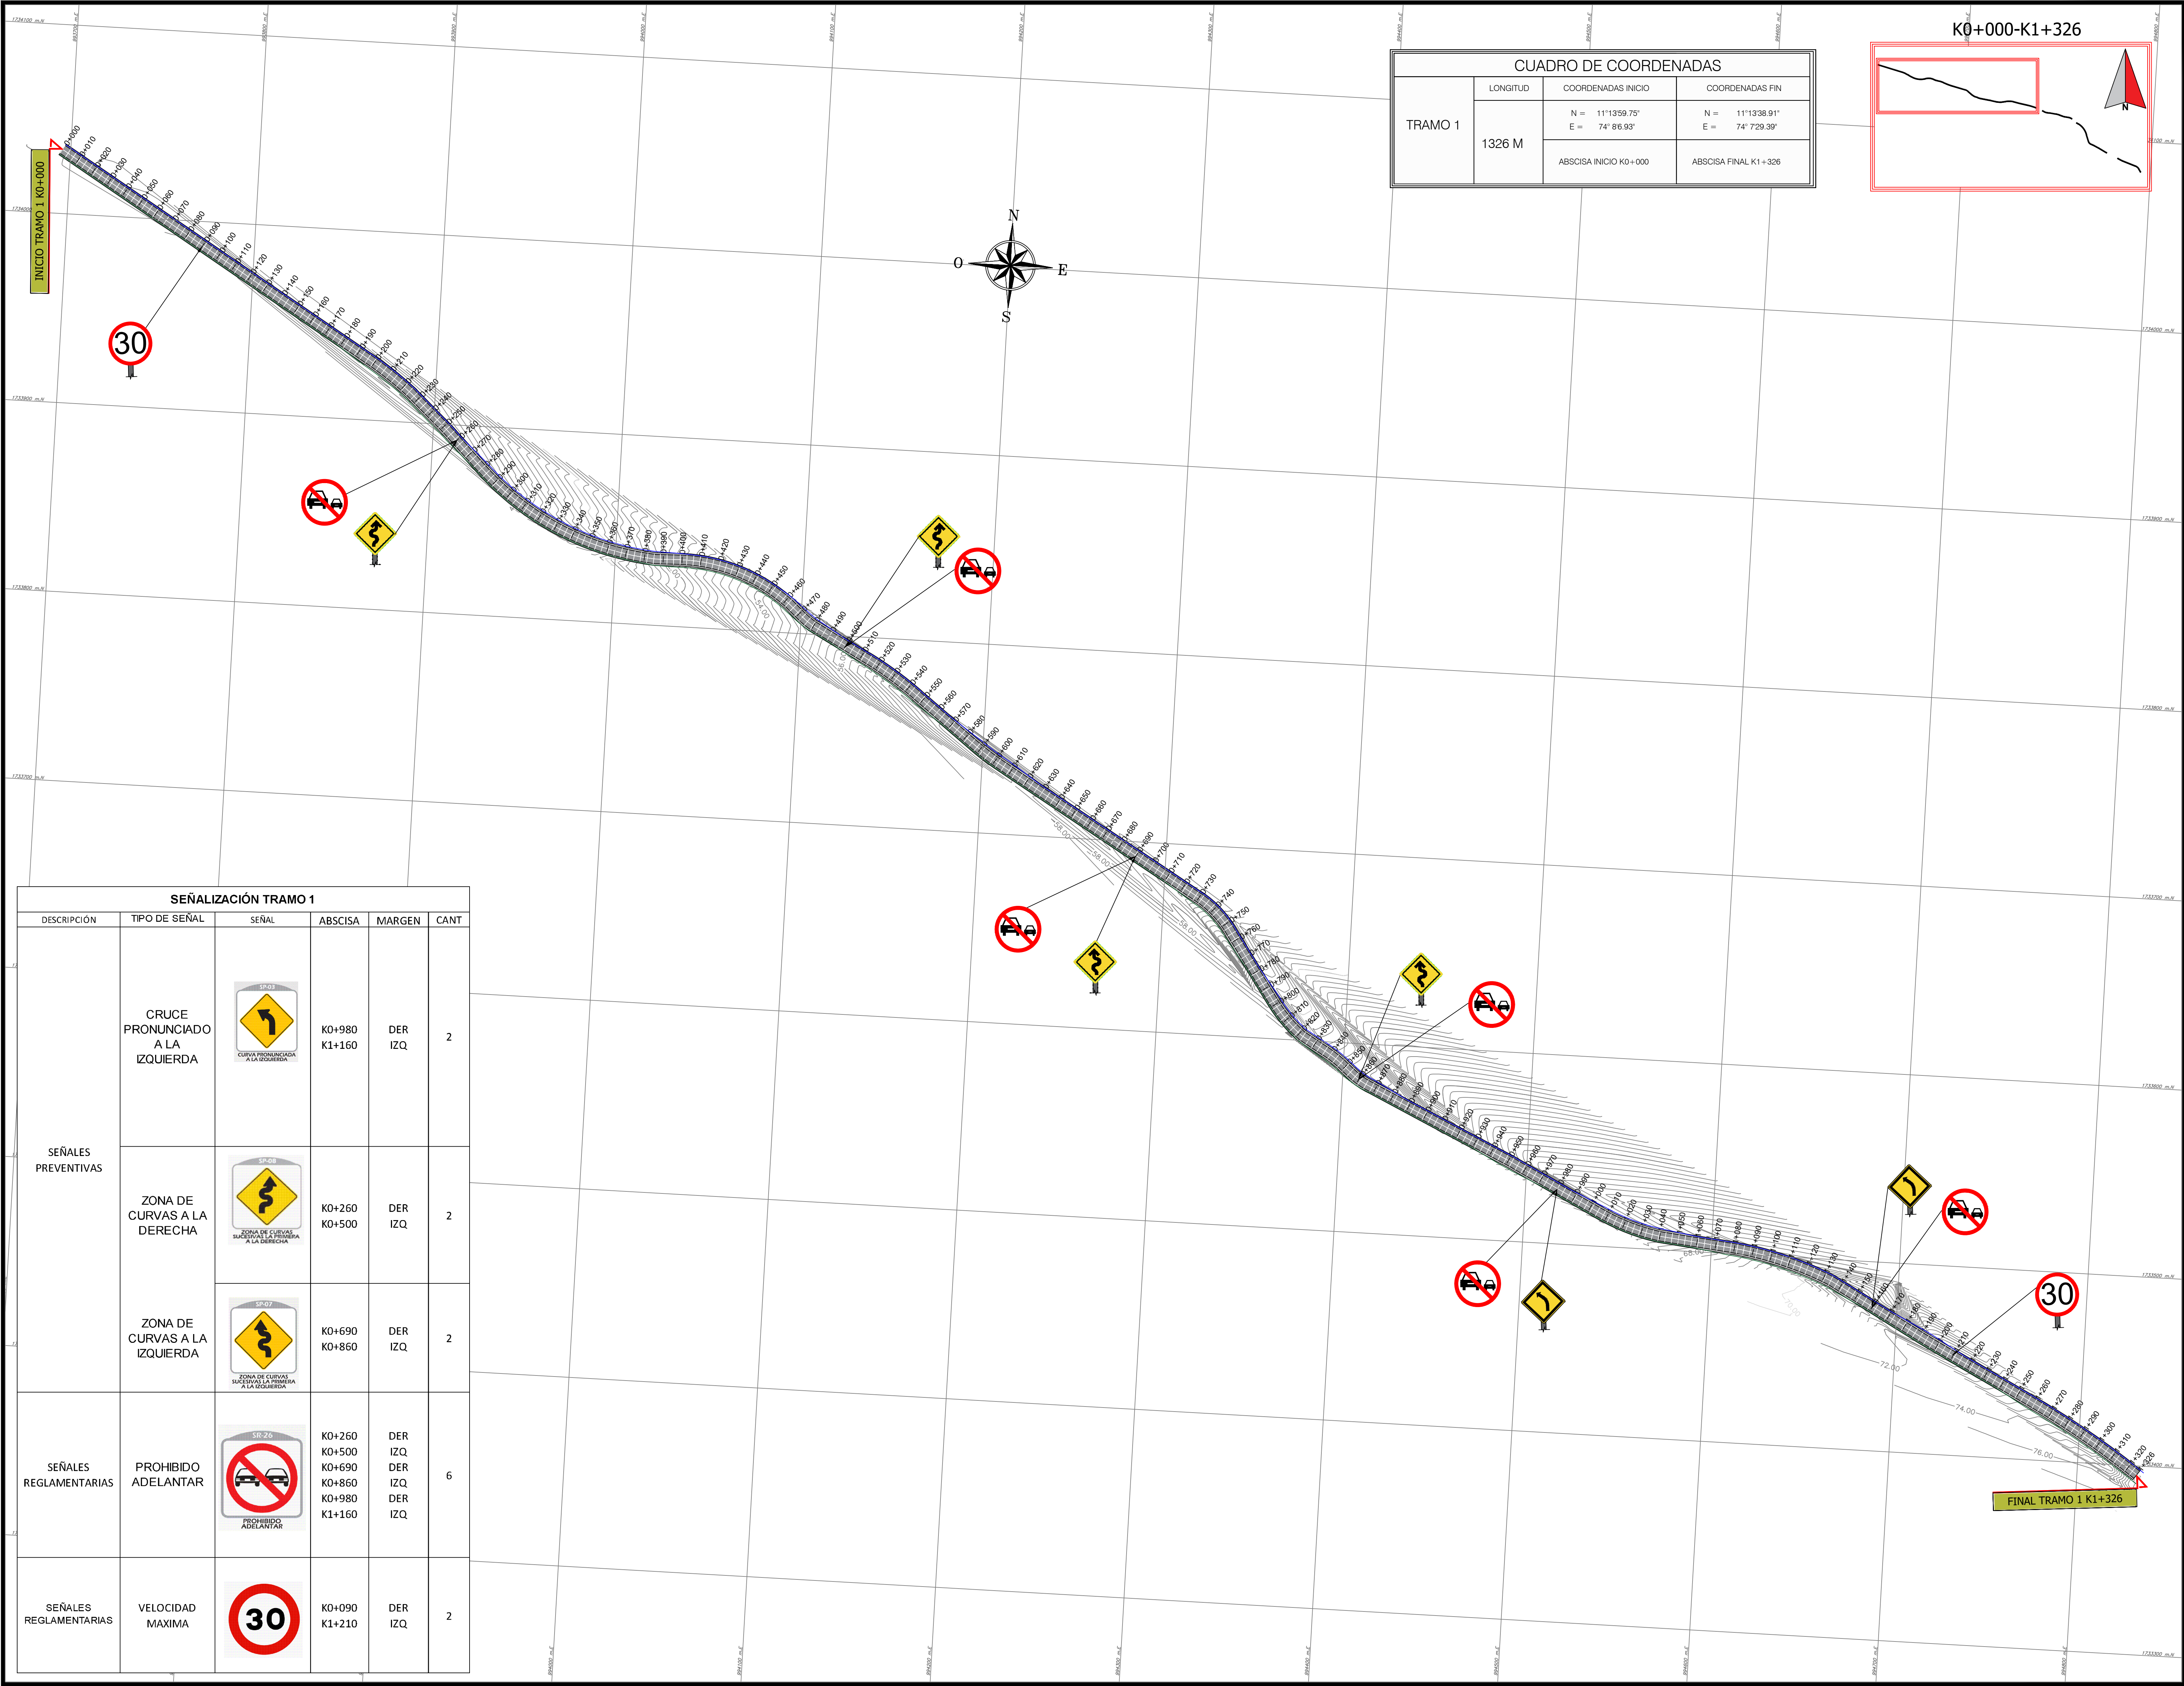

PLANO: 01/04

ESCALA:

FECHA: ENERO / 2024

República de Colombia

DEPARTAMENTO DE MAGDALENA

PROYECTO:

MEJORAMIENTO DE VÍA Terciaria EN PAVIMENTO RIGIDO EN BONDIGUA-PASO DEL MANGO MUNICIPIO DE SANTA MARTA DEPARTAMENTO DEL MAGDALENA

SECRETARIA DE PLANEACIÓN:

DISEÑO:

Jose Lacouture
JOSE ALBERTO LACOUTURE
INGENIERO CIVIL
021037-0622481 ATL

Vo.Ba.:

Vo.Ba.:

TOPOGRAFÍA:

CONTENIDO:

SEÑALIZACIÓN TRAMO 1

OBSERVACIONES:

DIGITALIZACIÓN:

PLANO: 01/03

ESCALA:

FECHA: ENERO / 2024

ARCHIVO:

C:\PLANOS\CVS\VIA