


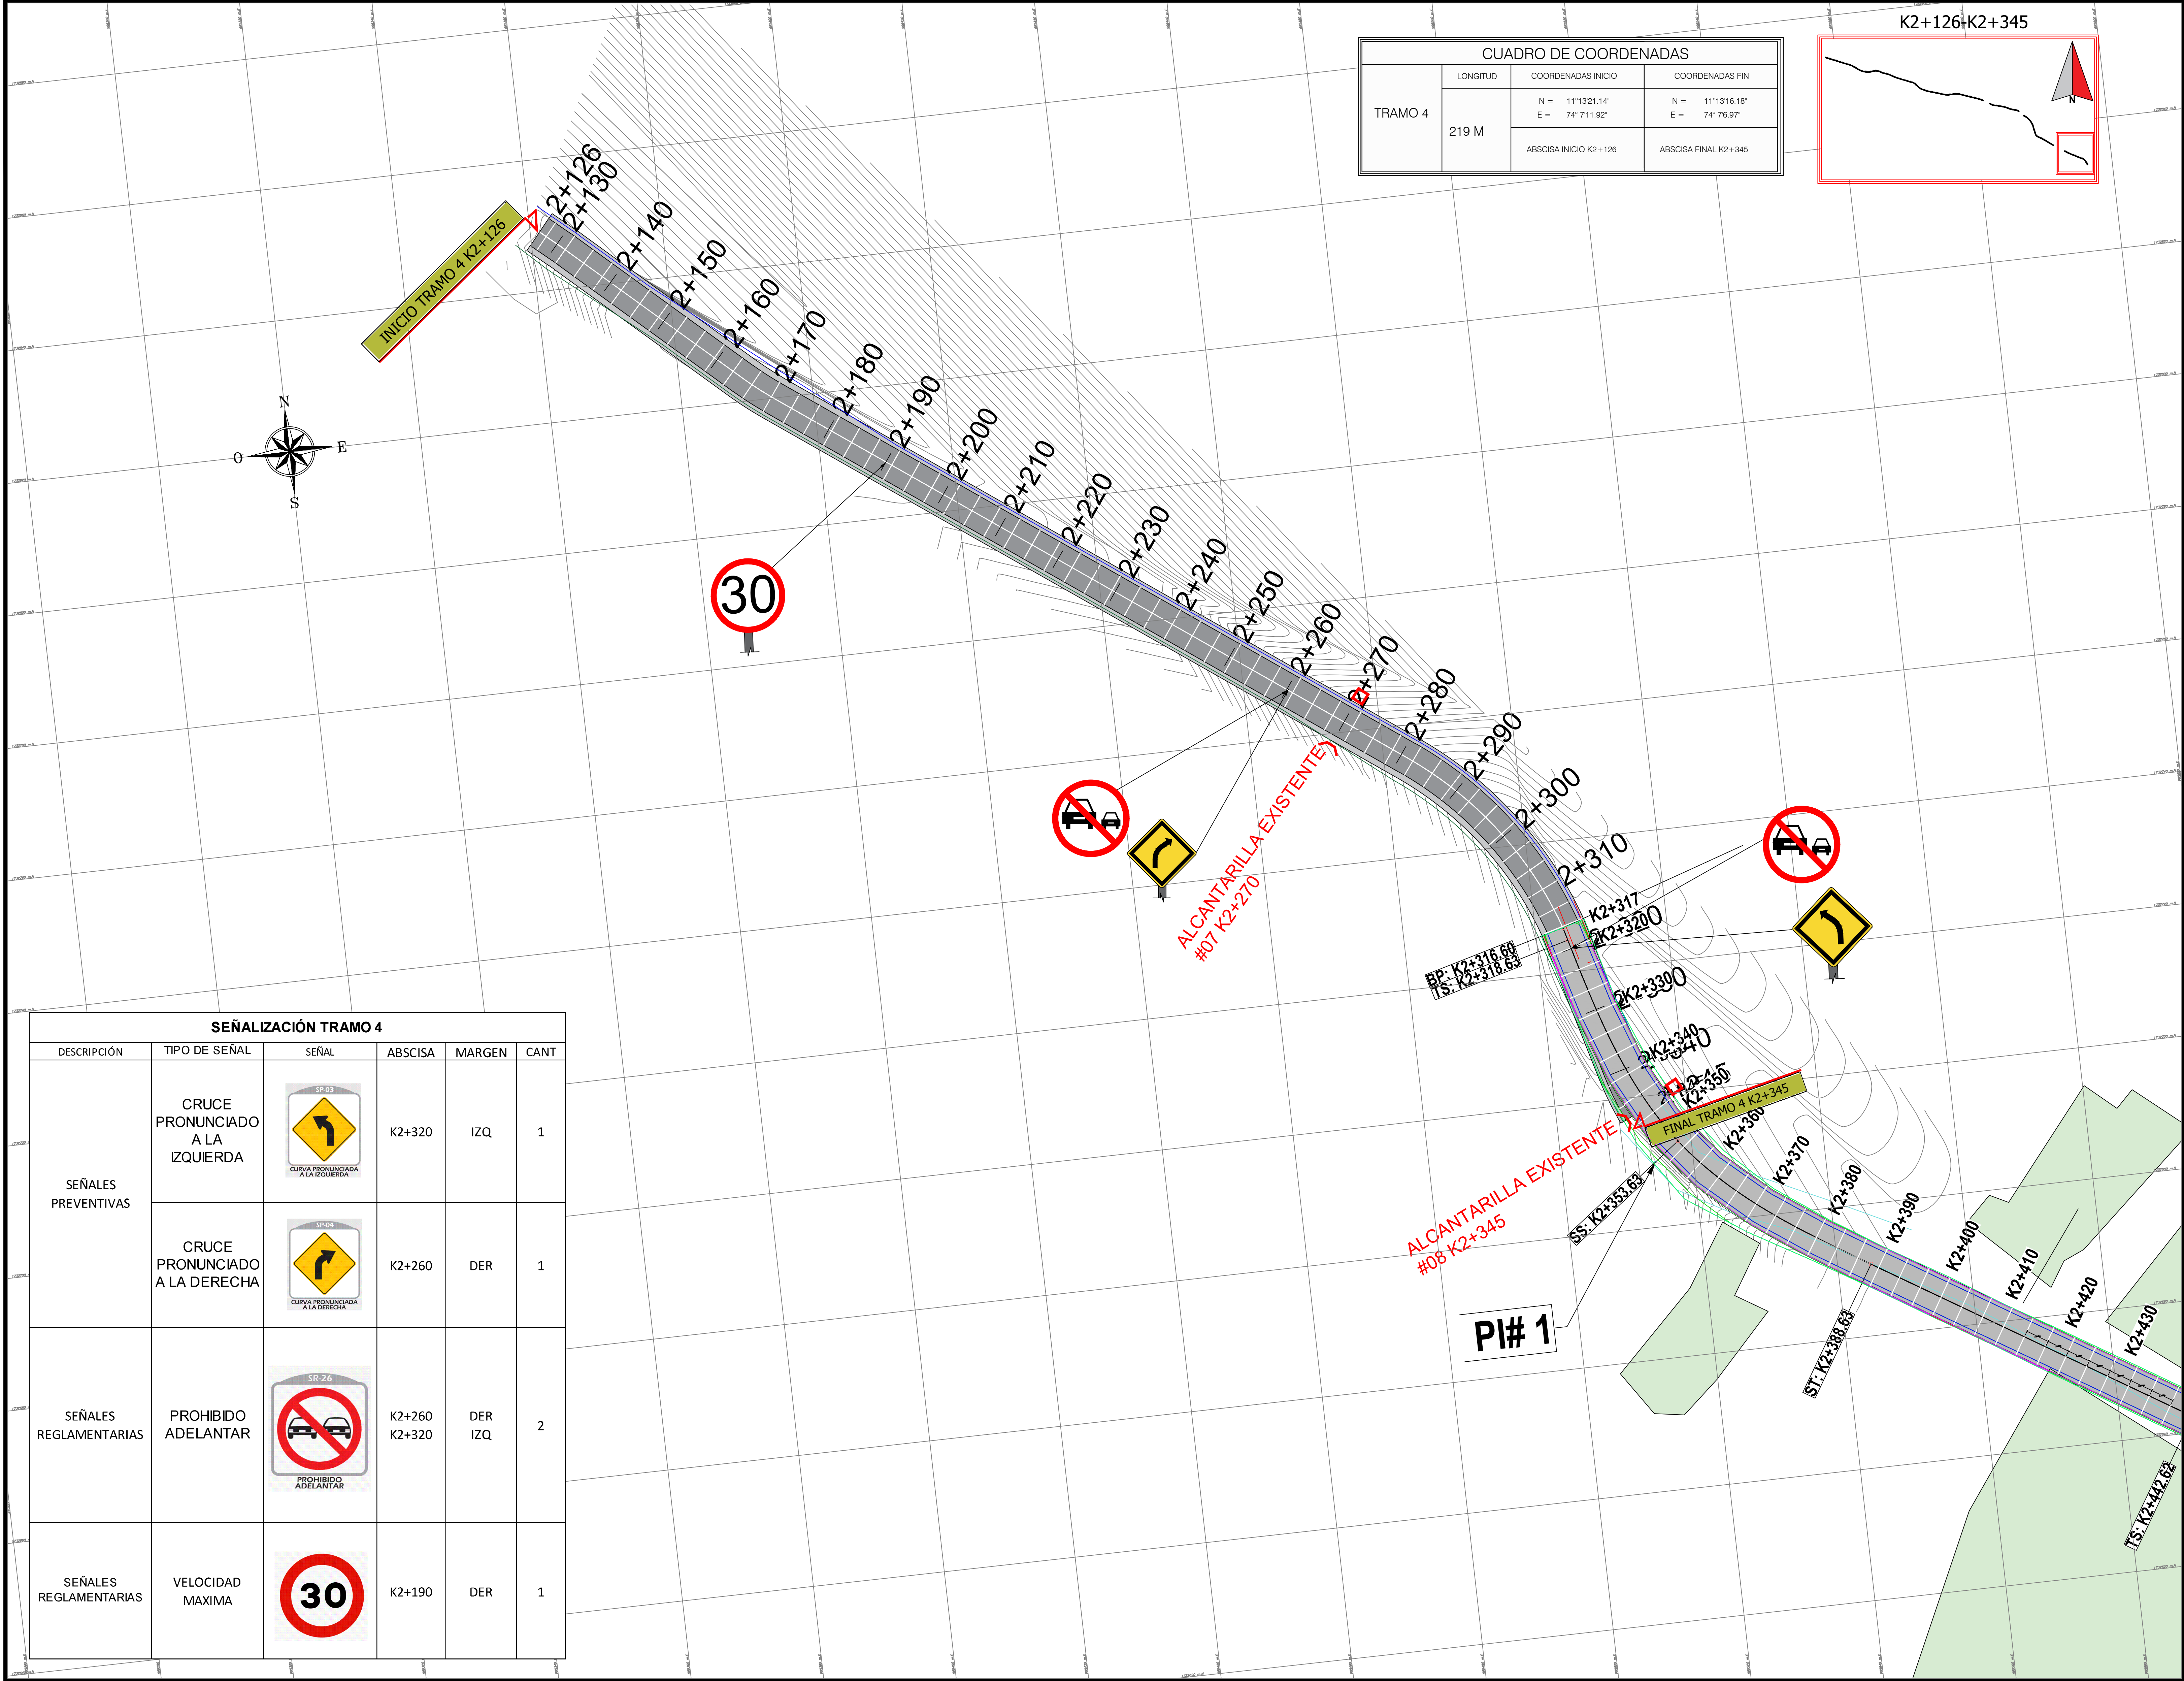

CUADRO DE COORDENADAS			
TRAMO 4	LONGITUD	COORDENADAS INICIO	COORDENADAS FIN
	219 M	N = 11°13'21.14" E = 74°7'11.92"	N = 11°13'16.18" E = 74°7'6.97"
		ABSCISA INICIO K2+126	ABSCISA FINAL K2+345



SEÑALIZACIÓN TRAMO 4					
DESCRIPCIÓN	TIPO DE SEÑAL	SEÑAL	ABSCISA	MARGEN	CANT
SEÑALES PREVENTIVAS	CRUCE PRONUNCIADO A LA IZQUIERDA		K2+320	IZQ	1
	CRUCE PRONUNCIADO A LA DERECHA		K2+260	DER	1
SEÑALES REGLAMENTARIAS	PROHIBIDO ADELANTAR		K2+260 K2+320	DER IZQ	2
SEÑALES REGLAMENTARIAS	VELOCIDAD MAXIMA		K2+190	DER	1

PLANO: 03/04

ESCALA:

FECHA: ENERO / 2024

República de Colombia

DEPARTAMENTO DE MAGDALENA

PROYECTO:
MEJORAMIENTO DE VÍA TERCERIA EN PAVIMENTO RIGIDO EN BONDIGUA-PASO DEL MANGO MUNICIPIO DE SANTA MARTA DEPARTAMENTO DEL MAGDALENA

SECRETARIA DE PLANEACIÓN:

DISEÑO:
Jose Lacouture
JOSE ALBERTO LACOUTURE
INGENIERO CIVIL
021037-0622481 ATL

Vo.Ba.:

Vo.Ba.:

TOPOGRAFÍA:

CONTENIDO:
SEÑALIZACIÓN TRAMO 4

OBSERVACIONES:

DIGITALIZACIÓN:

PLANO: 03/03

ESCALA:

FECHA: ENERO / 2024

ARCHIVO: C:\PLANOS\CVS\VIA\