


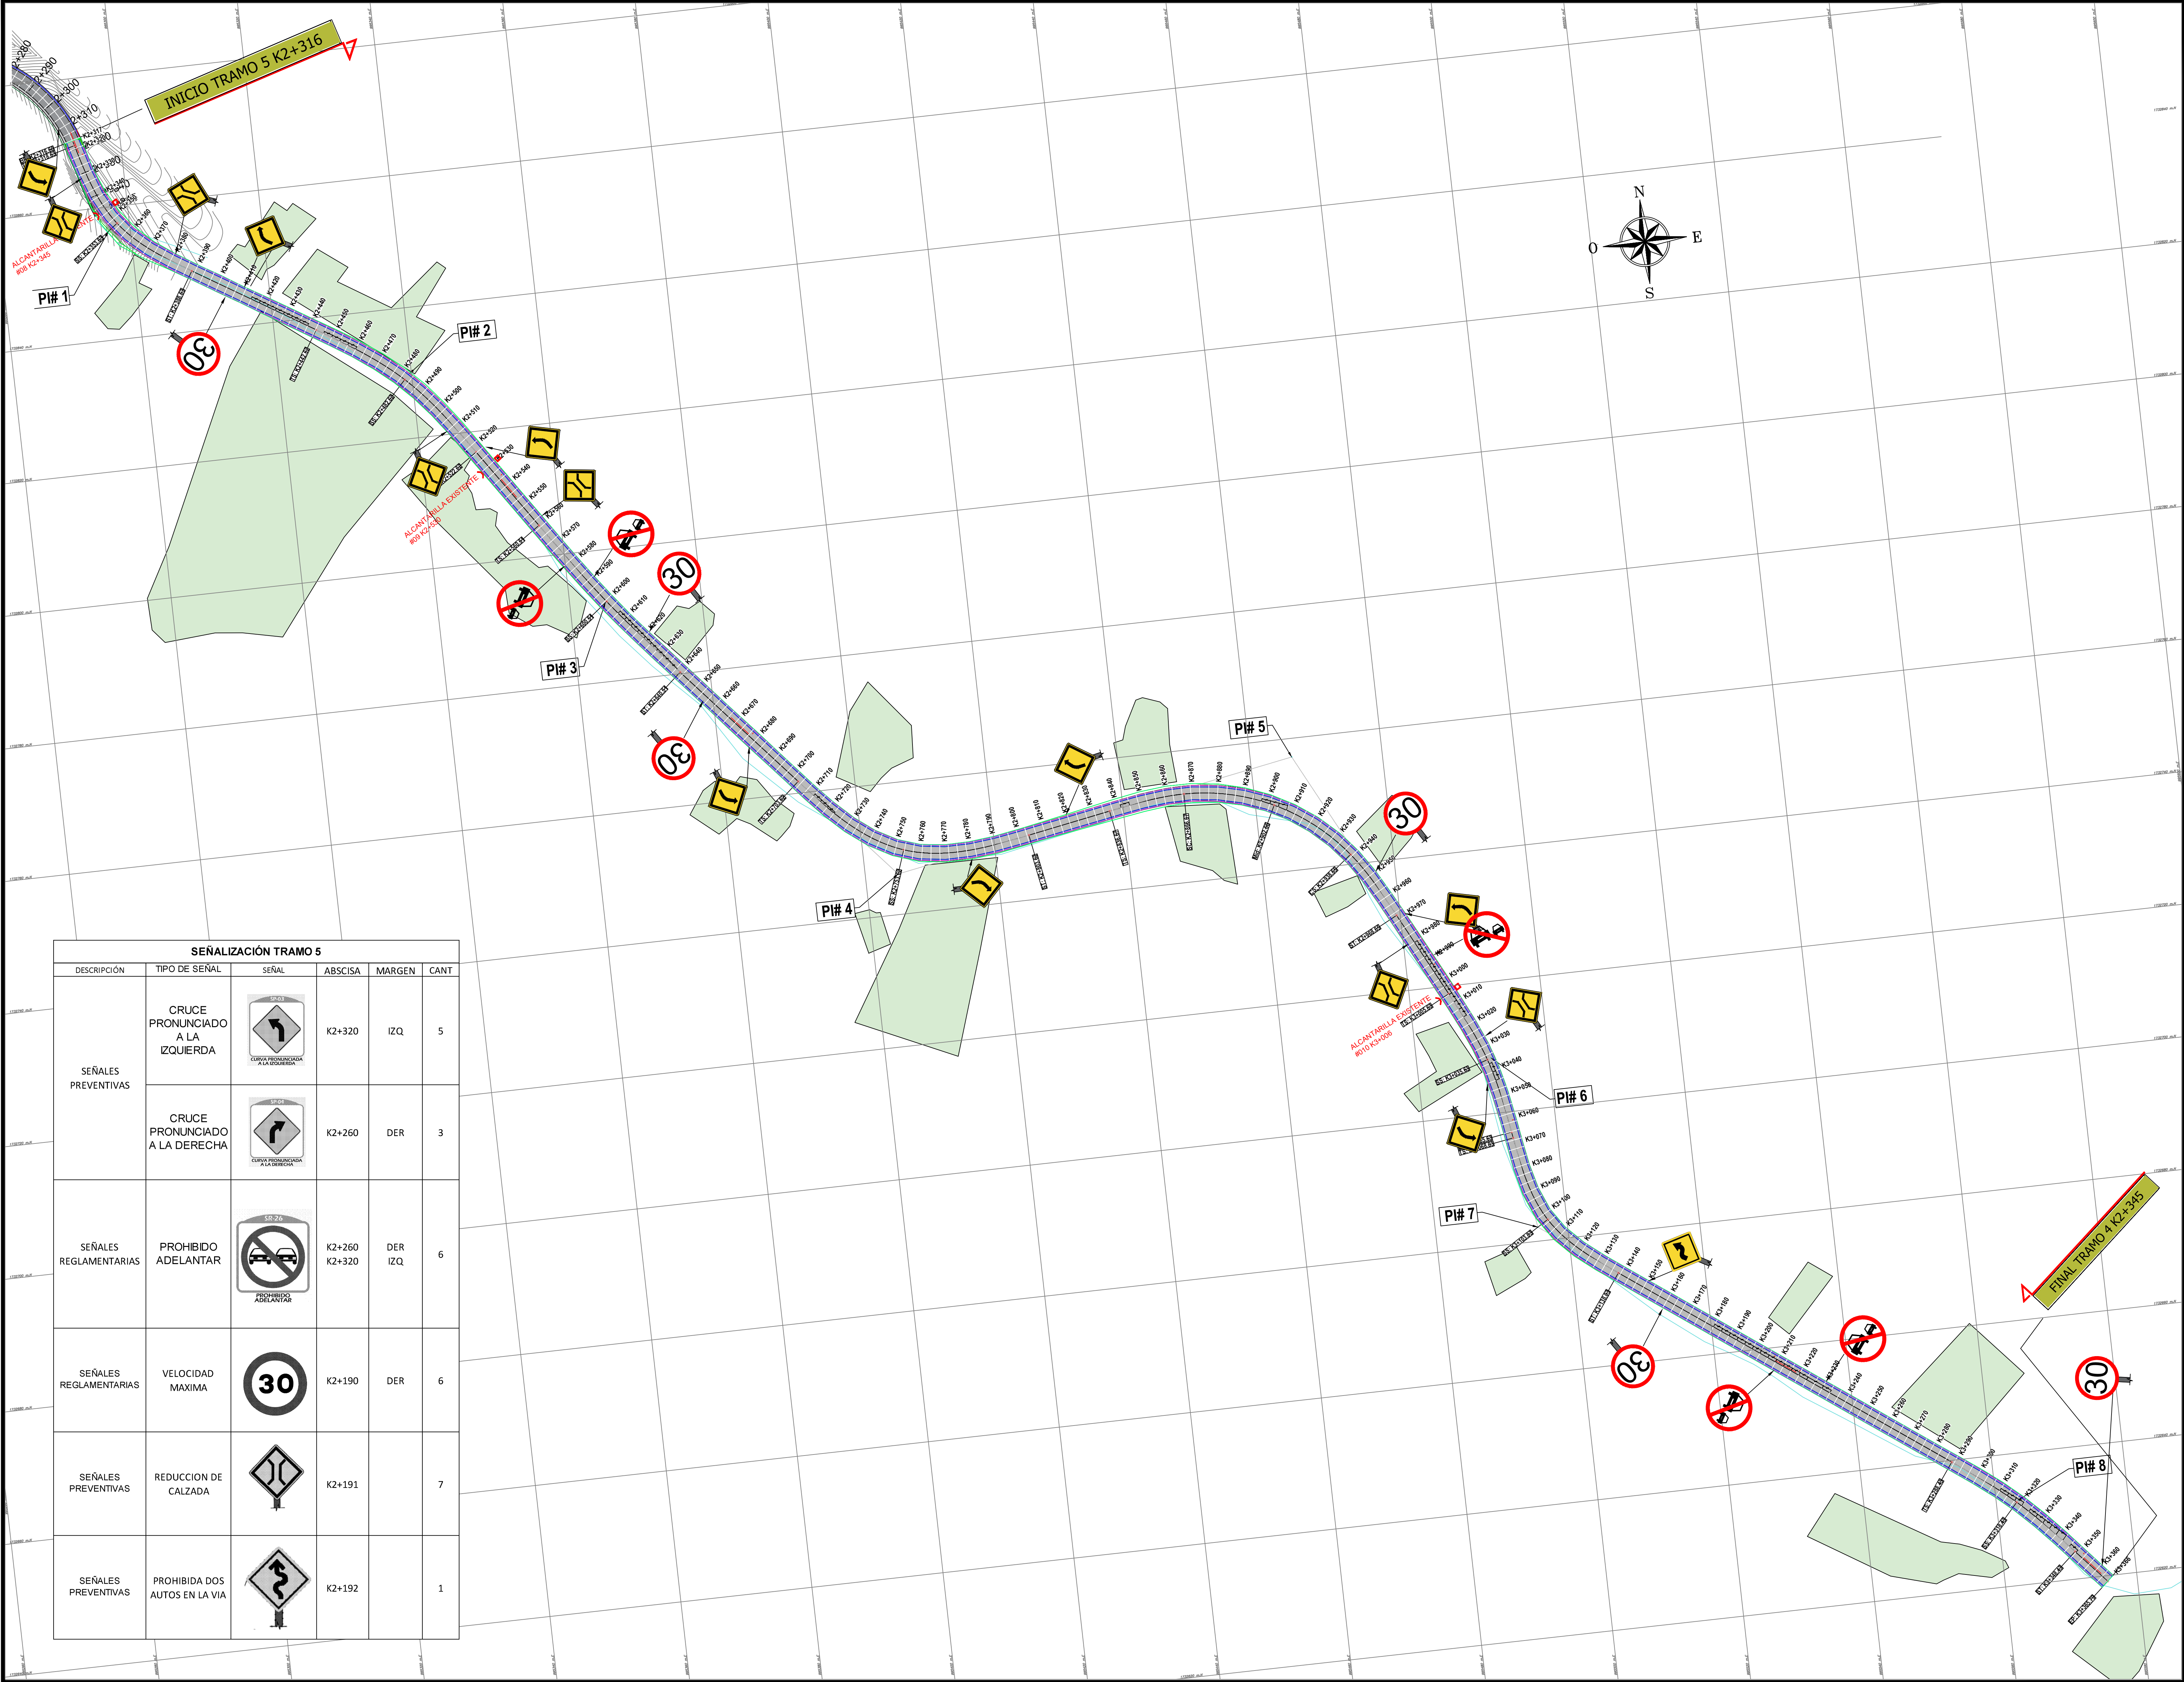

SEÑALIZACIÓN TRAMO 5					
DESCRIPCIÓN	TIPO DE SEÑAL	SEÑAL	ABSCISA	MARGEN	CANT
SEÑALES PREVENTIVAS	CRUCE PRONUNCIADO A LA IZQUIERDA		K2+320	IZQ	5
	CRUCE PRONUNCIADO A LA DERECHA		K2+260	DER	3
SEÑALES REGLAMENTARIAS	PROHIBIDO ADELANTAR		K2+260 K2+320	DER IZQ	6
SEÑALES REGLAMENTARIAS	VELOCIDAD MAXIMA		K2+190	DER	6
SEÑALES PREVENTIVAS	REDUCCION DE CALZADA		K2+191		7
SEÑALES PREVENTIVAS	PROHIBIDA DOS AUTOS EN LA VIA		K2+192		1

PLANO:
03/04

ESCALA:
FECHA:
ENERO / 2024

República de Colombia

DEPARTAMENTO DE MAGDALENA

PROYECTO:
MEJORAMIENTO DE VÍA TERCERIA EN PAVIMENTO RIGIDO EN BONDIGUA-PASO DEL MANGO MUNICIPIO DE SANTA MARTA DEPARTAMENTO DEL MAGDALENA

SECRETARIA DE PLANEACIÓN:

DISEÑO:

Jose Lacouture
JOSE ALBERTO LACOUTURE
INGENIERO CIVIL
021037-0622481 ATL

Vo.Bo.:

Vo.Bo.:

TOPOGRAFÍA:

CONTENIDO:

SEÑALIZACIÓN TRAMO 4

OBSERVACIONES:

DIGITALIZACIÓN:

PLANO:
03/03

ESCALA:
FECHA:
ENERO / 2024

ARCHIVO:
C:\PLANOS\CVS\VIA\