


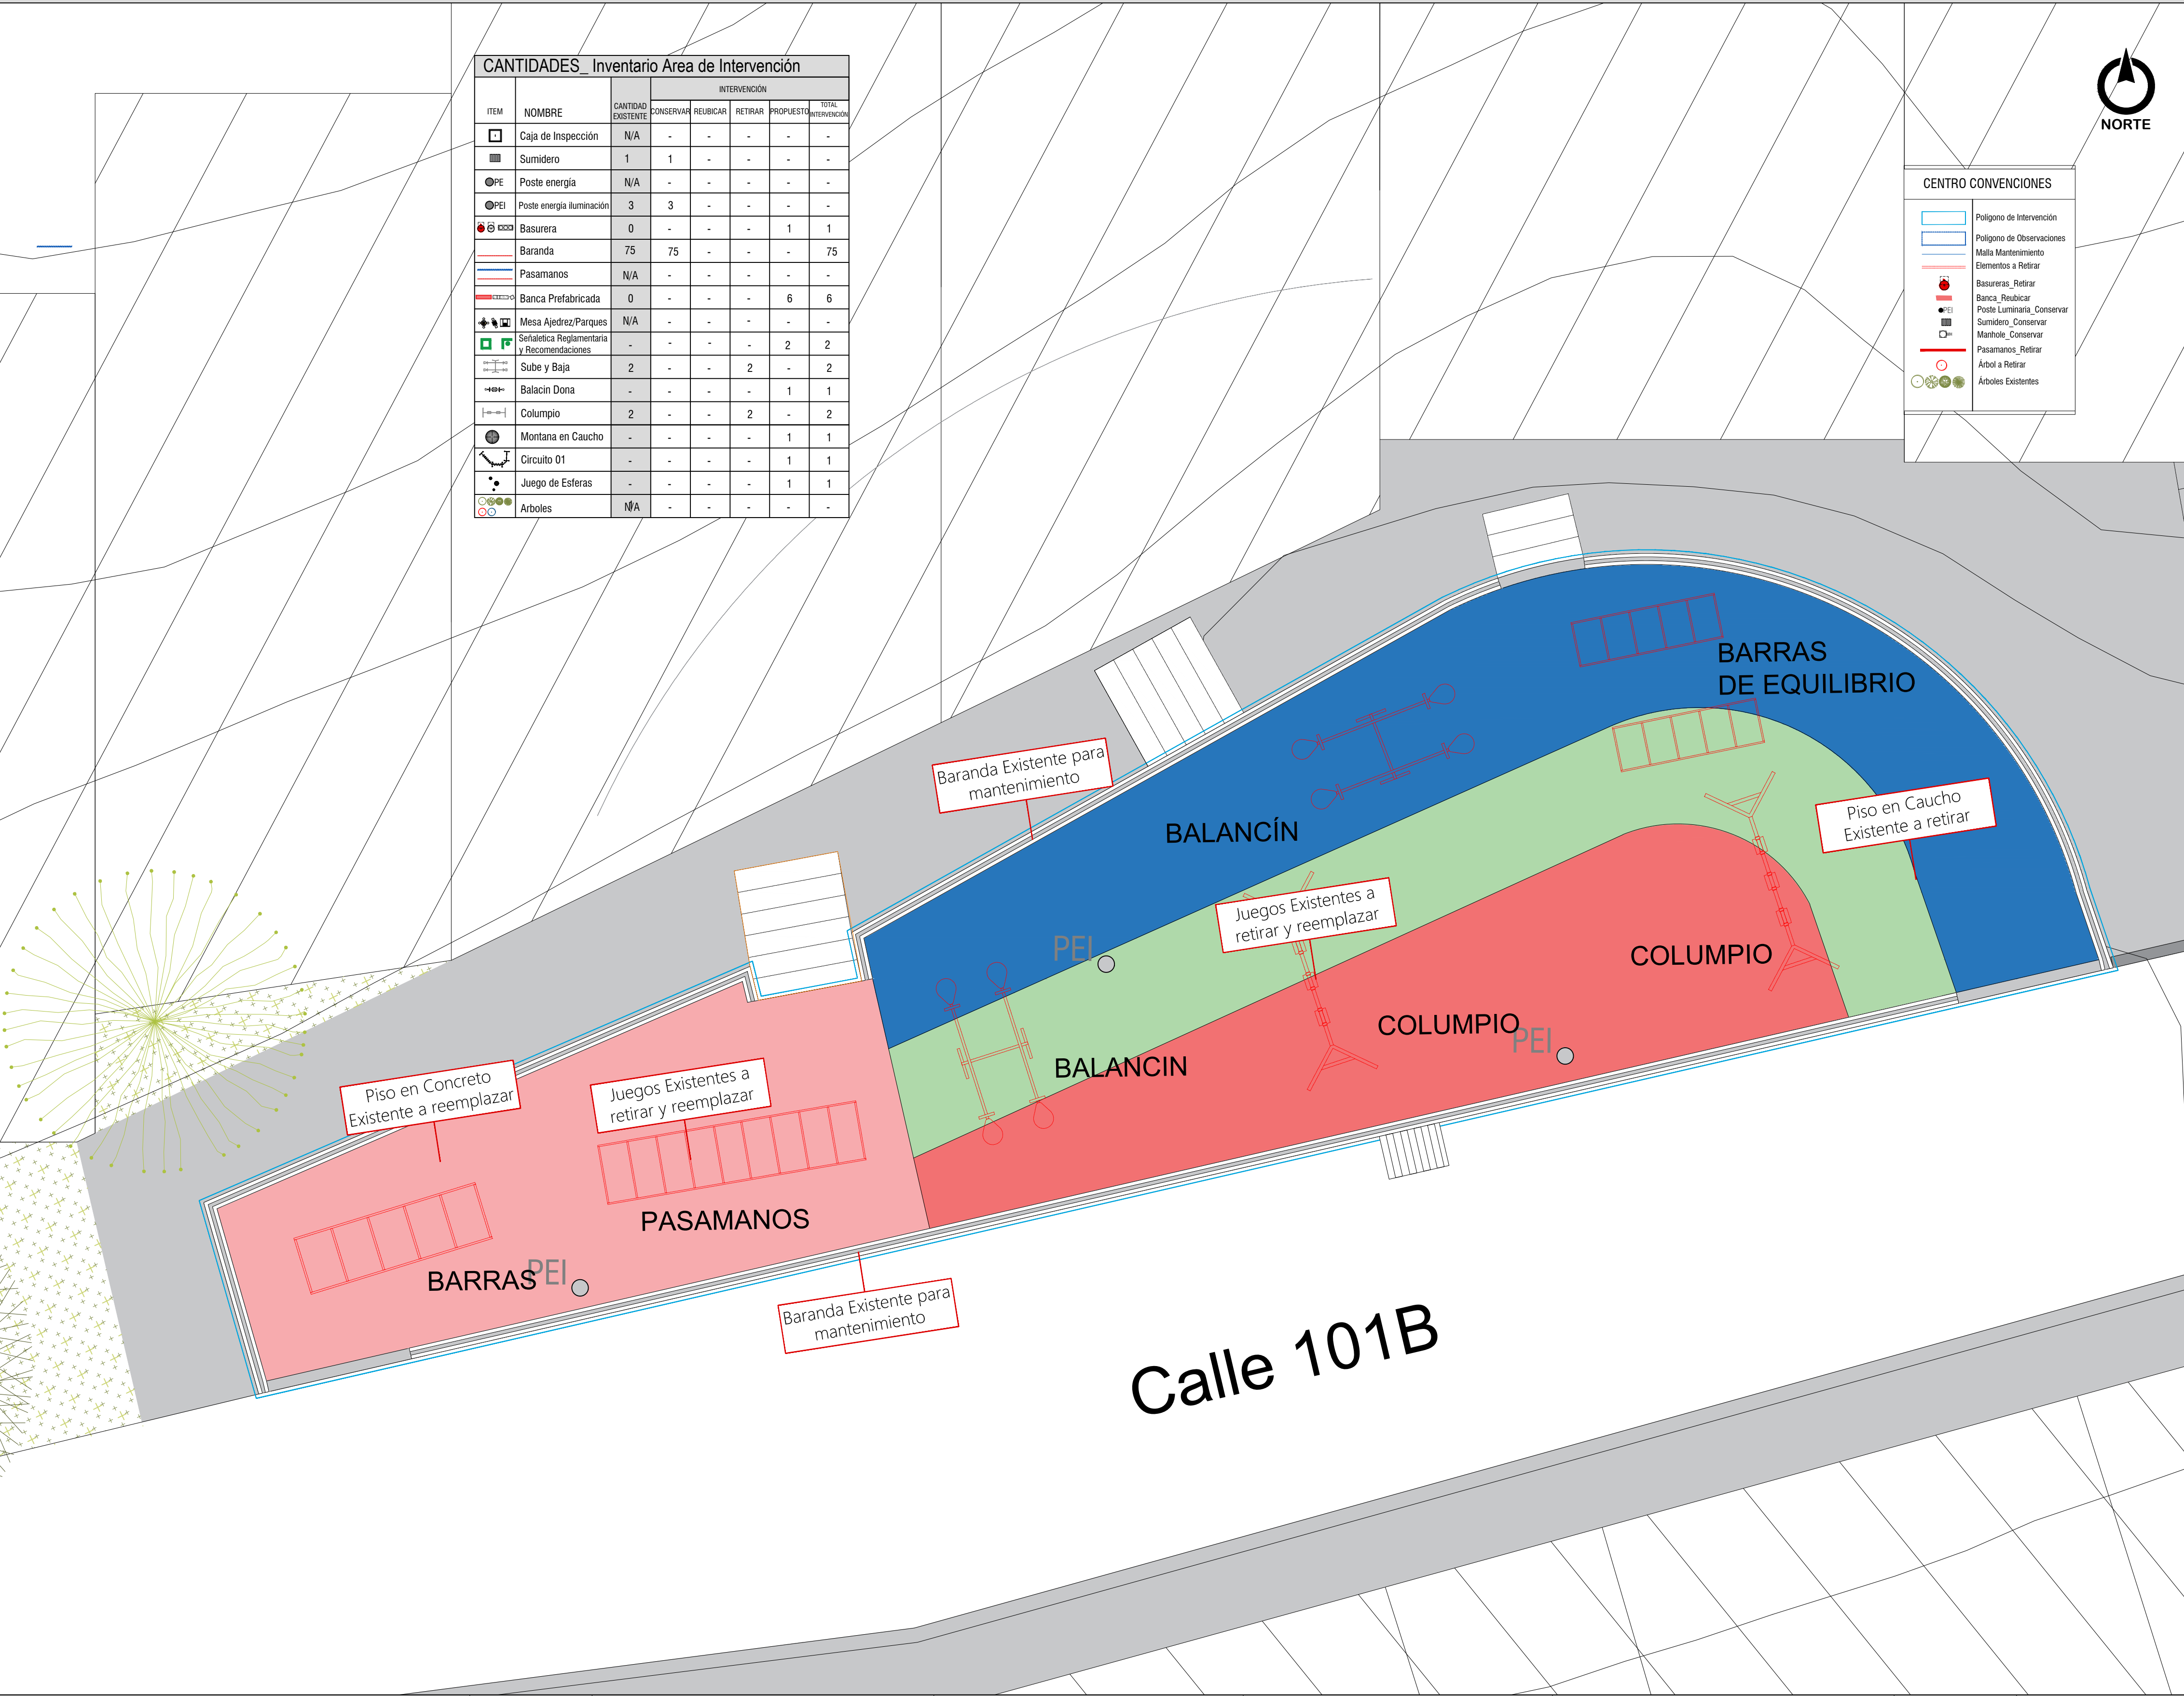

CANTIDADES_ Inventario Área de Intervención						
ITEM	NOMBRE	CANTIDAD EXISTENTE	INTERVENCIÓN			
			CONSERVAR	REUBICAR	RETIRAR	TOTAL INTERVENCIÓN
	Caja de Inspección	N/A	-	-	-	-
	Sumidero	1	1	-	-	-
	Poste energía	N/A	-	-	-	-
	Poste energía iluminación	3	3	-	-	-
	Basurera	0	-	-	1	1
	Baranda	75	75	-	-	75
	Pasamanos	N/A	-	-	-	-
	Banca Prefabricada	0	-	-	6	6
	Mesa Ajedrez/Parques	N/A	-	-	-	-
	Señalética Reglamentaria y Recomendaciones	-	-	-	2	2
	Sube y Baja	2	-	-	2	2
	Balacín Dona	-	-	-	1	1
	Columpio	2	-	-	2	2
	Montana en Caucho	-	-	-	1	1
	Circuito 01	-	-	-	1	1
	Juego de Esferas	-	-	-	1	1
	Arboles	N/A	-	-	-	-

CENTRO CONVENCIONES

Polígono de Intervención

Polígono de Observaciones

Alcaldía de Medellín

Distrito de

Ciencia, Tecnología e Innovación

Secretaría de Infraestructura Física

Secretario de Despacho

Jaime Andres Naranjo Medina

Subsecretario de Planeación

Fernando Alberto Restrepo Aguirre

Director Técnico

N/A

Lider de Programa / Unidad

Juan Mejía Saldarriaga / Diseño

Lider de Proyecto

Claudia Maritza Velásquez Higueta

Gestor del Proyecto/ Supervisor del Contrato

Guillermo Alejandro Chantre Castro

Diseño

Diseño Directo ☒

Diseño por contrato ☐

Contratista

N.A

Número del contrato

N.A

Interventoría de Diseño

N.A

Número de Contrato de Interventoría de Diseño

N.A

Nombre y Cargo del Supervisor

N.A

Diseño Arquitectónico

Arq. Guillermo Alejandro Chantre Castro

Matrícula: A39362014-1015417648

Diseño Sanitario

Ing. Carlos García

Matrícula: 54202202857NTS

Diseño Eléctrico

Ing. Edgar Velásquez

Matrícula: 05xxxxx375 ANT

Diseño Estructural

Ing. Luis Fernando Botero

Matrícula: 05202084375 ANT

Diseño Geotécnico

N.A

Matrícula: N.A

Diseño Señalización

N.A

Matrícula: N.A

Diseño Vial

N.A

Matrícula: N.A

Dibujo Técnico

N.A

Levantamiento Topográfico

Ing. Diana Carolina Carvajal

Matrícula: 25335 - 298430 CND

Obra

Contratista de Obra

N.A

Número de contrato de Obra

N.A

Interventoría de Obra

N.A

Número de contrato de Interventoría de Obra

N.A

Nombre y cargo del Supervisor de Infraestructura Física

N.A

Observaciones Generales

- No tomar medidas directamente sobre el plano.
- No hacer modificaciones a los planos sin la autorización de los profesionales encargados.
- Este plano anula los anteriores a esta fecha.
- Verificar y confrontar medidas en obra.
- Todos los elementos estructurales, hidráulicos y eléctricos deben ser ejecutados según diseños y/o cálculos del técnico respectivo.
- En caso de diferencia con los planos técnicos estructurales, se debe consultar a los arquitectos encargados.

Rev	Fecha	Concepto	Dibujó	Revisó	Aprobó

Proyecto

Mejoramiento PUNTUAL

Parque LA ESPERANZA

Dirección: CL. 101B # CRA 42C

Contiene

Planta Estado Actual

Fase I ☐

Prefactibilidad

Fase II ☐

FactibilidadFase III ☒

Nombre y ruta de archivo

file:///nas1/Alcaldia/204-INFRA/20410-S-Plin/U-Diseño/Cmn-Diseño/2.PEDPA-PQUE_PP_2025

Escala

1:50

Fecha

Noviembre 31 de 2025

01

06