


DETALLES PROPUESTA GENERAL

DETALLE DISEÑO DE PISO EN CAUCHO LÁTEX SOBRE LOSA DE CONCRETO

ESCALA 1:50

26

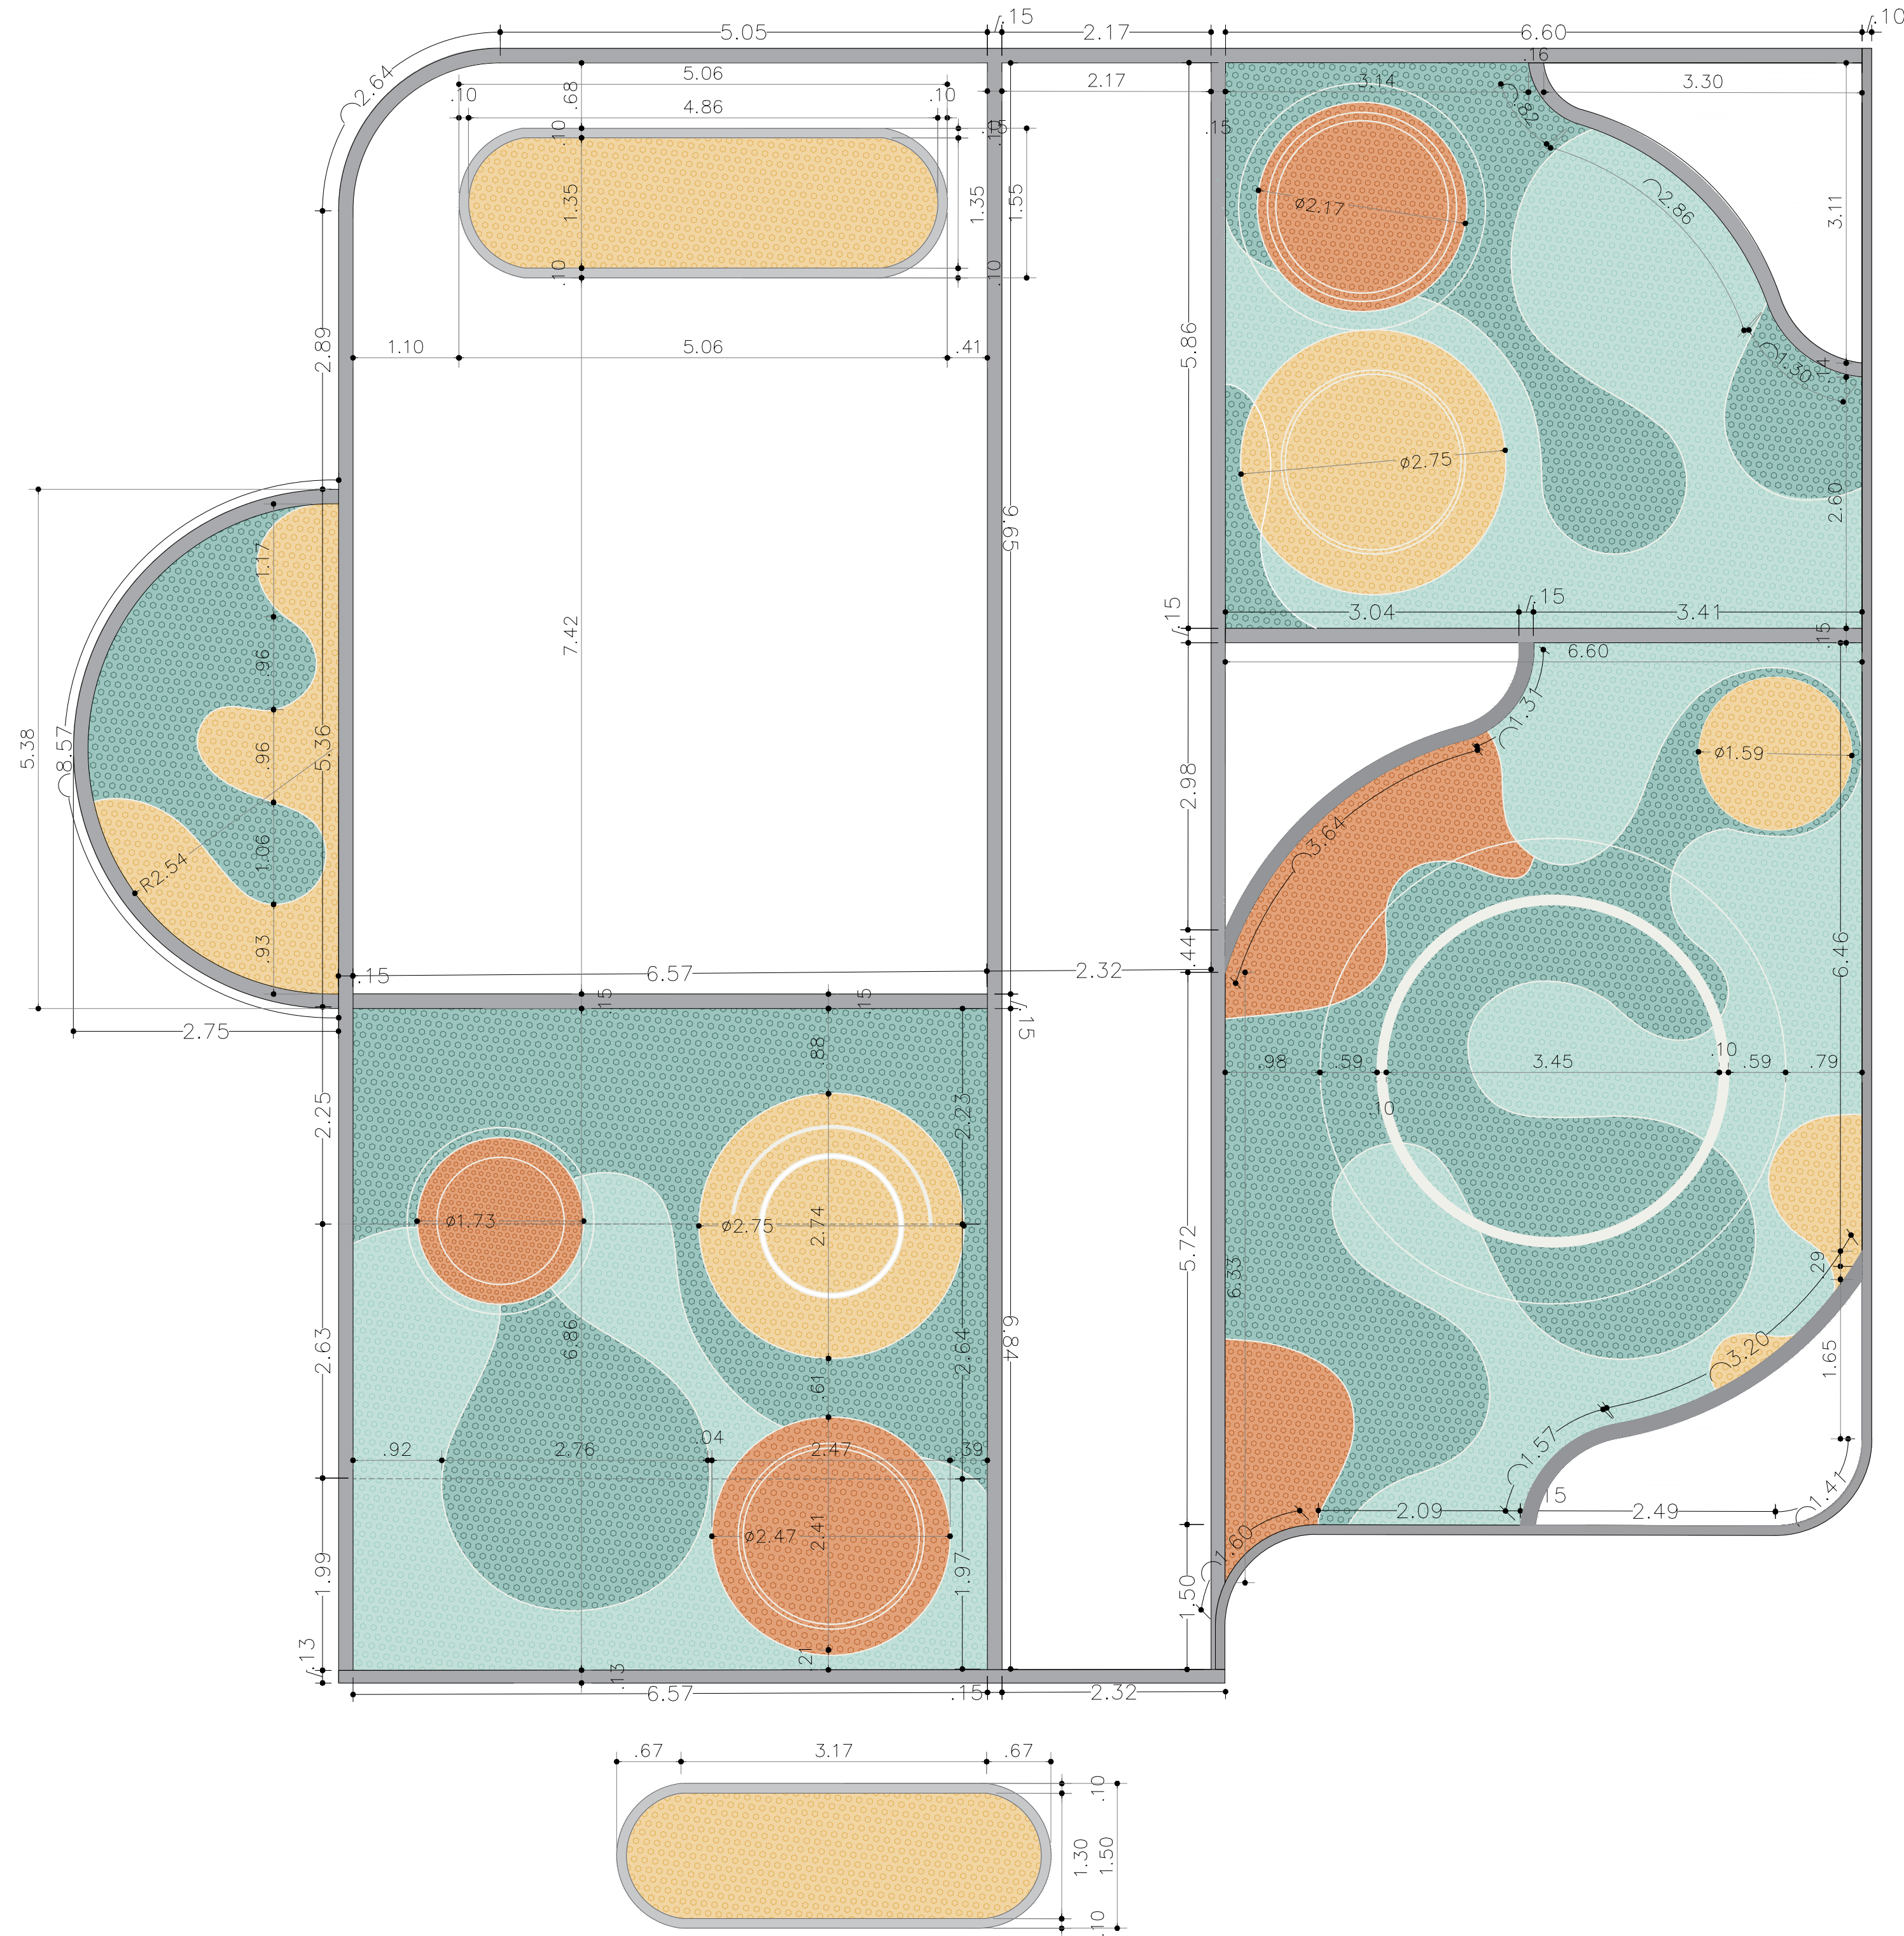

Alcaldía de Medellín
Distrito de
Ciencia, Tecnología e Innovación

Secretaría de Infraestructura Física

Secretario de Despacho
Jaime Andres Naranjo Medina
Subsecretario de Planeación
Fernando Alberto Restrepo Aguirre
Director Técnico
N/A
Lider de Programa / Unidad
Juan Mejia Saldañariaga / Diseño
Lider de Proyecto
Claudia Maritza Velásquez Higueta
Gestor del Proyecto/ Supervisor del Contrato
Maria Alejandra Castrillón Corrales

Diseño
Diseño Directo ☒
Diseño por contrato ☐
Contratista
N.A
Número del contrato
N.A
Interventoría de Diseño
N.A
Número de Contrato de Interventoría de Diseño
N.A
Nombre y Cargo del Supervisor
N.A
Diseño Arquitectónico
Maria Alejandra Castrillón Corrales
Matrícula: A27962024-1220470674
Diseño Sanitario
Ing. Carlos García
Matrícula: 54202202857NTS
Diseño Estructural
Ing. Luis Fernando Botero
Matrícula: 05202084375 ANT
Diseño Estructural
Ing. Juan Carlos Gomez
Matrícula: 05202-51456 ANT
Diseño Geotécnico
N.A
Matrícula: N.A
Diseño Señalización
N.A
Matrícula: N.A
Diseño Vial
N.A
Matrícula: N.A
Dibujo Técnico
N.A
Levantamiento Topográfico
Ing. Diana Carolina Carvajal
Matrícula: 25335 - 298430 CND

Obra
Contratista de Obra
N.A
Número de contrato de Obra
N.A
Interventoría de Obra
N.A
Número de contrato de Interventoría de Obra
N.A
Nombre y cargo del Supervisor de Infraestructura Física
N.A

Observaciones Generales
• No tomar medidas directamente sobre el plano.
• No hacer modificaciones a los planos sin la autorización de los profesionales encargados.
• Este plano anula los anteriores a esta fecha.
• Verificar y confrontar medidas en obra.
• Todos los elementos estructurales, hidráulicos y eléctricos deben ser ejecutados según diseños y/o cálculos del técnico respectivo.
• En caso de diferencia con los planos técnicos estructurales, se debe consultar a los arquitectos encargados.

Rev	Fecha	Concepto	Dibujó	Revisó	Aprobó

Proyecto
Mejoramiento
Parque Recreativo Pasivo San Isidro
Dirección: Calle 97 con Carrera 51A Comuna 4 - Aranjuez

Contiene
Detalle Diseño de piso en caucho látex
sobre losa de concreto

Fase I ☐ Fase II ☐ Fase III ☒
Prefactibilidad Factibilidad Diseño, estudios de
detalles y aprobaciones

Nombre y ruta de archivo
\\nas1\Alcaldia\204-INFRA\20410-S-Plin\U-Diseño\Cmn-Diseño\2.PED-
PA-JUGUEMOS EN EL PARQUE\Etapa 2
Escala 1:50 Fecha Diciembre de 2025

