


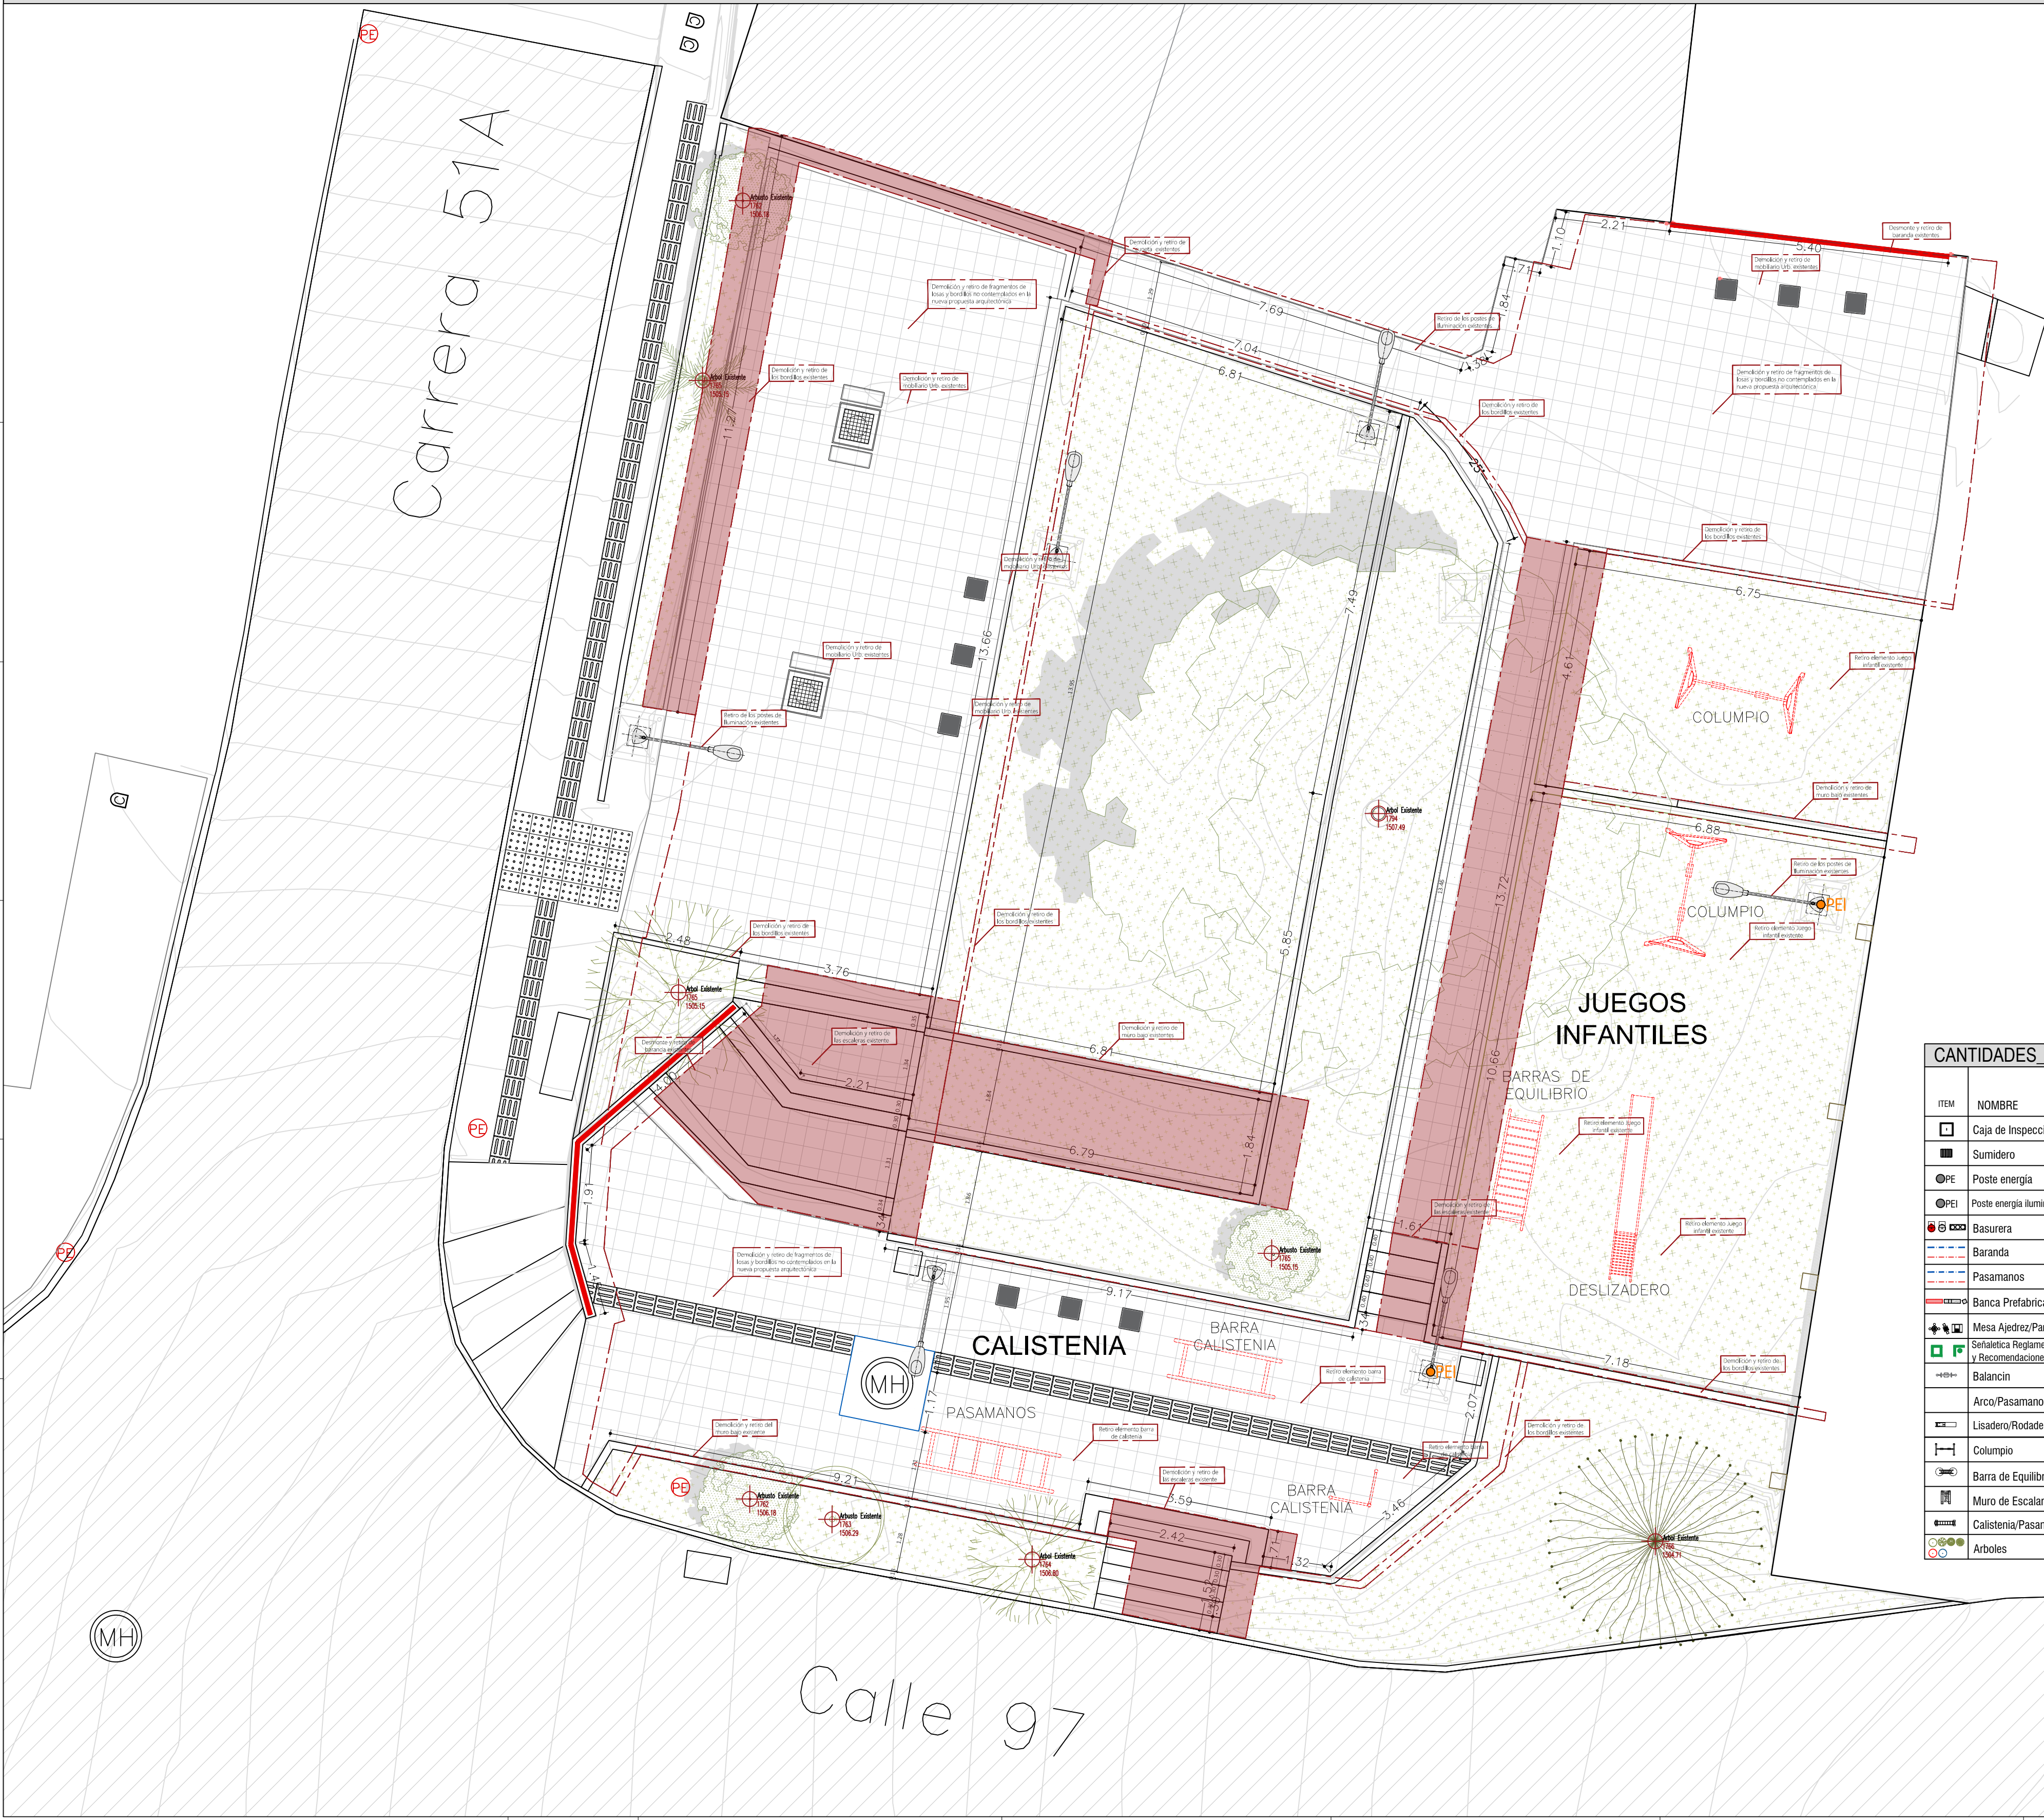

CENTRO CONVENCIONES ACTUAL

- Polígono de Intervención
- Polígono de Observaciones
- Malla Mantenimiento
- Elementos a Retirar
- Basureras_Retirar
- Banca_Retirar
- Monumento_Retirar
- Poste Luminaria_Reubicar
- Poste Luminaria_Retirar
- Sumidero_Consevar
- Manhole_Consevar
- Pasamanos_Retirar
- Contador_Consevar
- Telefono Público_Reubicar
- Módulo Comercial_Retirar
- Señalética_Consevar
- Palomera_Consevar
- Árbol a Retirar
- Árboles Existentes

CANTIDADES Inventario Area de Intervención

ITEM	NOMBRE	CANTIDAD EXISTENTE	INTERVENCIÓN				TOTAL INTERVENCIÓN
			CONSEVAR	REUBICAR	RETIRAR	PROPUESTO	
	Caja de Inspección	6	4	2	-	-	-
	Sumidero	1	1	-	-	-	-
	Poste energía	2	2	-	-	-	-
	Poste energía iluminación	10	9	-	-	-	-
	Basurera	-	-	-	4	4	4
	Baranda	12,80ML	-	-	12,80ML	12,80ML	12,80ML
	Pasamanos	-	-	-	-	-	-
	Banca Prefabricada	11	-	-	11	11	11
	Mesa Ajedrez/Parques	2	-	-	2	1	1
	Señalética Reglamentaria y Recomendaciones	-	-	-	-	3	3
	Balancín	-	-	-	-	1	1
	Arco/Pasamanos	1	-	-	1	1	2
	Lisadero/Rodadero	2	-	-	2	2	2
	Columpio	2	-	-	2	2	2
	Barra de Equilibrio	-	-	-	-	1	1
	Muro de Escalar	-	-	-	-	1	1
	Calistenia/Pasamanos	3	-	-	3	1	-
	Arboles	9	9	-	-	0	0

Alcaldía de Medellín
Distrito de
Ciencia, Tecnología e Innovación

Secretaría de Infraestructura Física

Secretario de Despacho
Jaime Andres Naranjo Medina

Subsecretario de Planeación
Fernando Alberto Restrepo Aguirre

Director Técnico
N/A

Lider de Programa / Unidad
Juan Mejía Saldaña / Diseño

Lider de Proyecto
Claudia Maritza Velásquez Higueta

Gestor del Proyecto/ Supervisor del Contrato
Maria Alejandra Castrillón Corrales

Diseño
Diseño Directo ☒
Diseño por contrato ☐

Contratista
N/A

Número del contrato
N/A

Interventoría de Diseño
N/A

Número de Contrato de Interventoría de Diseño
N/A

Nombre y Cargo del Supervisor
N/A

Diseño Arquitectónico
Maria Alejandra Castrillón Corrales
Matrícula: A27962024-1220470674

Diseño Sanitario
Ing. Carlos García
Matrícula: 54202202857NTS

Diseño Estructural
Ing. Luis Fernando Botero
Matrícula: 05202084375 ANT

Diseño Estructural
Ing. Juan Carlos Gomez
Matrícula: 05202-51456 ANT

Diseño Geotécnico
N/A

Matrícula: N/A

Diseño Señalización
N/A

Matrícula: N/A

Diseño Vial
N/A

Matrícula: N/A

Dibujo Técnico
N/A

Levantamiento Topográfico
Ing. Diana Carolina Carvajal
Matrícula: 25335 - 298430 CND

Obra
Contratista de Obra
N/A

Número de contrato de Obra
N/A

Interventoría de Obra
N/A

Número de contrato de Interventoría de Obra
N/A

Nombre y cargo del Supervisor de Infraestructura Física
N/A

Observaciones Generales

- No tomar medidas directamente sobre el plano.
- No hacer modificaciones a los planos en la autorización de los profesionales encargados.
- Este plano anula los anteriores a esta fecha.
- Verificar y confirmar medidas en obra.
- Todos los elementos estructurales, hidráulicos y eléctricos deben ser ejecutados según diseños y/o cálculos del técnico respectivo.
- En caso de diferencia con los planos técnicos estructurales, se debe consultar a los arquitectos encargados.

Rev	Fecha	Concepto	Dibujó	Revisó	Aprobó

Proyecto
Mejoramiento
Parque Recreativo Pasivo San Isidro

Dirección: Calle 97 con Carrera 51A Comuna 4 - Aranjuez

Contiene
Planta Estado Actual

Fase I ☐ Prefactibilidad	Fase II ☐ Factibilidad	Fase III ☒ Diseño, estudios de detalles y aprobaciones
--	--	--

Nombre y ruta de archivo
\\nas1\Alcaldia\204-INFRA\20410-S-Plin\U-Diseño\Cmn-Diseño\2.PED\
PA-JUGUEMOS EN EL PARQUE\Etapa 2

Escala 1:75 Fecha Diciembre de 2025

NORTE

2

10