


PLANTA ESTADO ACTUAL

ESCALA 1:150

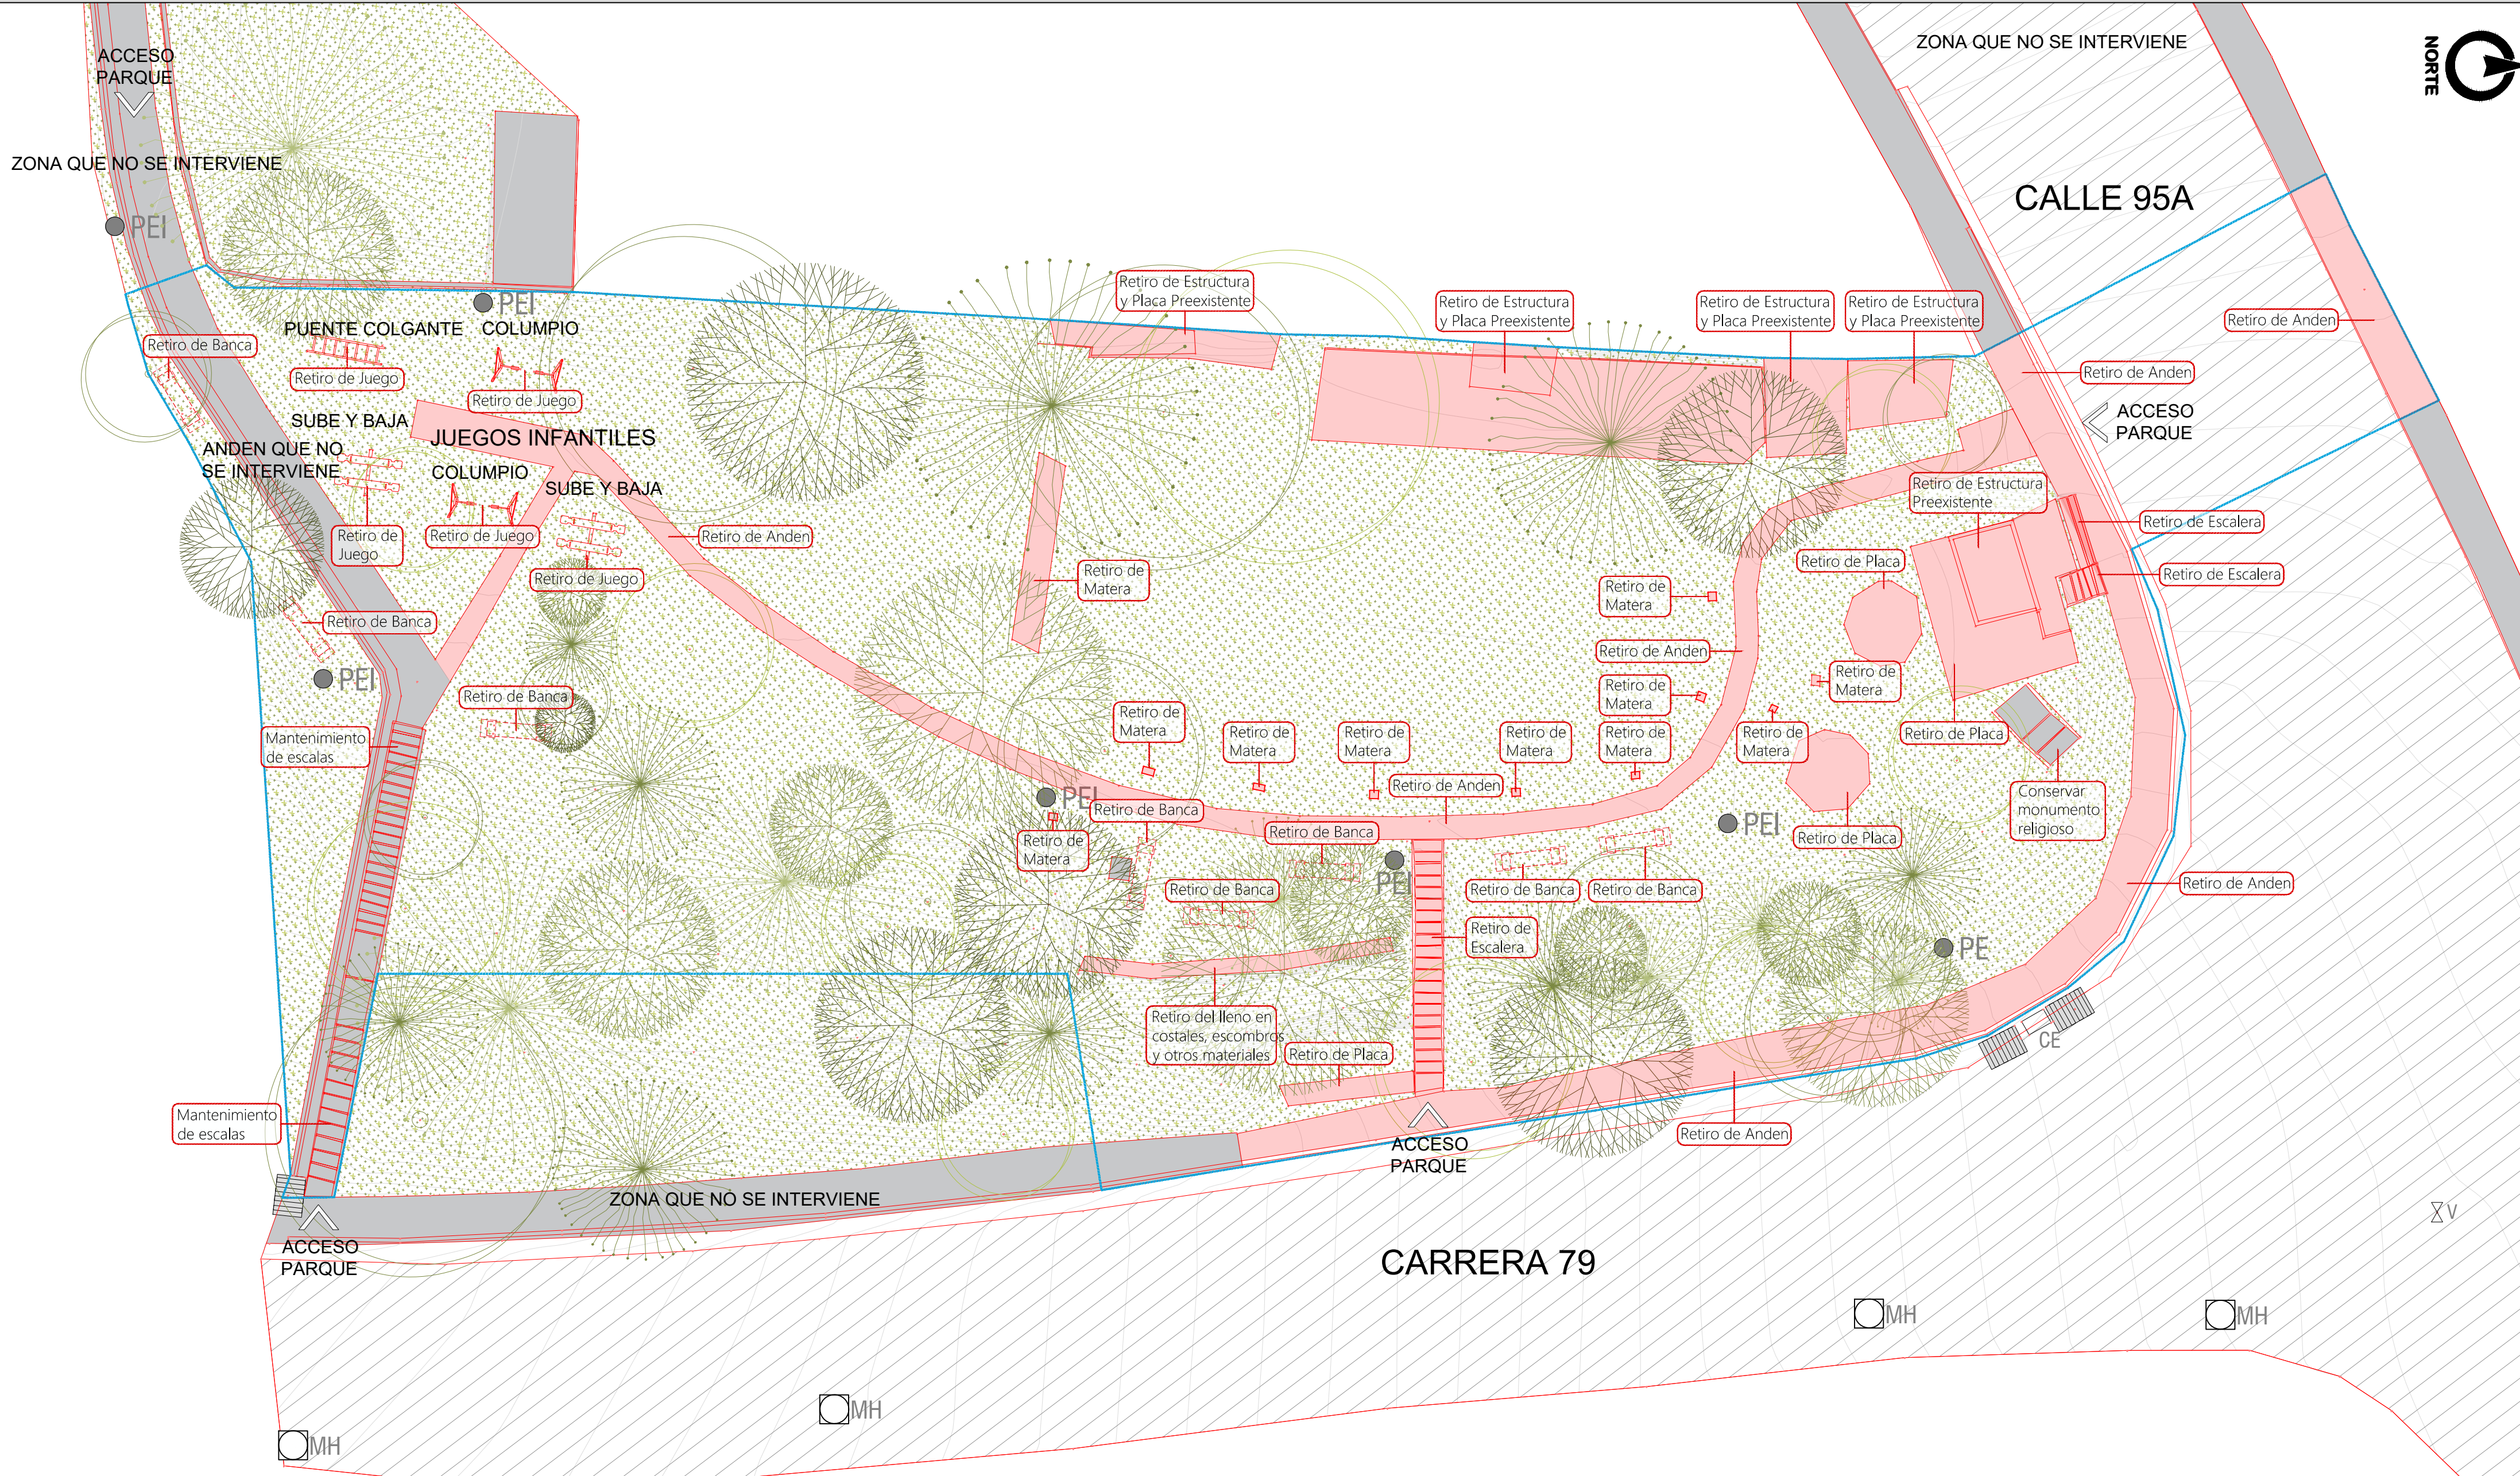

Alcaldía de Medellín
Distrito de
Ciencia, Tecnología e Innovación

Secretaría de Infraestructura Física

Secretario de Despacho
Jaime Andres Naranjo Medina

Subsecretario de Planeación
Fernando Alberto Restrepo Aguirre

Director Técnico
N/A

Lider de Programa / Unidad
Juan Mejía Saldarriaga / Diseño

Lider de Proyecto
Claudia Maritza Velásquez Higueta

Gestor del Proyecto/ Supervisor del Contrato
Jose Ignacio Navas Meza

Diseño

Diseño Directo ☒
Diseño por contrato ☐

Contratista

N/A
Número del contrato
N/A

Interventoría de Diseño

N/A
Número de Contrato de Interventoría de Diseño
N/A

Nombre y Cargo del Supervisor
N/A

Diseño Arquitectónico

Arq. Jose Ignacio Navas Meza
Matrícula: A27472024-1152471492

Diseño Sanitario
Ing. Carlos García
Matrícula: 54202202857NTS

Diseño Eléctrico
Ing. Edgar Velásquez Betancur
Matrícula: AN 205-1406

Diseño Estructural
Ing. Luis Fernando Botero
Matrícula: 05202084375 ANT

Diseño Geotécnico

N/A
Matrícula: N/A

Diseño Señalización

N/A
Matrícula: N/A

Diseño Vial

N/A
Matrícula: N/A

Dibujo Técnico

N/A

Levantamiento Topográfico

Ing. Diana Carolina Carvajal
Matrícula: 25335 - 298430 CND

Obra

Contratista de Obra
N/A
Número de contrato de Obra
N/A

Interventoría de Obra

N/A
Número de contrato de Interventoría de Obra
N/A

Nombre y cargo del Supervisor de Infraestructura Física
N/A

Observaciones Generales

- No tomar medidas directamente sobre el plano.
- No hacer modificaciones a los planos sin la autorización de los profesionales encargados.
- Este plano anula los anteriores a esta fecha.
- Verificar y controlar medidas en obra.
- Todos los elementos estructurales, hidráulicos y eléctricos deben ser ejecutados según diseños y/o cálculos del técnico respectivo.
- En caso de diferencia con los planos técnicos estructurales, se debe consultar a los arquitectos encargados.

Rev	Fecha	Concepto	Dibujó	Revisó	Aprobó

Proyecto
Mejoramiento del Parque Recreativo Pasivo La Raza

Dirección: CR 79A CL95 - 06 (0201)

Contiene
Planta de Estado Actual

Fase I ☐ Prefactibilidad
Fase II ☐ Factibilidad
Fase III ☒ Diseño, estudios de detalles y aprobaciones

Nombre y ruta de archivo:
I:\vías\Alcaldía\204-INFRA\20410-S-Plin\U-Diseño\Cmn-Diseño\2.PED:\n PA-JUGUEMOS EN EL PARQUE\Etapa 2

Escala: 1:150
Fecha: Marzo de 2026
1/12

CENTRO CONVENCIONES

- Polígono de Intervención
- Polígono de Observaciones
- Elementos a Retirar
- Basureras_Retirar
- Banca_Retirar
- Monumento_Retirar
- Poste Energía_Consevar
- Poste Luminaria_Consevar
- Poste Luminaria_Reubicar
- Poste Luminaria_Retirar
- Sumidero_Consevar
- Manhole_Consevar

- Pasamanos_Retirar
- Contador_Consevar
- Telefono Público_Reubicar
- Módulo Comercial_Retirar
- Señalética_Consevar
- Palomera_Consevar
- Piso en Concreto Existente
- Piso en Concreto
- Piso en Concreto a Retirar
- Piso en Grama Sintetica
- Árbol a Retirar
- Árboles Existentes

CANTIDADES_ Inventario Area de Intervención

ITEM	NOMBRE	CANTIDAD EXISTENTE	INTERVENCIÓN				TOTAL INTERVENCIÓN
			CONSEVAR	REUBICAR	RETIRAR	PROPUESTO	
☐	Caja de Inspección	N/A	-	-	-	-	-
☐	Sumidero	4	4	-	-	-	-
●PE	Poste energia	1	1	-	-	-	-
●PEI	Poste energia iluminación	6	6	-	-	-	-
☐☐☐	Basurera	N/A	-	-	-	2	2
—	Baranda	N/A	-	-	-	-	-
—	Pasamanos	N/A	-	-	-	55	55
☐☐☐	Banca Prefabricada	8	-	-	8	6	14
☐☐☐	Mesa Ajedrez/Parques	1	-	-	1	-	1

CANTIDADES_ Inventario Area de Intervención

ITEM	NOMBRE	CANTIDAD EXISTENTE	INTERVENCIÓN				TOTAL INTERVENCIÓN
			CONSEVAR	REUBICAR	RETIRAR	PROPUESTO	
So ☐☐☐	Señalética Reglamentaria y Recomendaciones	N/A	-	-	-	3	3
☐☐☐	Balancin	2	-	-	2	-	4
☐☐☐	Columpio	2	-	-	2	-	3
☐☐☐	Lisadero/Rodadero	N/A	-	-	-	1	1
☐☐☐	Puente Colgante	1	-	-	1	-	-
☐☐☐	Pasarela	N/A	-	-	-	1	1
☐☐☐	Slalom	N/A	-	-	-	1	1
☐☐☐	Barra de salto	N/A	-	-	-	1	1
☐☐☐	Presas de escala	N/A	-	-	-	30	30

CANTIDADES_ Inventario Area de Intervención

ITEM	NOMBRE	CANTIDAD EXISTENTE	INTERVENCIÓN				TOTAL INTERVENCIÓN
			CONSEVAR	REUBICAR	RETIRAR	PROPUESTO	
○	Semiesfera SE01	N/A	-	-	-	6	6
○	Semiesfera SE02	N/A	-	-	-	10	10
○	Semiesfera SE03	N/A	-	-	-	3	3
☐	Cubo 0.6x0.6x0.6m	N/A	-	-	-	1	1
☐	Rectangulo 0.6x1.2m	N/A	-	-	-	1	1
☐	Rampa 0.6x1.2m	N/A	-	-	-	3	3
☐☐☐	Escala 0.6x1.2m	N/A	-	-	-	3	3
☐☐☐	Semicirculo 0.6x1.2m	N/A	-	-	-	3	3
○	Trampolin	N/A	-	-	-	4	4
○☐☐	Arboles	56	56	-	-	2	2