


DETALLES PROPUESTA GENERAL

DETALLE DE CINTA DE JUEGOS

ESCALA 1:25

21

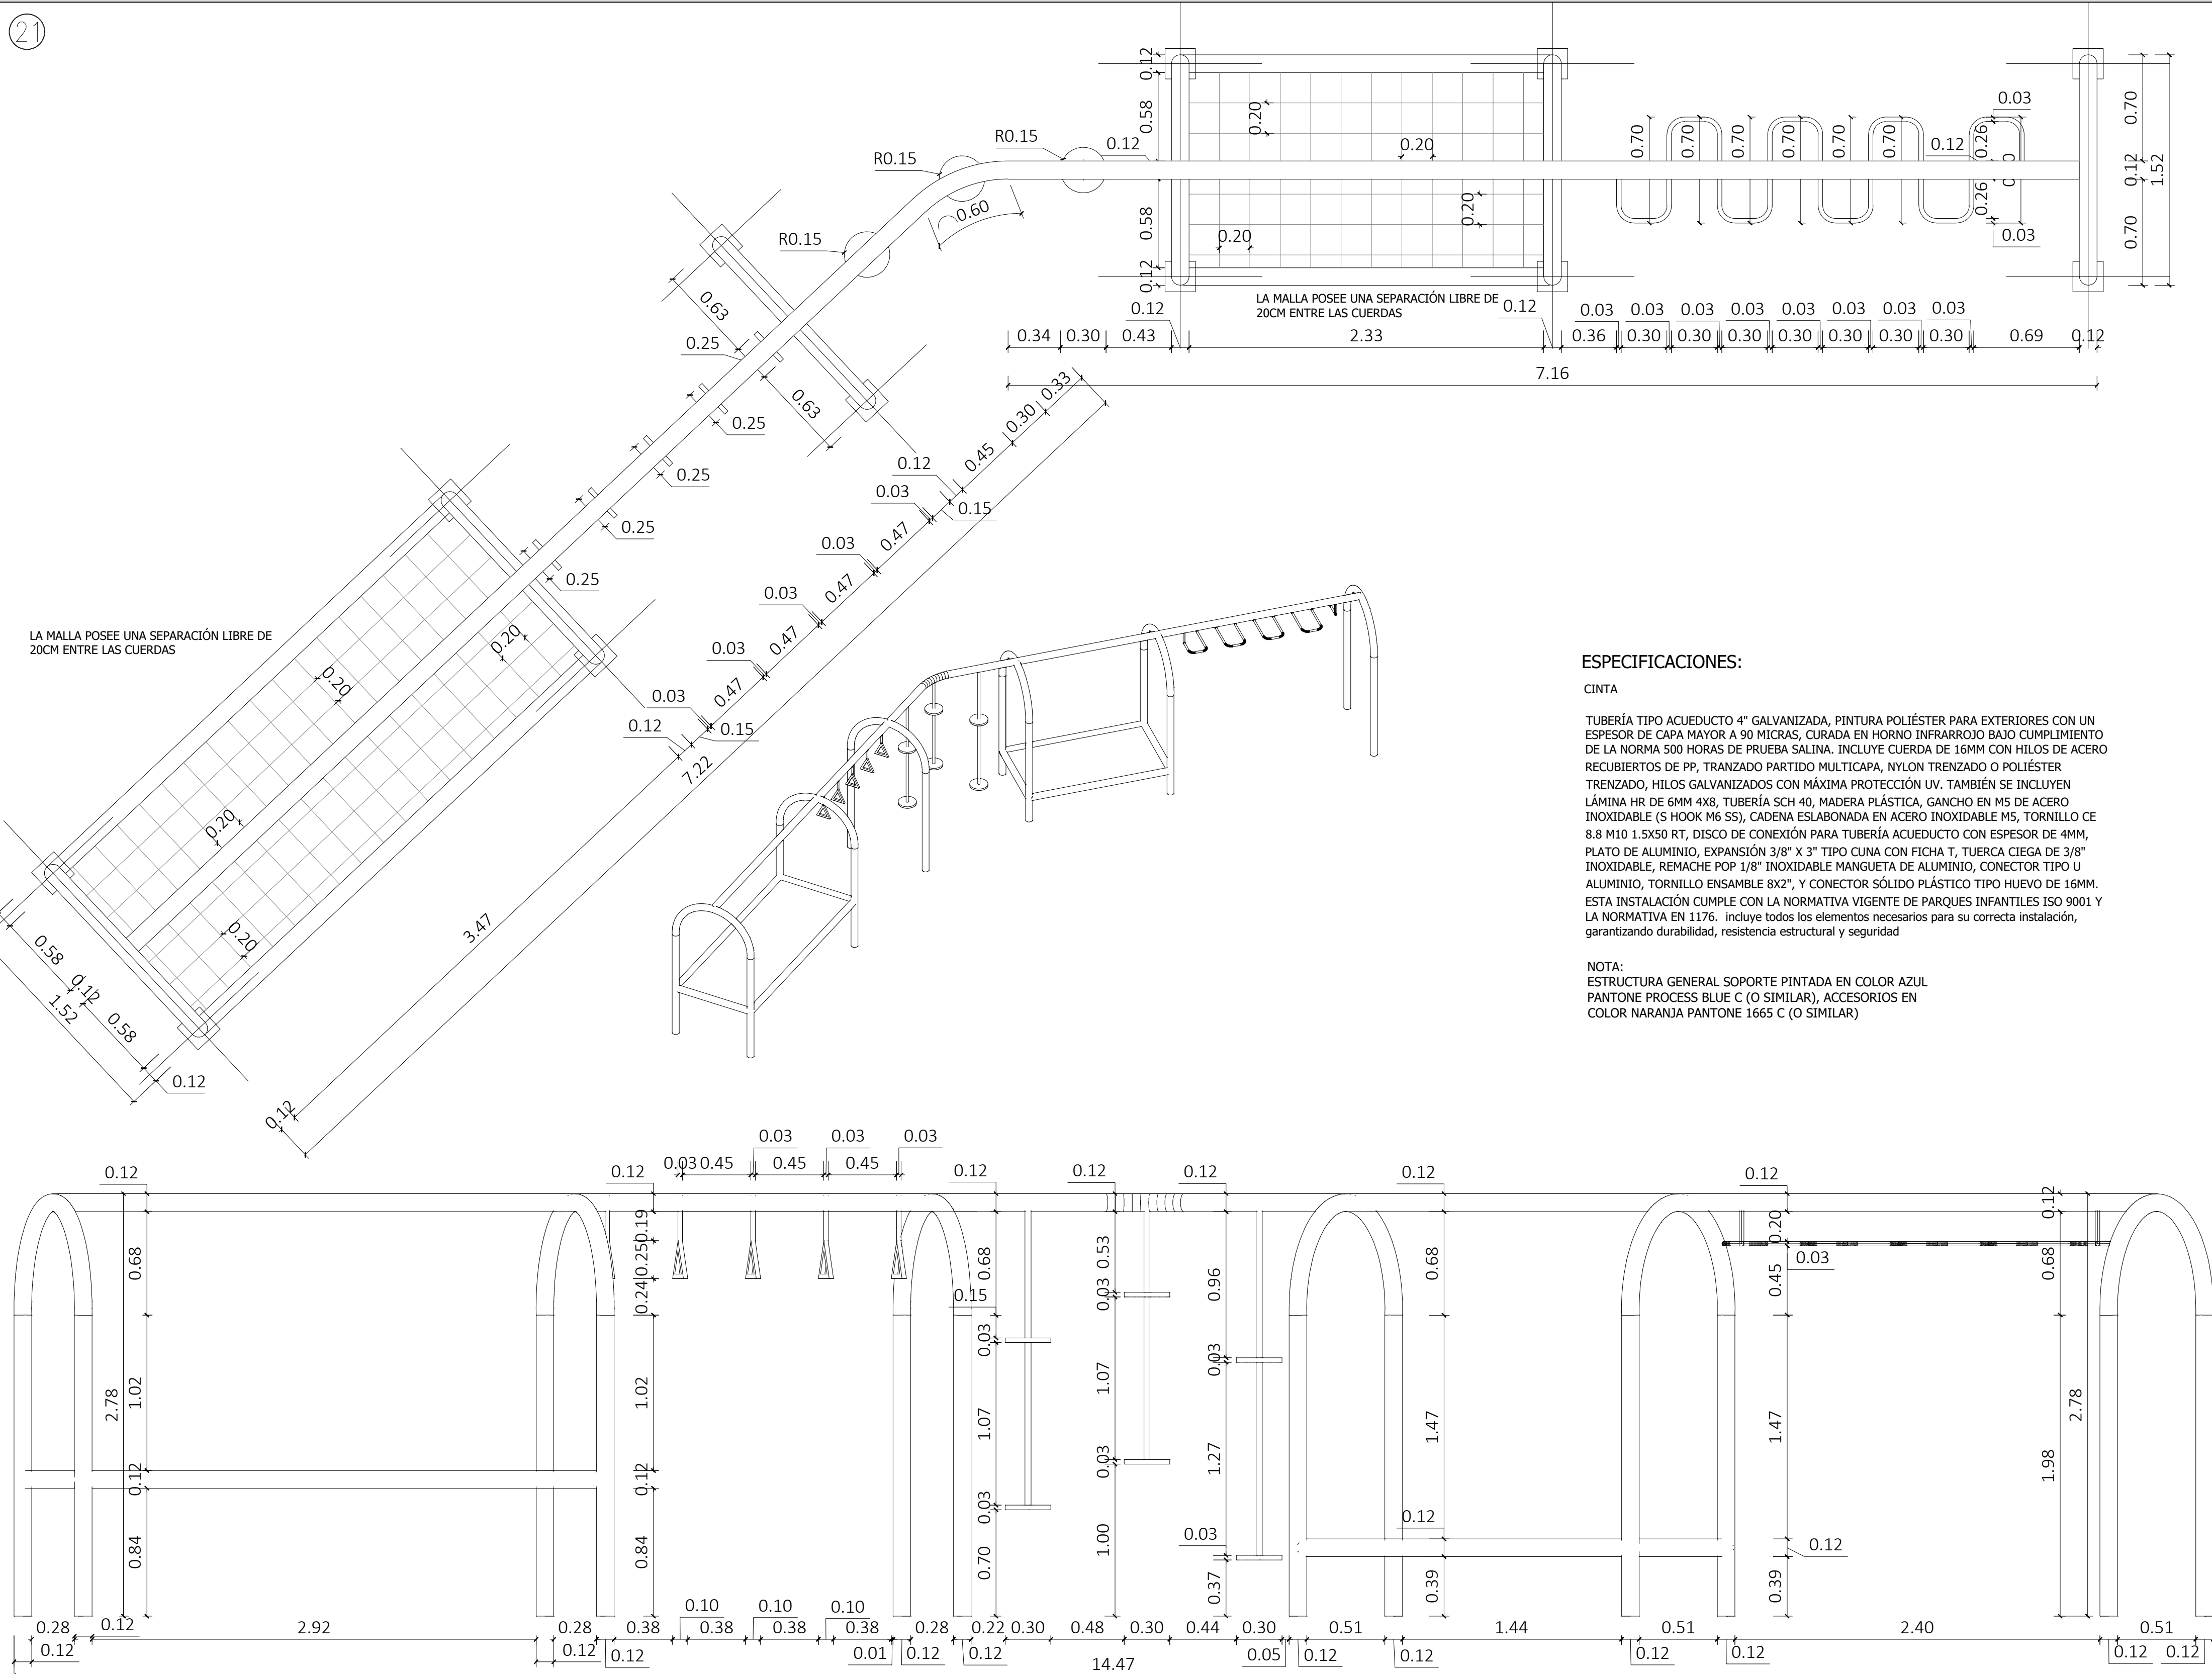

ESPECIFICACIONES:

CINTA

TUBERÍA TIPO ACUEDUCTO 4" GALVANIZADA, PINTURA POLIÉSTER PARA EXTERIORES CON UN ESPESOR DE CAPA MAYOR A 90 MICRAS, CURADA EN HORNO INFRARROJO BAJO CUMPLIMIENTO DE LA NORMA 500 HORAS DE PRUEBA SALINA. INCLUYE CUERDA DE 16MM CON HILOS DE ACERO RECUBIERTOS DE PP, TRANZADO PARTIDO MULTICAPA, NYLON TRENZADO O POLIÉSTER TRENZADO, HILOS GALVANIZADOS CON MÁXIMA PROTECCIÓN UV. TAMBIÉN SE INCLUYEN LÁMINA HR DE 6MM 4X8, TUBERÍA SCH 40, MADERA PLÁSTICA, GANCHO EN M5 DE ACERO INOXIDABLE (S HOOK M6 SS), CADENA ESLABONADA EN ACERO INOXIDABLE M5, TORNILLO CE 8.8 M10 1.5X50 RT, DISCO DE CONEXIÓN PARA TUBERÍA ACUEDUCTO CON ESPESOR DE 4MM, PLATO DE ALUMINIO, EXPANSIÓN 3/8" X 3" TIPO CUNA CON FICHA T, TUERCA CIEGA DE 3/8" INOXIDABLE, REMACHE POP 1/8" INOXIDABLE MANGUETA DE ALUMINIO, CONECTOR TIPO U ALUMINIO, TORNILLO ENSAMBLE 8X2", Y CONECTOR SÓLIDO PLÁSTICO TIPO HUEVO DE 16MM. ESTA INSTALACIÓN CUMPLE CON LA NORMATIVA VIGENTE DE PARQUES INFANTILES ISO 9001 Y LA NORMATIVA EN 1176. incluye todos los elementos necesarios para su correcta instalación, garantizando durabilidad, resistencia estructural y seguridad

NOTA:
ESTRUCTURA GENERAL SOPORTE PINTADA EN COLOR AZUL
PANTONE PROCESS BLUE C (O SIMILAR), ACCESORIOS EN
COLOR NARANJA PANTONE 1665 C (O SIMILAR)



Alcaldía de Medellín
Distrito de
Ciencia, Tecnología e Innovación

Secretaría de Infraestructura Física

Secretario de Despacho
Jaime Andres Naranjo Medina
Subsecretario de Planeación
Fernando Alberto Restrepo Aguirre
Director Técnico
N/A
Lider de Programa / Unidad
Juan Mejía Saldañariaga / Diseño
Lider de Proyecto
Claudia Maritza Velásquez Higuita
Gestor del Proyecto/ Supervisor del Contrato
Jose Ignacio Navas Meza

Diseño
Diseño Directo ☒
Diseño por contrato ☐
Contratista
N/A
Número del contrato
N/A
Interventoría de Diseño
N/A
Número de Contrato de Interventoría de Diseño
N/A
Nombre y Cargo del Supervisor
N/A

Diseño Arquitectónico
Arq. Jose Ignacio Navas Meza
Matrícula: A27472024-1152471492

Diseño Sanitario
Ing. Carlos García
Matrícula: 54202202857NTS

Diseño Eléctrico
Ing. Edgar Velasquez Betancur
Matrícula: AN 205-1406

Diseño Estructural
Ing. Luis Fernando Botero
Matrícula: 05202084375 ANT

Diseño Geotécnico
N/A
Matrícula: N/A

Diseño Señalización
N/A
Matrícula: N/A

Diseño Vial
N/A
Matrícula: N/A

Dibujo Técnico
N/A

Levantamiento Topográfico
N/A
Matrícula: N/A

Obra
Contratista de Obra
N/A
Número de contrato de Obra
N/A
Interventoría de Obra
N/A
Número de contrato de Interventoría de Obra
N/A
Nombre y cargo del Supervisor de Infraestructura Física
N/A

Observaciones Generales
• No tener medidas directamente sobre el plano.
• No hacer modificaciones a los planos sin la autorización de los profesionales encargados.
• Este plano anula los anteriores a esta fecha.
• Verificar y controlar medidas en obra.
• Todos los elementos estructurales, hidráulicos y eléctricos deben ser ejecutados según diseños y/o cálculos del técnico respectivo.
• En caso de diferencia con los planos técnicos estructurales, se debe consultar a los arquitectos encargados.

Rev	Fecha	Concepto	Dibujó	Revisó	Aprobó

Proyecto
Mejoramiento del Parque Recreativo Pasivo Polideportivo
La Raza

Dirección: CR 80 CL 95A 64

Contiene
Detalles Propuesta General

Fase I ☐ Fase II ☐ Fase III ☒
Prefactibilidad Factibilidad Diseño, estudios de
detalles y aprobaciones

Nombre y ruta de archivo
\\nas1\Alcaldia\204-INFRA\20410-S-Plin\U-Diseño\Cmn-Diseño\2.PED-
PA-JUGUEMOS EN EL PARQUE\Etapa 2
Escala Especificada Fecha Marzo de 2026
9 12