




DETALLES PROPUESTA GENERAL

DETALLE DE BANCA INDIVIDUAL TIPO "G"









7

Banca tipo "G"

INDIVIDUAL

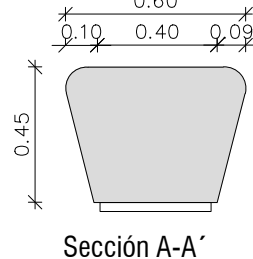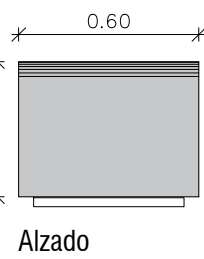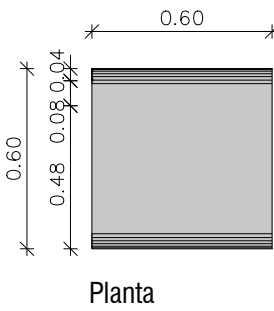

Banca tipo "G" Individual.

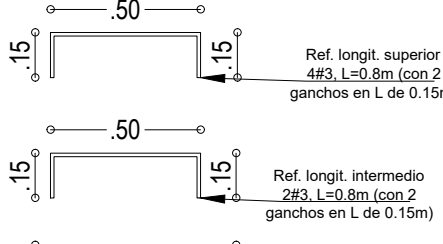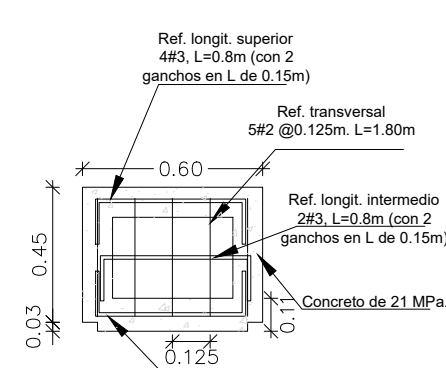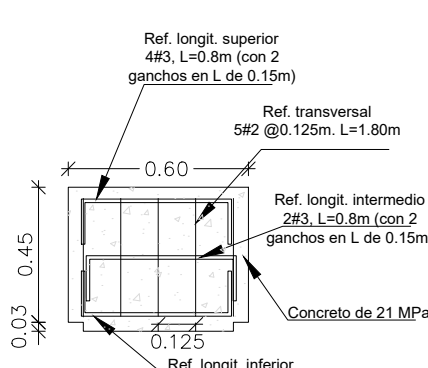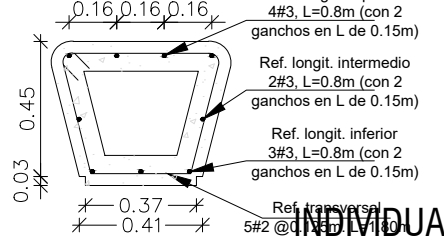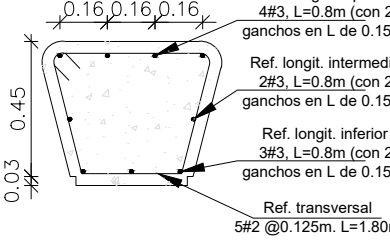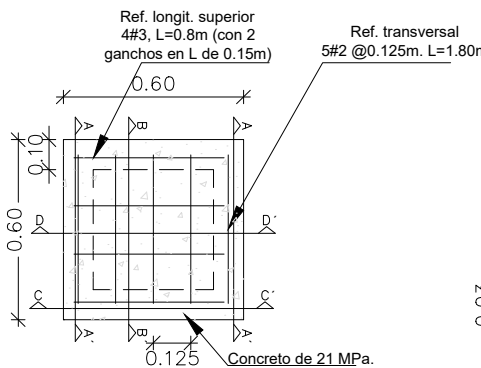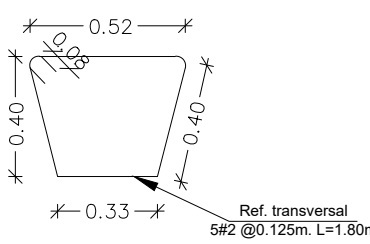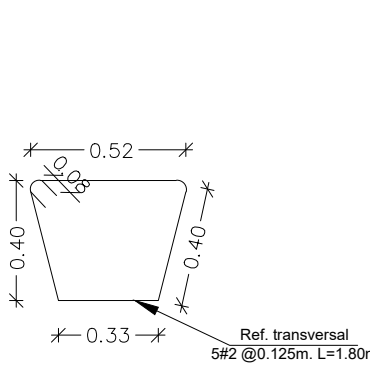

Planta superior

Sección A-A'

Sección B-B'

Corte Longitudinal C-C' (Alzado)

Corte Longitudinal D-D' (Alzado)

DETALLE ANDEN EN CONCRETO PERMEABLE





8

MESA DE AJEDREZ REDONDA


Esc : 1 : 20

MESA DE PARQUÉS REDONDA


Esc : 1 : 20

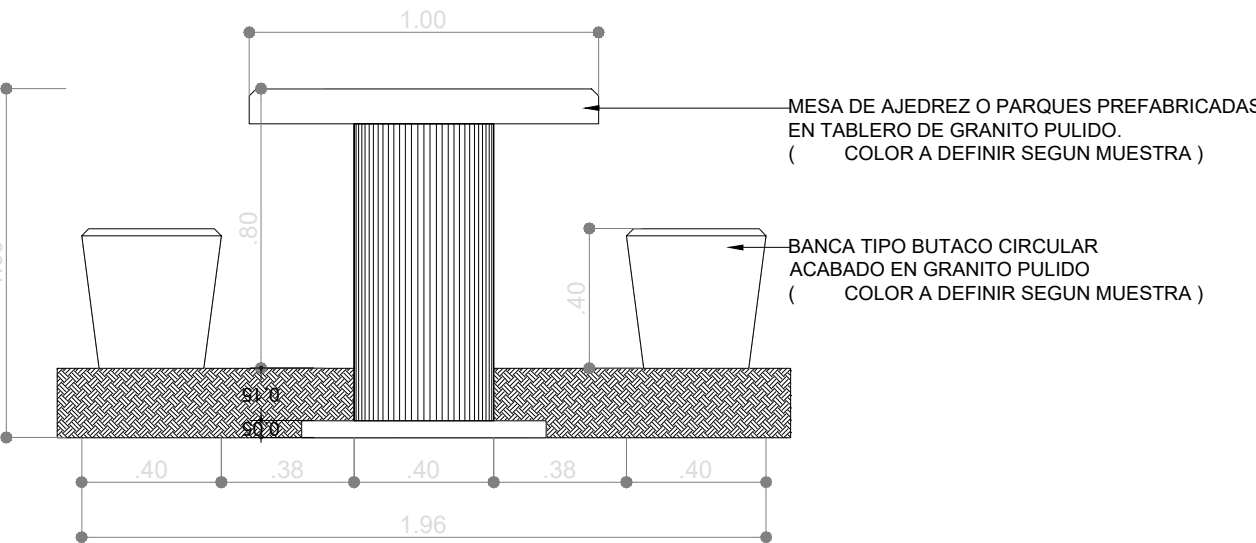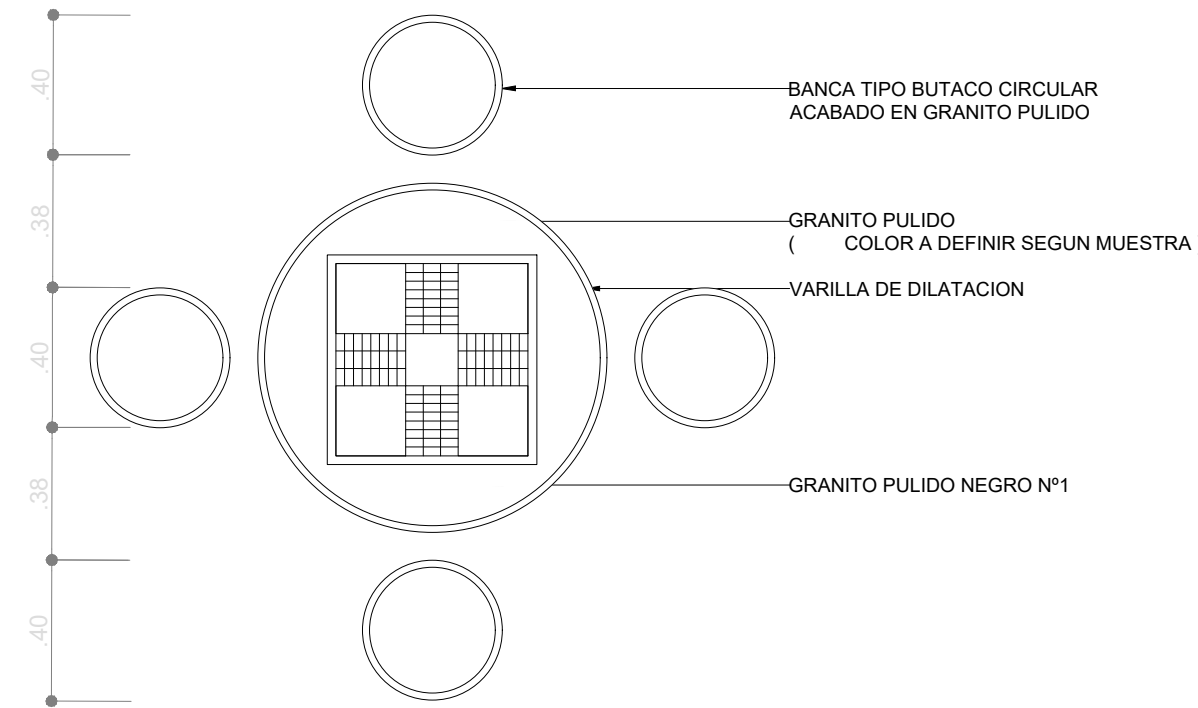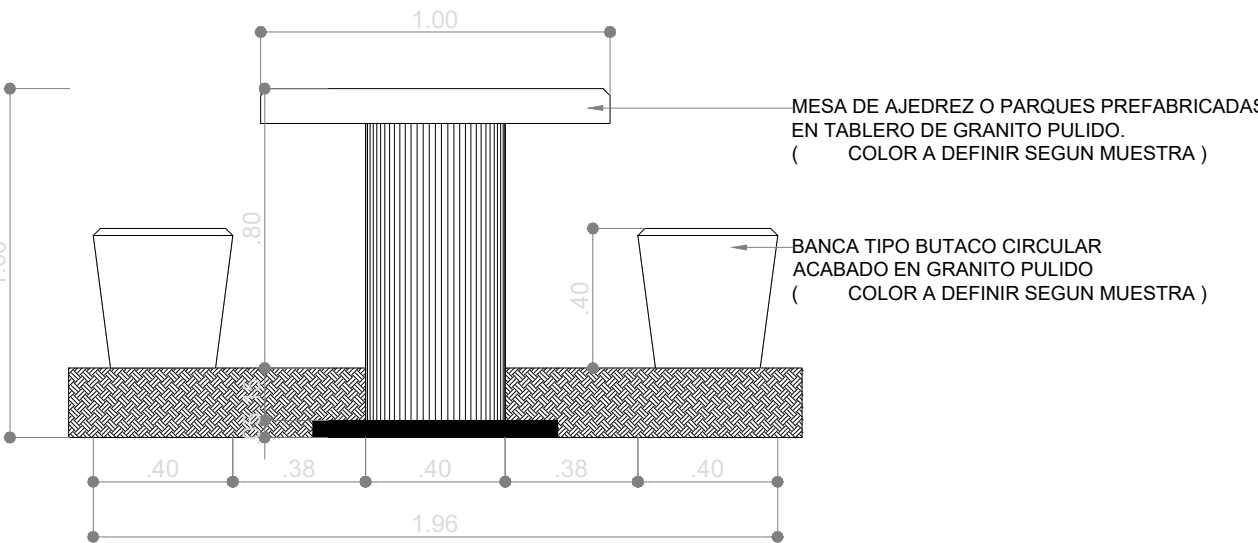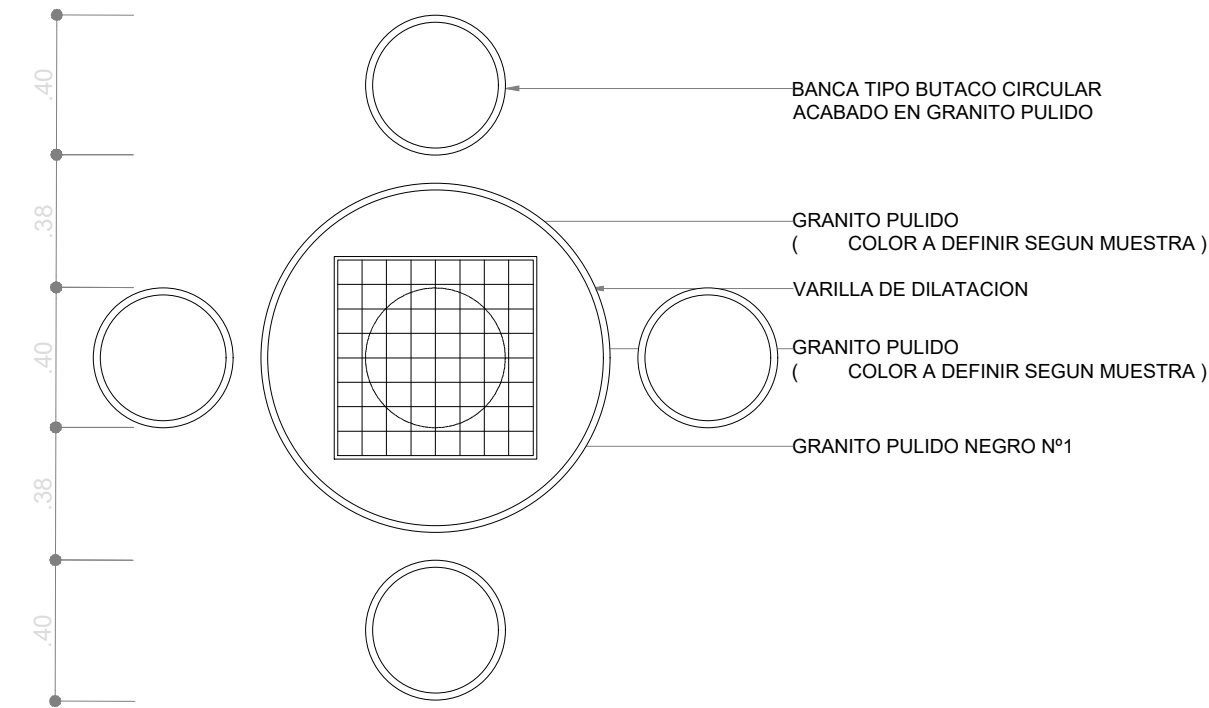


Vista en Planta
Mesa Cuadrada.
Escala 1:20

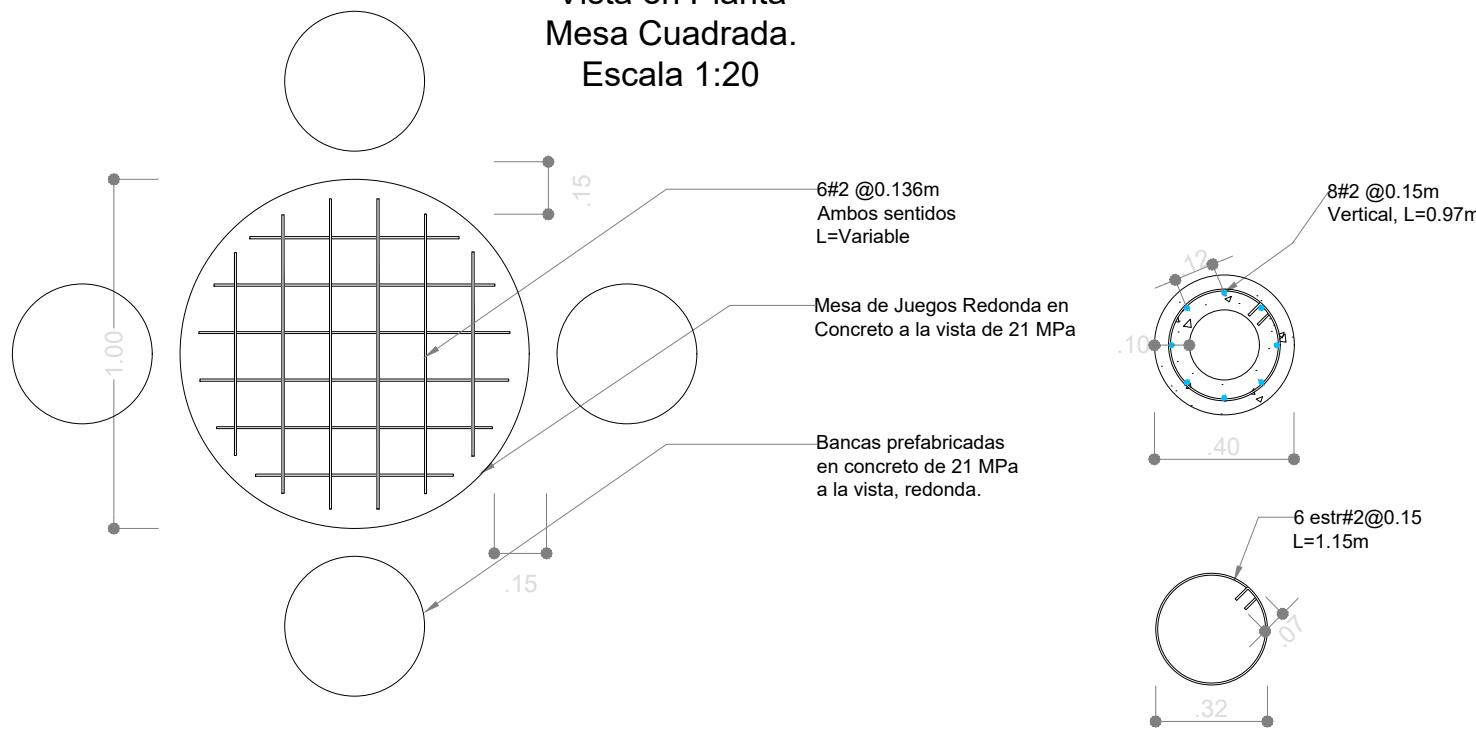

Vista en Corte de Alzado.
Escala 1:20

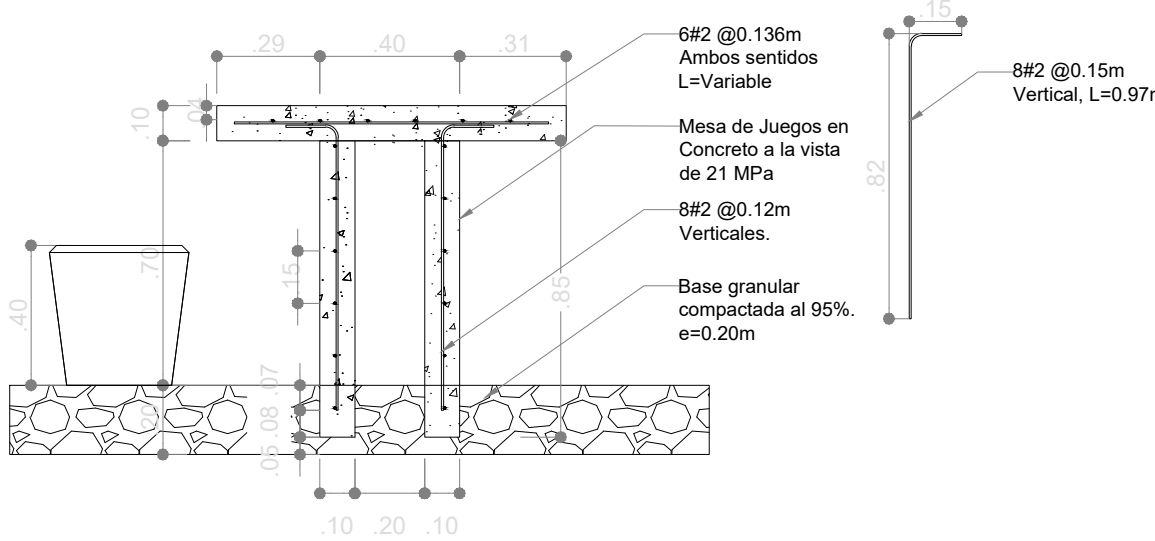

Vista en Corte Pedestal Redondo.
Escala 1:20

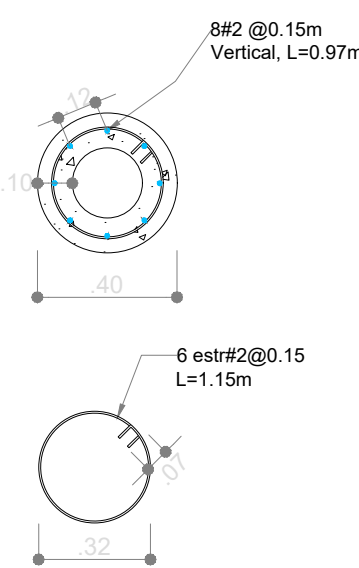

Alcaldía de Medellín
Distrito de
Ciencia, Tecnología e Innovación

Secretaría de Infraestructura Física

Secretario de Despacho
Jaime Andres Naranjo Medina

Subsecretario de Planeación
Fernando Alberto Restrepo Aguirre

Director Técnico
N/A

Lider de Programa / Unidad
Juan Mejía Saldarriaga / Diseño

Lider de Proyecto
Claudia Maritza Velásquez Higueta

Gestor del Proyecto/ Supervisor del Contrato
Guillermo Alejandro Chantré Castro

Diseño

Diseño Directo ☒
Diseño por contrato ☐

Contratista

N/A
Número del contrato
N/A

Interventoría de Diseño

N/A
Número de Contrato de Interventoría de Diseño
N/A

Nombre y Cargo del Supervisor
N/A

Diseño Arquitectónico

Arq. Guillermo Alejandro Chantré Castro

Matrícula: A39362015-1015417648

Diseño Sanitario

Ing. Carlos García
Matrícula: 5420220857NTS

Diseño Eléctrico

Ing. Edgar Velásquez
Matrícula: 05xxxxx375 ANT

Diseño Estructural

Ing. Luis Fernando Botero
Matrícula: 05202084375 ANT

Diseño Geotécnico

N/A
Matrícula: N/A

Diseño Señalización

N/A
Matrícula: N/A

Diseño Vial

N/A
Matrícula: N/A

Dibujo Técnico

N/A
Levantamiento Topográfico

Ing. Diana Carolina Carvajal

Matrícula: 25335 - 298430 CND

Obra

N/A
Número de contrato de Obra
N/A

Interventoría de Obra

N/A
Número de contrato de Interventoría de Obra
N/A

Nombre y cargo del Supervisor de Infraestructura Física
N/A

Observaciones Generales

- No tomar medidas directamente sobre el plano.
- No hacer modificaciones a los planos en la autorización de los profesionales encargados.
- Este plano anula los anteriores a esta fecha.
- Verificar y confrontar medidas en obra.
- Todos los elementos estructurales, hidráulicos y eléctricos deben ser ejecutados según diseños y/o cálculos del técnico respectivo.
- En caso de diferencia con los planos técnicos estructurales, se debe consultar a los arquitectos encargados.

Rev	Fecha	Concepto	Dibujó	Revisó	Aprobó

Proyecto
Mejoramiento
Zona Verde Recreacional ALEJANDRO ECHAVARRIA

Dirección: CRA. 16 # CL 49B

Contiene
DETALLES GENERALES

Fase I ☐ Fase II ☐ Fase III ☒
Prefactibilidad Factibilidad Diseño, estudios de
detalles y aprobaciones

Nombre y ruta de archivo
file:///nas1/Alcaldia/204-INFRA/20410-S-Plan/Infra-Diseño/Crm-Diseño
12 PEDIPA-JUGUEMOS EN EL PARQUE/ETapa 2

Escala
INDICADA

Fecha
Diciembre 31 de 2025

6
11