


DETALLE COLUMPIO CANASTA 2 PUESTOS

16

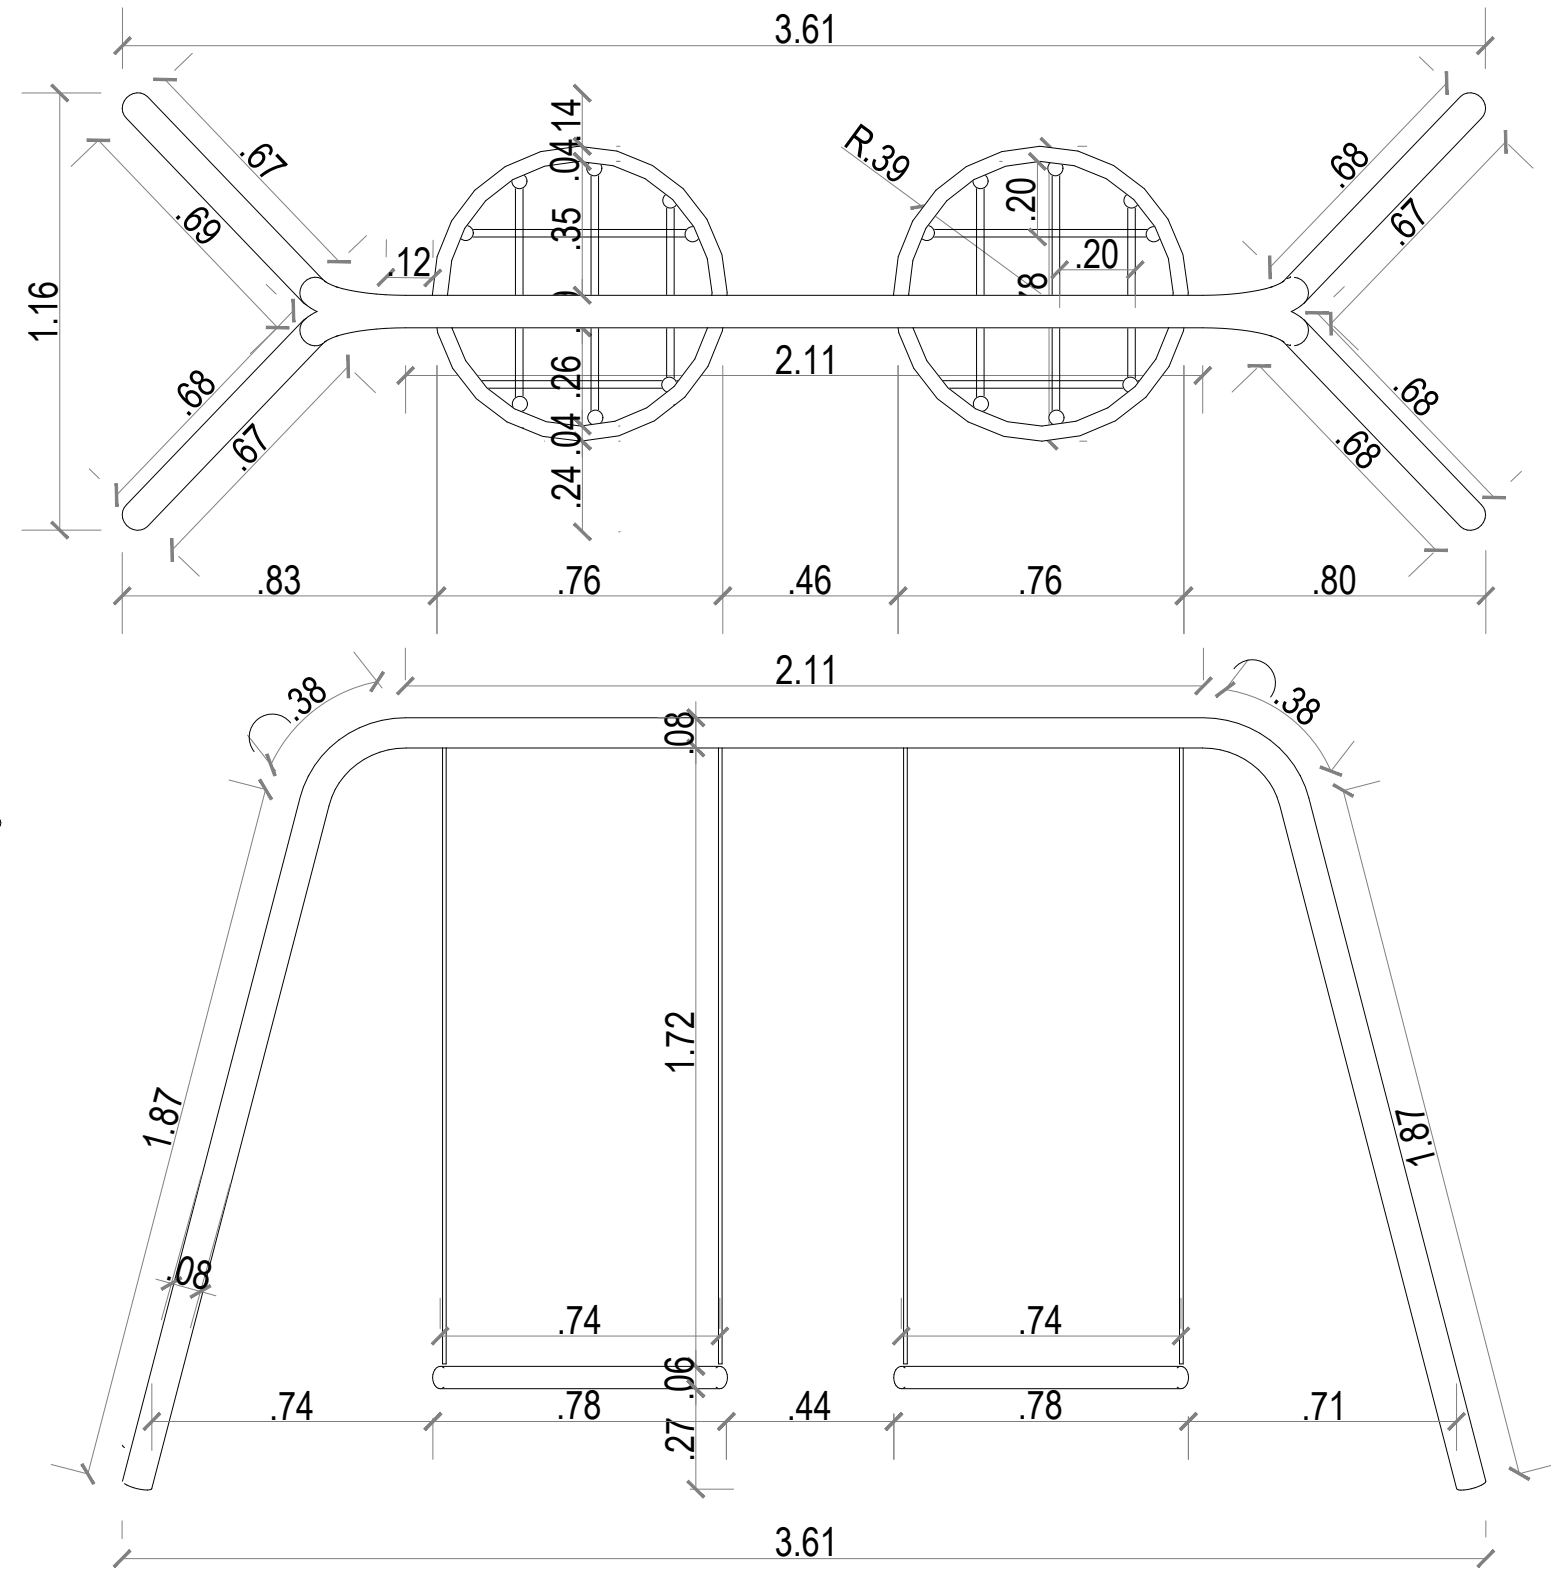

17

