


DETALLES PROPUESTA GENERAL

DETALLE PISO EN CAUCHO EN ACABADO EN LÁTEX PARA JUEGOS INFANTILES

ESCALA 1:45

21

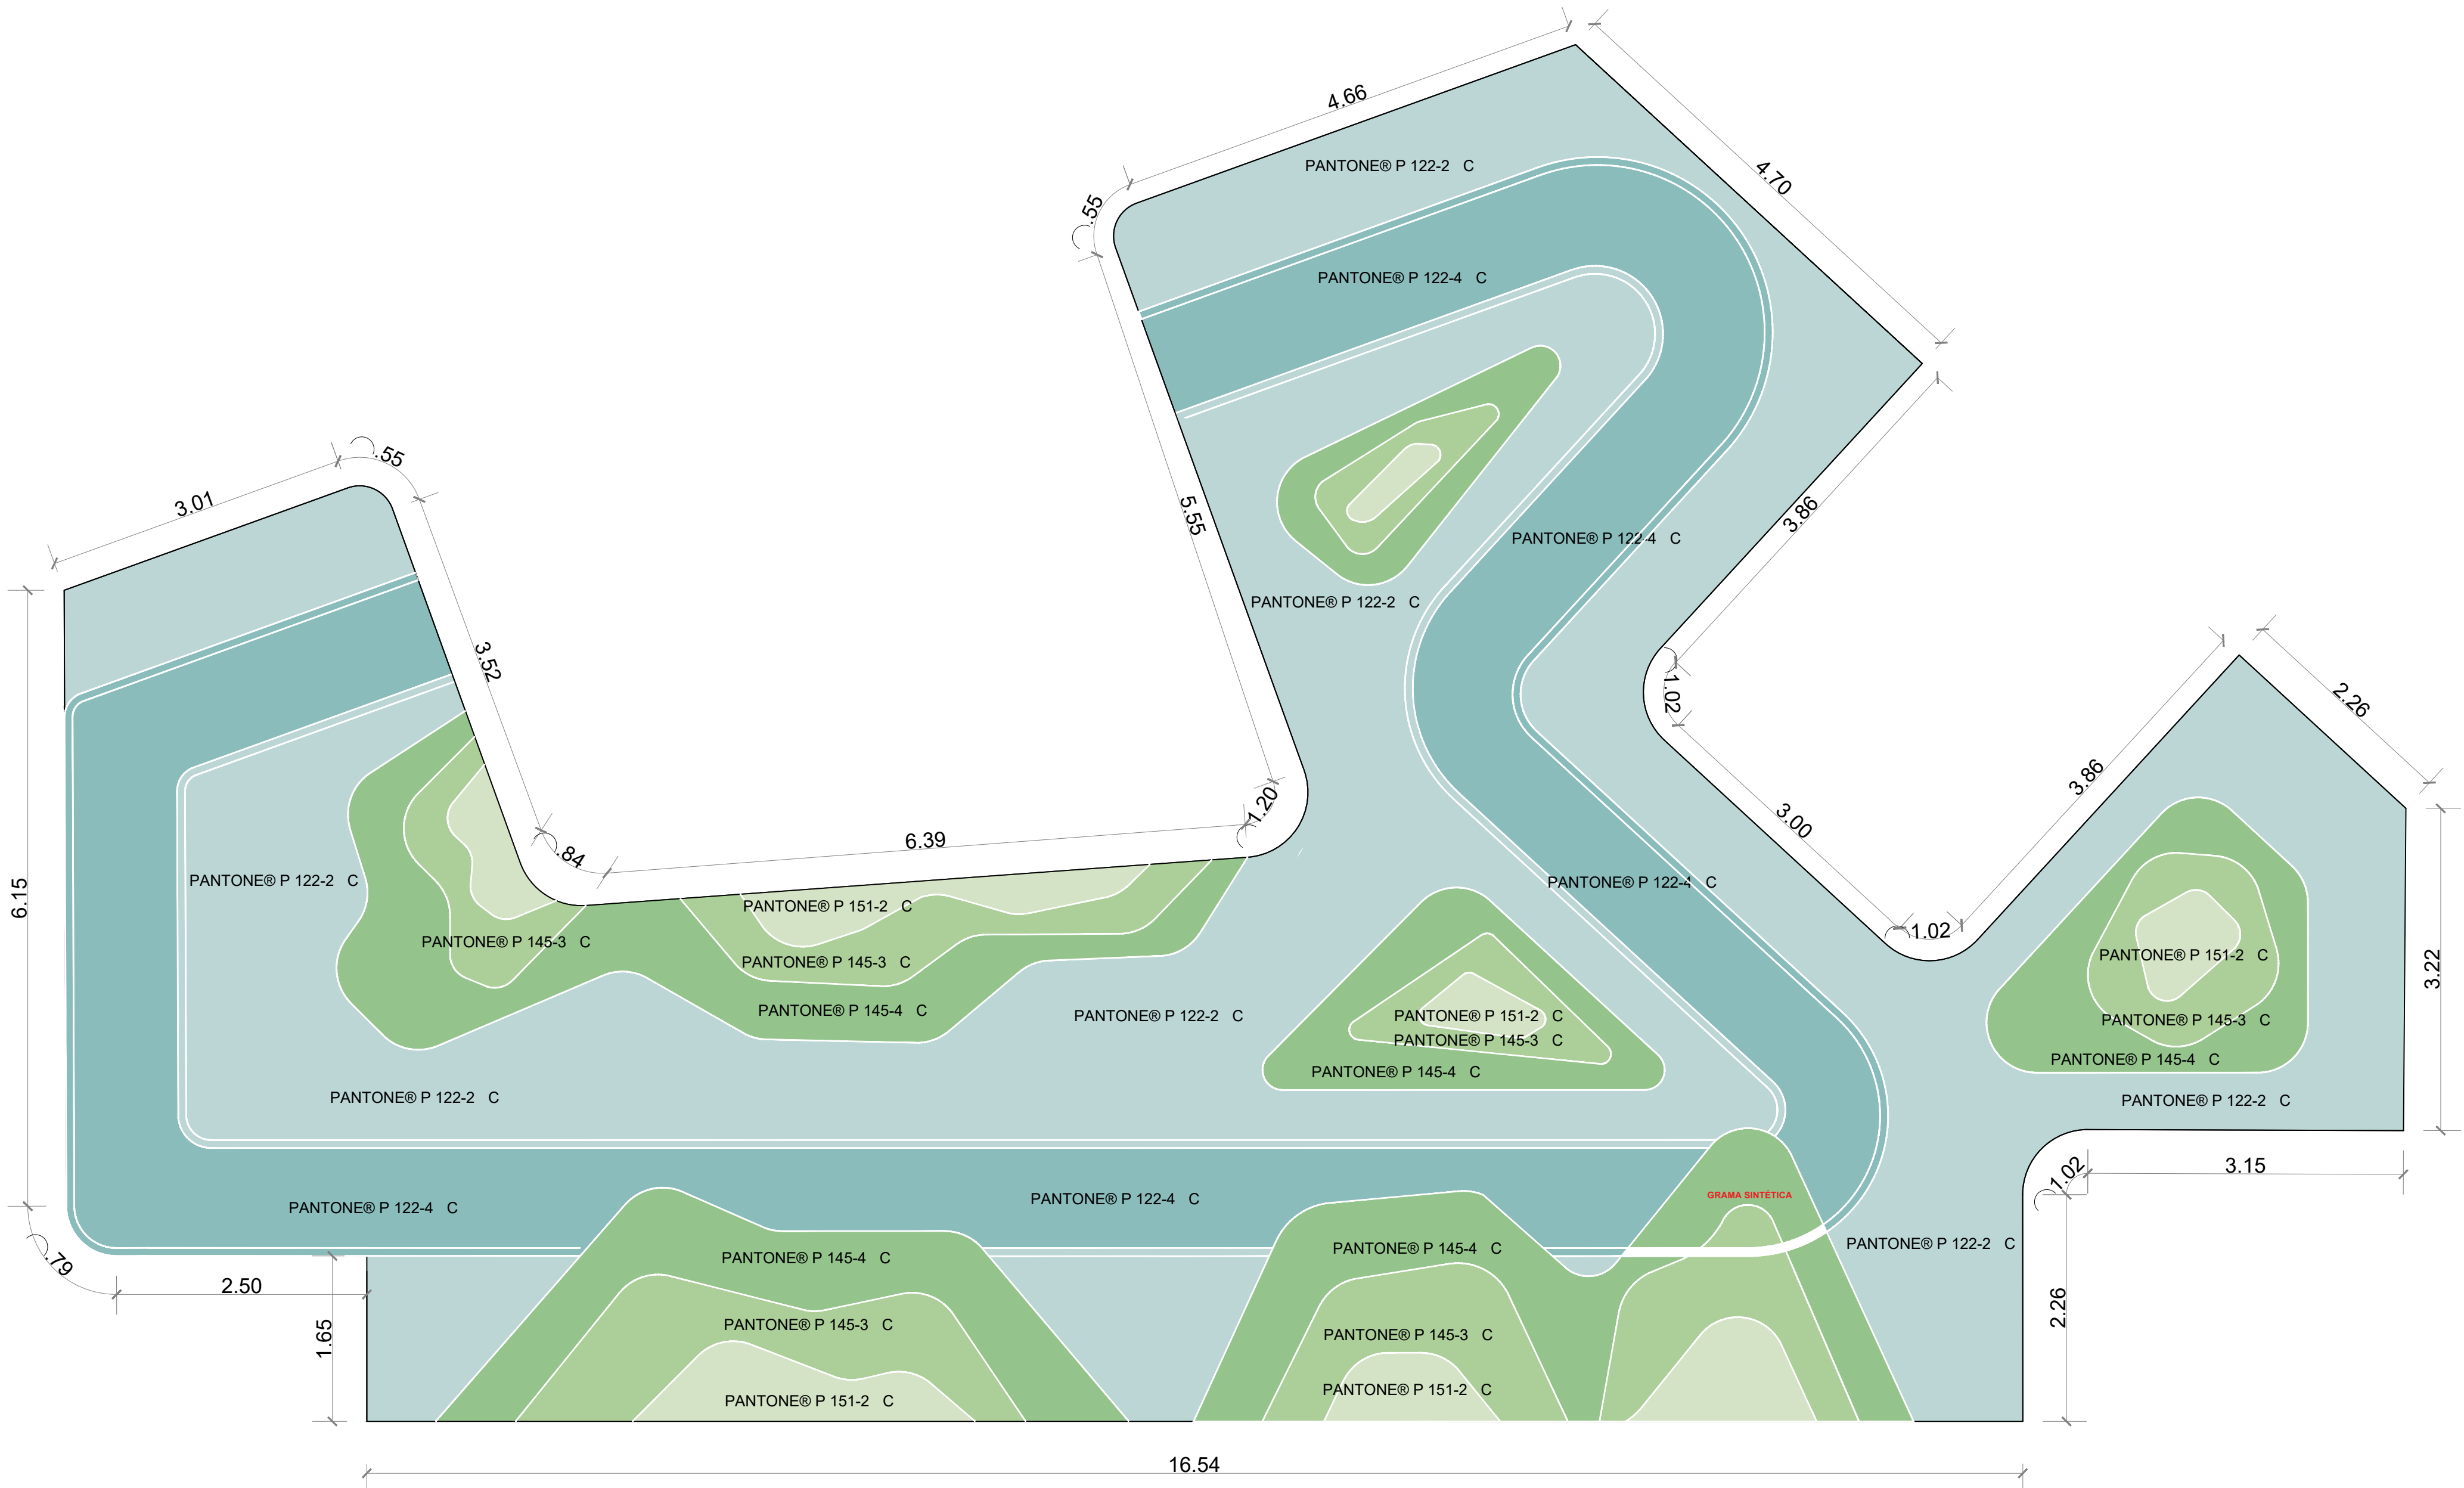

COLORES

PANTONE® P 122-2 C	
PANTONE® P 122-4 C	
PANTONE® P 145-4 C	
PANTONE® P 145-3 C	
PANTONE® P 151-2 C	

Aplicar el color según la referencia indicada en el plano; en caso de no encontrarse disponible, aplicar un color de características y tonalidad similar.

NOTA: Únicamente el área señalada se especifica con grama sintética, debido a que corresponde a la zona de impacto por la caída del deslizadero, con el fin de garantizar la absorción de impactos y mejorar la seguridad.



Alcaldía de Medellín
Distrito de
Ciencia, Tecnología e Innovación

Secretaría de Infraestructura Física

Secretario de Despacho
Jaime Andres Naranjo Medina

Subsecretario de Planeación
Fernando Alberto Restrepo Aguirre

Director Técnico
N/A

Lider de Programa / Unidad
Juan Mejía Saldarriaga / Diseño

Lider de Proyecto
Claudia Maritza Velásquez Higuila

Gestor del Proyecto/ Supervisor del Contrato
Juan Pablo Zuleta Alvarez

Diseño

Diseño Directo ☒

Diseño por contrato ☐

Contratista
N/A

Número del contrato
N/A

Interventoría de Diseño
N/A

Número de Contrato de Interventoría de Diseño
N/A

Nombre y Cargo del Supervisor
N/A

Diseño Arquitectónico
Arq. Juan Pablo Zuleta Alvarez

Matrícula: A27322019-1152456504

Diseño Sanitario
Ing. Carlos Garcia

Matrícula: 54202202857NTS

Diseño Eléctrico
Ing. Edgar Velasquez Betancur

Matrícula: AN 205-1406

Diseño Estructural
Ing. Luis Fernando Botero

Matrícula: 05202084375 ANT

Diseño Geotécnico
N/A

Matrícula: N/A

Diseño Señalización
N/A

Matrícula: N/A

Diseño Vial
N/A

Matrícula: N/A

Dibujo Técnico
N/A

Levantamiento Topográfico
Ing. Diana Carolina Carvajal

Matrícula: 25335 - 298430 CND

Obra
Contratista de Obra

N/A

Número de contrato de Obra
N/A

Interventoría de Obra
N/A

Número de contrato de Interventoría de Obra
N/A

Nombre y cargo del Supervisor de Infraestructura Física
N/A

Observaciones Generales

No tener medidas directamente sobre el plano.
No hacer modificaciones a los planos sin la autorización de los profesionales encargados.
Este plano anula los anteriores a esta fecha.
Verificar y confrontar medidas en obra.
Todos los elementos estructurales, hidráulicos y eléctricos deben ser ejecutados según diseños y/o cálculos del técnico respectivo.
En caso de diferencia con los planos técnicos estructurales, se debe consultar a los arquitectos encargados.

Rev	Fecha	Concepto	Dibujó	Revisó	Aprobó

Proyecto
Mejoramiento del Parque Recreativo Pasivo Cañaveral

Dirección: CL 54A CR 80-79

Contiene
Detalles Generales

Fase I ☐	Fase II ☐	Fase III ☒
Prefactibilidad	Factibilidad	Diseño, estudios de detalles y aprobaciones

Nombre y ruta de archivo
Vna

Escala
ESPECIFICADA

Fecha
Noviembre de 2025

5
5