

DETALLES PROPUESTA GENERAL




DETALLE CICLOPARQUEADEROS

ESCALA 1:10

DETALLE CICLOPARQUEADEROS


ESCALA 1:10

23

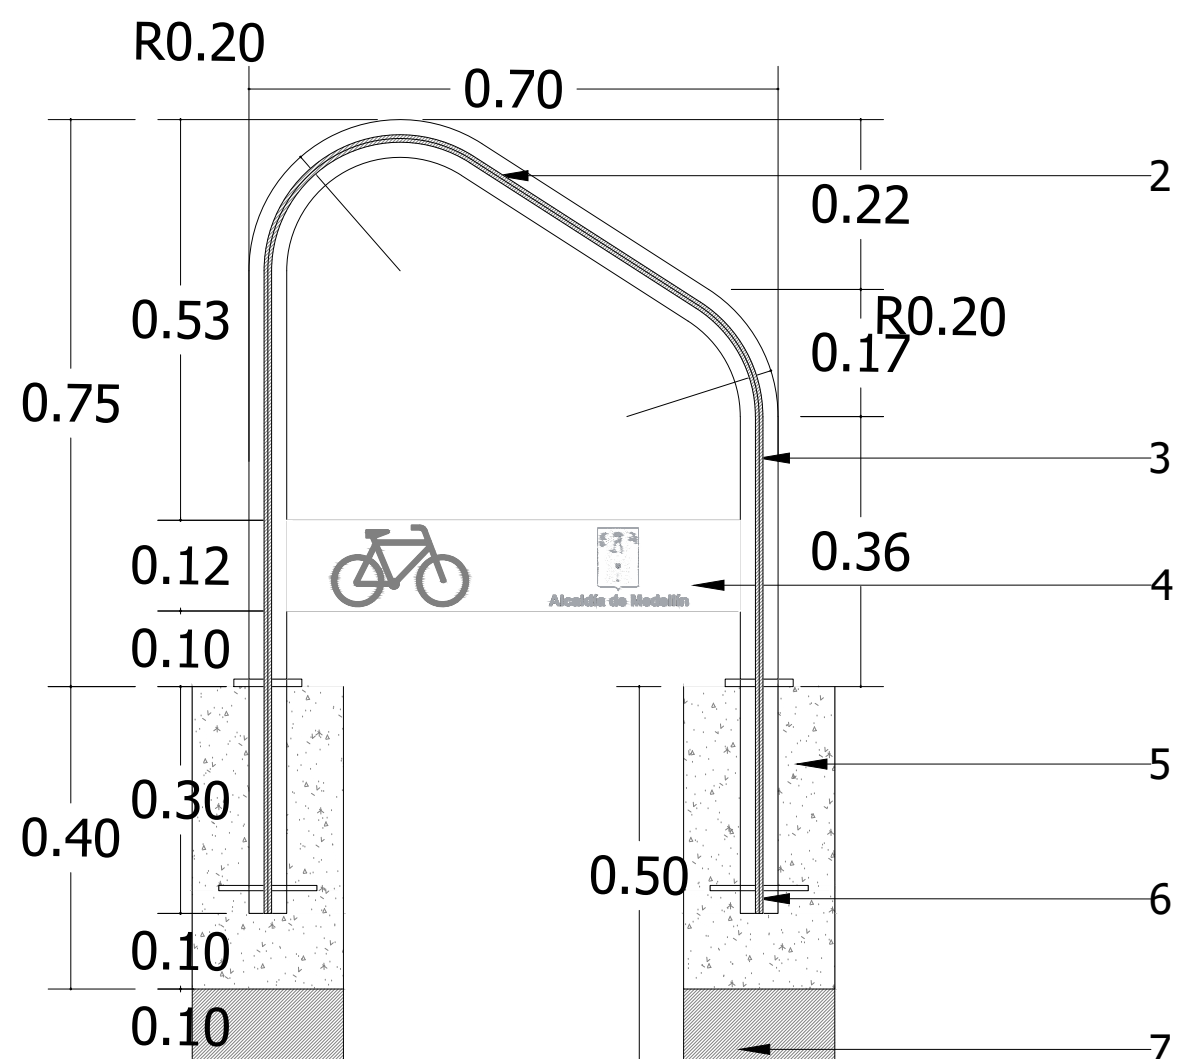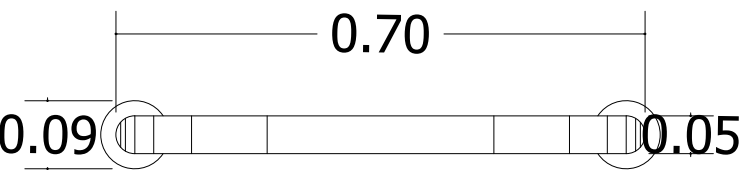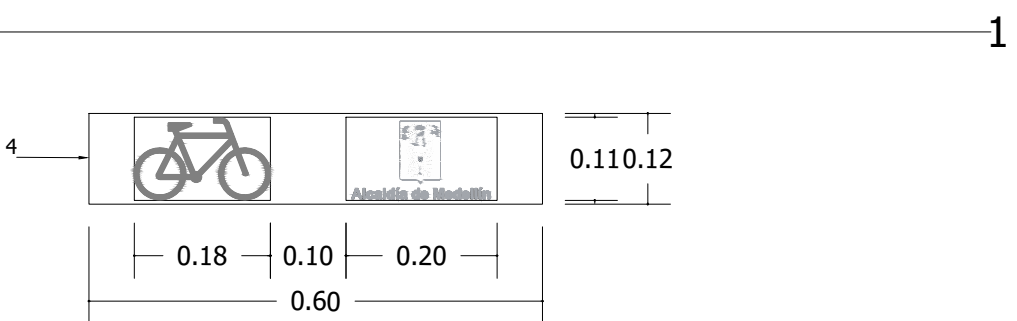

ESPECIFICACIONES :

- Señal SI-07B CICLOPARQUEADERO (Ver detalle de señal)
- Guaya en acero 6 x 19, diametro aprox 5/8", longitud del tubo en el eje de curvatura 2,41m incluye transporte, corte de cable, instalacion al interior y soldadura.
- Tubo en acero inoxidable de 2" doblado con arcos de 0.20 m, longitud del turbo en el eje de la curvatura 2.41 m.
- Lámina en acero inoxidable cal. 14, cordón de soldadura E 309 y logos microperforados (Ver detalle de platina de identificacion)
- Dado en concreto 3000 P.S.I. de 0.20 x 0.20 x 0.40 m.
- Transversal en acero soldado con E 309
- Reafirmado de arena compactada 0.10 m.

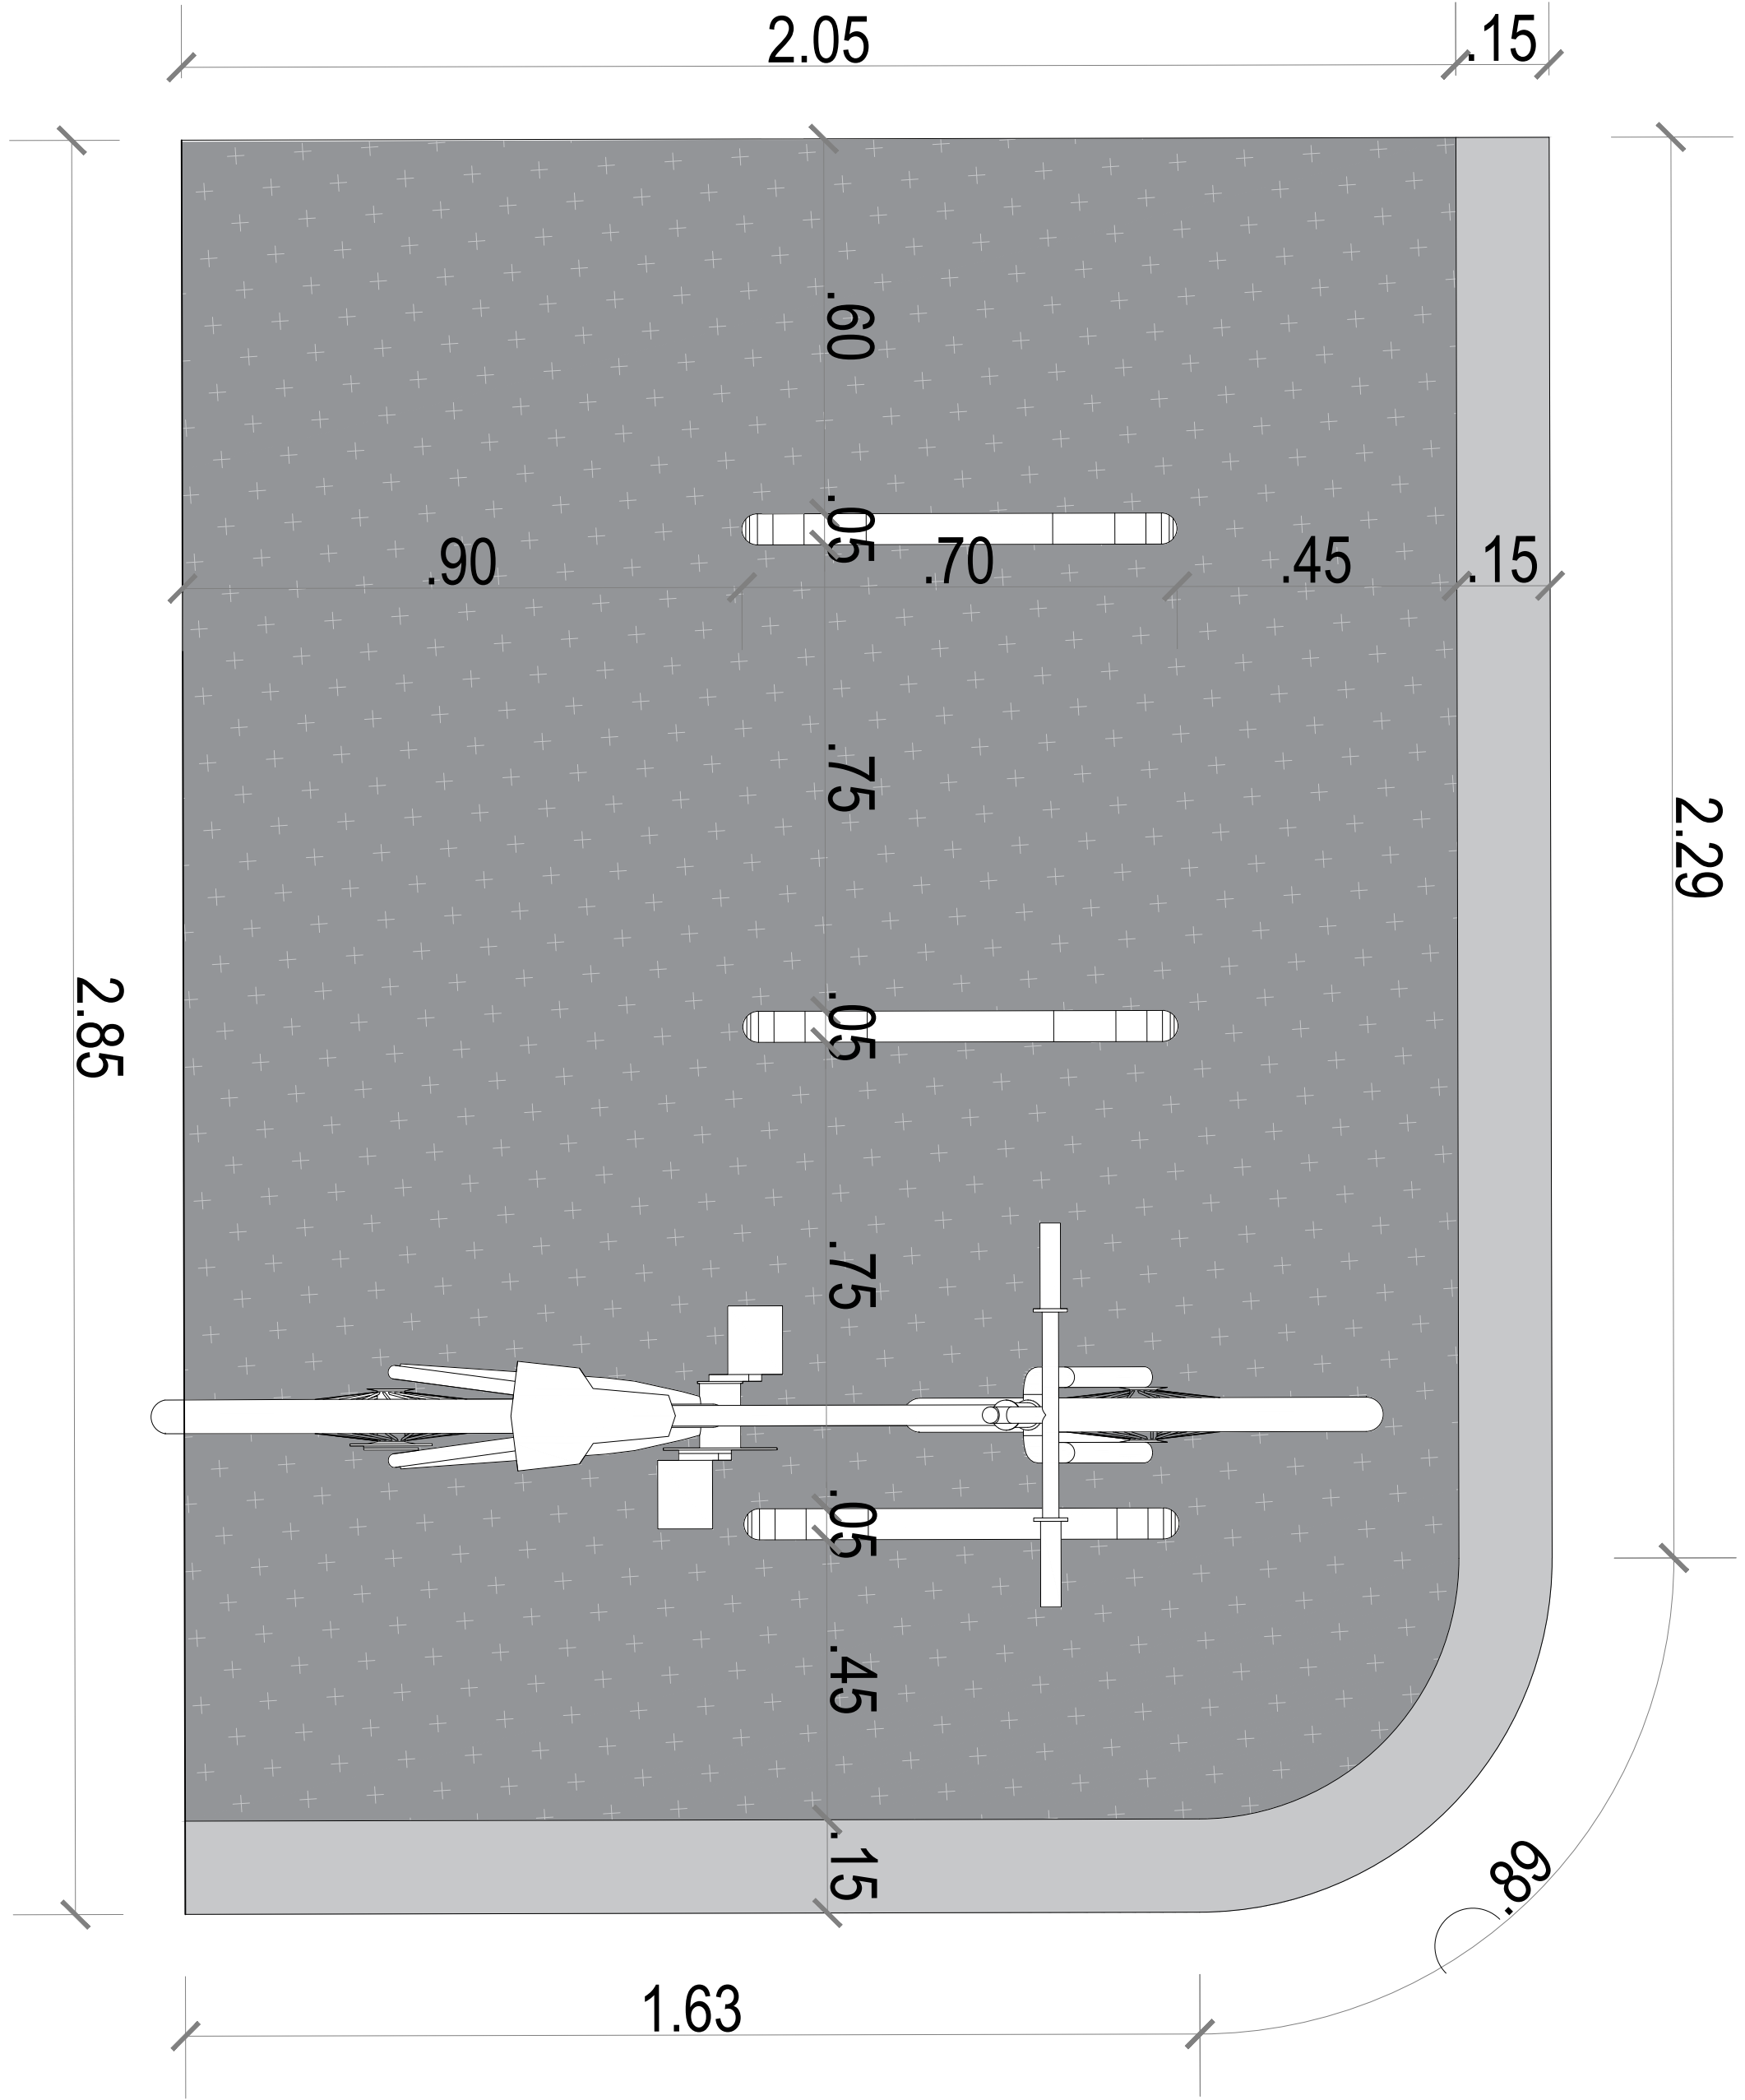

Alcaldía de Medellín
Distrito de
Ciencia, Tecnología e Innovación

Secretaría de Infraestructura Física

Secretario de Despacho
Jaime Andres Naranjo Medina
Subsecretario de Planeación
Fernando Alberto Restrepo Aguirre
Director Técnico
N/A
Lider de Programa / Unidad
Juan Mejía Saldañarriaga / Diseño
Lider de Proyecto
Claudia Maritza Velásquez Higuila
Gestor del Proyecto/ Supervisor del Contrato
Juan Pablo Zuleta Alvarez

Diseño
Diseño Directo ☒
Diseño por contrato ☐
Contratista
N.A.
Número del contrato
N.A.
Interventoría de Diseño
N.A.
Número de Contrato de Interventoría de Diseño
N.A.
Nombre y Cargo del Supervisor
N.A.
Diseño Arquitectónico
Arq. Juan Pablo Zuleta Alvarez
Matrícula: A27322019-1152456504
Diseño Sanitario
Ing. Carlos García
Matrícula: 54202202857NTS
Diseño Eléctrico
Ing. Edgar Velasquez Betancur
Matrícula: AN 205-1406
Diseño Estructural
Ing. Luis Fernando Botero
Matrícula: 05202084375 ANT
Diseño Geotécnico
N.A.
Matrícula: N.A.
Diseño Señalización
N.A.
Matrícula: N.A.
Diseño Vial
N.A.
Matrícula: N.A.
Dibujo Técnico
N.A.
Levantamiento Topográfico
Ing. Diana Carolina Carvajal
Matrícula: 25335 - 298430 CND

Obra
Contratista de Obra
N.A.
Número de contrato de Obra
N.A.
Interventoría de Obra
N.A.
Número de contrato de Interventoría de Obra
N.A.
Nombre y cargo del Supervisor de Infraestructura Física
N.A.

Observaciones Generales
• No tener medidas directamente sobre el plano.
• No hacer modificaciones a los planos sin la autorización de los profesionales encargados.
• Este plano anula los anteriores a esta fecha.
• Verificar y confrontar medidas en obra.
• Todos los elementos estructurales, hidráulicos y eléctricos deben ser ejecutados según diseños y/o cálculos del técnico respectivo.
• En caso de diferencia con los planos técnicos estructurales, se debe consultar a los arquitectos encargados.

Rev	Fecha	Concepto	Dibujó	Revisó	Aprobó

Proyecto
Mejoramiento del Parque Recreativo Pasivo Cañaveral

Dirección: CL 54A CR 80-79

Contiene
Detalles Generales

Fase I ☐ Fase II ☐ Fase III ☒
Prefactibilidad Factibilidad Diseño, estudios de
detalles y aprobaciones

Nombre y ruta de archivo
Vna
Escala ESPECIFICADA Fecha Noviembre de 2025