


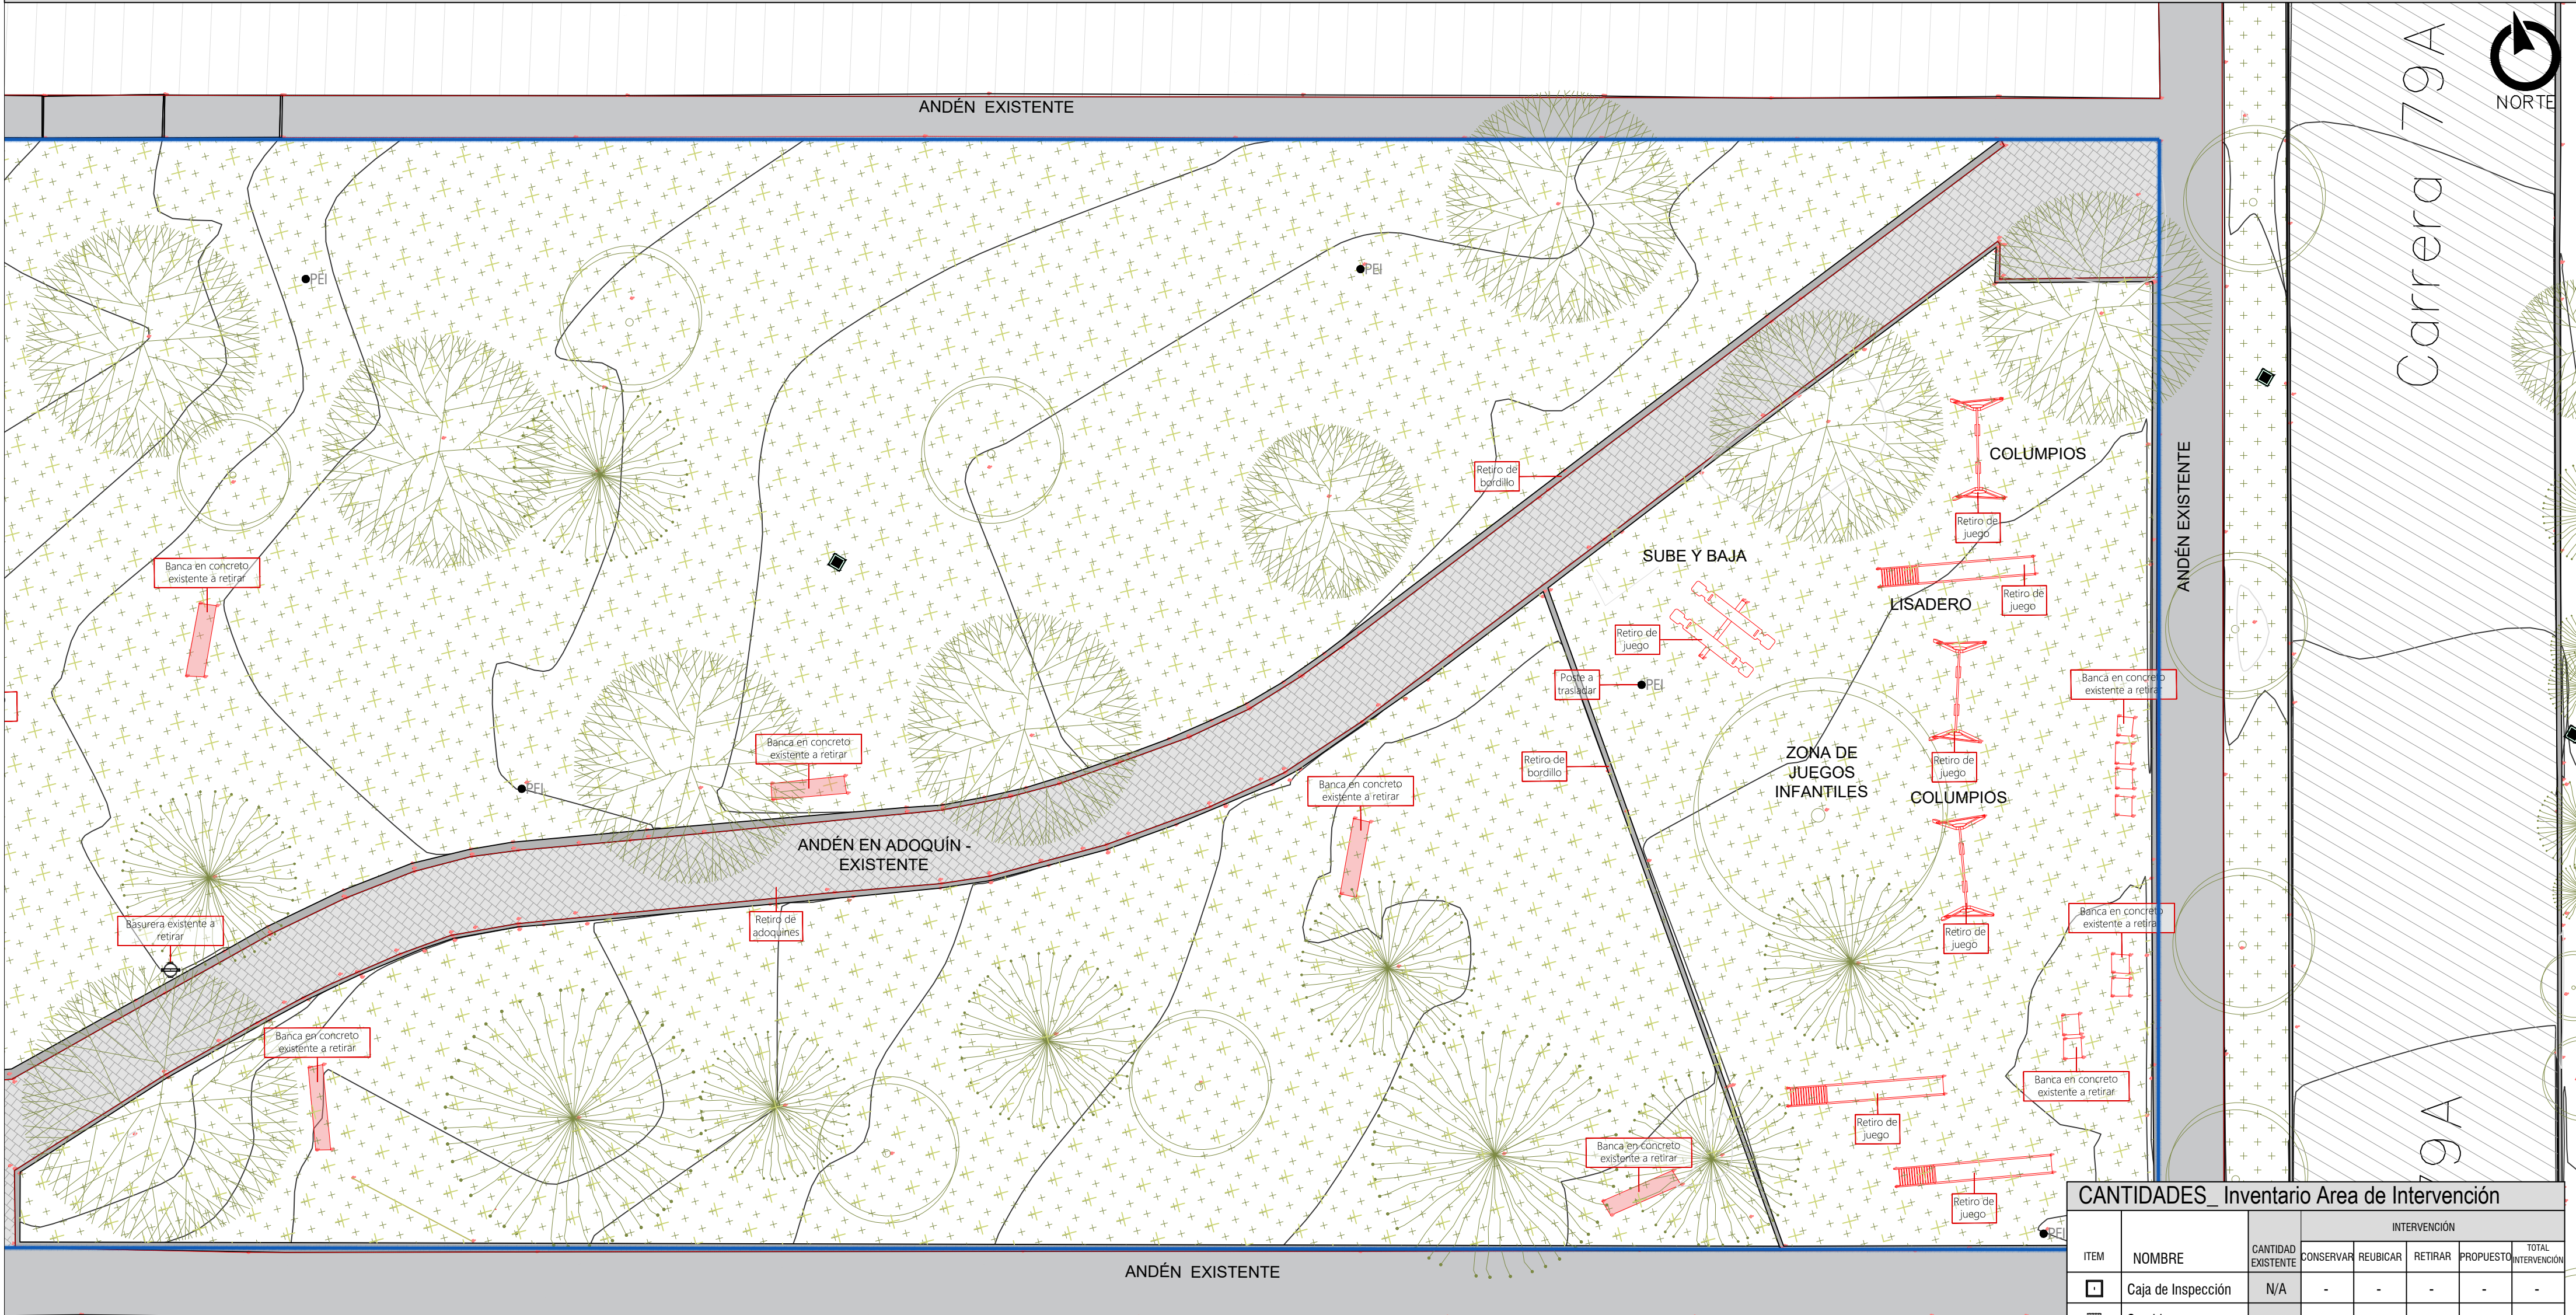

PARROQUIA SAN LUCAS

CENTRO CONVENCIONES			
	Polígono de Intervención		Contador_Consevar
	Polígono de Observaciones		Telefono Público_Reubicar
	Elementos a Retirar		Módulo Comercial_Retirar
	Basureras_Retirar		Señalética_Consevar
	Banca_Retirar		Palomera_Consevar
	Monumento_Retirar		Piso en Concreto Existente
	Poste Energía_Consevar		Piso en Concreto
	Poste Luminaria_Consevar		Piso en Concreto a Retirar
	Poste Luminaria_Reubicar		Piso en Caucho
	Poste Luminaria_Retirar		Árbol a Retirar
	Sumidero_Consevar		Árboles Existentes
	Manhole_Consevar		
	Pasamanos_Retirar		

CANTIDADES_ Inventario Area de Intervención

ITEM	NOMBRE	CANTIDAD EXISTENTE	INTERVENCIÓN				
			CONSEVAR	REUBICAR	RETIRAR	PROPUESTO	TOTAL INTERVENCIÓN
	Caja de Inspección	N/A	-	-	-	-	-
	Sumidero	-	-	-	-	-	-
	Poste energía	2	2	-	-	-	-
	Poste energía iluminación	5	4	1	-	-	1
	Basurera	1	-	-	1	5	6
	Banca Prefabricada	14	-	-	14	29	43
	Mesa Ajedrez/Parques	-	-	-	-	2	2
	Señalética Reglamentaria y Recomendaciones	-	-	-	-	3	3
	Sube y Baja	2	-	-	2	-	2
	Columpio	3	-	-	3	-	3
	Lisadero	3	-	-	3	-	3
	Puente colgante	-	-	-	-	1	1
	Torre lisaderos	-	-	-	-	1	1
	Mailla orgánica cañaveral	-	-	-	-	1	1
	Travesía cañaveral	-	-	-	-	1	1
	Columpio canasta 2 puestos	-	-	-	-	1	1
	Montaña en caucho	-	-	-	-	2	2
	Juego slalom - pet	-	-	-	-	4	4
	Tunel pet tres tramos	-	-	-	-	1	1
	Pasarela pet	-	-	-	-	1	1
	Huellas en concreto	-	-	-	-	17	17
	Arboles	24	24	-	-	-	-

Alcaldía de Medellín
Distrito de
Ciencia, Tecnología e Innovación

Secretaría de Infraestructura Física

Secretario de Despacho
Jaime Andres Naranjo Medina

Subsecretario de Planeación
Fernando Alberto Restrepo Aguirre

Director Técnico
N/A

Lider de Programa / Unidad
Juan Mejía Saldarriaga / Diseño

Lider de Proyecto
Claudia Maritza Velásquez Higueta

Gestor del Proyecto/ Supervisor del Contrato
Juan Pablo Zuleta Alvarez

Diseño

Diseño Directo ☒

Diseño por contrato ☐

Contratista
N/A

Número del contrato
N/A

Interventoría de Diseño
N/A

Número de Contrato de Interventoría de Diseño
N/A

Nombre y Cargo del Supervisor
N/A

Diseño Arquitectónico
Arq. Juan Pablo Zuleta Alvarez
Matrícula: A27322019-1152456504

Diseño Sanitario
Ing. Carlos García
Matrícula: 54202202857NTS

Diseño Eléctrico
Ing. Edgar Velasquez Betancur
Matrícula: AN 205-1406

Diseño Estructural
Ing. Luis Fernando Botero
Matrícula: 05202084375 ANT

Diseño Geotécnico
N/A
Matrícula: N/A

Diseño Señalización
N/A
Matrícula: N/A

Diseño Vial
N/A
Matrícula: N/A

Dibujo Técnico
N/A

Levantamiento Topográfico
Ing. Diana Carolina Carvajal
Matrícula: 25335 - 298430 CND

Obra

Contratista de Obra
N/A

Número de contrato de Obra
N/A

Interventoría de Obra
N/A

Número de contrato de Interventoría de Obra
N/A

Nombre y cargo del Supervisor de Infraestructura Física
N/A

Observaciones Generales

- No tener medidas directamente sobre el plano.
- No hacer modificaciones a los planos en la autorización de los profesionales encargados.
- Este plano anula los anteriores a esta fecha.
- Verificar y confirmar medidas en obra.
- Todos los elementos estructurales, hidráulicos y eléctricos deben ser ejecutados según diseños y/o cálculos del técnico respectivo.
- En caso de diferencia con los planos técnicos estructurales, se debe consultar a los arquitectos encargados.

Rev	Fecha	Concepto	Dibujó	Revisó	Aprobó

Proyecto
Mejoramiento del Parque Recreativo Pasivo Cañaveral

Dirección: CL 54A CR 80-79

Contiene
Planta de Estado Actual

Fase I ☐	Fase II ☐	Fase III ☒
Prefactibilidad	Factibilidad	Diseño, estudios de detalles y aprobaciones

Nombre y ruta de archivo
Una

Escala
1:100

Fecha
Noviembre de 2025

1
13