


PLANTA ESTADO ACTUAL

ESCALA 1:75

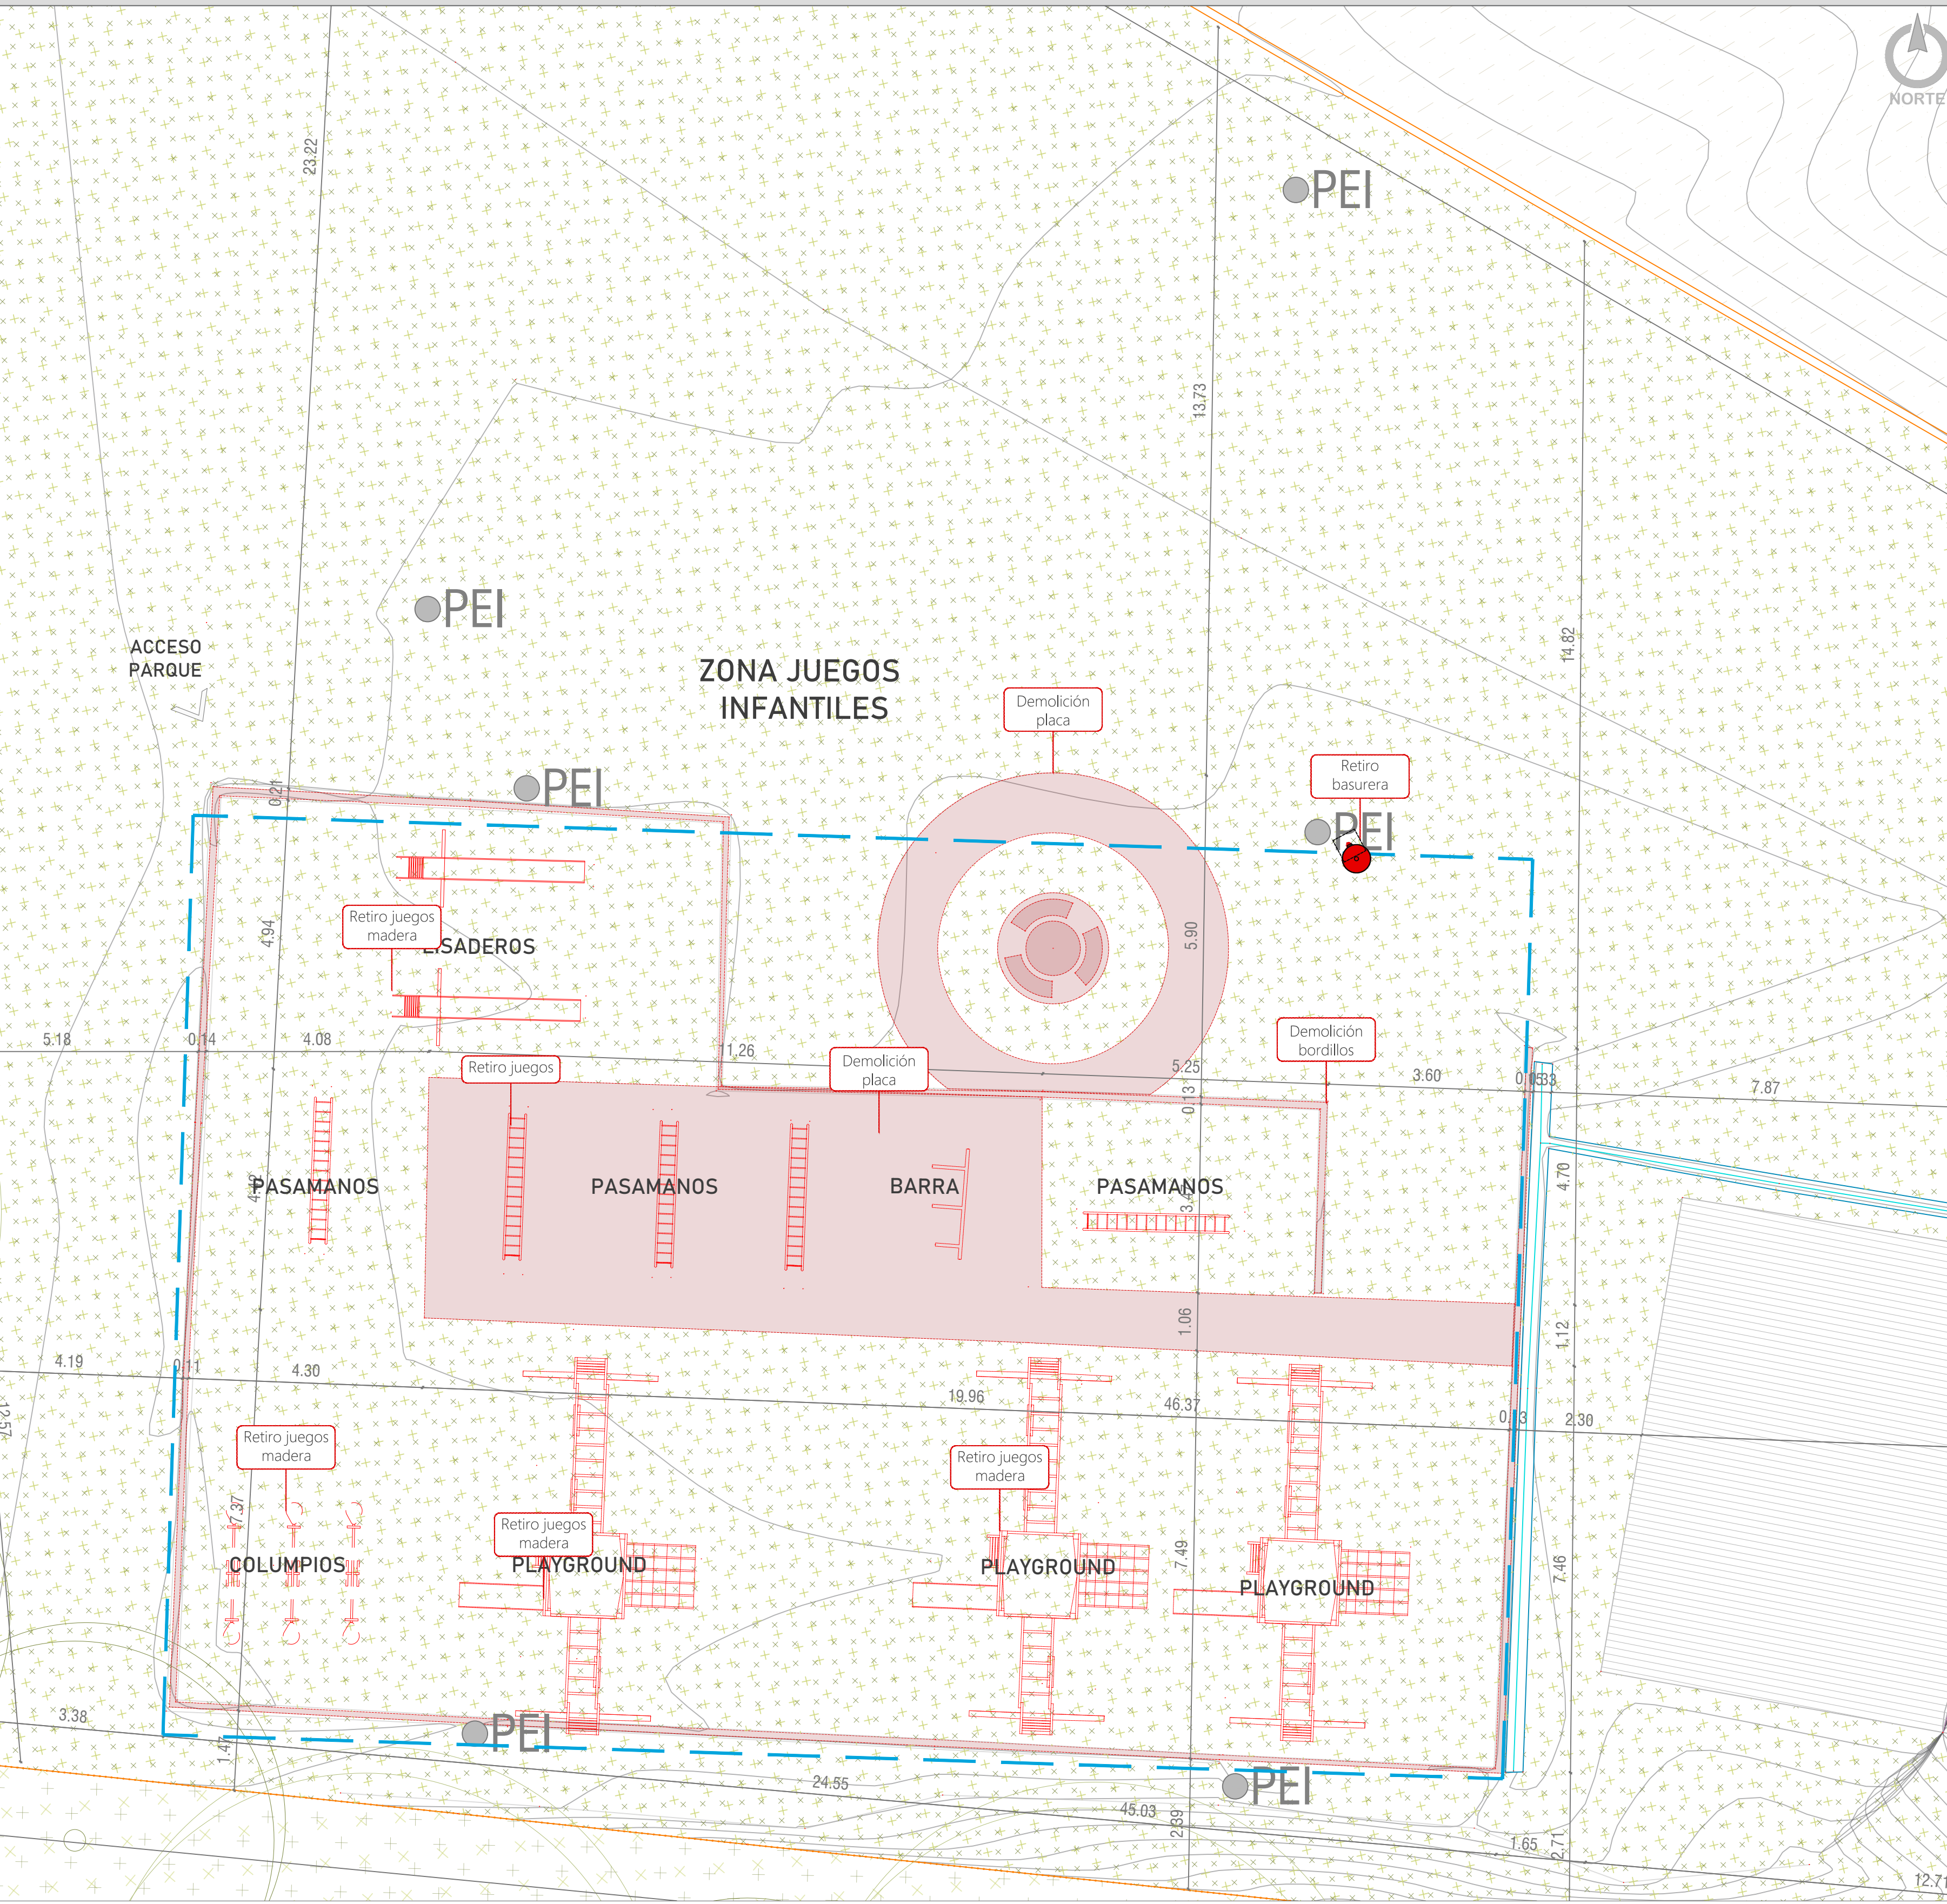

CENTRO CONVENCIONES ACTUAL

	Polígono de Intervención
	Polígono de Observaciones
	Malla Mantenimiento
	Elementos a Retirar
	Basureras_Retirar
	Banca_Retirar
	Monumento_Retirar
	Poste Luminaria_Reubicar
	Poste Luminaria_Retirar
	Sumidero_Conservar
	Manhole_Conservar
	Pasamanos_Retirar
	Contador_Conservar
	Telefono Público_Reubicar
	Módulo Comercial_Retirar
	Señalética_Conservar
	Palomera_Conservar
	Árbol a Retirar
	Árboles Existentes

CANTIDADES_ Inventario Área de Intervención

ITEM	NOMBRE	CANTIDAD EXISTENTE	INTERVENCIÓN				TOTAL INTERVENCIÓN
			CONSERVAR	REUBICAR	RETIRAR	PROPUESTO	
	Caja de Inspección	N/A	-	-	-	-	-
	Sumidero	N/A	-	-	-	-	-
	Poste energia	N/A	-	-	-	-	-
	Poste energia iluminación	6	6	-	1	-	1
	Basurera	1	-	-	1	2	3
	Baranda Madera	-	-	-	-	-	-
	Malla	N/A	-	-	-	-	-
	Banca Prefabricada	N/A	-	-	-	10	10
	Mesa Ajedrez/Parques	1	-	-	1	2	3
	Señalética	N/A	-	-	-	3	3
	Balancin	3	-	-	3	-	3
	Playground	3	-	-	3	-	3
	Pasamanos	6	-	-	6	-	6
	Calistenia	1	-	-	1	-	1
	Montaña	N/A	-	-	-	1	1
	Trampolin	N/A	-	-	-	1	1
	Semiesferas	N/A	-	-	-	5	5
	Circuito	N/A	-	-	-	1	1
	Árboles	-	-	-	-	-	-

Alcaldía de Medellín
Distrito de
Ciencia, Tecnología e Innovación

Secretaría de Infraestructura Física

Secretario de Despacho
Jaime Andres Naranjo Medina

Subsecretario de Planeación
Fernando Alberto Restrepo Aguirre

Director Técnico
N/A

Lider de Programa / Unidad
Juan Mejía Saldarriaga / Diseño

Lider de Proyecto
Claudia Maritza Velásquez Higueta

Gestor del Proyecto/ Supervisor del Contrato
Ana Isabel Restrepo Martínez

Diseño

Diseño Directo ☒

Diseño por contrato ☐

Contratista
N.A

Número del contrato
N.A

Interventoría de Diseño
N.A

Número de Contrato de Interventoría de Diseño
N.A

Nombre y Cargo del Supervisor
N.A

Diseño Arquitectónico
Arq. Ana Isabel Restrepo Martínez
Matrícula: A271102024 - 1007585296

Diseño Sanitario
Ing. Carlos García
Matrícula: 54202202857NTS

Diseño Eléctrico
Ing. Edgar Velásquez Betancur
Matrícula: AN 205-1406

Diseño Estructural
Ing. Luis Fernando Botero
Matrícula: 05202084375 ANT

Diseño Geotécnico
N.A

Matrícula: N.A

Diseño Señalización
N.A

Matrícula: N.A

Diseño Vial
N.A

Matrícula: N.A

Dibujo Técnico
N.A

Levantamiento Topográfico
Ing. Diana Carolina Carvajal
Matrícula: 25335 - 298430 CND

Obra

Contratista de Obra
N.A

Número de contrato de Obra
N.A

Interventoría de Obra
N.A

Número de contrato de Interventoría de Obra
N.A

Nombre y cargo del Supervisor de Infraestructura Física
N.A

Observaciones Generales

- No tener medidas discrecionales sobre el plano.
- No hacer modificaciones a los planos sin la autorización de los profesionales encargados.
- Este plano anula los anteriores a esta fecha.
- Verificar y confrontar medidas en obra.
- Todos los elementos estructurales, hidráulicos y eléctricos deben ser ejecutados según diseños y/o cálculos del técnico respectivo.
- En caso de diferencia con los planos técnicos estructurales, se debe consultar a los arquitectos encargados.

Rev	Fecha	Concepto	Dibujó	Revisó	Aprobó

Proyecto
Mejoramiento Parque Recreativo Pasivo Sede Comunal
José de Jesús Zapata

Dirección: Carrera 53 este 51A-575

Contiene
Planta Estado Actual

Fase I ☐	Fase II ☐	Fase III ☒
Prefactibilidad	Factibilidad	Diseño, estudios de detalles y aprobaciones

Nombre y ruta de archivo:
\\nas1\Alcaldia\204-INFRA\20410-S-Plntf\U-Diseño\Cmn-Diseño\2 PED\PA-JUGUEMOS EN EL PARQUE\Etapa 2

Escala: 1:75

Fecha: Diciembre de 2025

1/1