


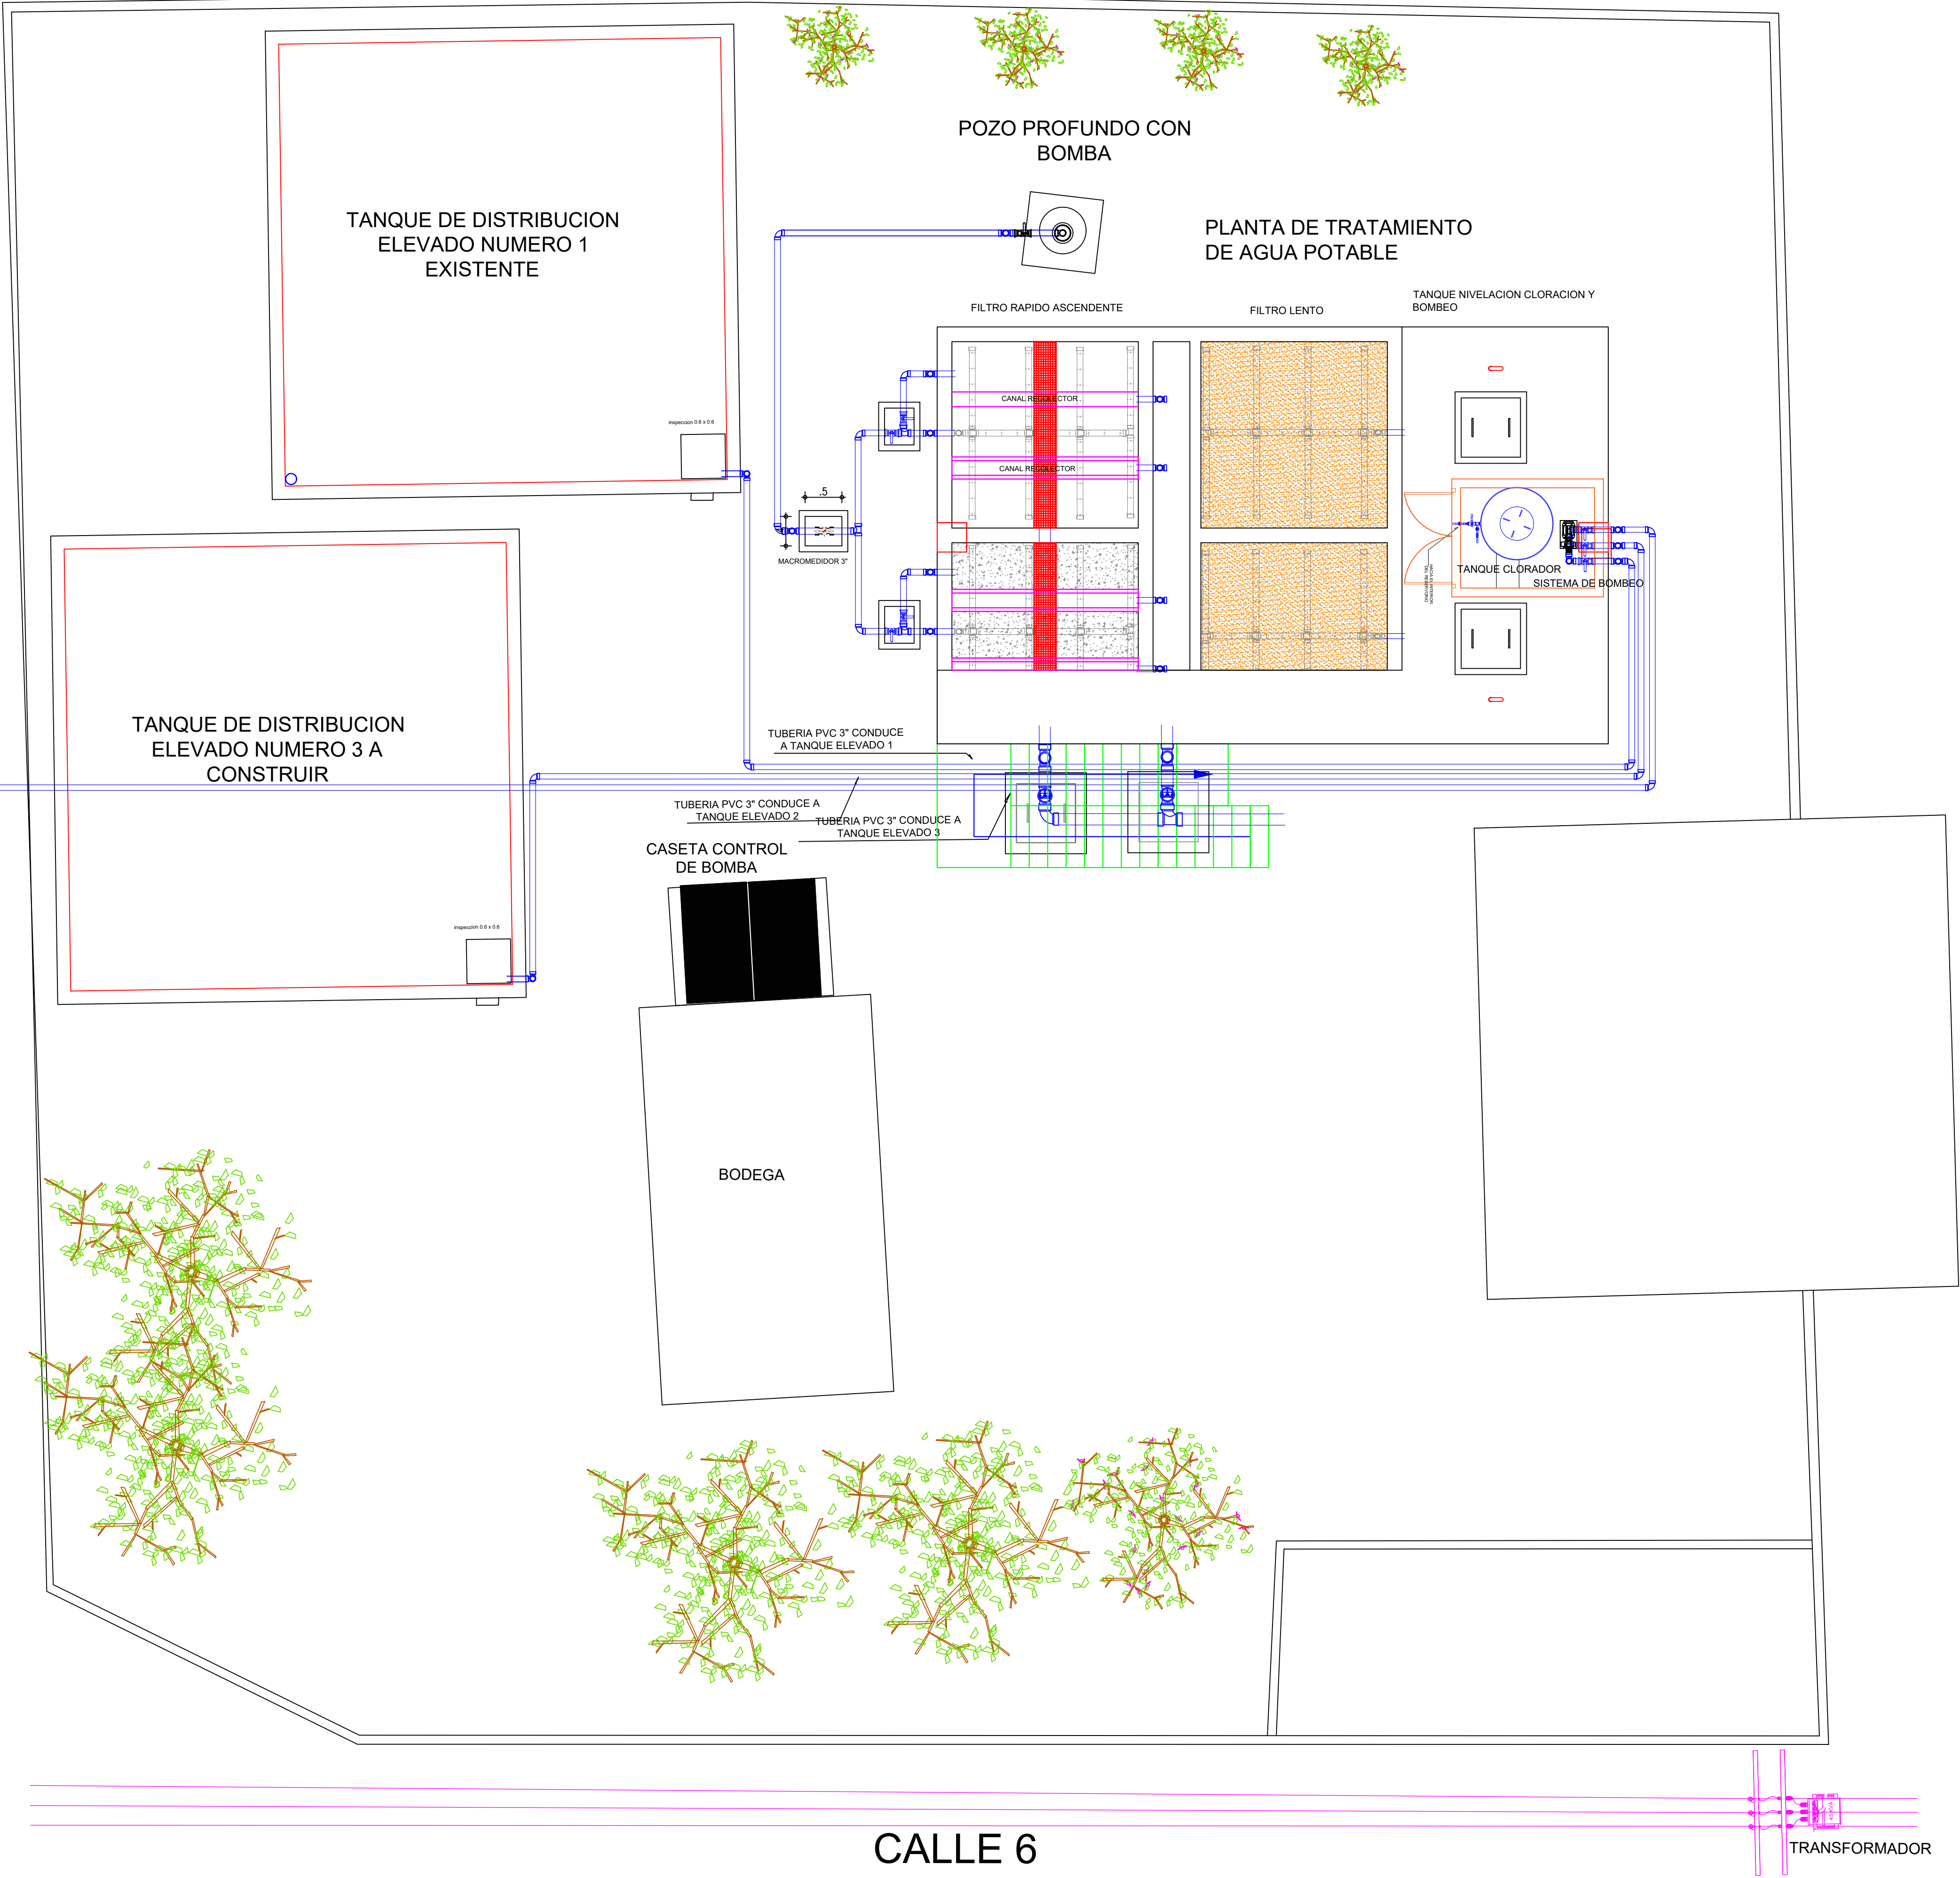

DISTRIBUCION DE UNIDADES EN LA PLANTA DE TRATAMIENTO DE AGUA PARA ACUEDUCTO CENTRO POBLADO PAPAYAL



PLANTA DE TRATAMIENTO DE AGUA PARA ACUEDUCTO CENTRO POBLADO PAPAYAL

