


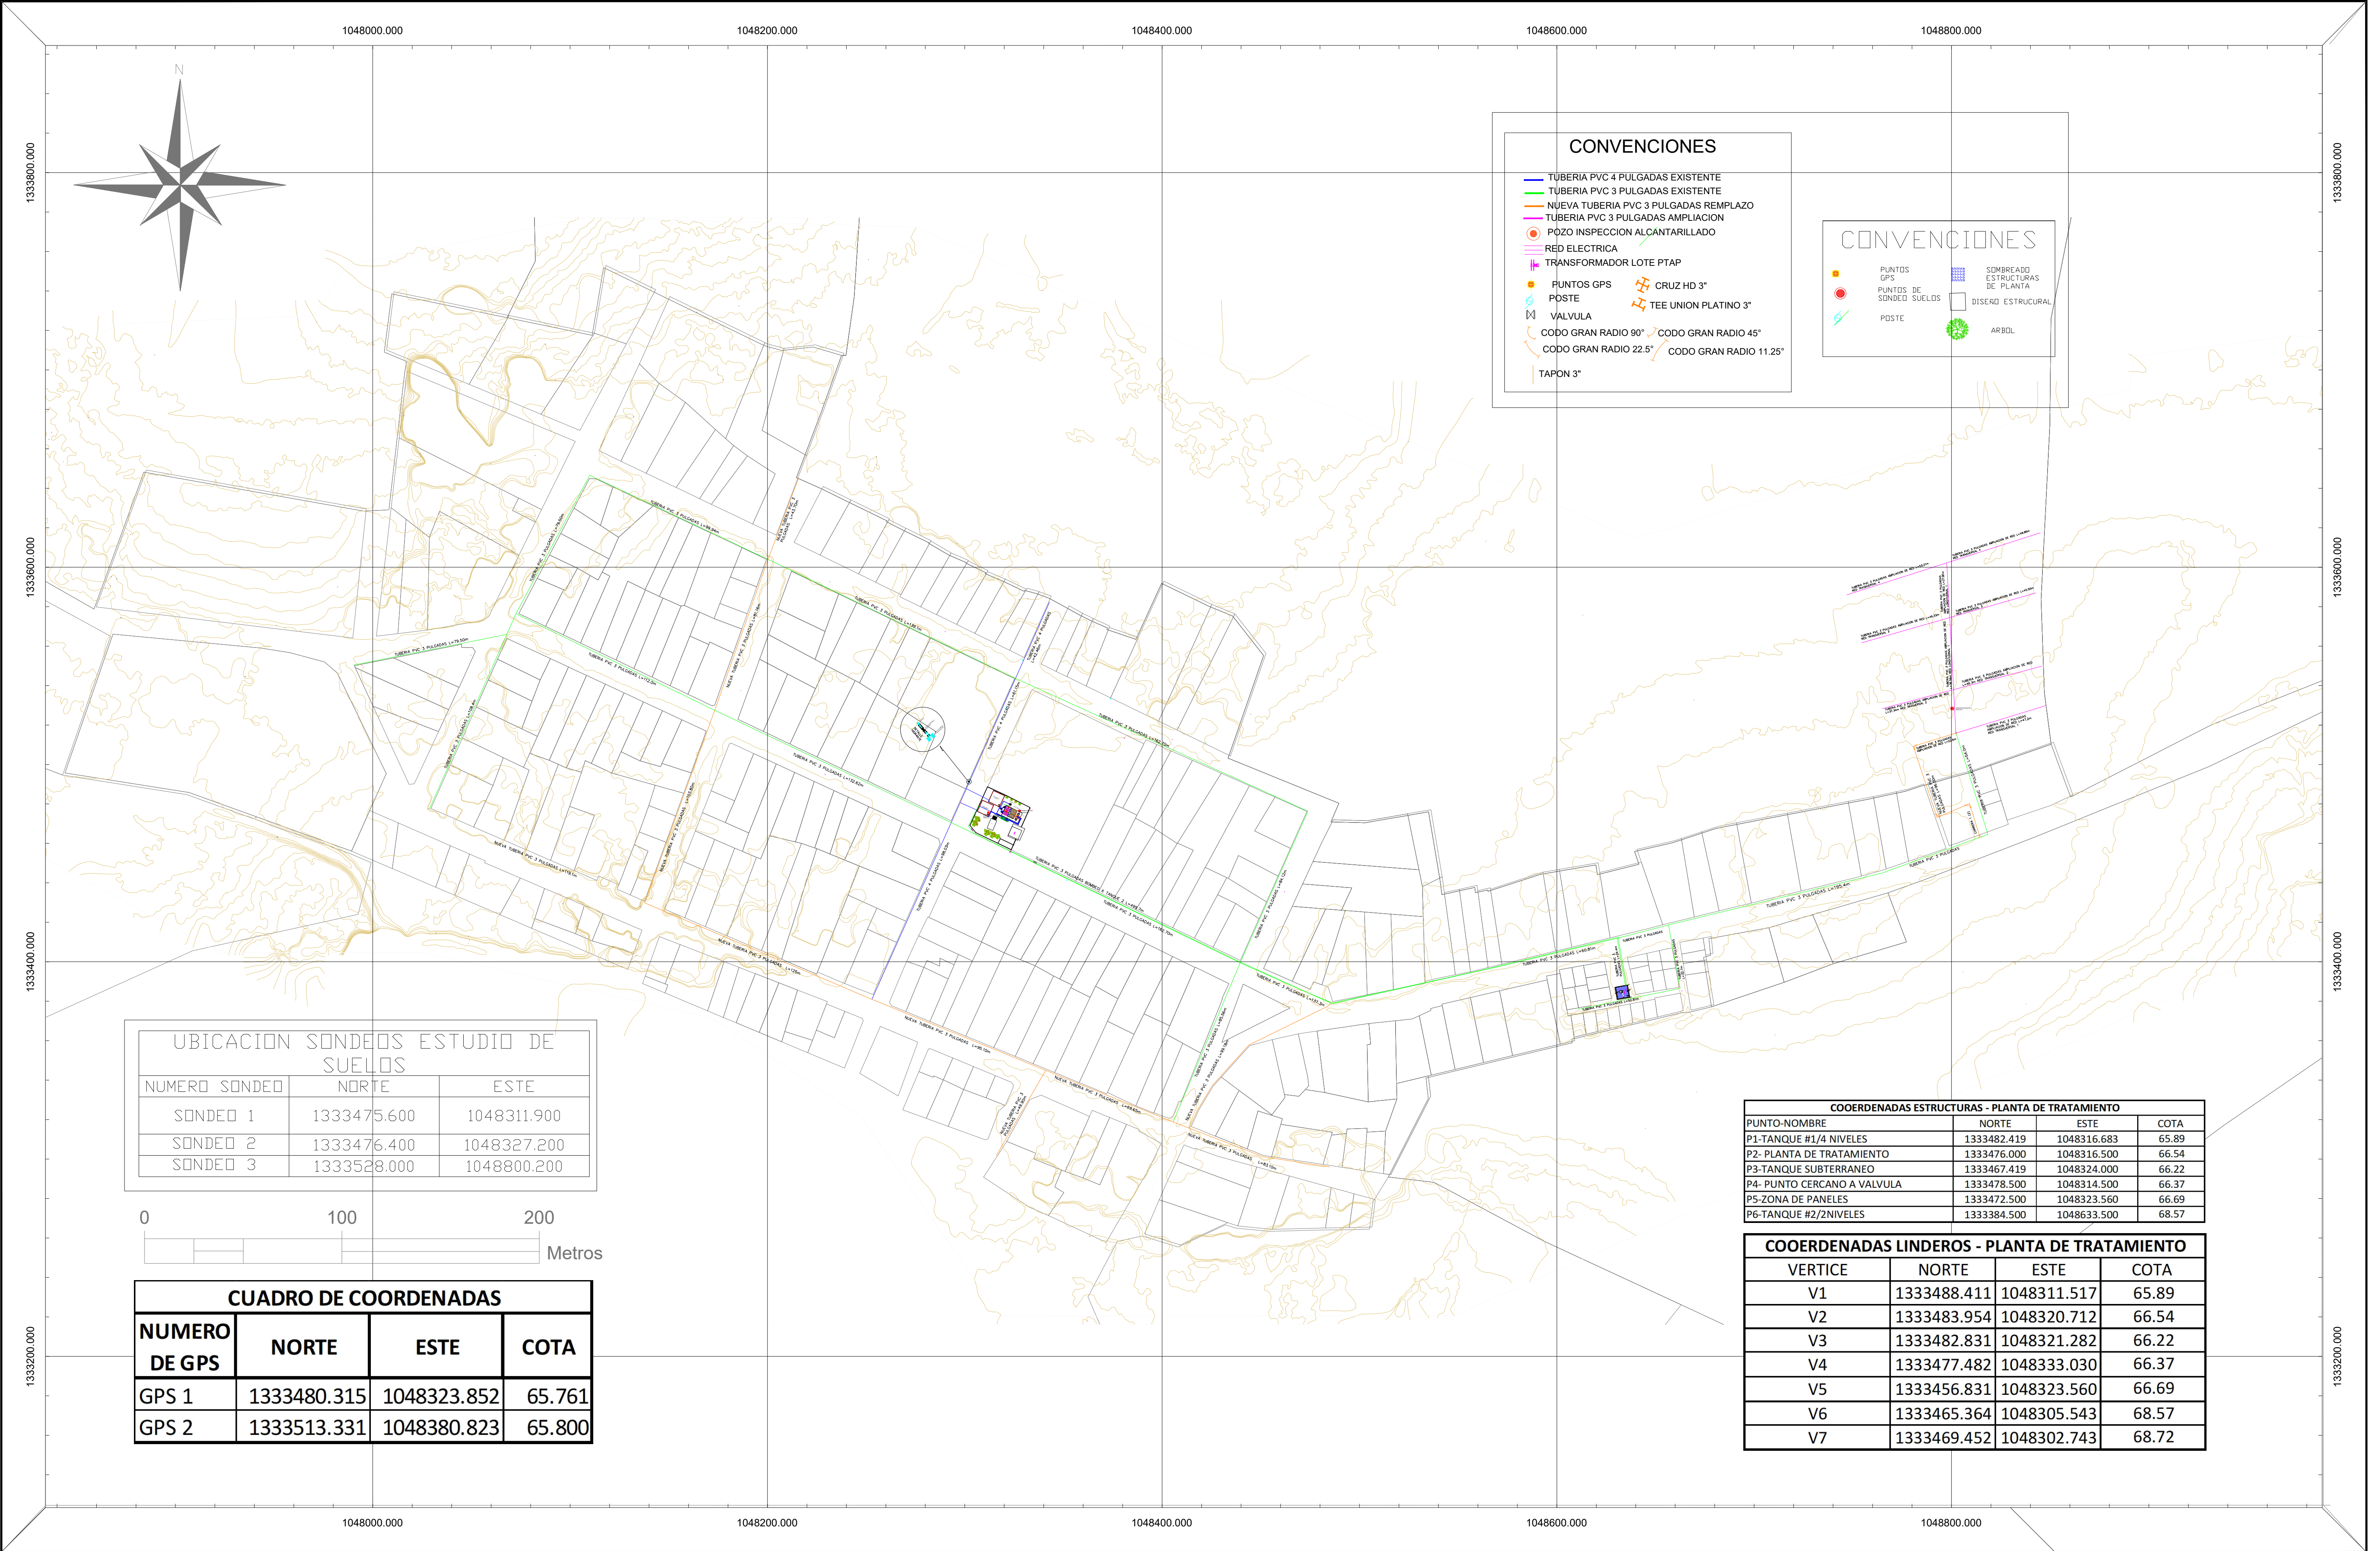


CONVENCIONES

- TUBERIA PVC 4 PULGADAS EXISTENTE
- TUBERIA PVC 3 PULGADAS EXISTENTE
- NUÉVA TUBERIA PVC 3 PULGADAS REMPLAZO
- TUBERIA PVC 3 PULGADAS AMPLIACION
- POZO INSPECCION ALCANTARILLADO
- RED ELECTRICA
- TRANSFORMADOR LOTE PTAP
- PUNTOS GPS
- POSTE
- VALVULA
- CODO GRAN RADIO 90°
- CODO GRAN RADIO 22.5°
- TAPON 3"
- CRUZ HD 3"
- TEE UNION PLATINO 3"
- CODO GRAN RADIO 45°
- CODO GRAN RADIO 11.25°

CONVENCIONES

- PUNTOS GPS
- PUNTOS DE SONDEO SUELOS
- POSTE
- SOMBREADO ESTRUCTURAS DE PLANTA
- DISEÑO ESTRUCTURAL
- ARBOL

UBICACION SONDEOS ESTUDIO DE SUELOS		
NUMERO SONDEO	NORTE	ESTE
SONDEO 1	1333475.600	1048311.900
SONDEO 2	1333476.400	1048327.200
SONDEO 3	1333528.000	1048800.200

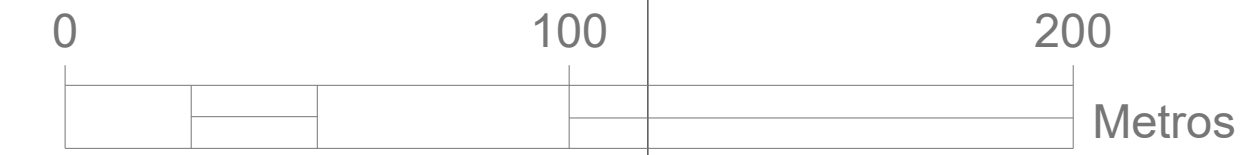

CUADRO DE COORDENADAS			
NUMERO DE GPS	NORTE	ESTE	COTA
GPS 1	1333480.315	1048323.852	65.761
GPS 2	1333513.331	1048380.823	65.800

COORDENADAS ESTRUCTURAS - PLANTA DE TRATAMIENTO			
PUNTO-NOMBRE	NORTE	ESTE	COTA
P1-TANQUE #1/4 NIVELES	1333482.419	1048316.683	65.89
P2- PLANTA DE TRATAMIENTO	1333476.000	1048316.500	66.54
P3-TANQUE SUBTERRANEO	1333467.419	1048324.000	66.22
P4- PUNTO CERCANO A VALVULA	1333478.500	1048314.500	66.37
P5-ZONA DE PANELES	1333472.500	1048323.560	66.69
P6-TANQUE #2/2NIVELES	1333384.500	1048633.500	68.57

COORDENADAS LINDEROS - PLANTA DE TRATAMIENTO			
VERTICE	NORTE	ESTE	COTA
V1	1333488.411	1048311.517	65.89
V2	1333483.954	1048320.712	66.54
V3	1333482.831	1048321.282	66.22
V4	1333477.482	1048333.030	66.37
V5	1333456.831	1048323.560	66.69
V6	1333465.364	1048305.543	68.57
V7	1333469.452	1048302.743	68.72