

885550.000

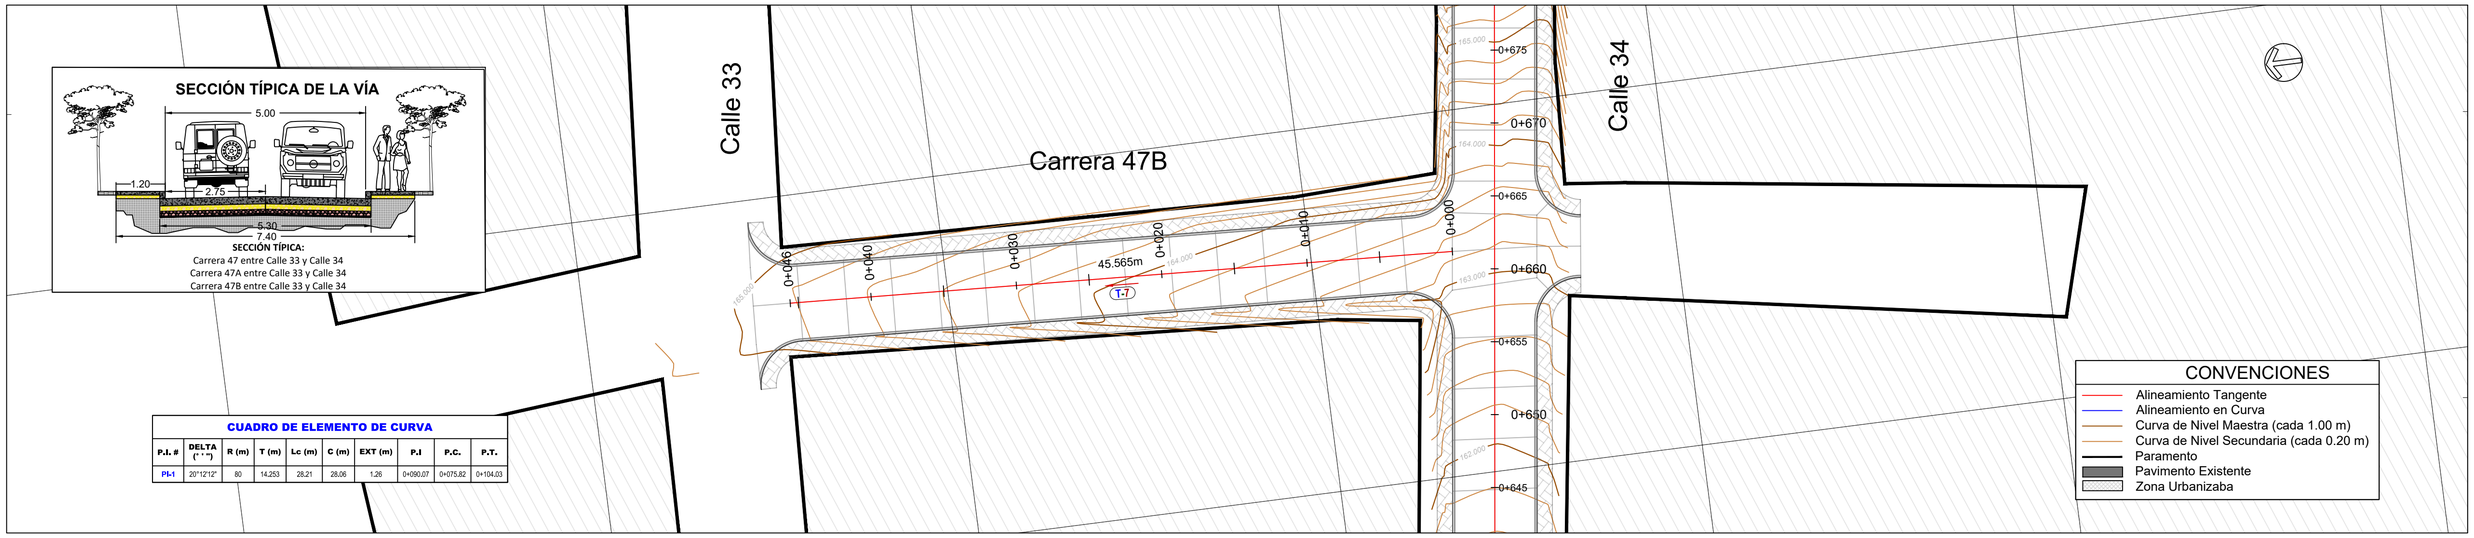

885525.000

CUADRO DE ELEMENTO DE CURVA

P.I. #	DELTA (° ' ")	R (m)	T (m)	Lc (m)	C (m)	EXT (m)	P.I	P.C.	P.T.
PI-1	20°12'12"	80	14.253	28.21	28.06	1.26	0+060.07	0+075.82	0+104.03

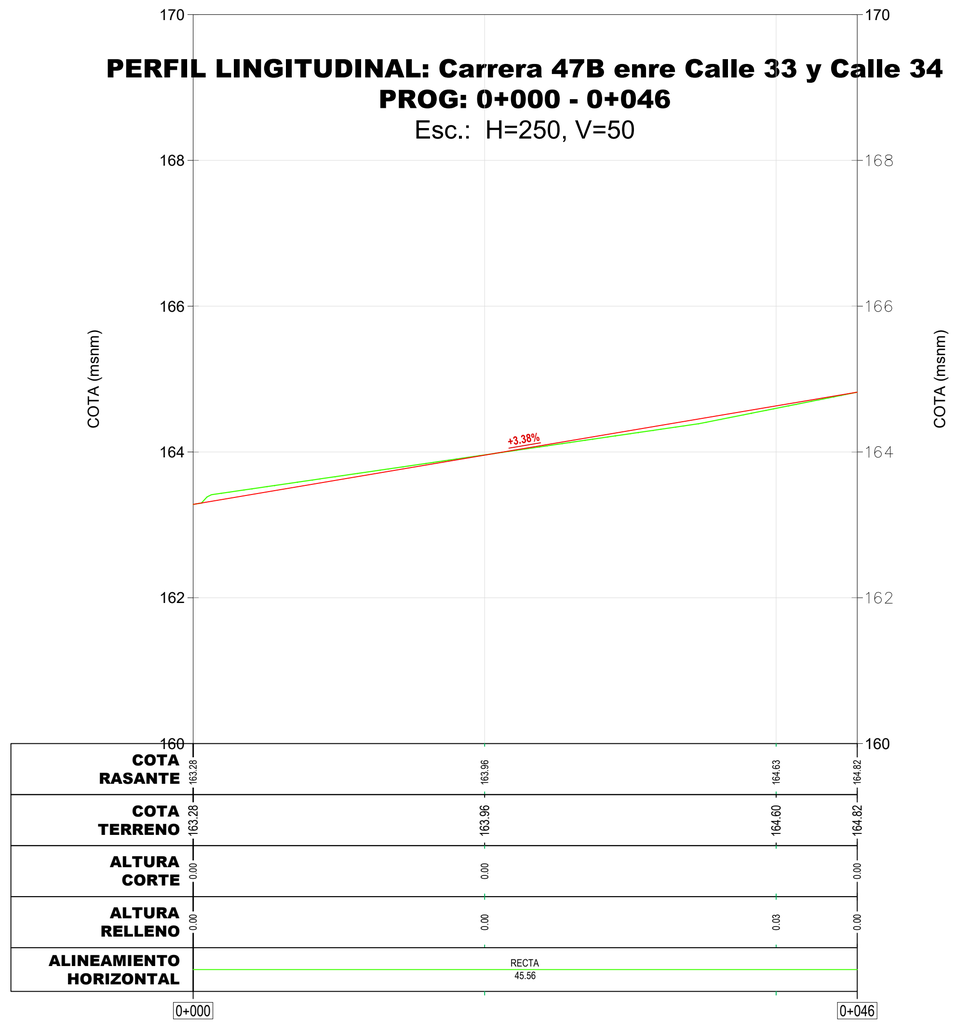

ALCALDÍA DE EL CARMEN DE BOLÍVAR

Plano:
MEJORAMIENTO DE LA MALLA VIAL URBANA PARA LA CONECTIVIDAD Y COMPETITIVIDAD DEL MUNICIPIO DE EL CARMEN DE BOLIVAR, BOLIVAR

PLANO:
DISEÑO GEOMETRICO
Carrera 47B entre Calle 33 y Calle 34

RESPONSABLE:
FERNANDO JOSE TORREGROZA
oficina asesora de planeación municipal
Municipio de El Carmen de Bolívar

FECHA:
Febrero 2026

ESCALAS:
1:500

PLANO No.
03 DE 11