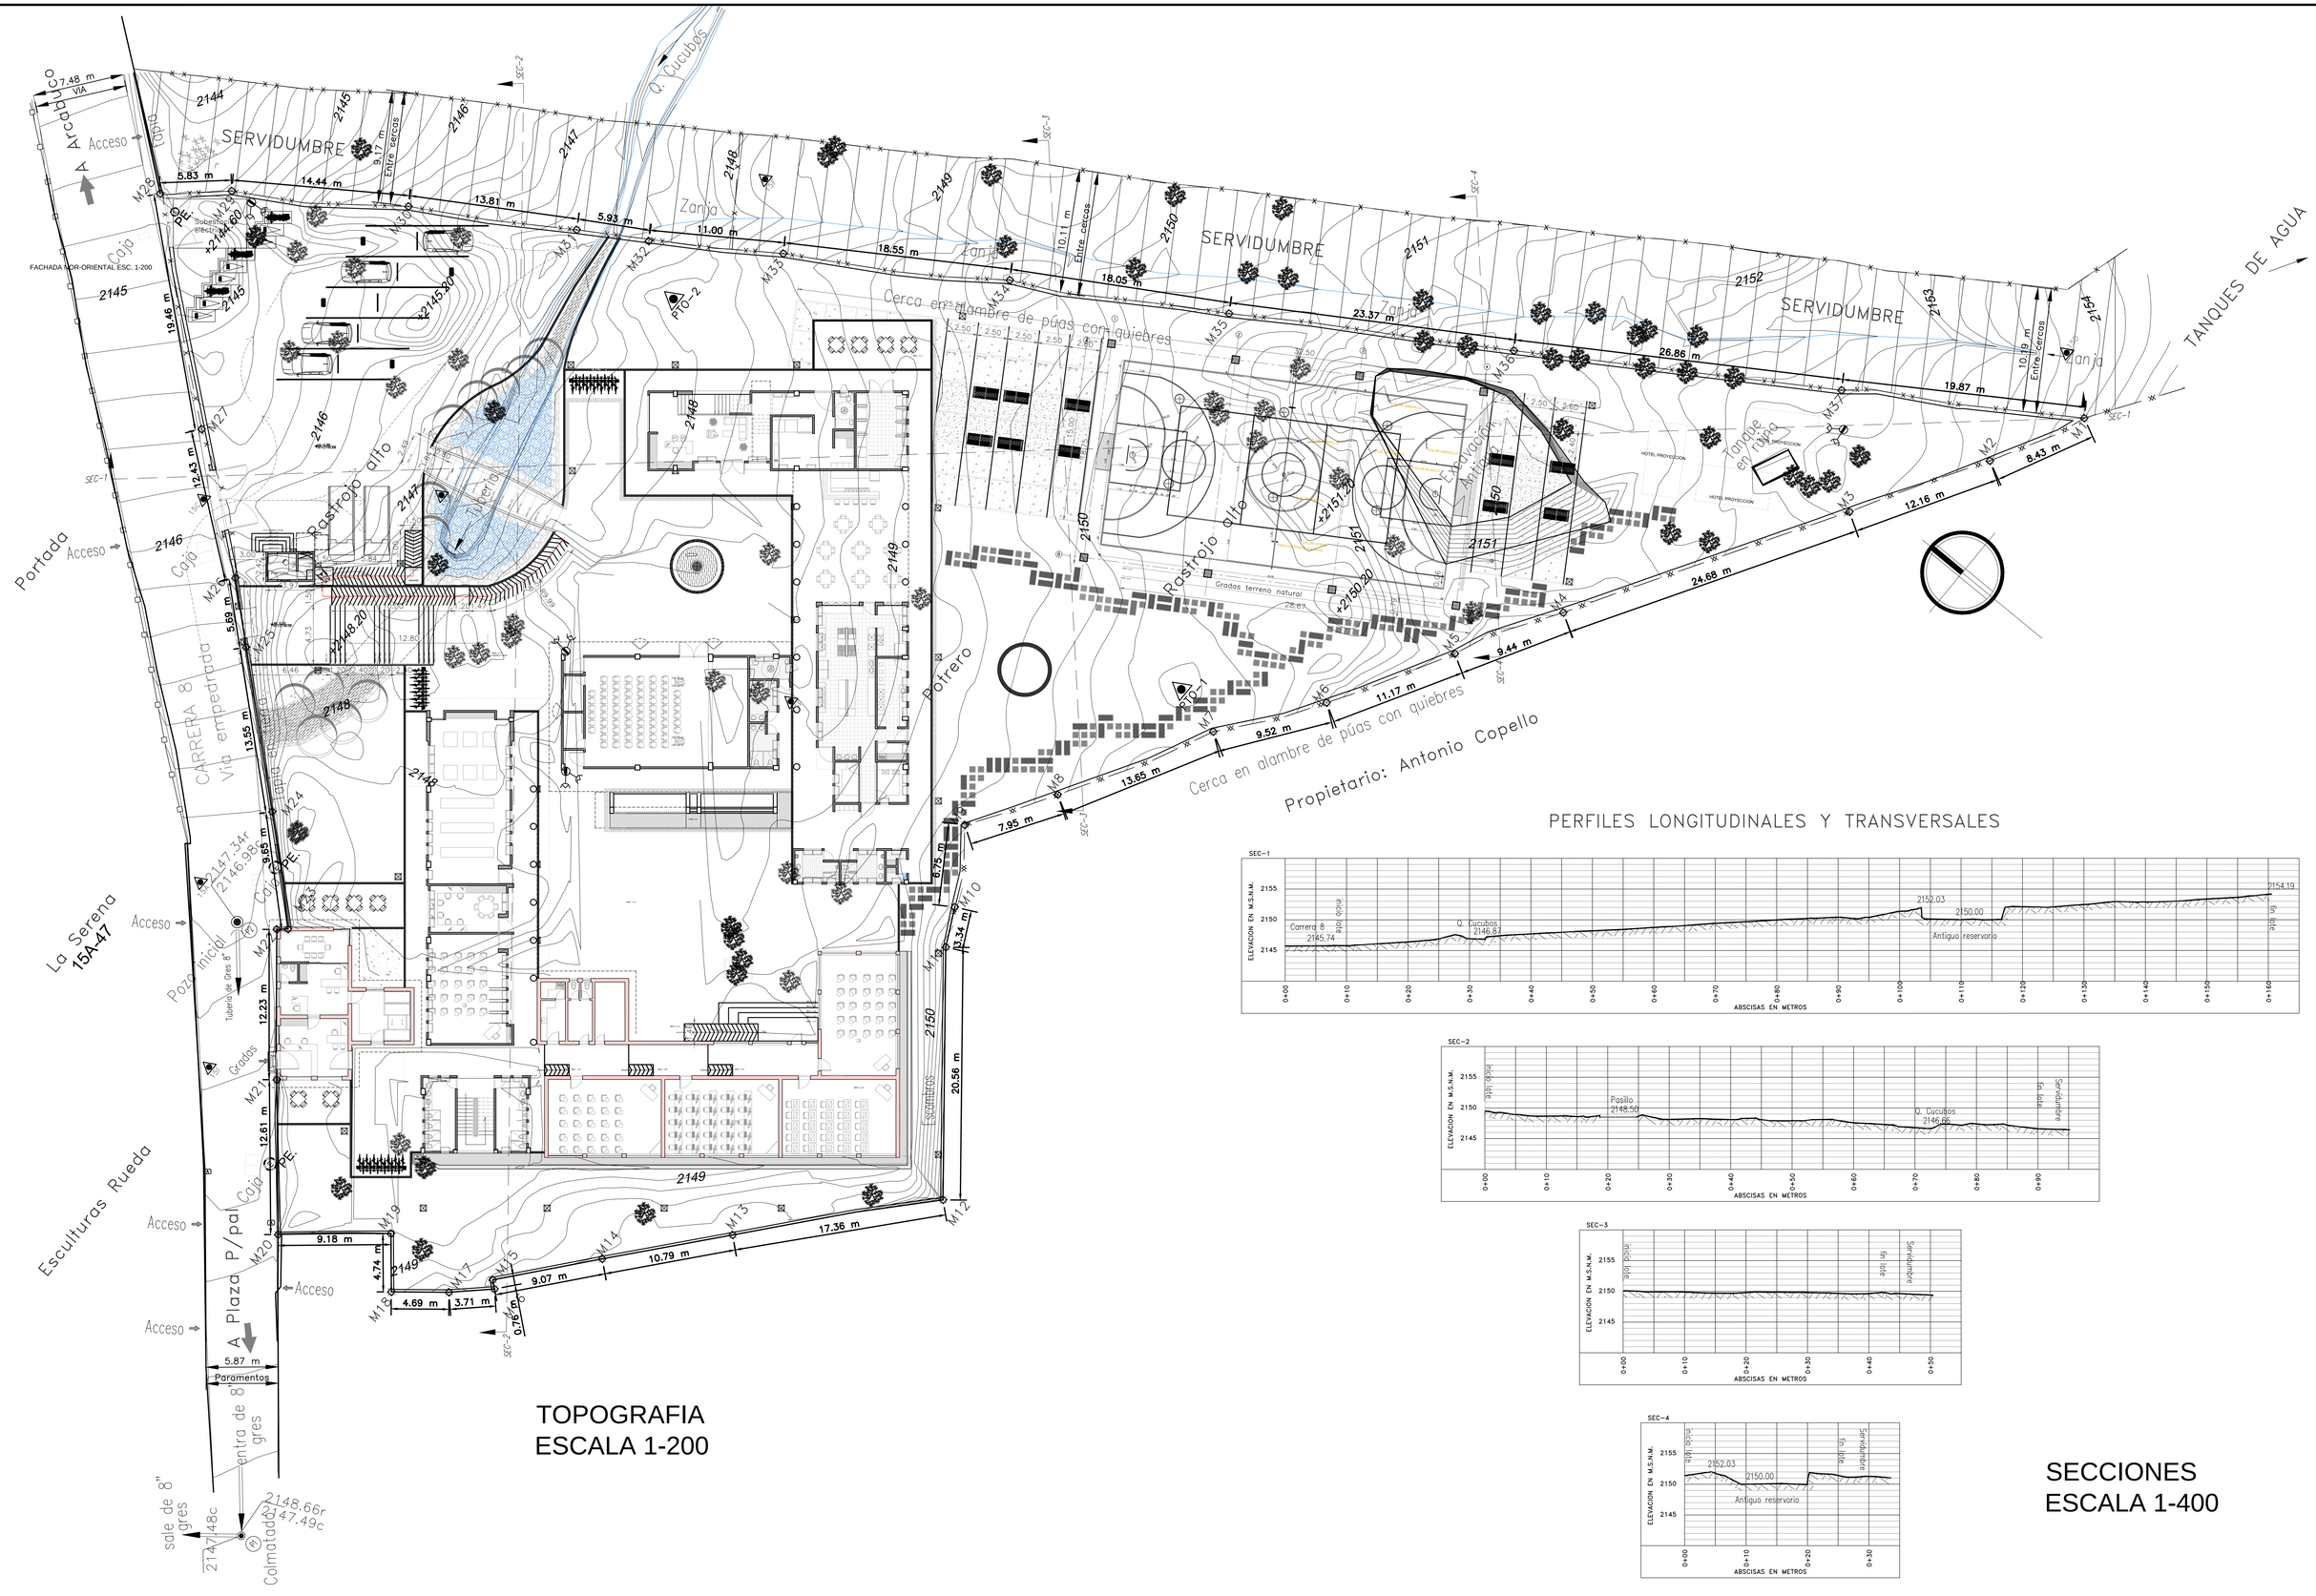

Q. Cucubos
Zanja
SERVIDUMBRE
Cerca en alambre de púas con quiebres
Rastrojo alto
Potrero
Escombros
TANQUES DE AGUA
Propietario: Antonio Copello
Portada
Acceso
Caja
CARRERA 8
Via empedrada
Pozo inicial
Tubería de Gres 8"
Grados
Plaza P/pal
