




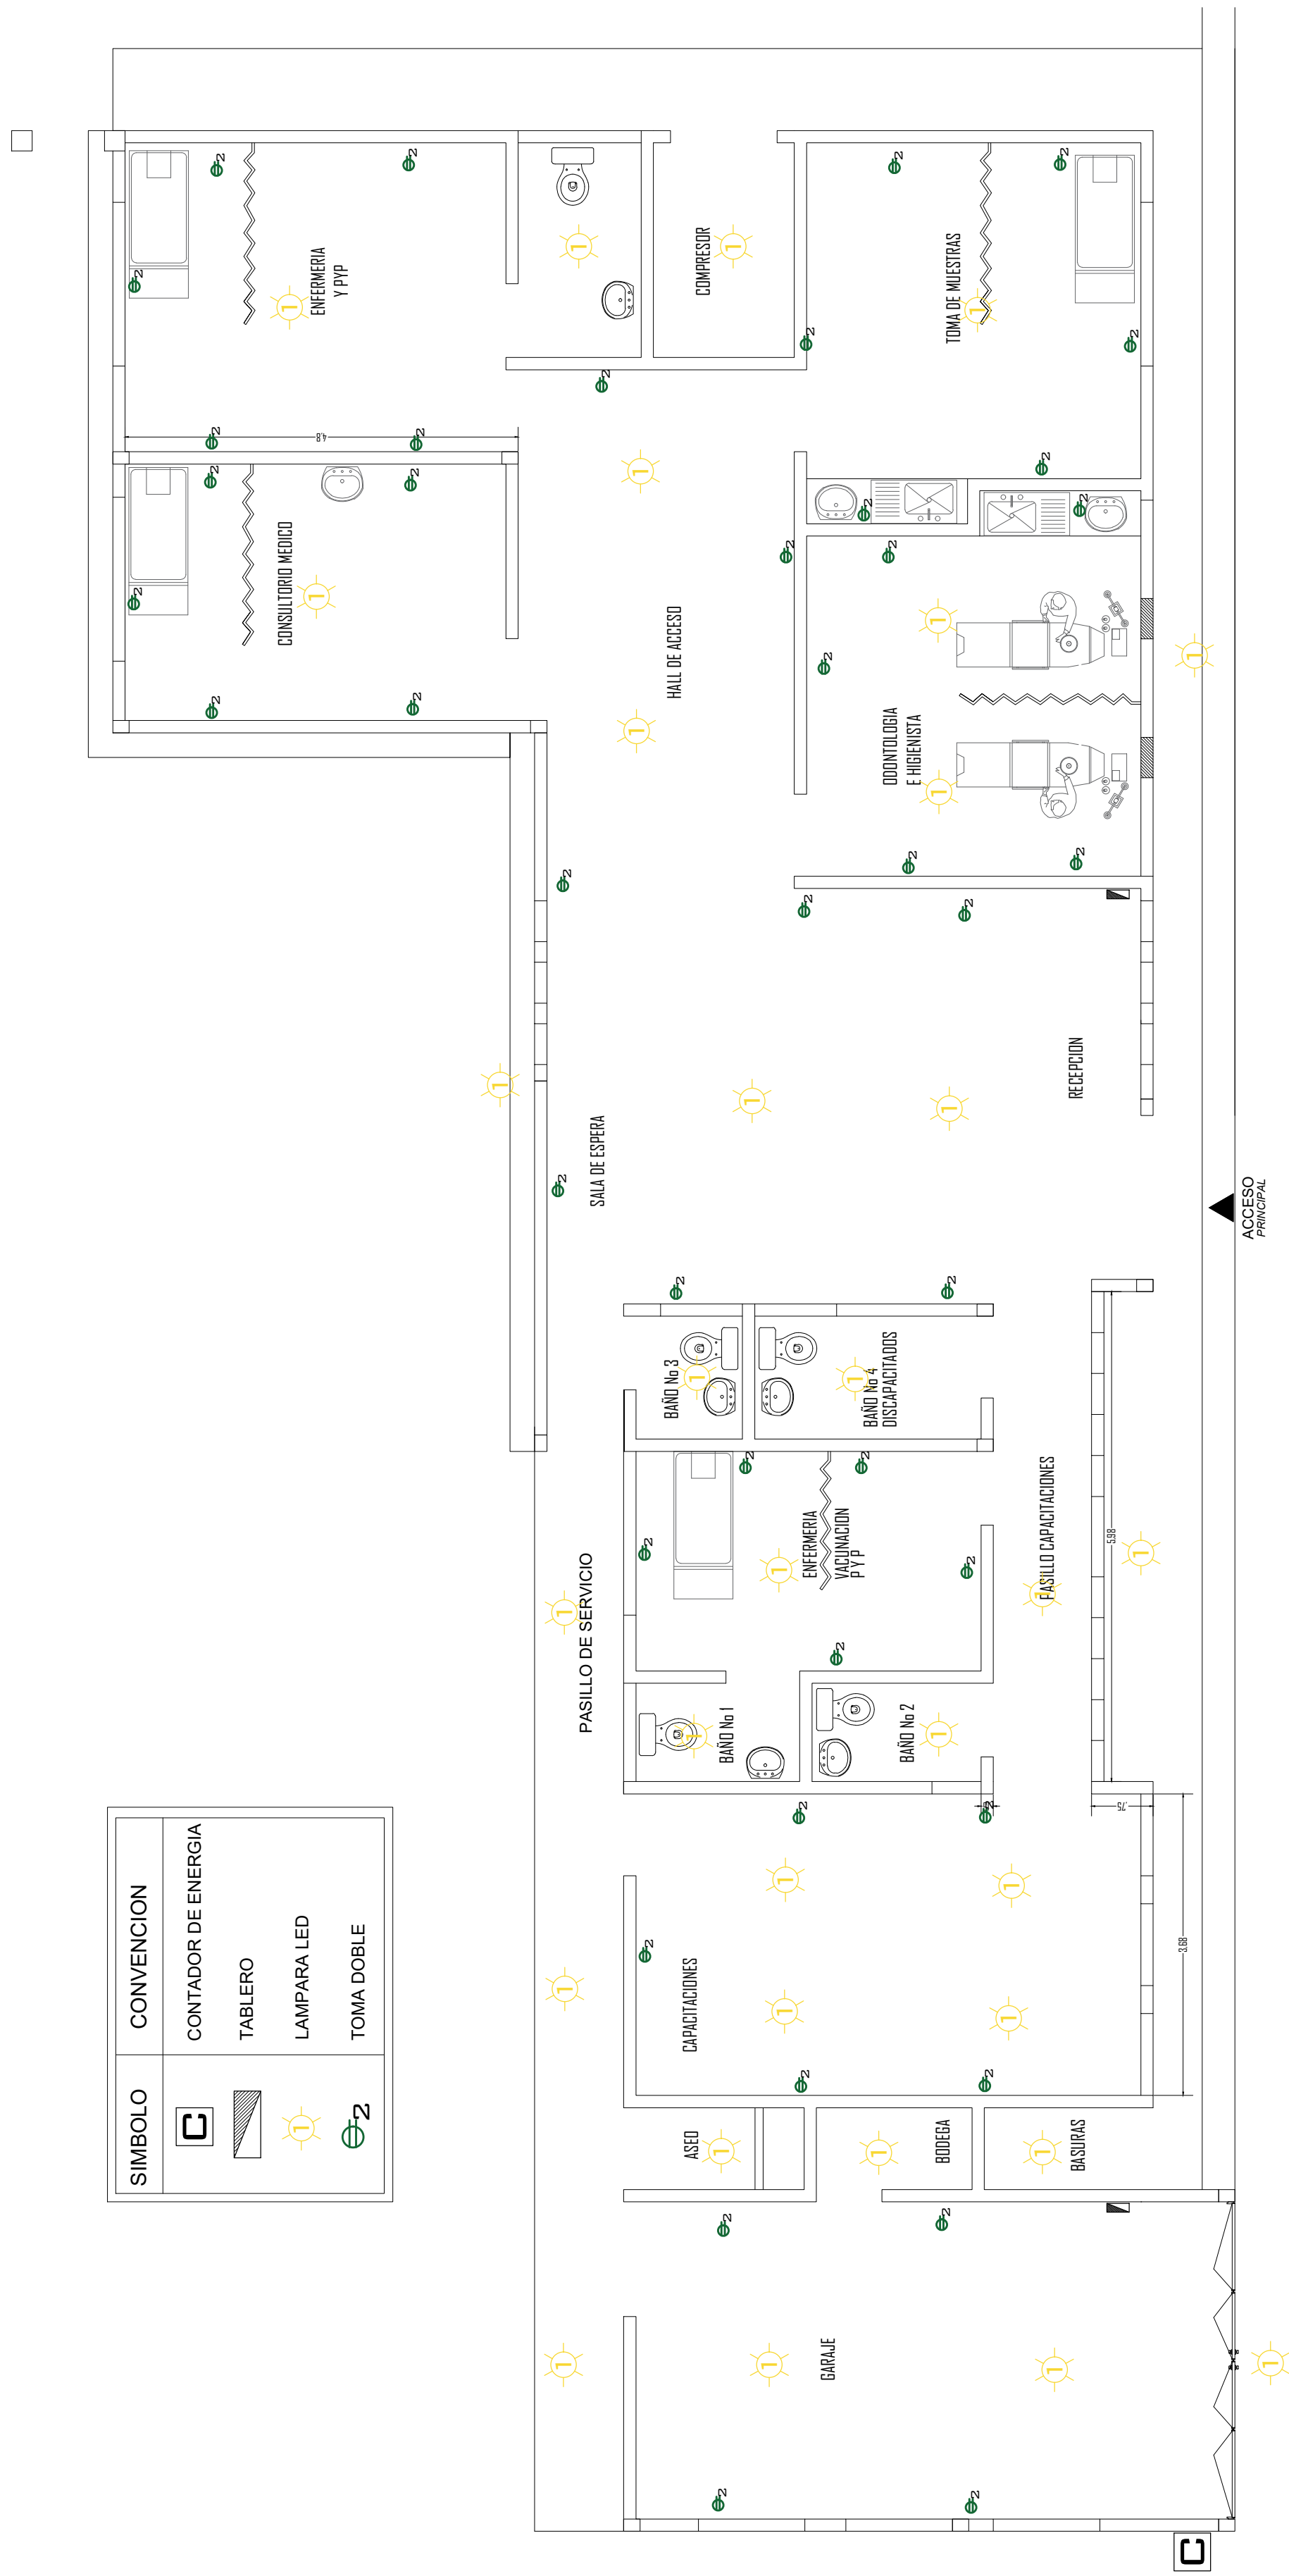

INSTALACIONES ELÉCTRICAS
ESC: 1__75

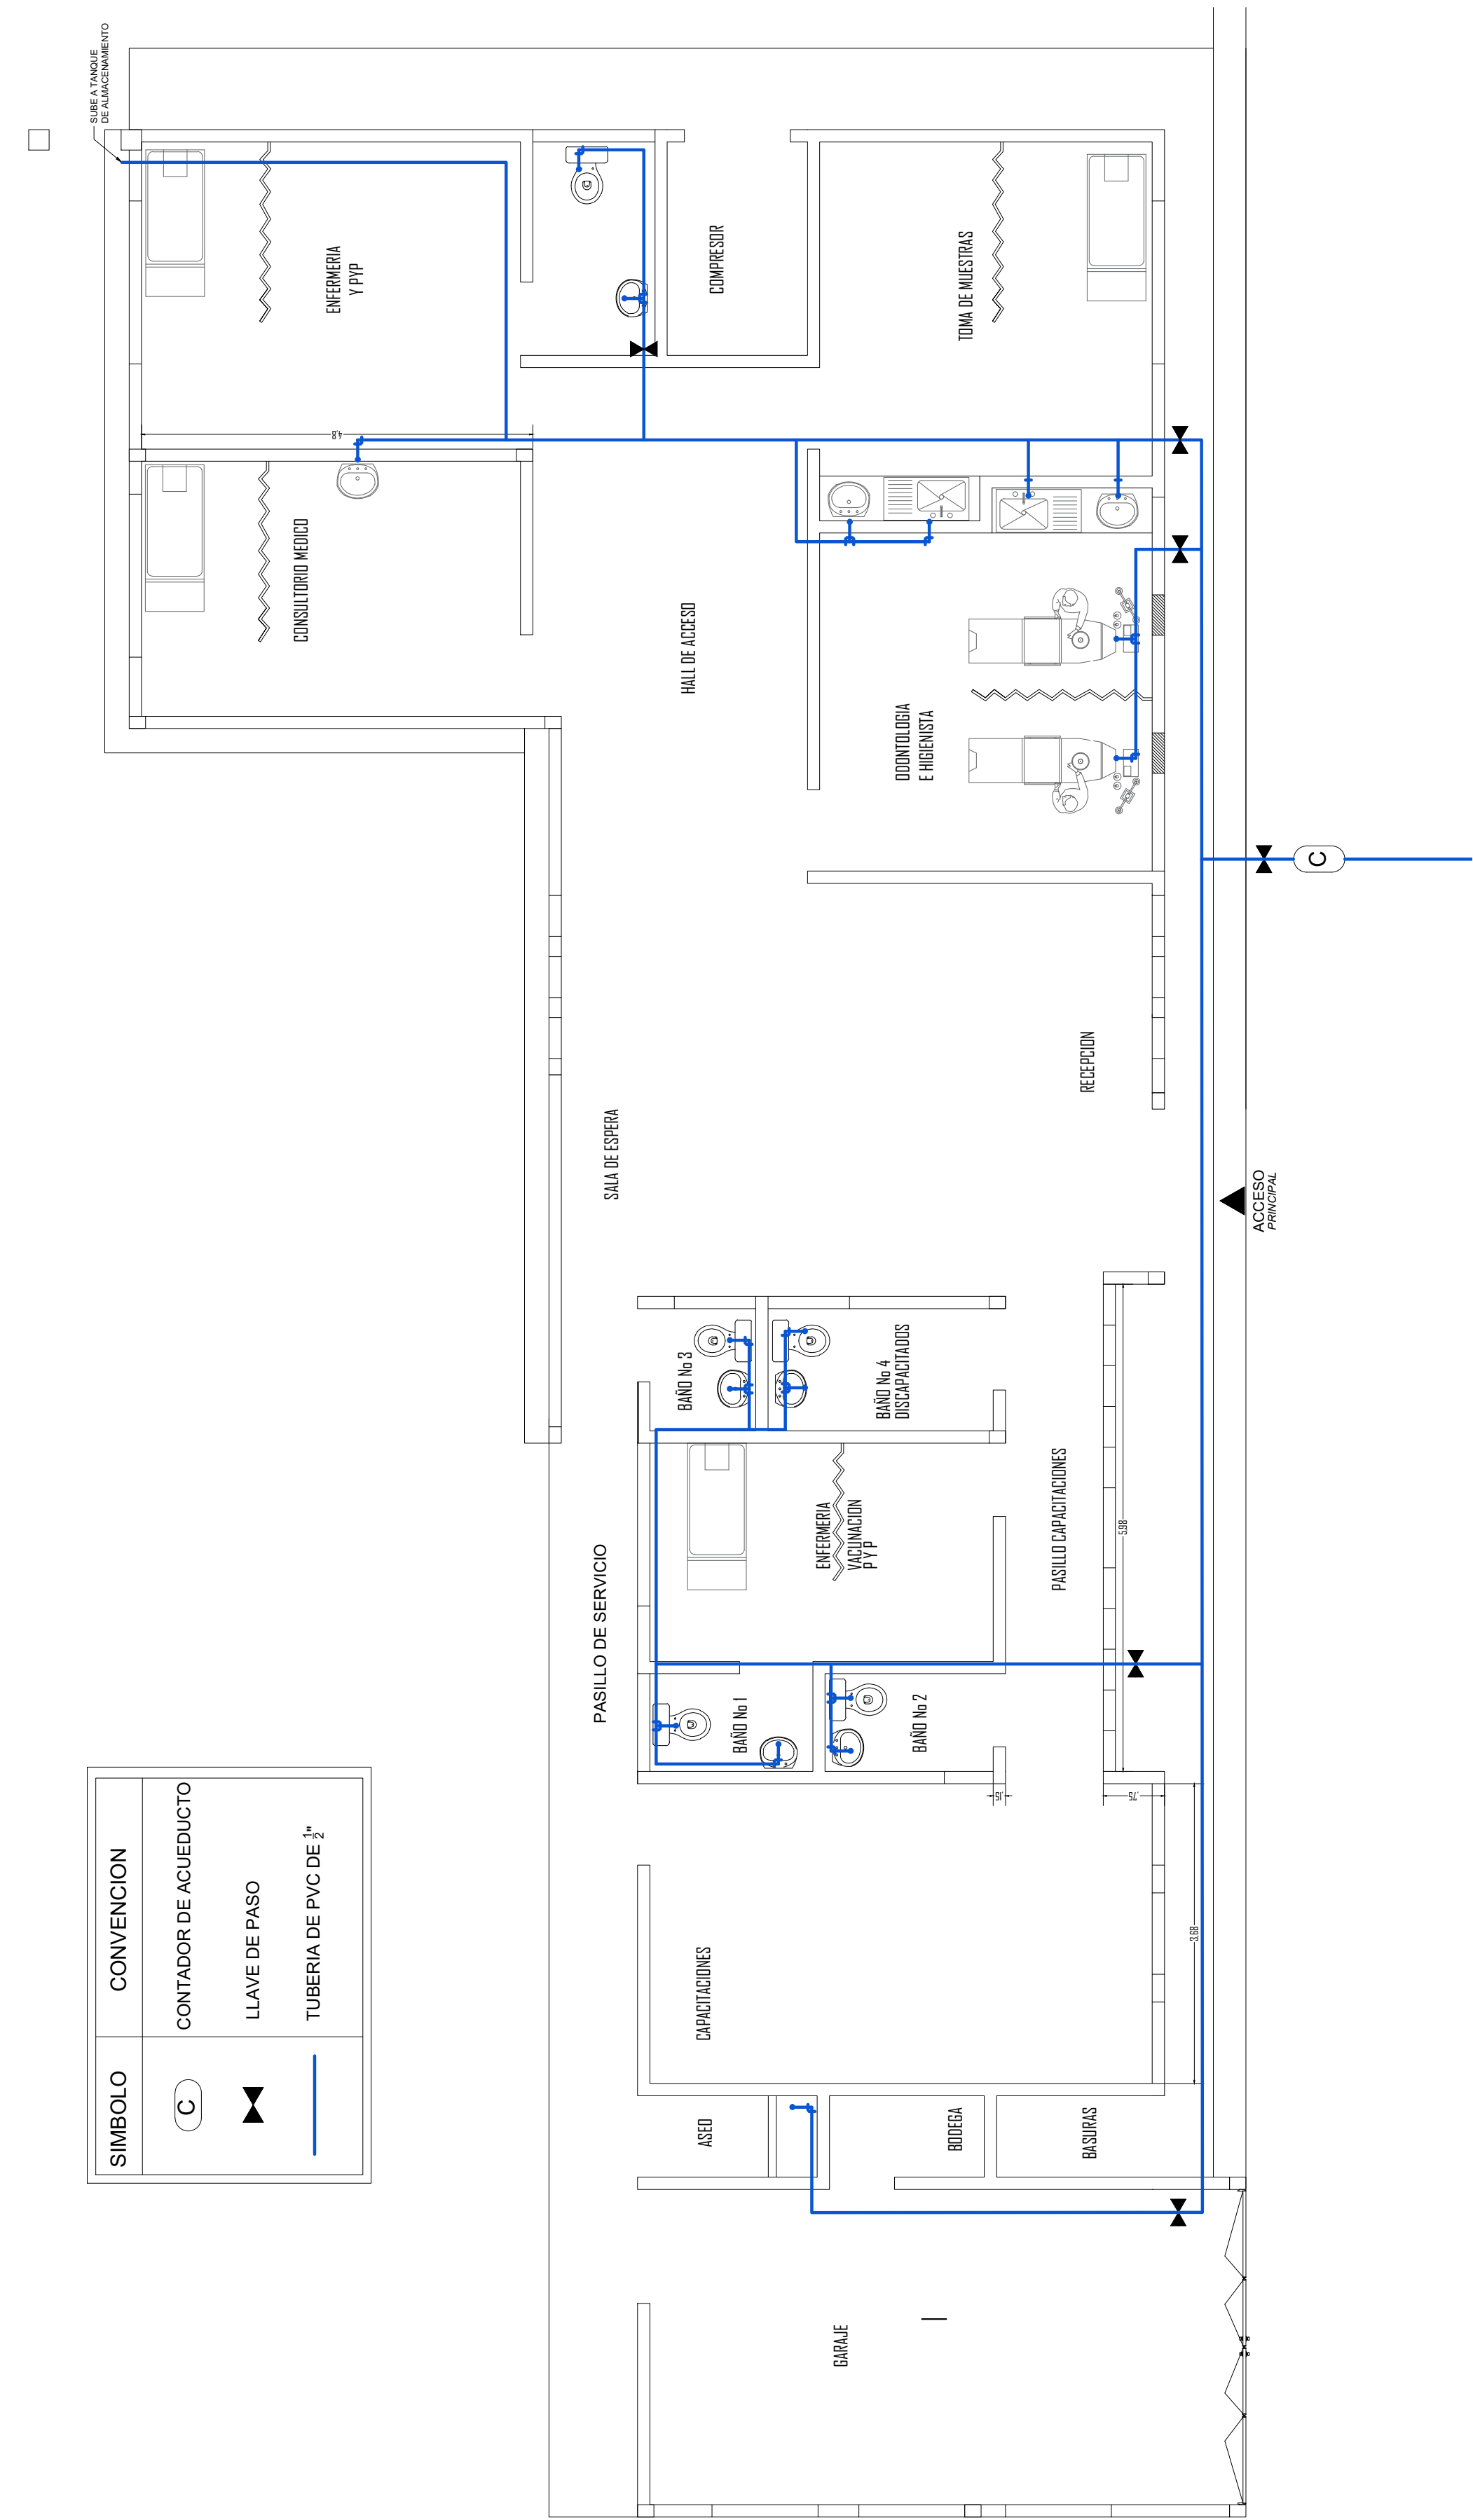

INSTALACIONES HIDRAULICAS
ESC: 1__75

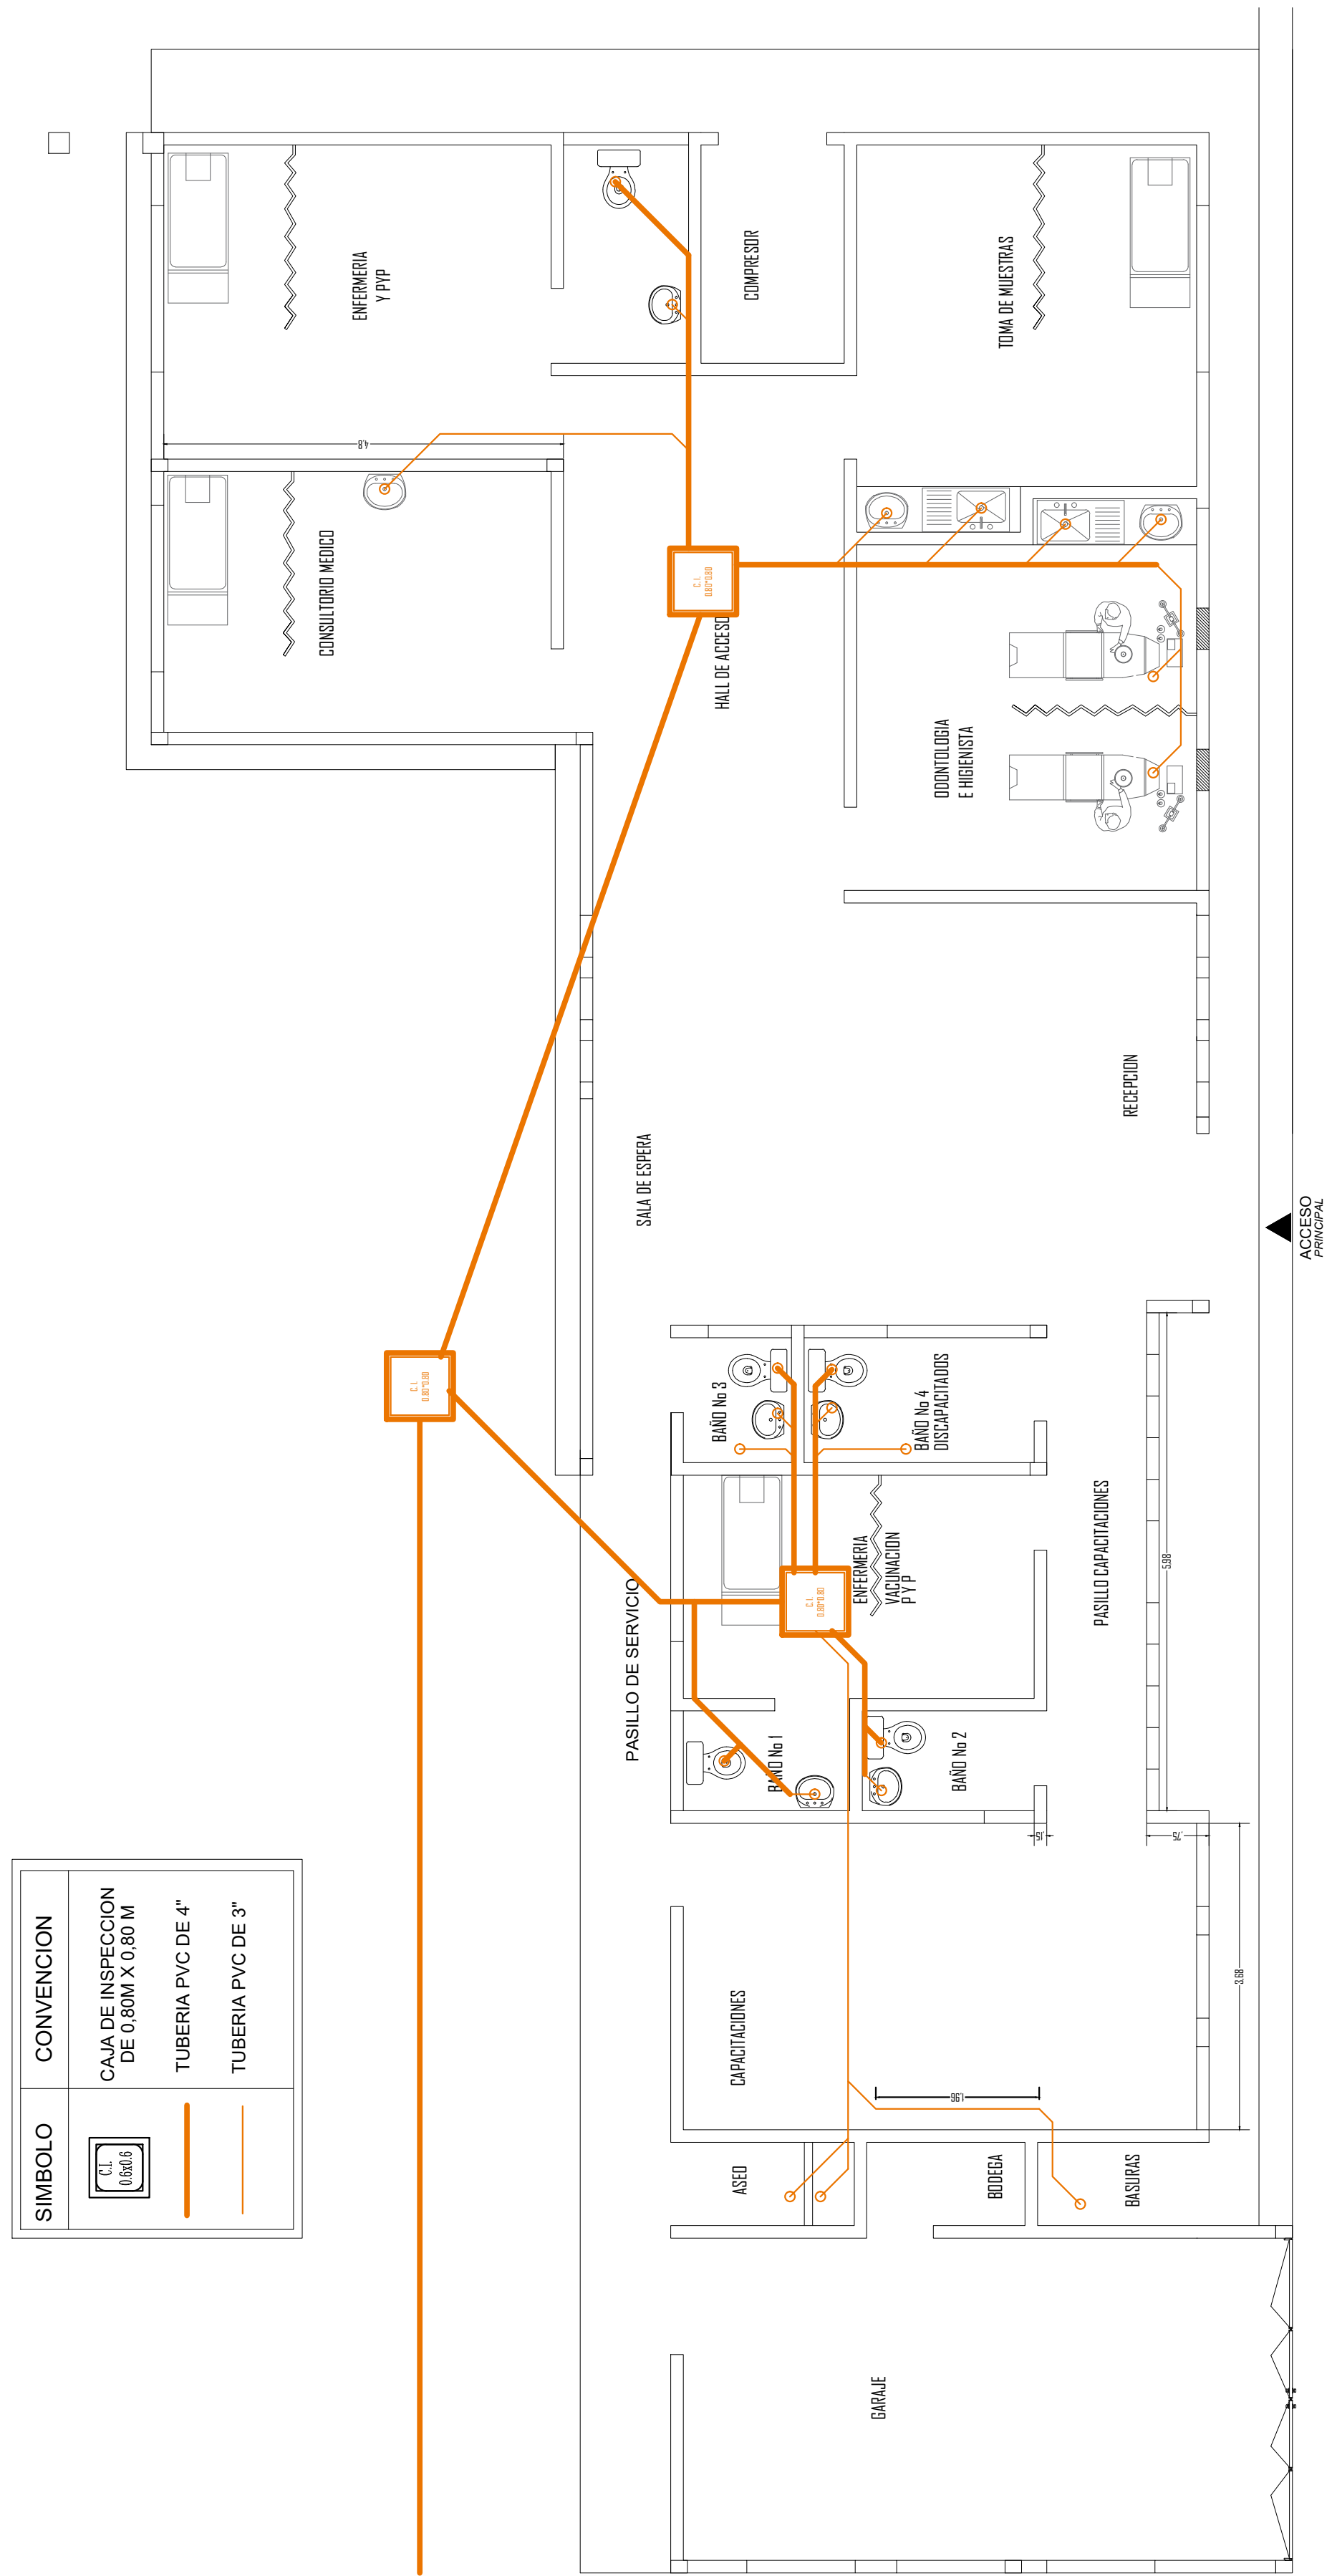

INSTALACIONES SANITARIAS
ESC: 1__75

ESE HOSPITAL ARSENIO REPIZO VANEGAS

CONSORCIO SAN AGUSTIN 2025
NIT: 902003558-3

CONSORCIO SAN AGUSTIN 2025
CONSORCIO SAN AGUSTIN 2025
CONSORCIO SAN AGUSTIN 2025
CONSORCIO SAN AGUSTIN 2025
CONSORCIO SAN AGUSTIN 2025
CONSORCIO SAN AGUSTIN 2025

FREDDY ESNEIDER SALAS MEDINA
REPRESENTANTE LEGAL

DEPARTAMENTO..... 4 1
MUNICIPIO..... 6 6 8
INSTITUCIÓN..... 0 4 3 7
SEDE..... QUINCHANA

CONTIENE:

- PLANTA DE DISTRIBUCIÓN ARQUITECTÓNICA
- PLANTA DE DISTRIBUCIÓN ARQUITECTÓNICA DE CUBIERTA
- FACHADA FRONTAL
- FACHADA LATERAL DERECHA
- CORTE LONGITUDINAL B.B
- CUADRO DE ÁREAS
- LOCALIZACIÓN ESPACIAL

RESPONSABLE:

FREDDY ESNEIDER SALAS MEDINA
ARQ: A134602018 - 1080933543

FECHA: ABRIL / 2026

ESCALA: ESPECIFICADAS

PLANO: 0 2
NÚMERO